


Stroomlijn Rapport

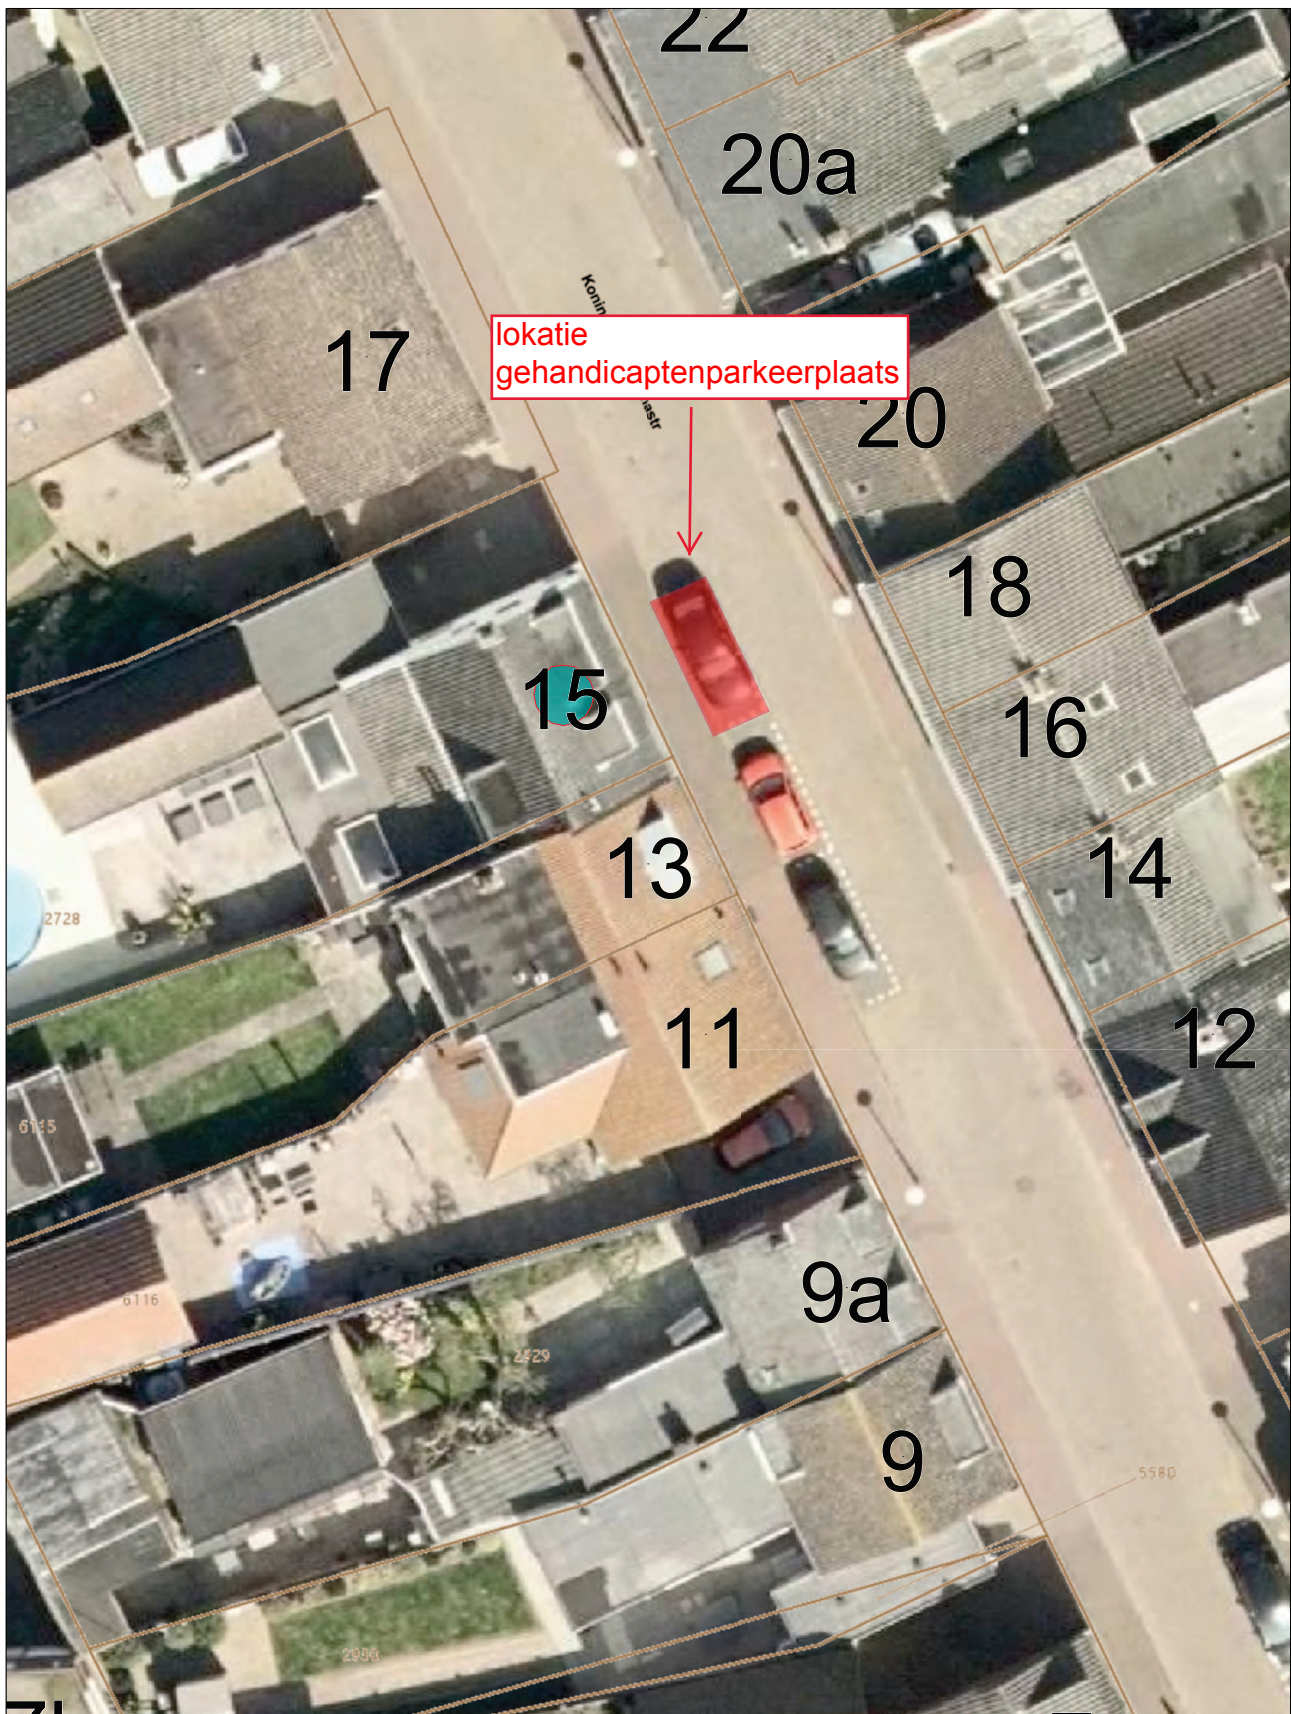

Aan deze afbeelding kunnen geen rechten worden ontleend

Gemeente **Woensdrecht**

Gemeentebestuur Woensdrecht
Bijlage behorende bij besluit
d.d. 21-2-2019
Zaaknr: Z-GEHPP-2019-0047

Schaal 1:268
Datum: 21-02-2019

Opmerking: