


bebording plaatsen tussen 2e en 3e parkeervak
vanaf links en tussen 1e en 2e parkeervak vanaf
rechts, lengte parkeervakken 6,40m, breedte
parkeervakken 1,78m, lengte flespaal 3,90m


B

A

scheiding tussen parkeervakken (1-1 streep) uitvoeren
d.m.v. witte klinkers, lengte parkeervakken 6,40m,
breedte parkeervakken 1,78m

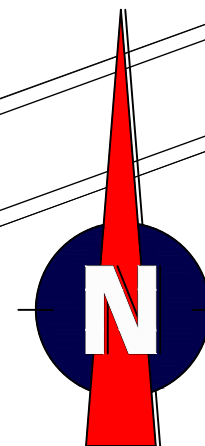

Locatie

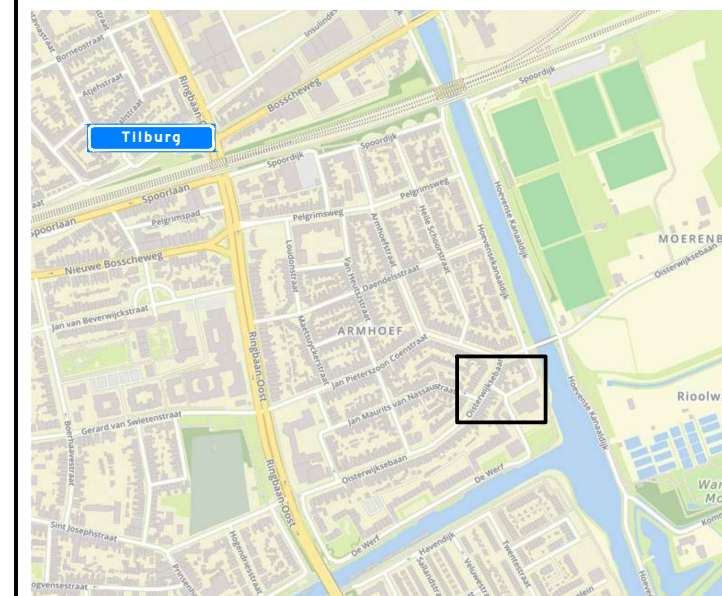

Afmetingen standaard borden RVV

		type bord			
vormgeving bord	maat				
rond	diameter	400	600	800	1000
driehoek	zijde	500	700	900	1100
vierkant	zijde	400	600	800	1000
rechthoek	breedte	300	400	600	800
	hoogte	450	600	900	1200
achthoek	hoogte	X	700	900	X
maten in mm					

Plaatsing RVV-bebording

De hoogte van de onderkant van het bord
ten opzichte van het wegdek bedraagt minimaal 2,20 m

bebording bevestigen op
flespaal tenzij anders vermeld



Oisterwijksebaan 75 elektrisch vervoer

bestandsnaam TSNE: Oisterwijksebaan 75 (elektrisch vervoer)
projectnummer TSNE: 103451
datum: 28-01-19



getekend: FVE
schaal: 1:500
formaat: A3

controle: EPO

versie: A
omschrijving: Concept

