


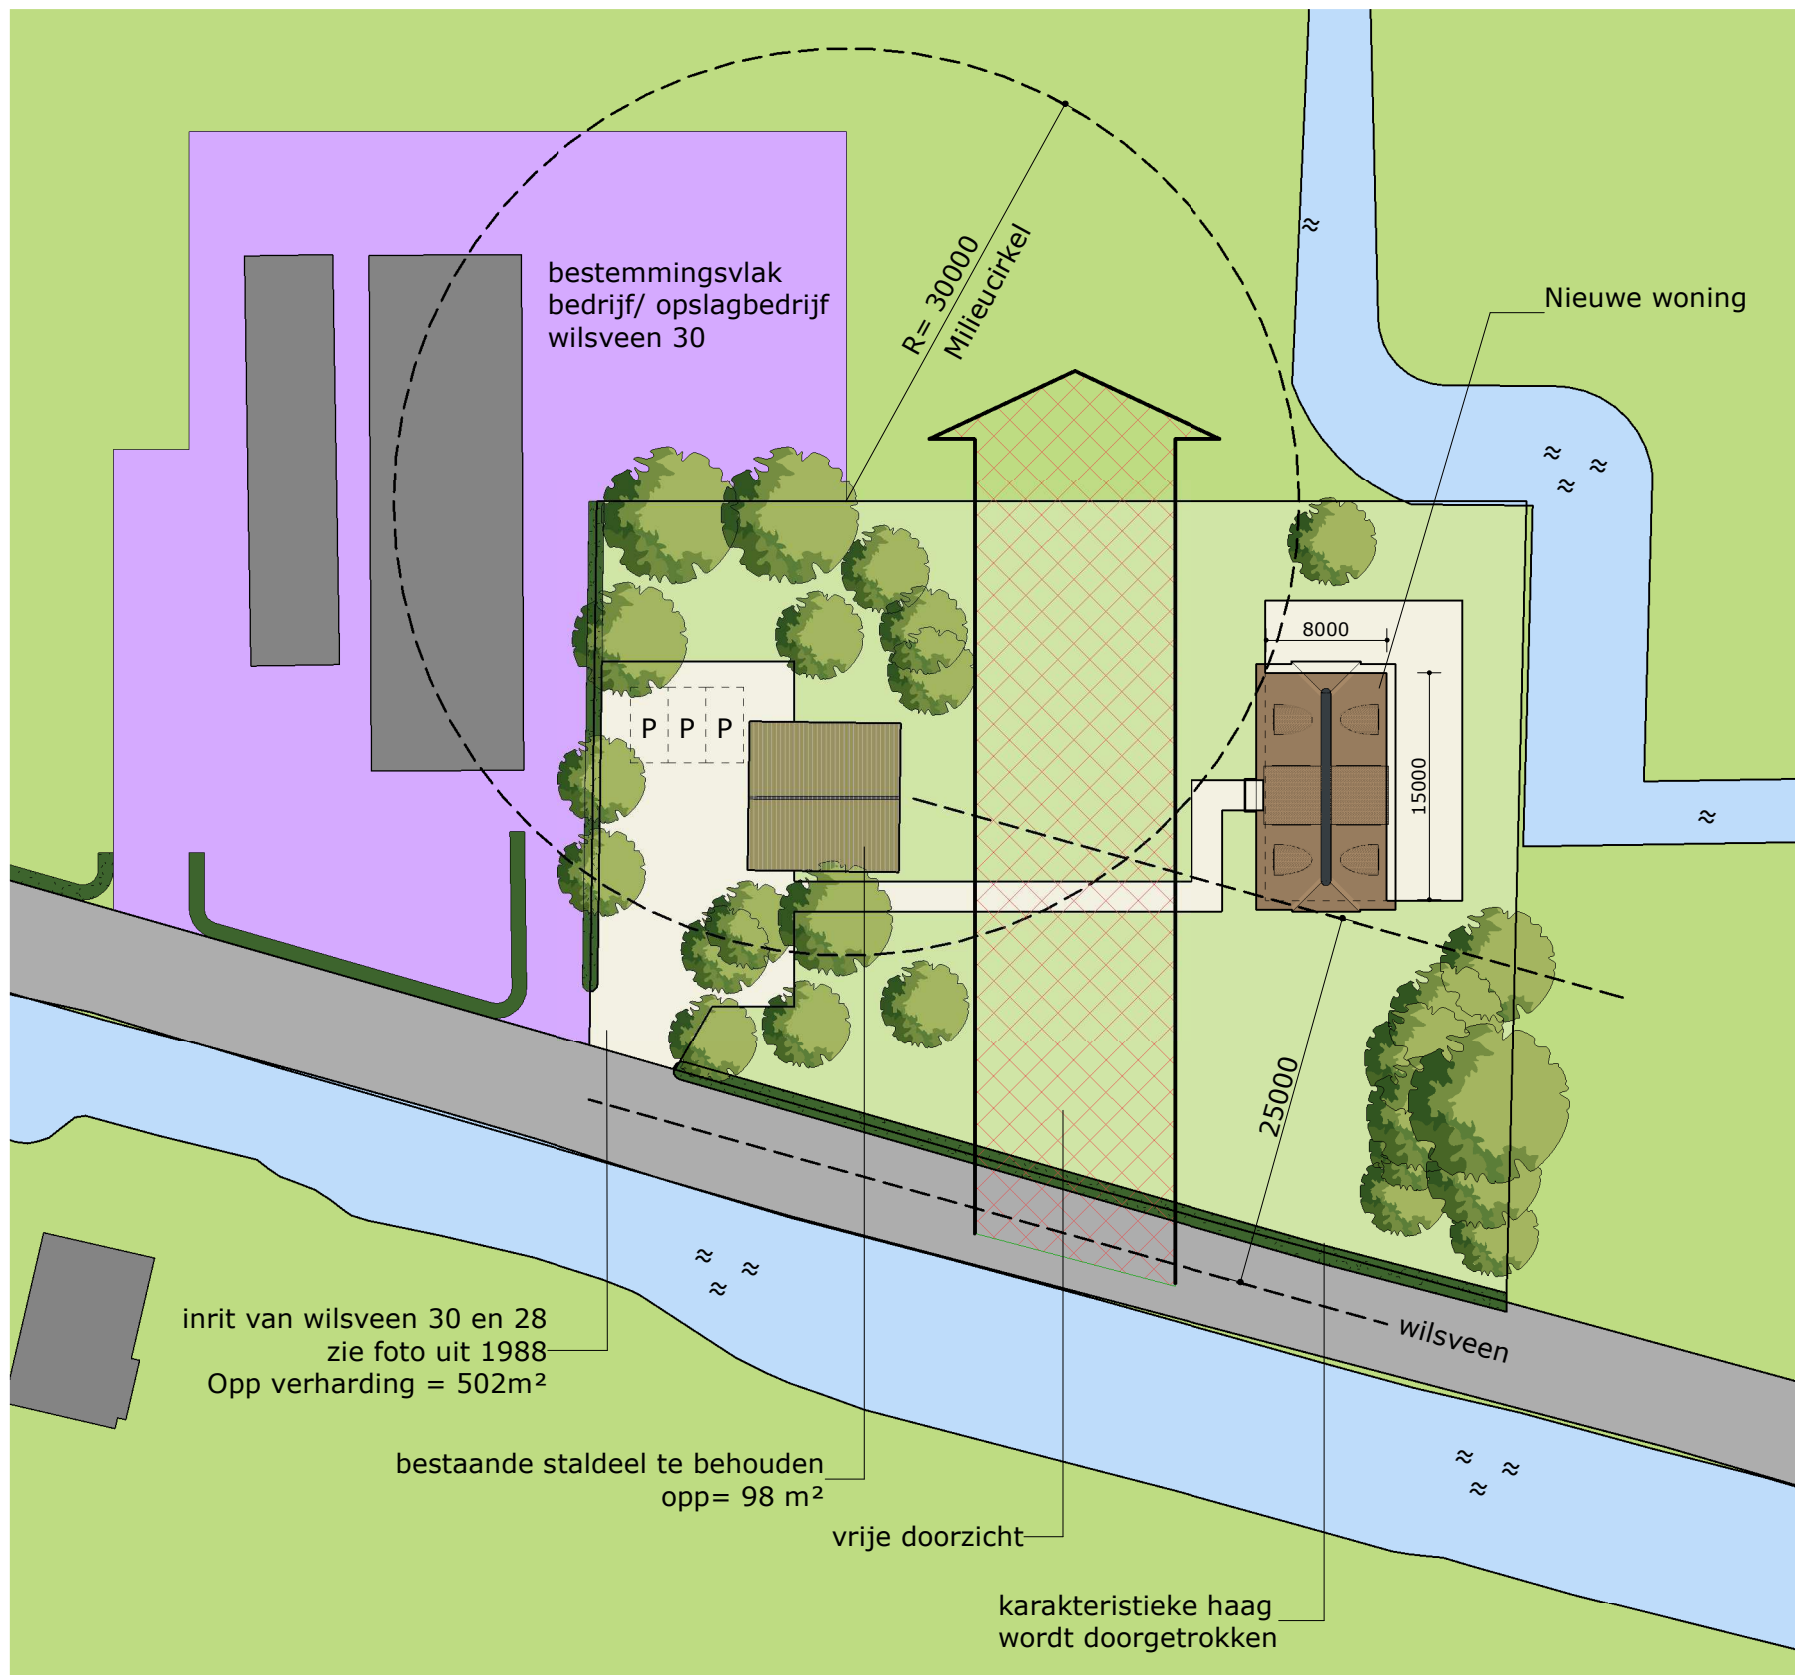

gewenste nieuwe situatie

## algemeen

### oppervlakte bebouwing

|                                        |                                       |
|----------------------------------------|---------------------------------------|
| bestaande woning + stal                | 279m <sup>2</sup>                     |
| te behouden stal deel<br>nieuwe woning | 98m <sup>2</sup><br>120m <sup>2</sup> |
| totaal verschil                        | -61m <sup>2</sup>                     |

### oppervlakte verharding

|                      |                    |
|----------------------|--------------------|
| bestaande verharding | 659m <sup>2</sup>  |
| nieuwe verharding    | 502m <sup>2</sup>  |
| totaal verschil      | -157m <sup>2</sup> |

### nieuwe woning

|             |                   |
|-------------|-------------------|
| oppervlakte | 120m <sup>2</sup> |
| inhoud      | 650m <sup>3</sup> |
| nokhoogte   | 7600+             |
| gothoogte   | 5200+             |


Behoort bij besluit van B & W  
van Leidschendam-Voorburg



## situatie


schaal : 1:500  
 kad. gemeente : Stompwijk  
 sectie : D  
 nummer : 1664

|  |                                   |
|--|-----------------------------------|
|  | tuin                              |
|  | erf / verharding                  |
|  | vrije doorzicht                   |
|  | bedrijfsbestemming wilsveen 30/32 |

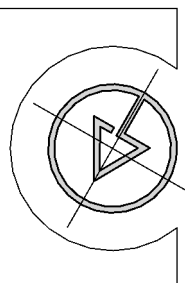

## ARCHITEKTENBURO J.J. VAN VLIET B.V.

Delftsekade 31  
 2266 AJ Leidschendam  
 070 327 16 00  
 info@archipakhuis.nl  
 www.archipakhuis.nl

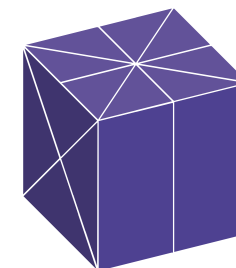

**PROJECT**  
 nieuwbouw woning  
 Wilsveen Leidschendam

**OPDRACHTGEVER**  
 fam. van der Burg

**FASE**  
 VO

**OMSCHRIJVING**  
 Situatie nieuw

**SCHAAL** As indicated  
**FORMAAT** A3  
**DATUM** 30-03-2018  
 A 06-06-2018

**WERKNUMMER**  
 2575  
**BLAD**  
 VO.901