


Auteursrecht voorbehouden volgens de wet.

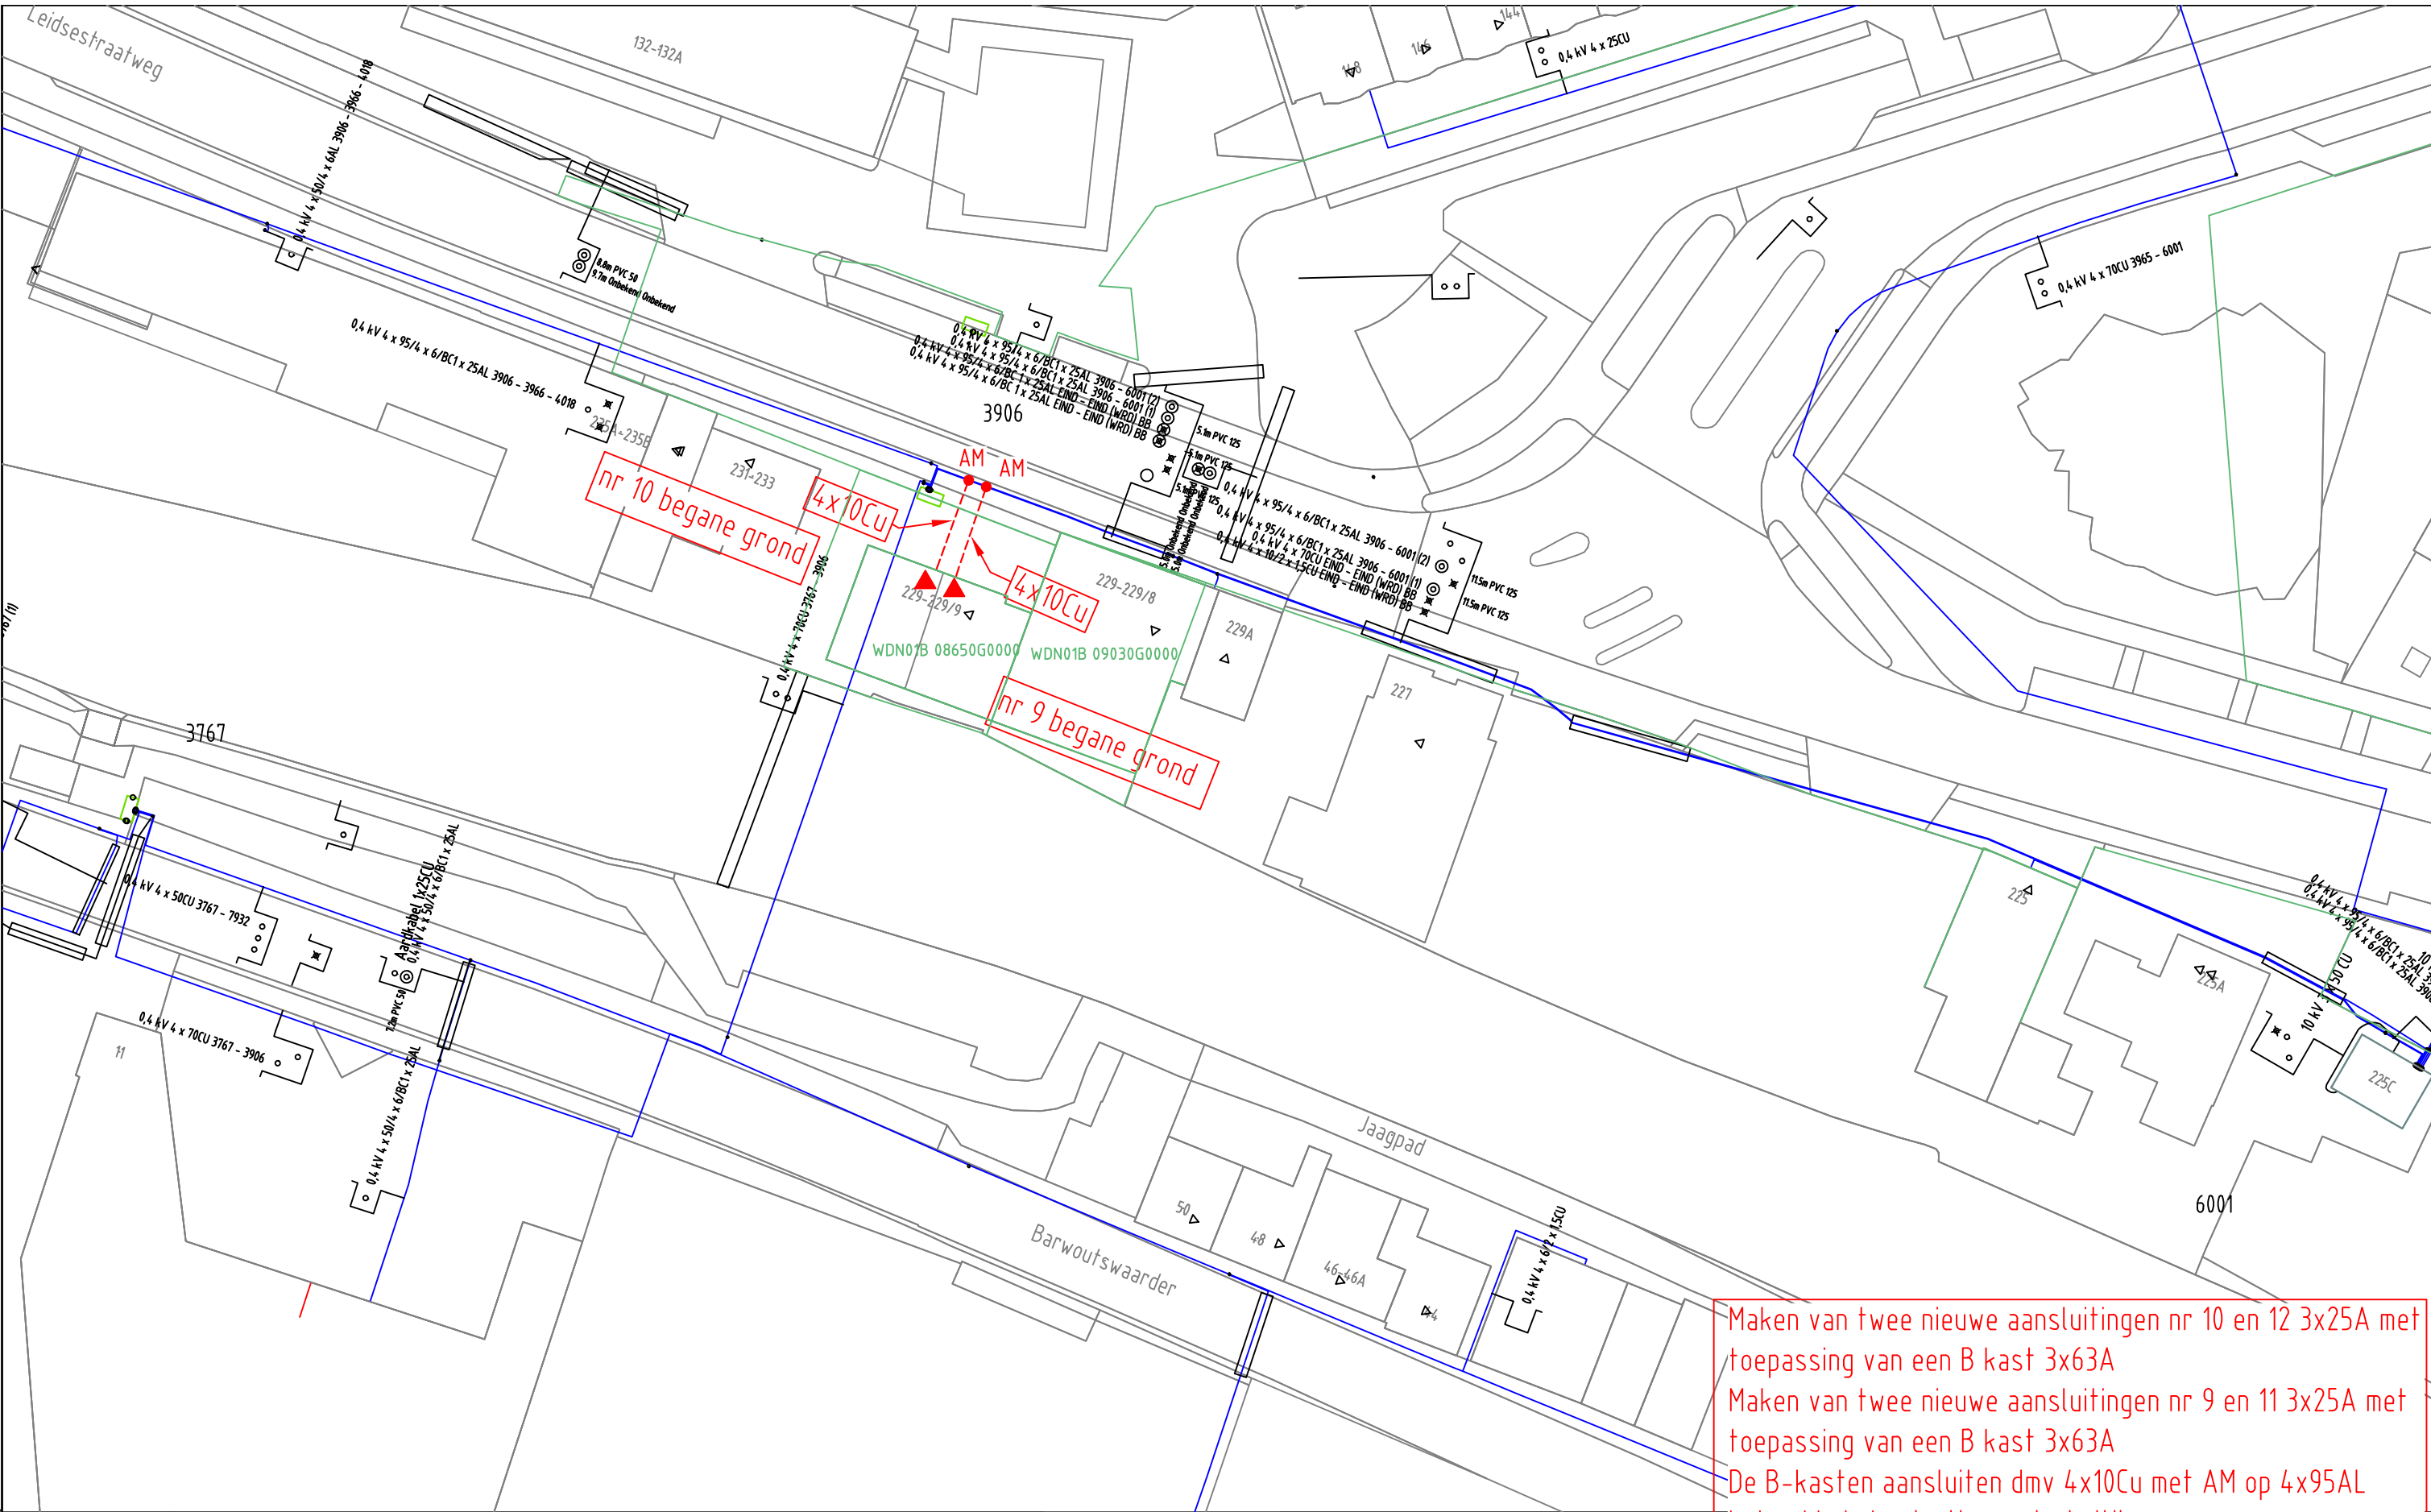

Maken van twee nieuwe aansluitingen nr 10 en 12 3x25A met
toepassing van een B kast 3x63A
Maken van twee nieuwe aansluitingen nr 9 en 11 3x25A met
toepassing van een B kast 3x63A
De B-kasten aansluiten dmv 4x10Cu met AM op 4x95AL

ELEKTRA NIEUW	LS-kast	Station	Leveringspunt	Laadpaal	OV mast
	Mast bovengronds	Mof	Bescherming	Abc Tekst	Zinkerbord
	Kabel nieuw	Kabel te rijzen	Kabel te rooien	Buiten Bedrijf	Kadaster
	LS-kast	Station	Leveringspunt	OV mast	Mast bovengronds
ELEKTRA BESTAAND	0,4 kV/OV	0,4 kV	OV	3 kV	6 kV
	23 kV	25 kV	50 kV	66 kV	150 kV
	Buiten Bedrijf	Telecom	Aardkabel	Gelijkspanning	

Opmerkingen/Tracélengte;

STEDIN	20190222 Trace Elektra	Wijz: #0	Get: G.Urban
	Leidsestraatweg 229 9. Woerden	Datum: 22-2-2019	Gec: F.spithoven
	LS-PLAN	Project: 930000110274 KGK Aanvraag	
	Detailontwerp/Vergunning E	Ordernr: 50167784	
Formaat: A3		Documentnr: 20190222-0000-042	
Schaal: 1:500		Status: Voor uitvoering	Bladnr: 042
Volgend bladnr: nvt			