

Bijlage 2 Situatie komgrens De Singel Harkema

Bijlage bij raadsbesluit komgrenzen d.d. 28 februari 2019

Zaaknummer: Z2019-00249

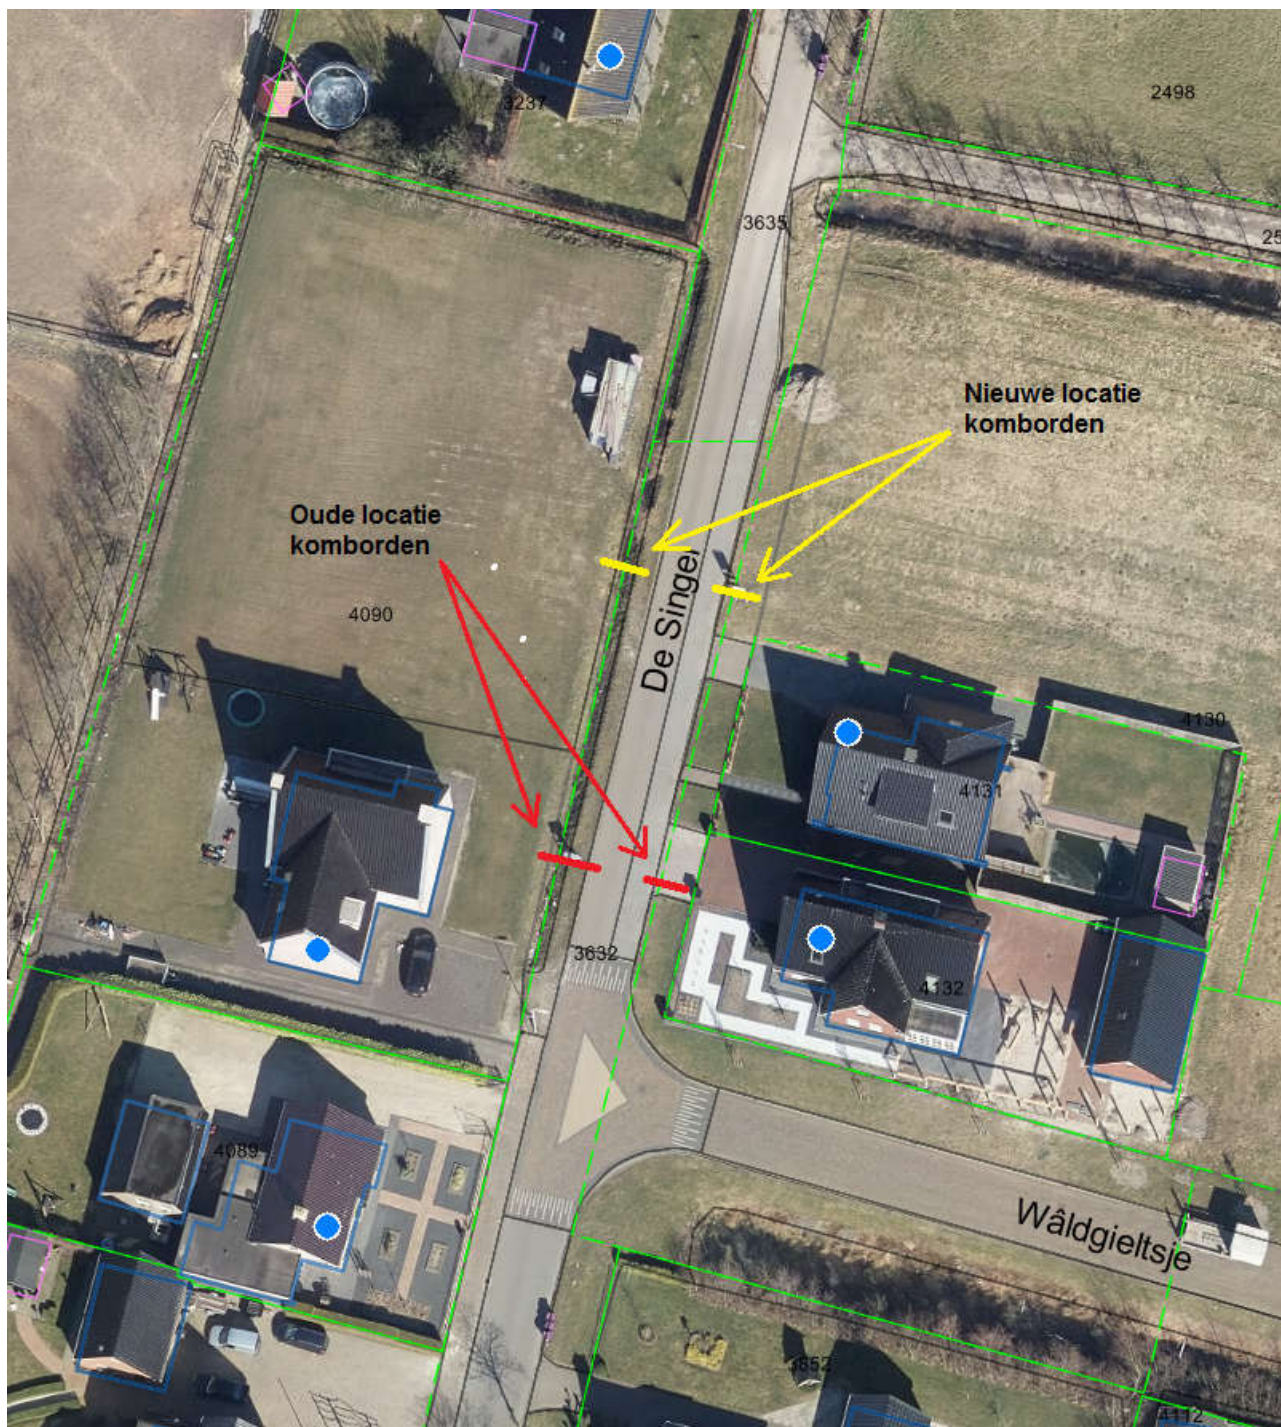


Foto 1 Oude en nieuwe locatie van de komborden aan De Singel aan de noordzijde van Harkema



Foto 2 Situatie februari 2018, het linker portaal met borden staat nog op de oude locatie. Het rechter portaal is inmiddels op initiatief van bewoners naar de nieuw locatie verplaatst.