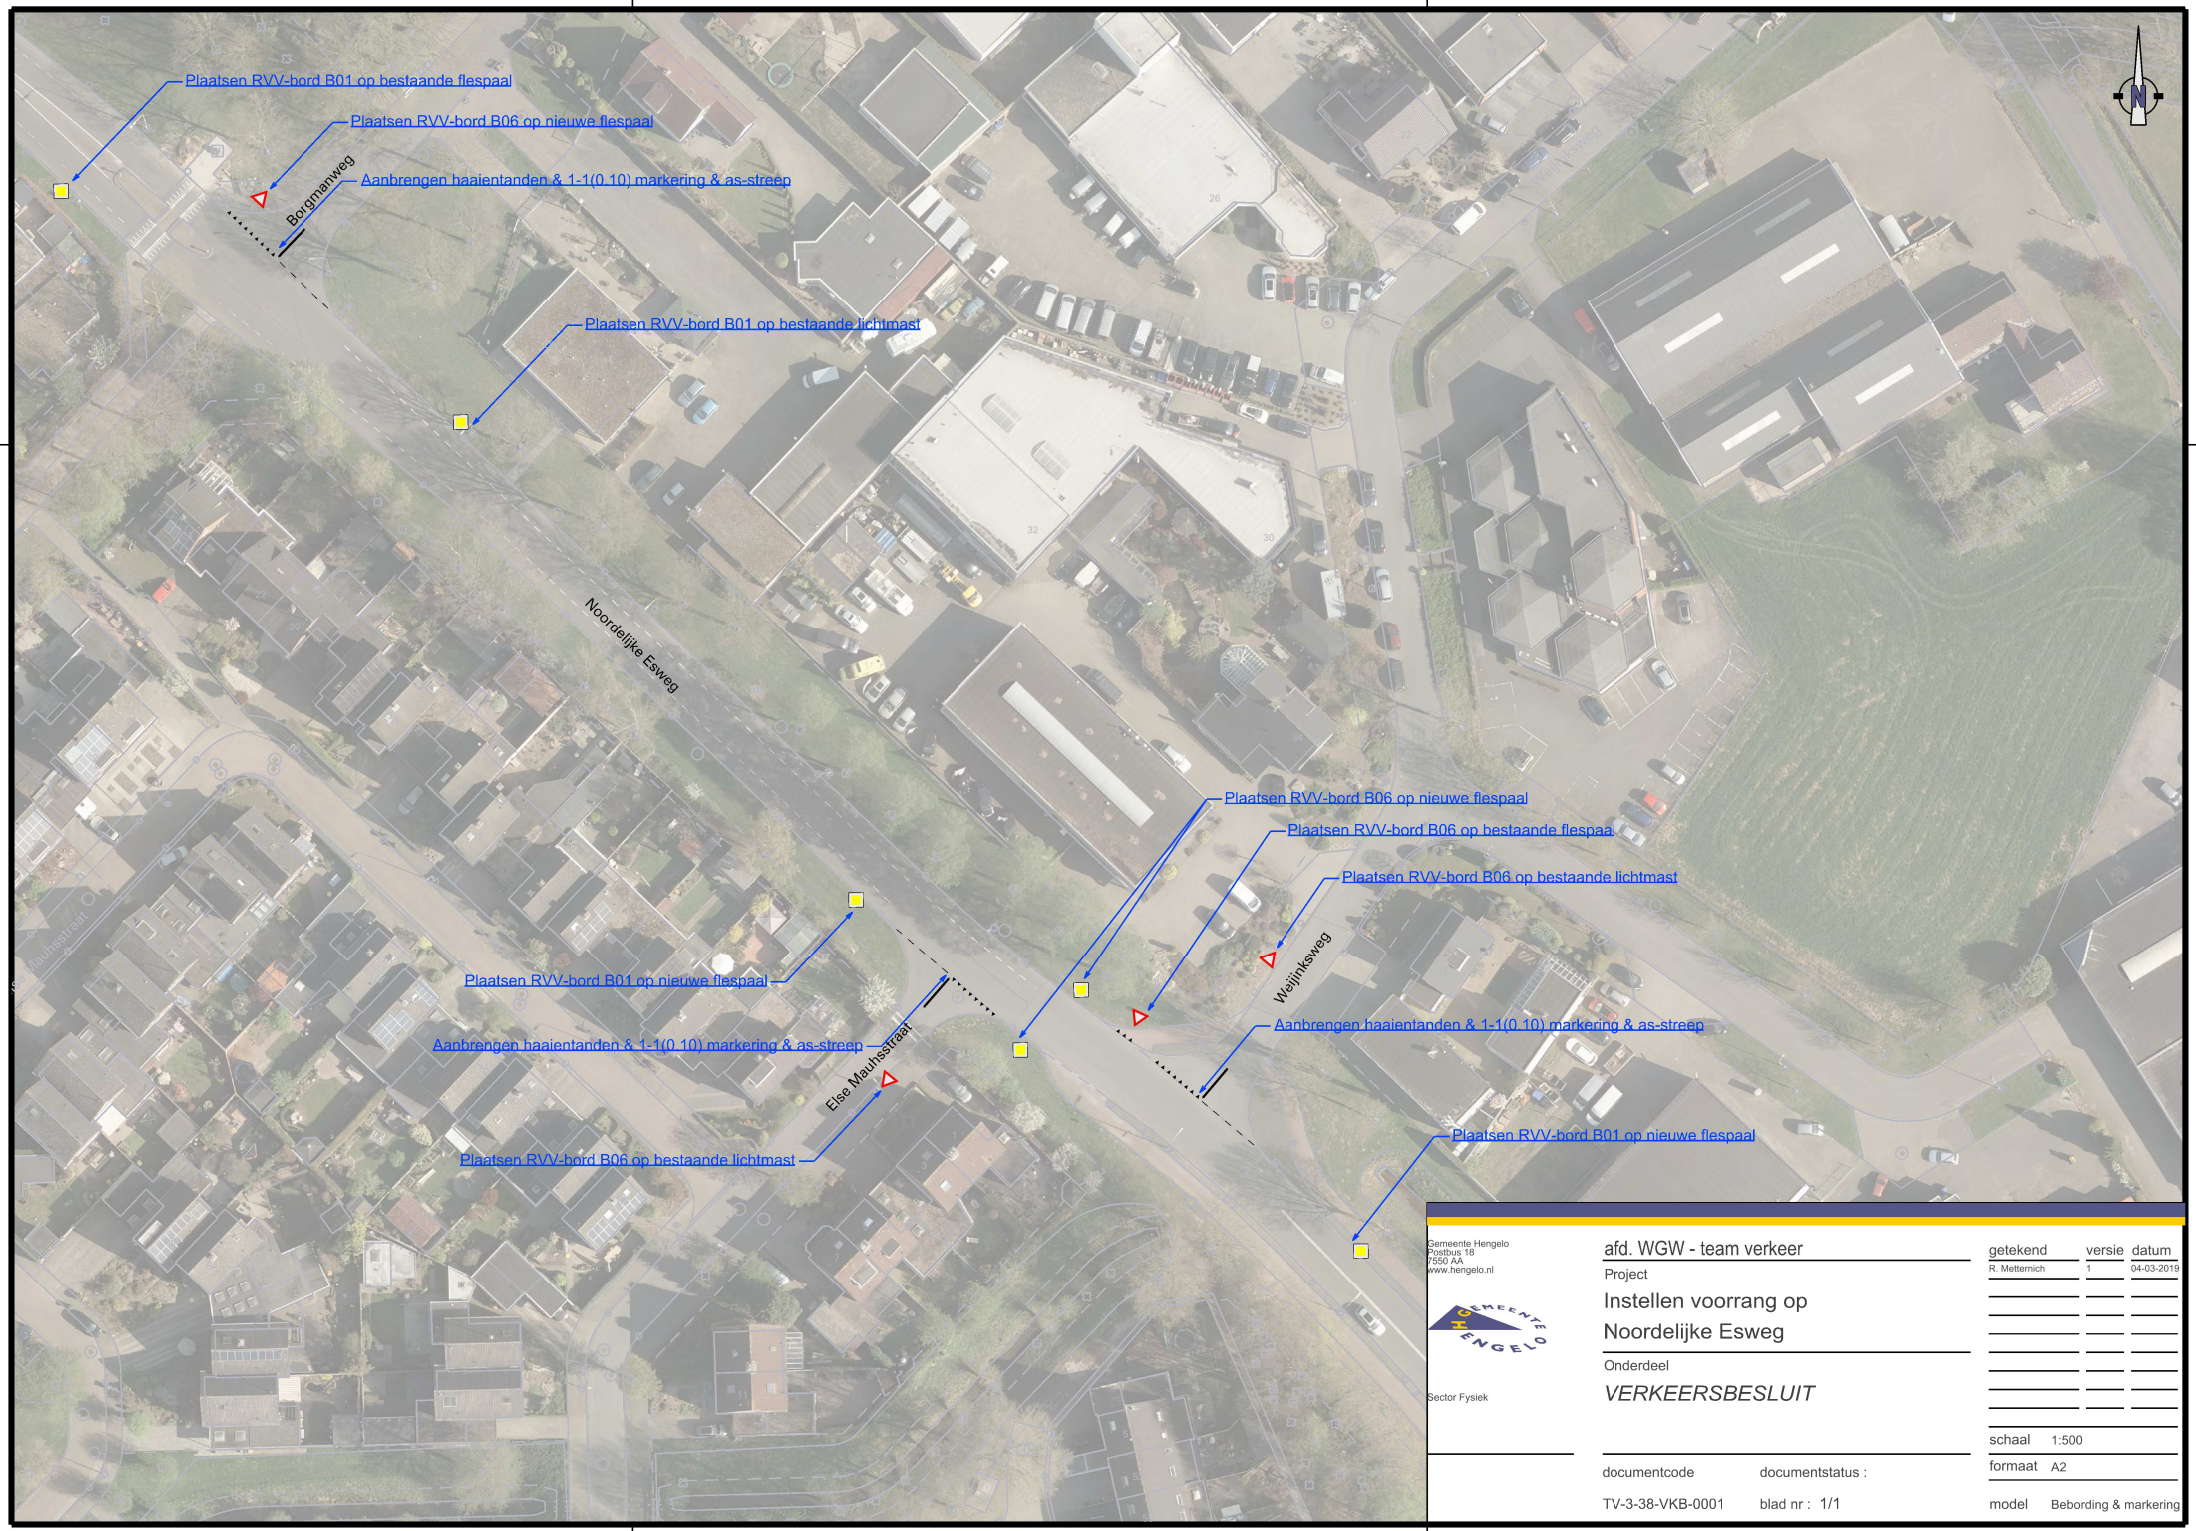

Gemeente Hengelo
Postbus 18
7550 AA
www.hengelo.nl

Sector Fysiek

afd. WGW - team verkeer

Project

Instellen voorrang op
Noordelijke Esweg

Onderdeel

VERKEERSBESLUIT

getekend	versie	datum
R. Metternich	1	04-03-2019

schaal 1:500

formaat A2

model Bebording & markering

documentcode TV-3-38-VKB-0001

documentstatus :

blad nr : 1/1