




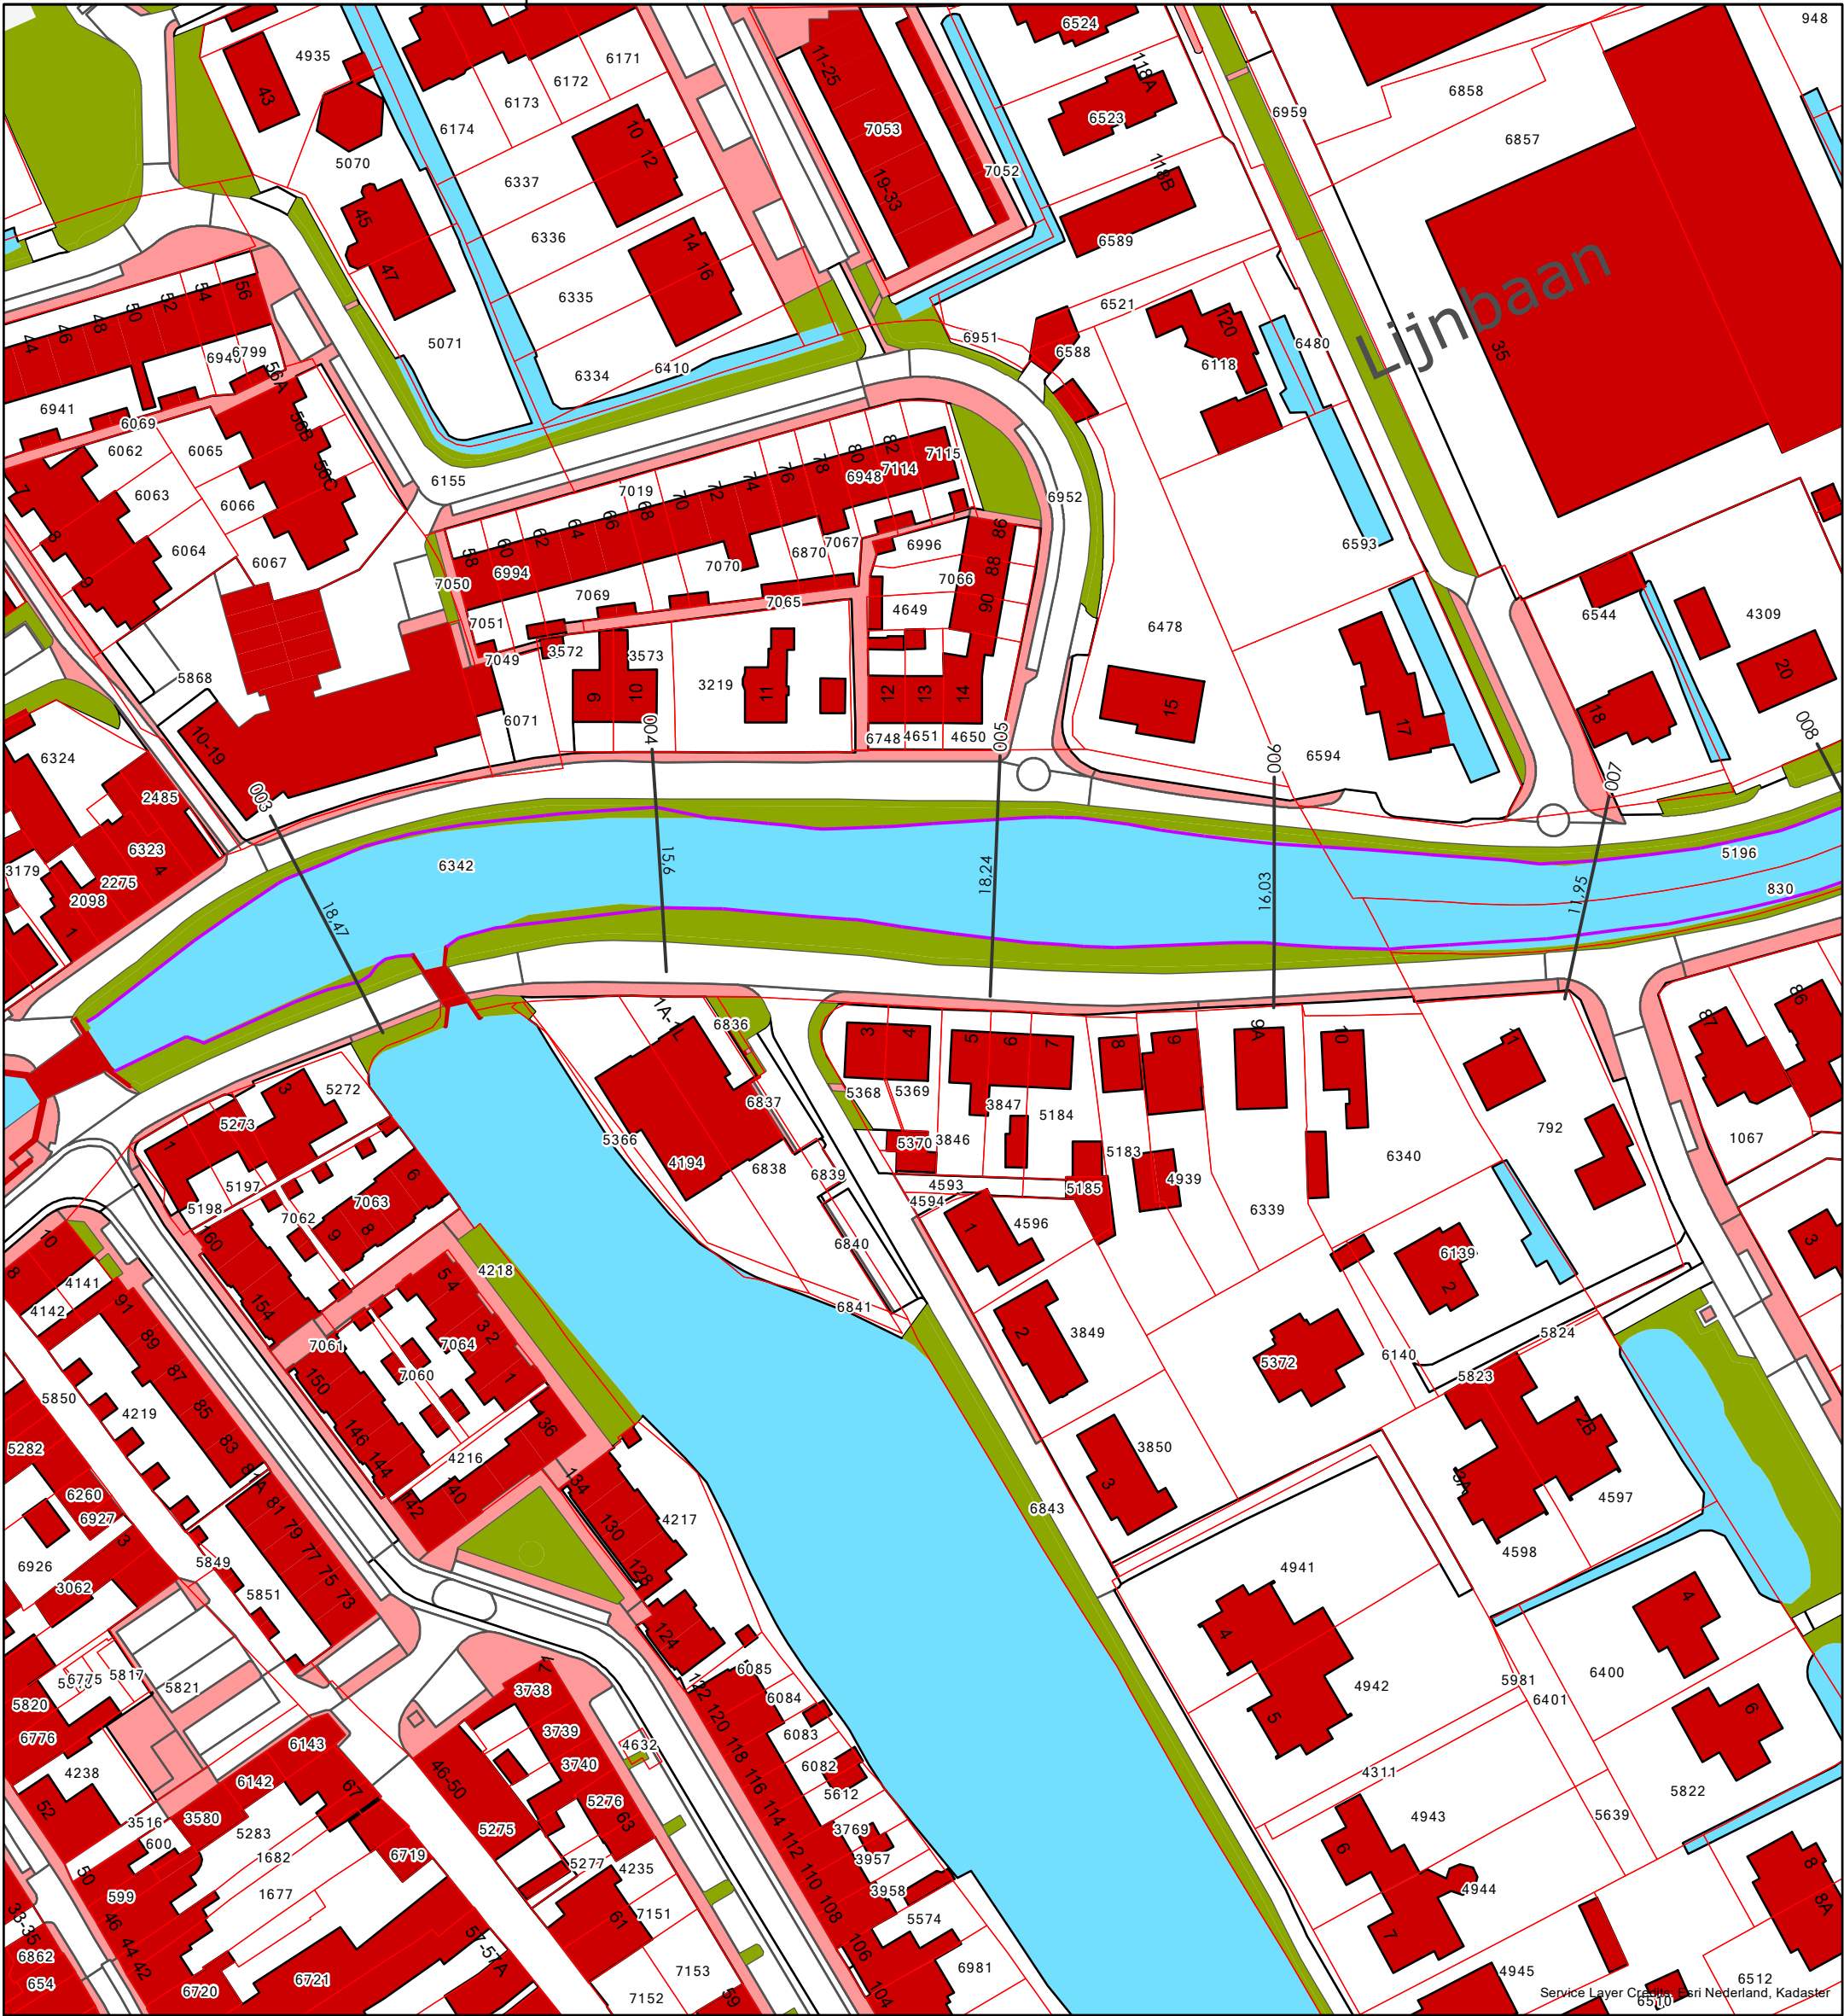

- Nieuwe beschoeiing
- Kadastraal perceel

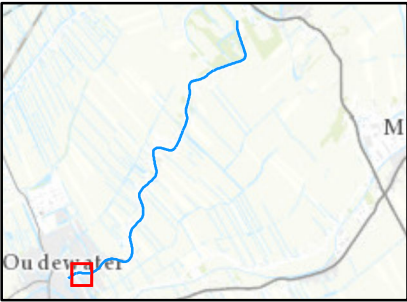


Opdrachtgever:	Gemeente Oudewater		
Project:	Ontwerp en bestek oeverconstructie Lange linschoten		
Onderdeel:	Locatie nieuwe beschoeiing		
 Tijhuis Ingenieurs BV Softwareweg 4B 3821 BP Amersfoort Tel: 030 6868060 www.tijhuisingenieurs.nl	Schaal	: 1 : 1.000	Tekeningnummer :
	Formaat	: A3	TI18126-TK-01.A
	Getekend	: S.A.	Datum : 11-03-2019
	Gecontroleerd	: L.E.	Datum : 11-03-2019

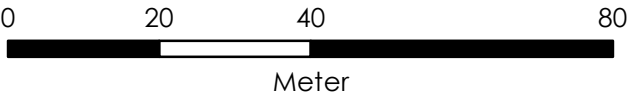


Service Layer Credits: Esri Nederland, Kadaster

- Nieuwe beschoeiing
- Kadastraal perceel

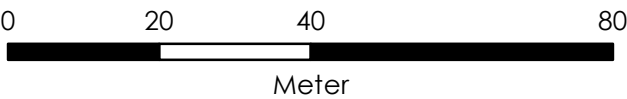

Opdrachtgever:	Gemeente Oudewater		
Project:	Ontwerp en bestek oeverconstructie Lange linschoten		
Onderdeel:	Locatie nieuwe beschoeiing		
 TIJHUIS INGENIEURS	Tijhuis Ingenieurs BV Softwareweg 4B 3821 BP Amersfoort Tel: 030 6868060 www.tijhuisingenieurs.nl		Tekeningnummer : TI18126-TK-01.B
	Schaal : 1 : 1.000		Datum : 11-03-2019
	Formaat : A3		Datum : 11-03-2019
	Getekend : S.A.		Datum : 11-03-2019
Gecontroleerd : L.E.		Datum : 11-03-2019	

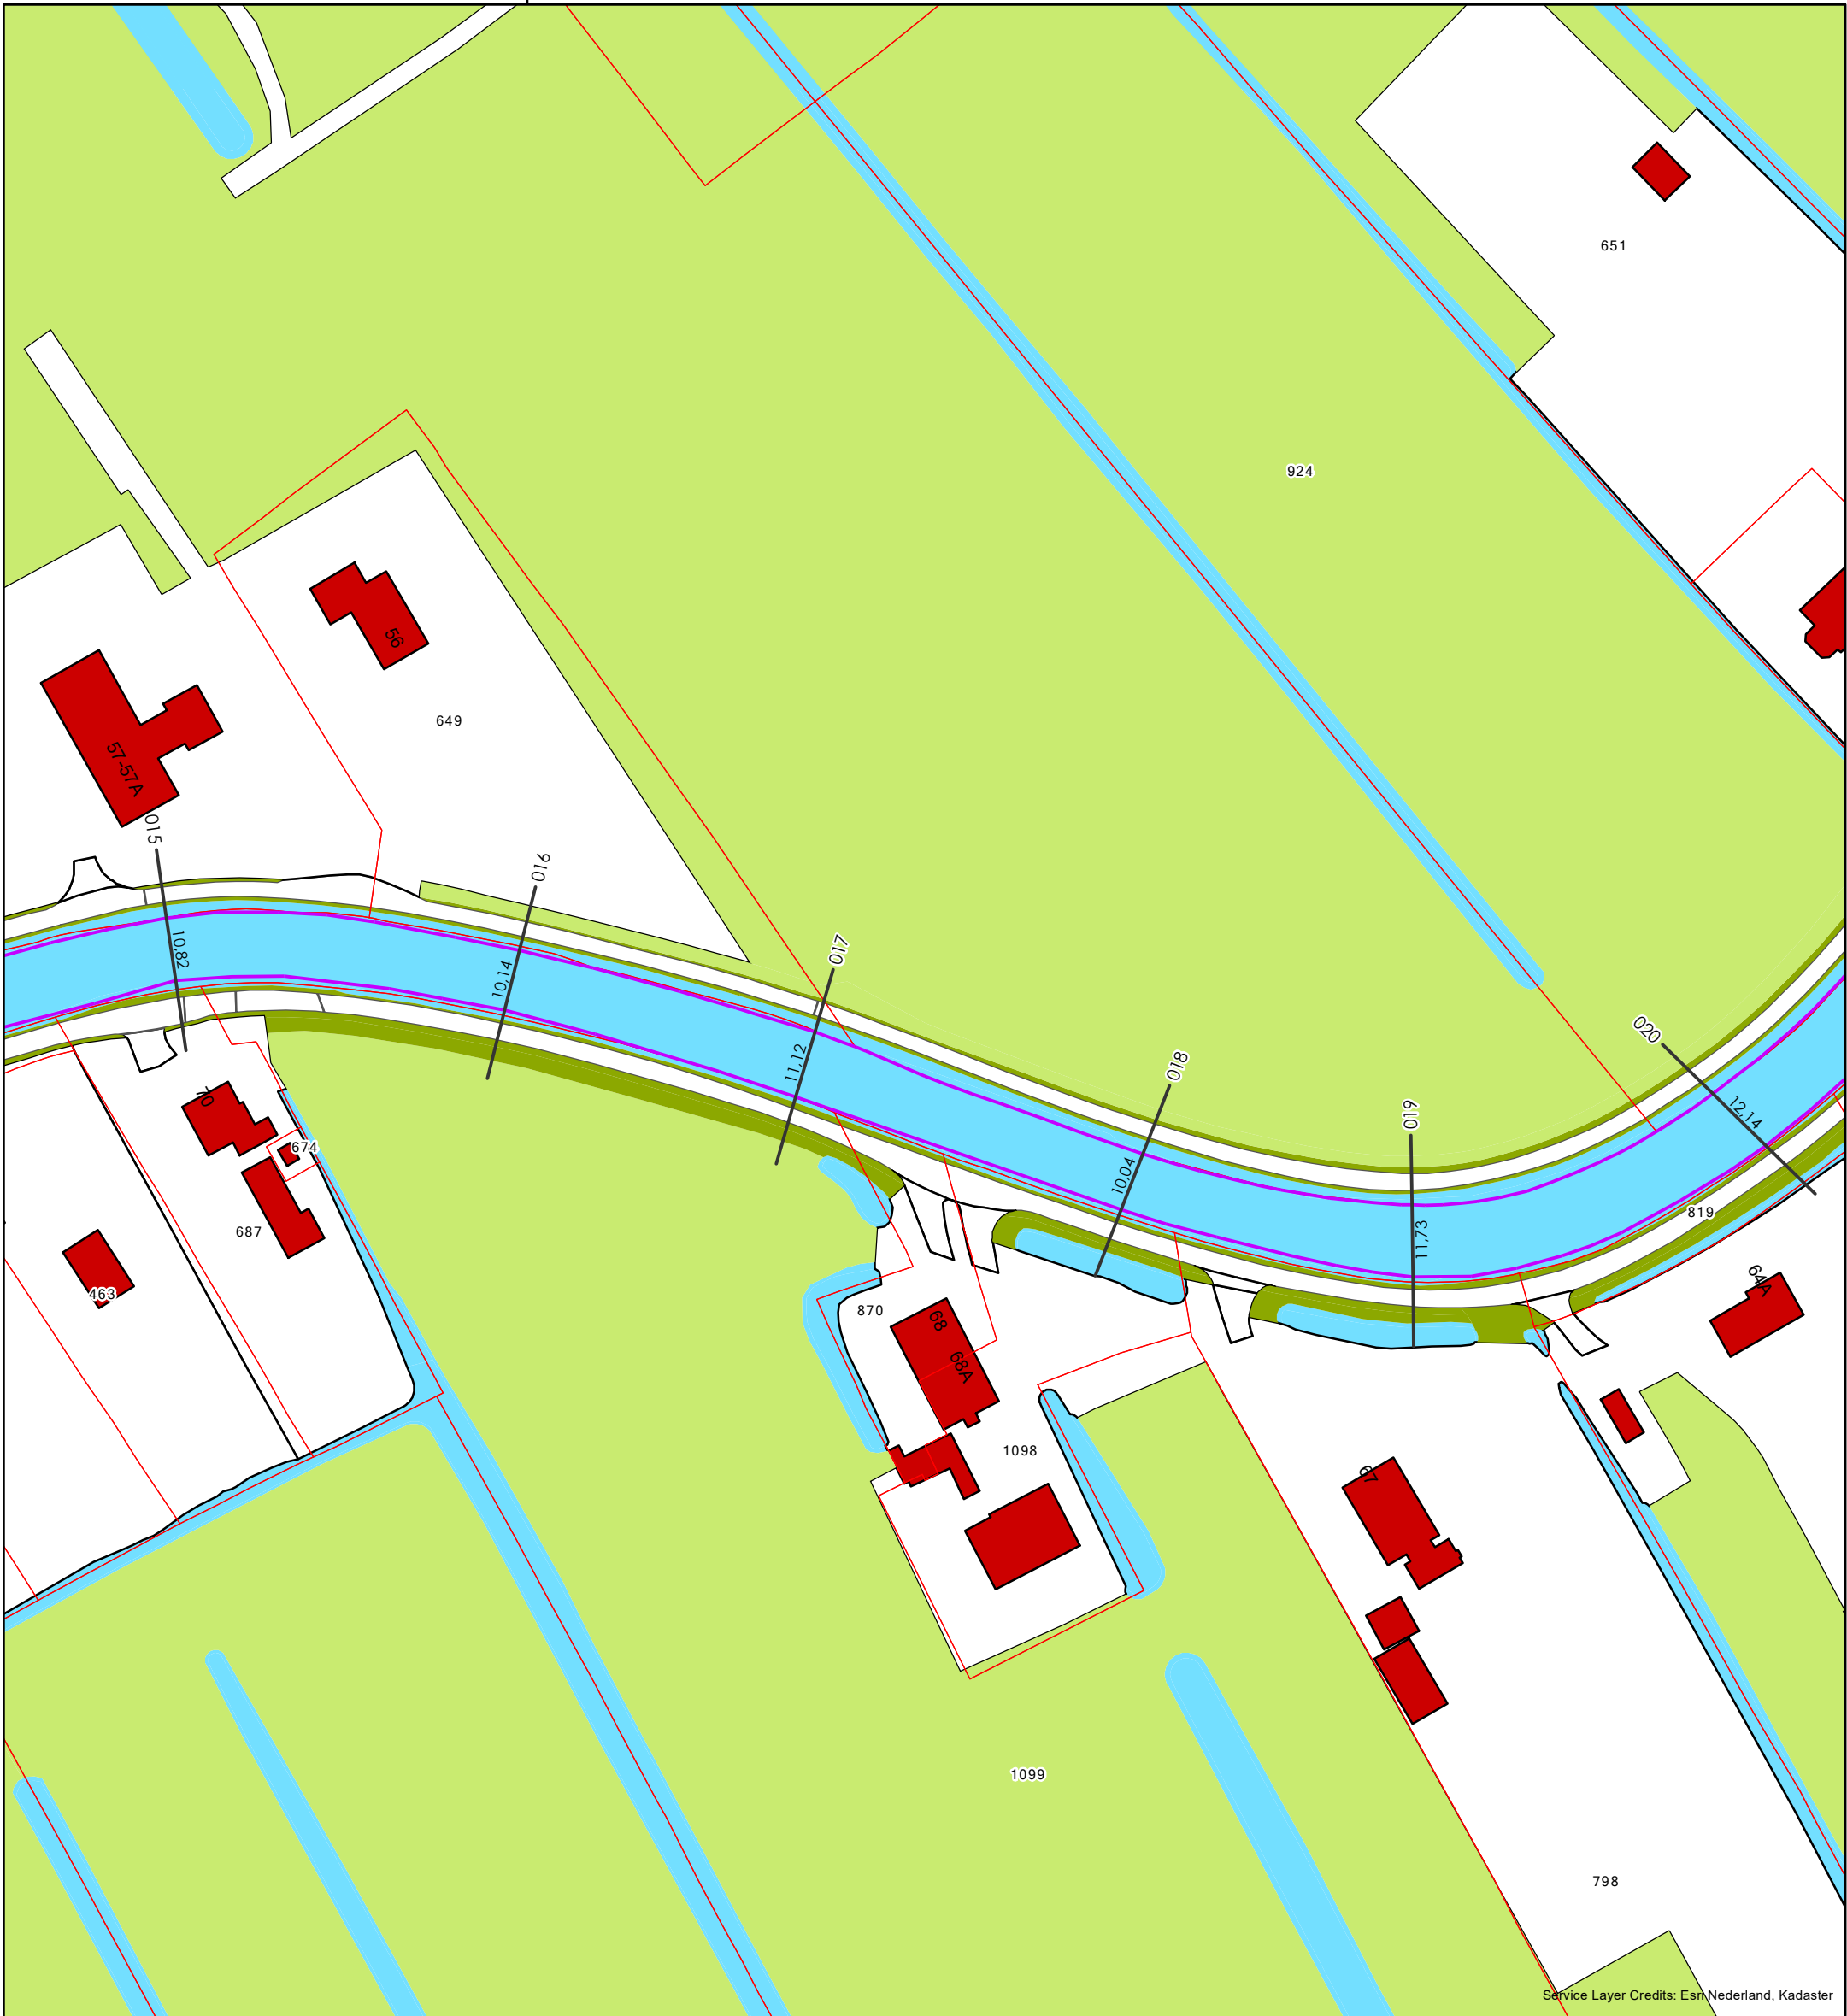


Service Layer Credits: Esri/Nederland, Kadaster

- Nieuwe beschoeiing
- Kadastraal perceel





Opdrachtgever:	Gemeente Oudewater		
Project:	Ontwerp en bestek oeverconstructie Lange linschoten		
Onderdeel:	Locatie nieuwe beschoeiing		
	Tijhuis Ingenieurs BV Softwareweg 4B 3821 BP Amersfoort Tel: 030 6868060 www.tijhuisingenieurs.nl		Tekeningnummer : T118126-TK-01.C
	Schaal : 1 : 1.000		Datum : 11-03-2019
	Formaat : A3		Datum : 11-03-2019
	Getekend : S.A.		Datum : 11-03-2019
		Gecontroleerd : L.E.	Datum : 11-03-2019

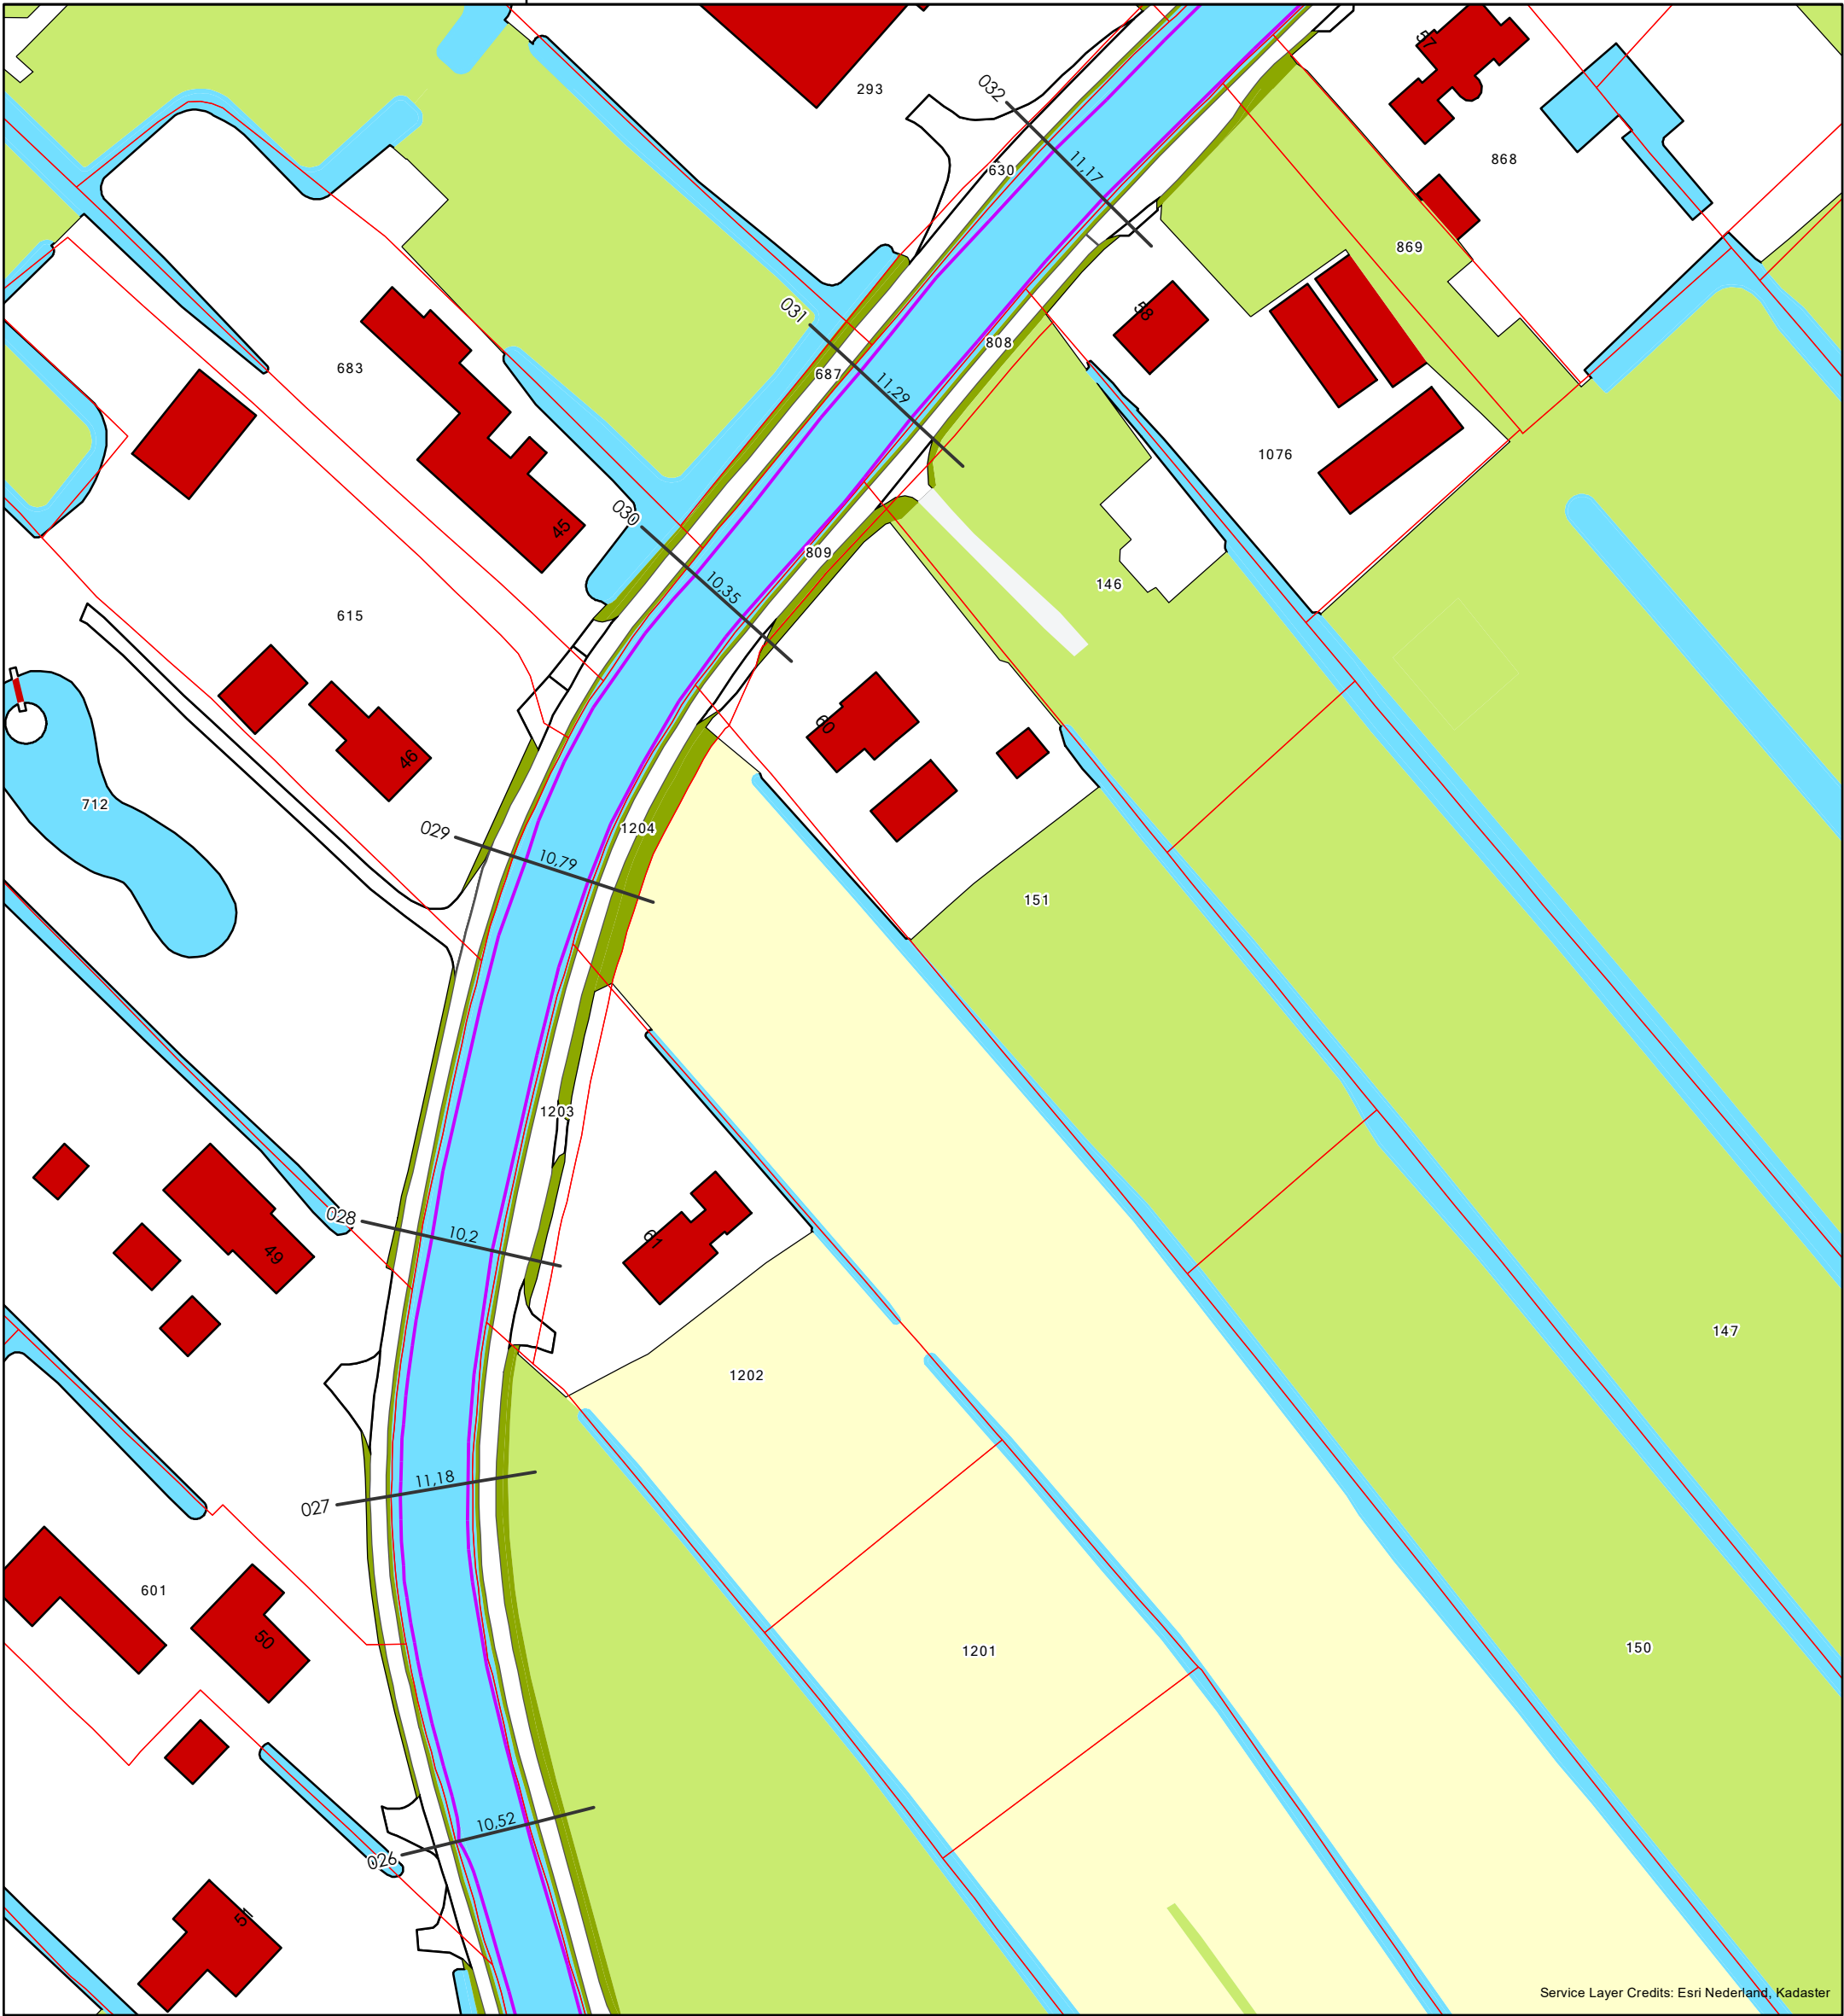


Service Layer Credits: Esri Nederland, Kadaster



- Nieuwe beschoeiing
- Kadastraal perceel

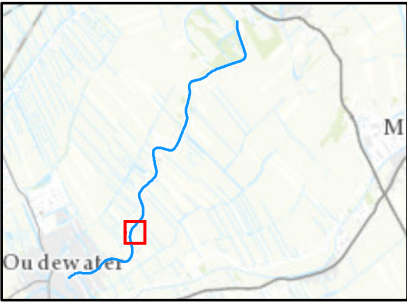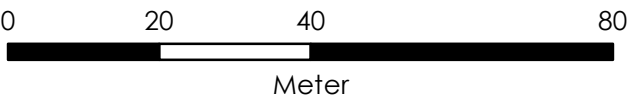


Opdrachtgever:	Gemeente Oudewater		
Project:	Ontwerp en bestek oeverconstructie Lange linschoten		
Onderdeel:	Locatie nieuwe beschoeiing		
 TIJHUIS INGENIEURS	Tijhuis Ingenieurs BV Softwareweg 4B 3821 BP Amersfoort Tel: 030 6868060 www.tijhuisingenieurs.nl		Tekeningnummer : TI18126-TK-01.E
	Schaal : 1 : 1.000		Datum : 11-03-2019
	Formaat : A3		Datum : 11-03-2019
	Getekend : S.A.		Datum : 11-03-2019
Gecontroleerd : L.E.		Datum : 11-03-2019	

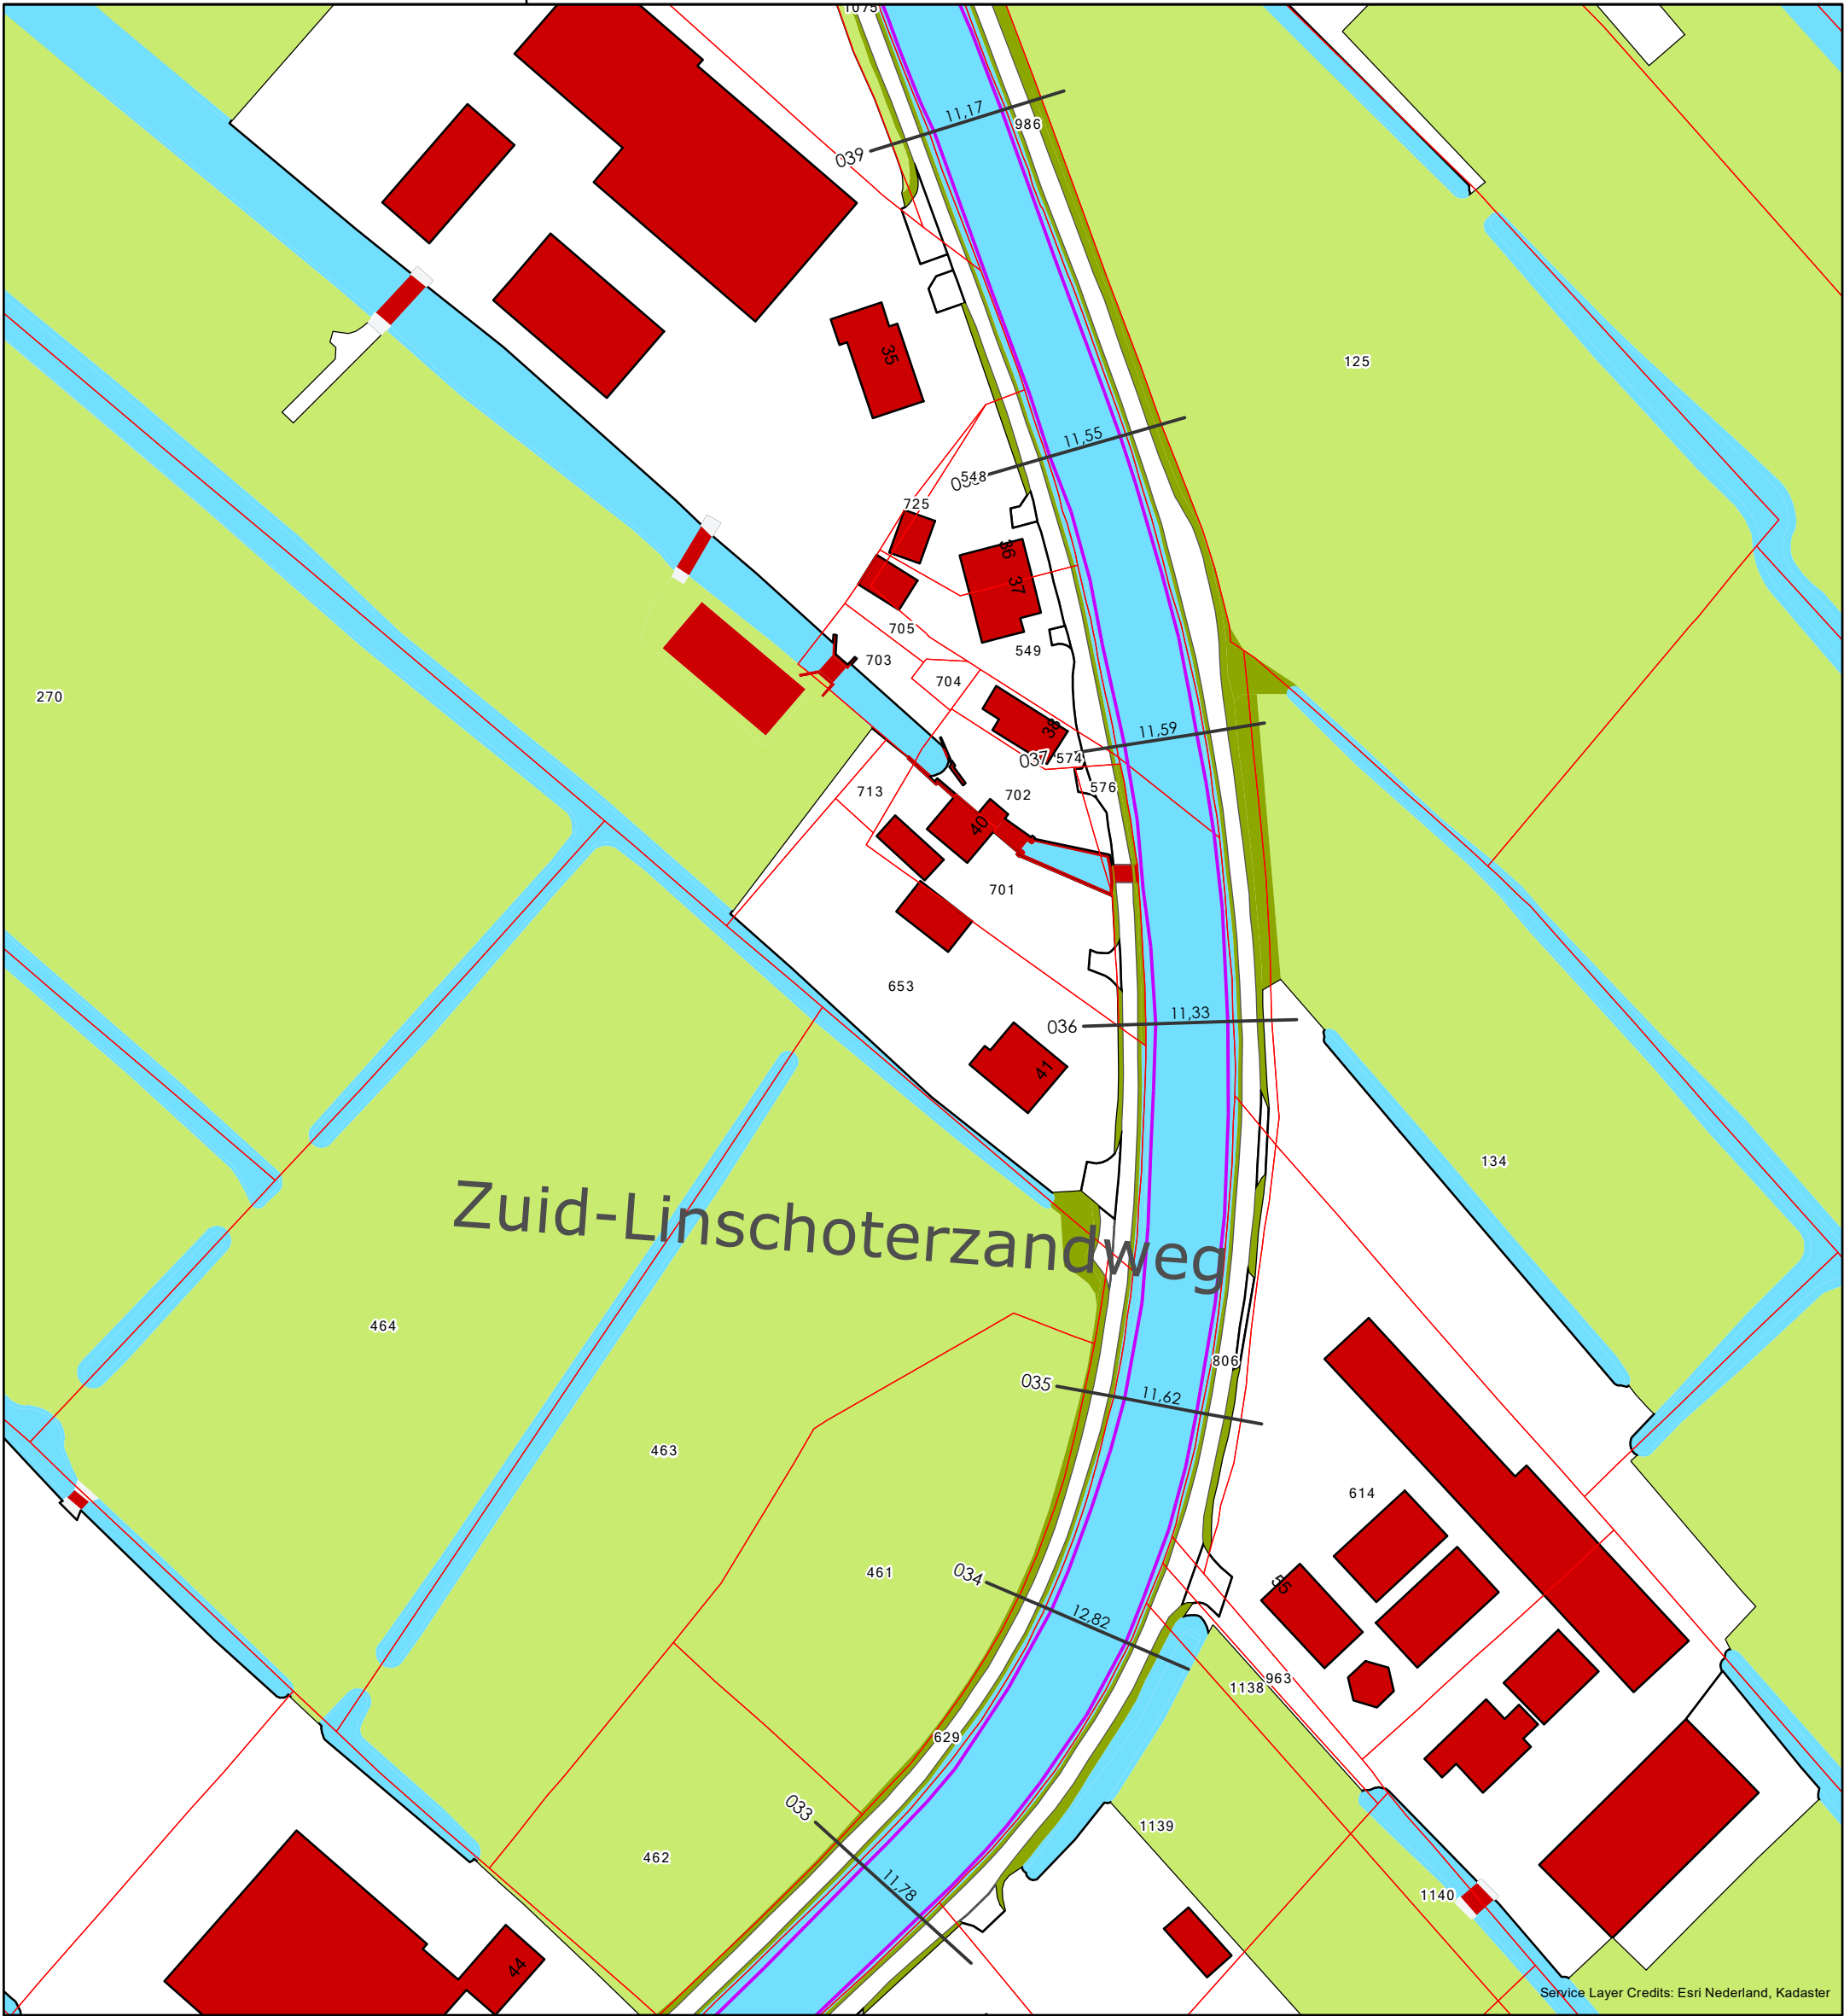

- Nieuwe beschoeiing
- Kadastraal perceel

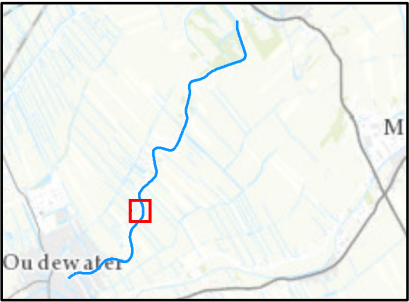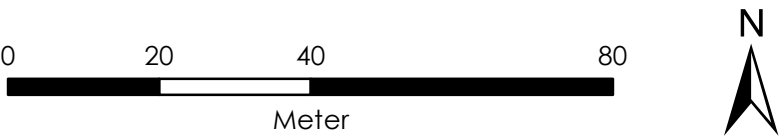


Opdrachtgever:	Gemeente Oudewater		
Project:	Ontwerp en bestek oeverconstructie Lange linschoten		
Onderdeel:	Locatie nieuwe beschoeiing		
 TIJHUIS INGENIEURS	Tijhuis Ingenieurs BV Softwareweg 4B 3821 BP Amersfoort Tel: 030 6868060 www.tijhuisingenieurs.nl		Tekeningnummer : TI18126-TK-01.F
	Schaal : 1 : 1.000		Datum : 11-03-2019
	Formaat : A3		Datum : 11-03-2019
	Getekend : S.A.		Datum : 11-03-2019
Gecontroleerd : L.E.		Datum : 11-03-2019	

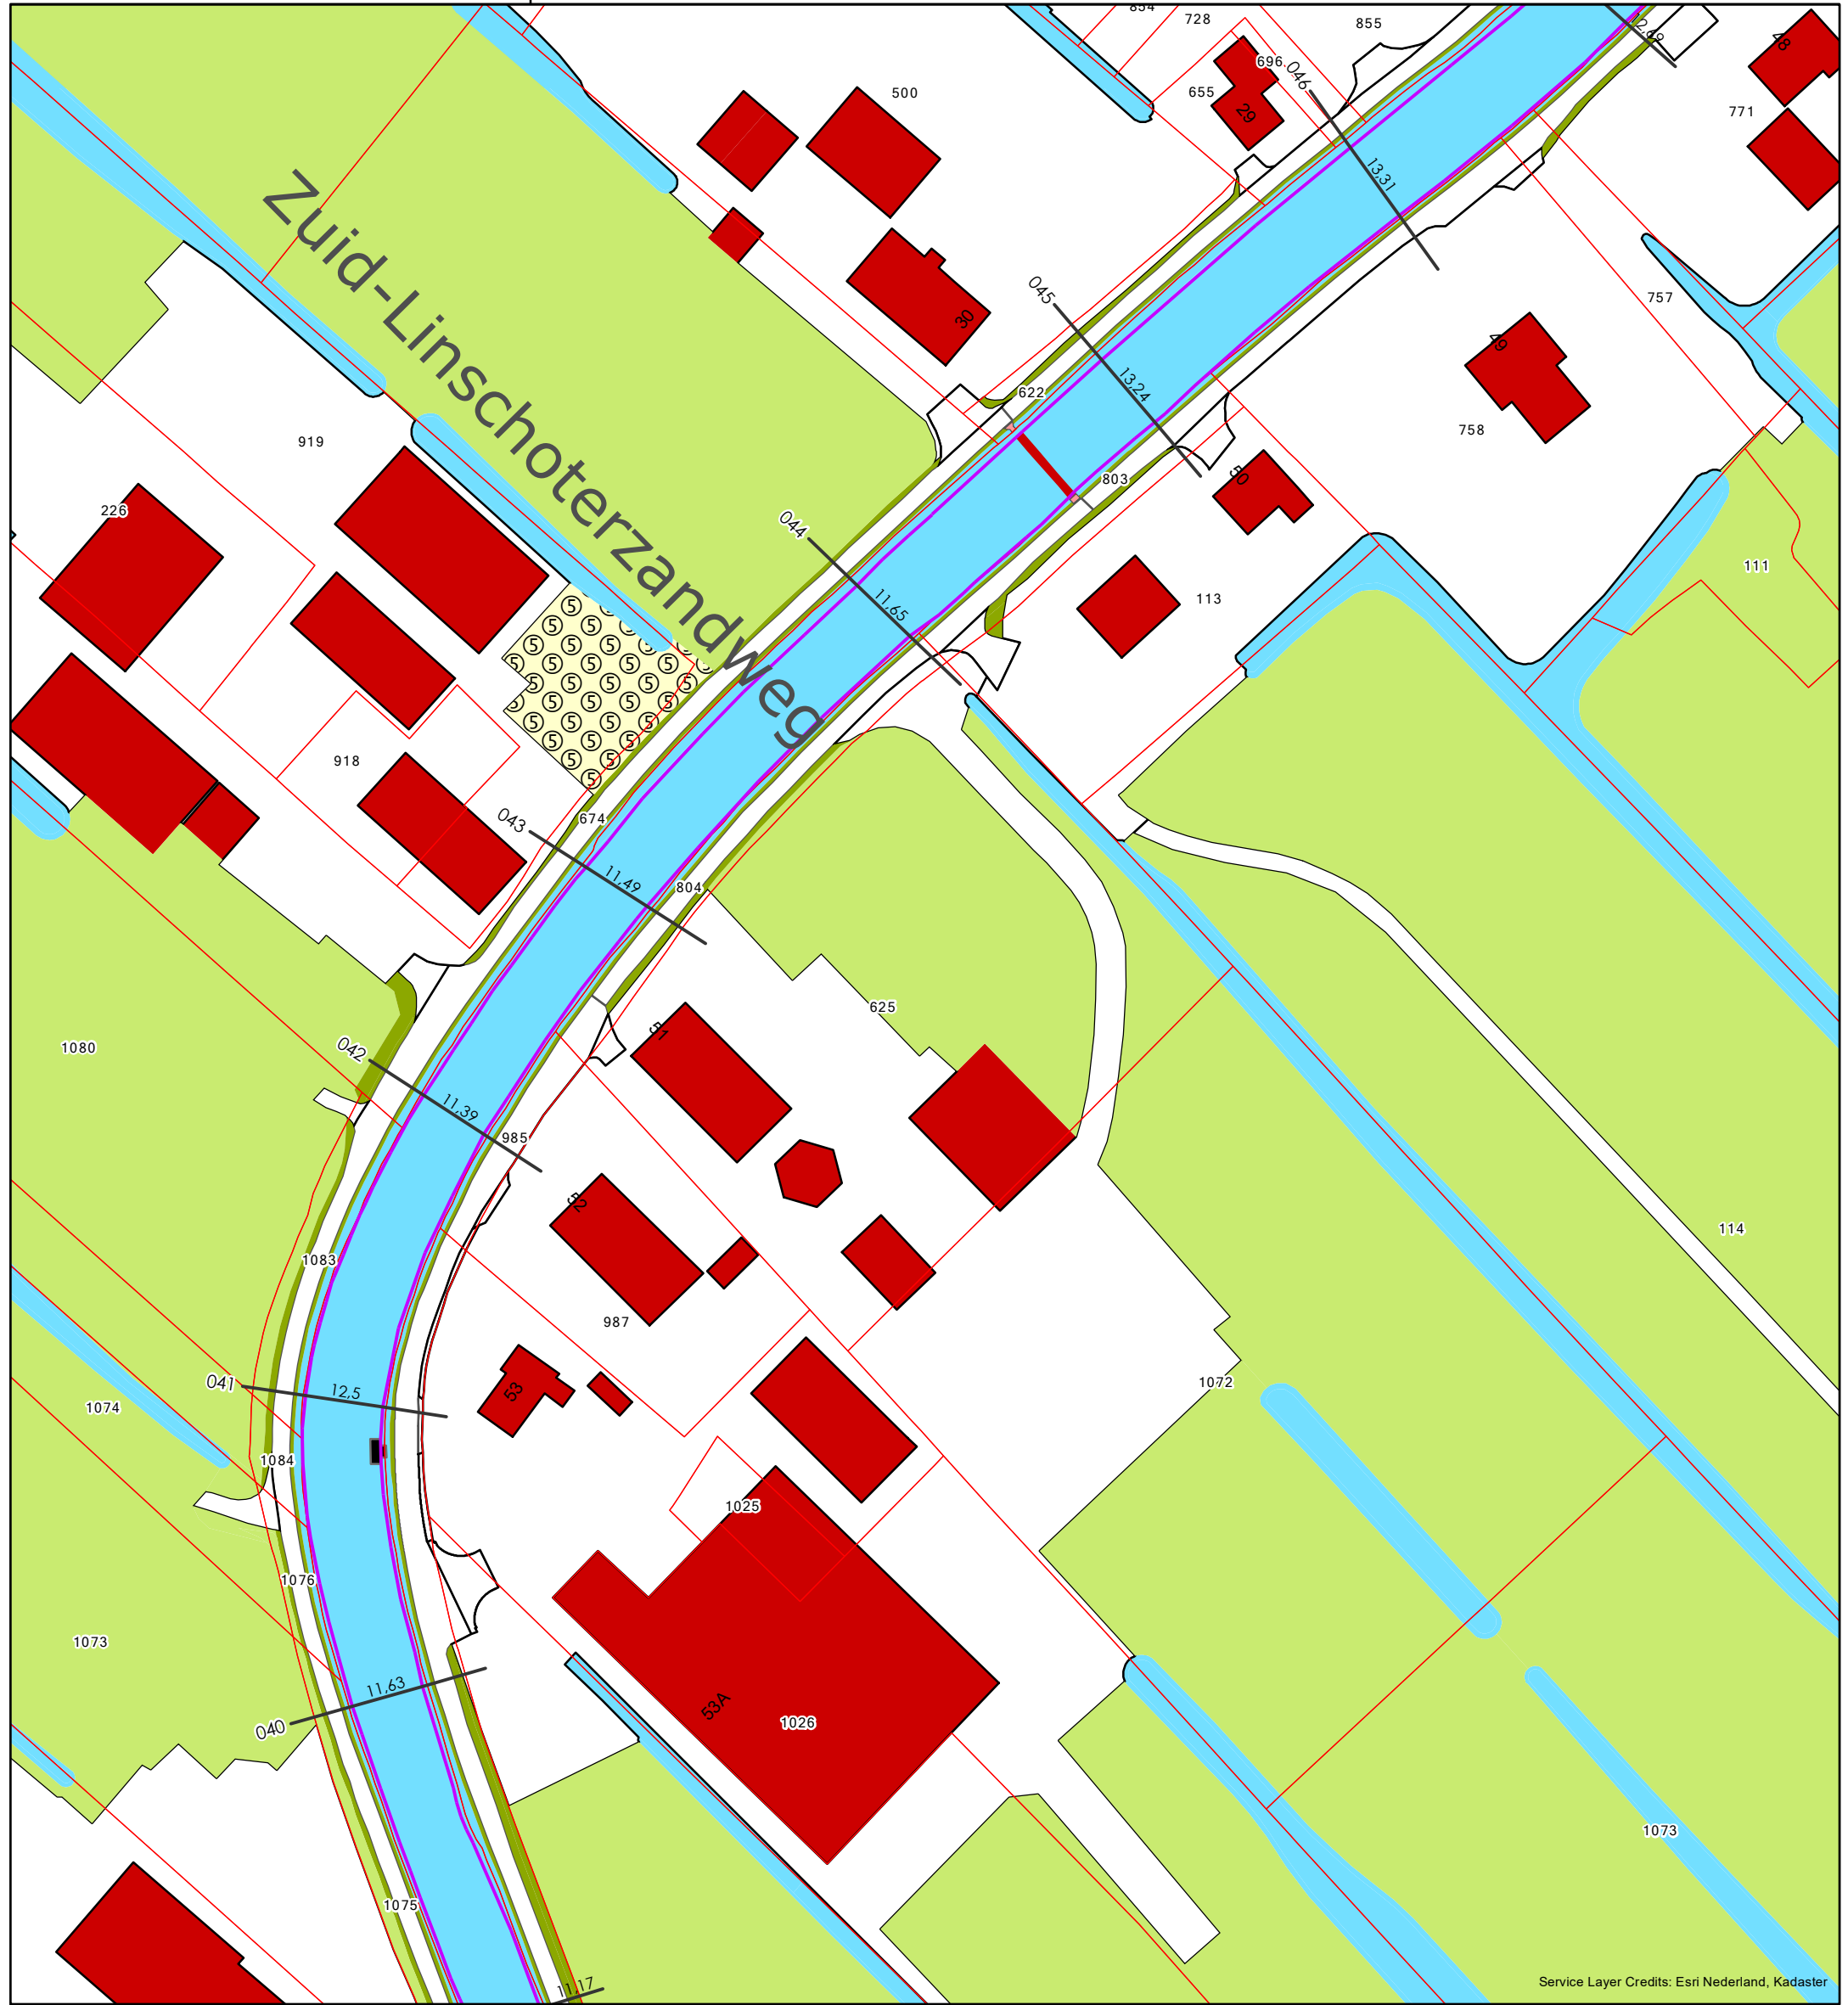


Service Layer Credits: Esri Nederland, Kadaster

- Nieuwe beschoeiing
- Kadastraal perceel


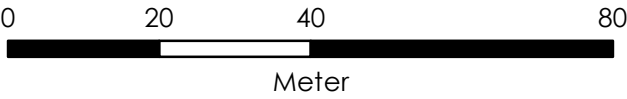


Opdrachtgever:	Gemeente Oudewater		
Project:	Ontwerp en bestek oeverconstructie Lange linschoten		
Onderdeel:	Locatie nieuwe beschoeiing		
 Tijhuis Ingenieurs BV Softwareweg 4B 3821 BP Amersfoort Tel: 030 6868060 www.tijhuisingenieurs.nl	Schaal	: 1 : 1.000	Tekeningnummer :
	Formaat	: A3	T118126-TK-01.G
	Getekend	: S.A.	Datum : 11-03-2019
	Gecontroleerd	: L.E.	Datum : 11-03-2019

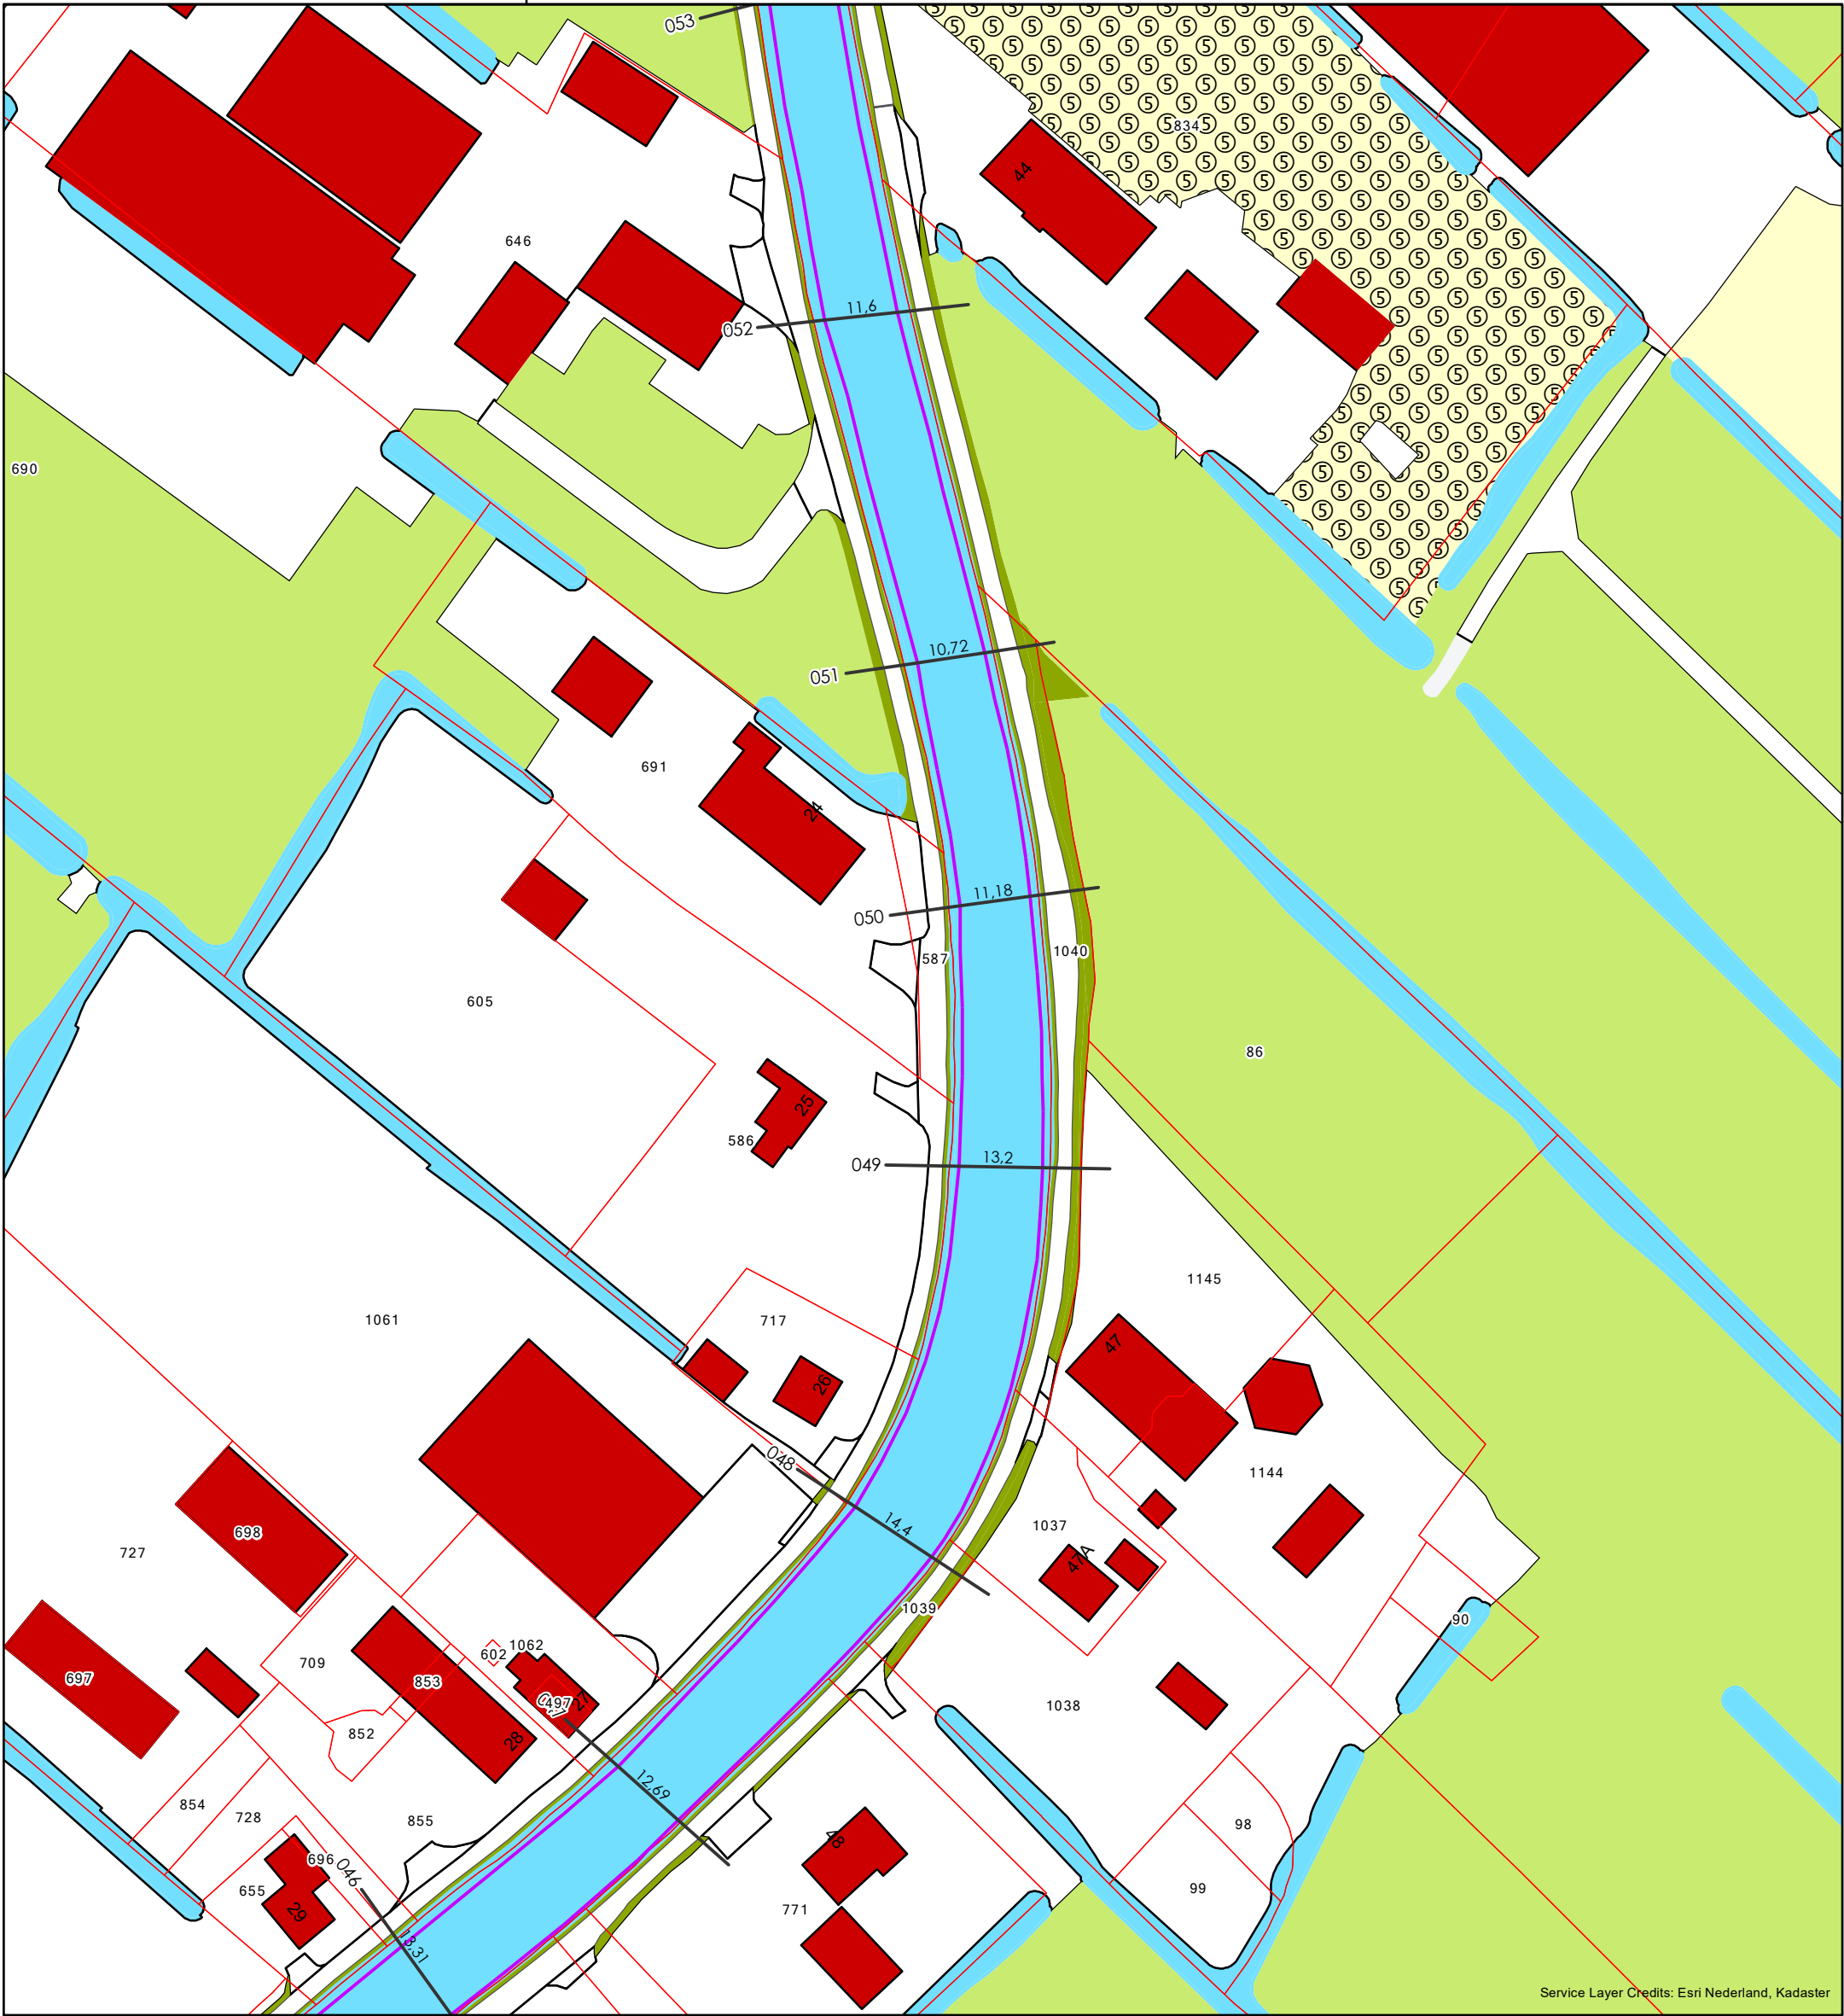


Service Layer Credits: Esri Nederland, Kadaster


- Nieuwe beschoeiing
- Kadastraal perceel

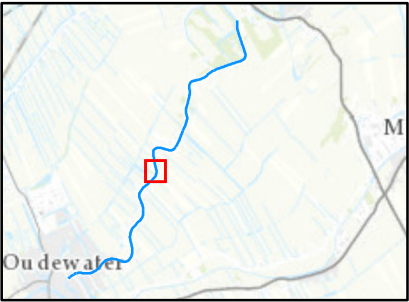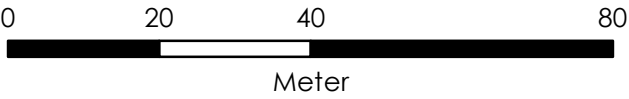

Opdrachtgever:	Gemeente Oudewater		
Project:	Ontwerp en bestek oeverconstructie Lange linschoten		
Onderdeel:	Locatie nieuwe beschoeiing		
 TIJHUIS INGENIEURS	Tijhuis Ingenieurs BV		Schaal : 1 : 1.000
	Softwareweg 4B		Formaat : A3
	3821 BP Amersfoort		Tekeningnummer : TI18126-TK-01.H
	Tel: 030 6868060		Getekend : S.A.
www.tijhuisingenieurs.nl		Gecontroleerd : L.E.	Datum : 11-03-2019
			Datum : 11-03-2019

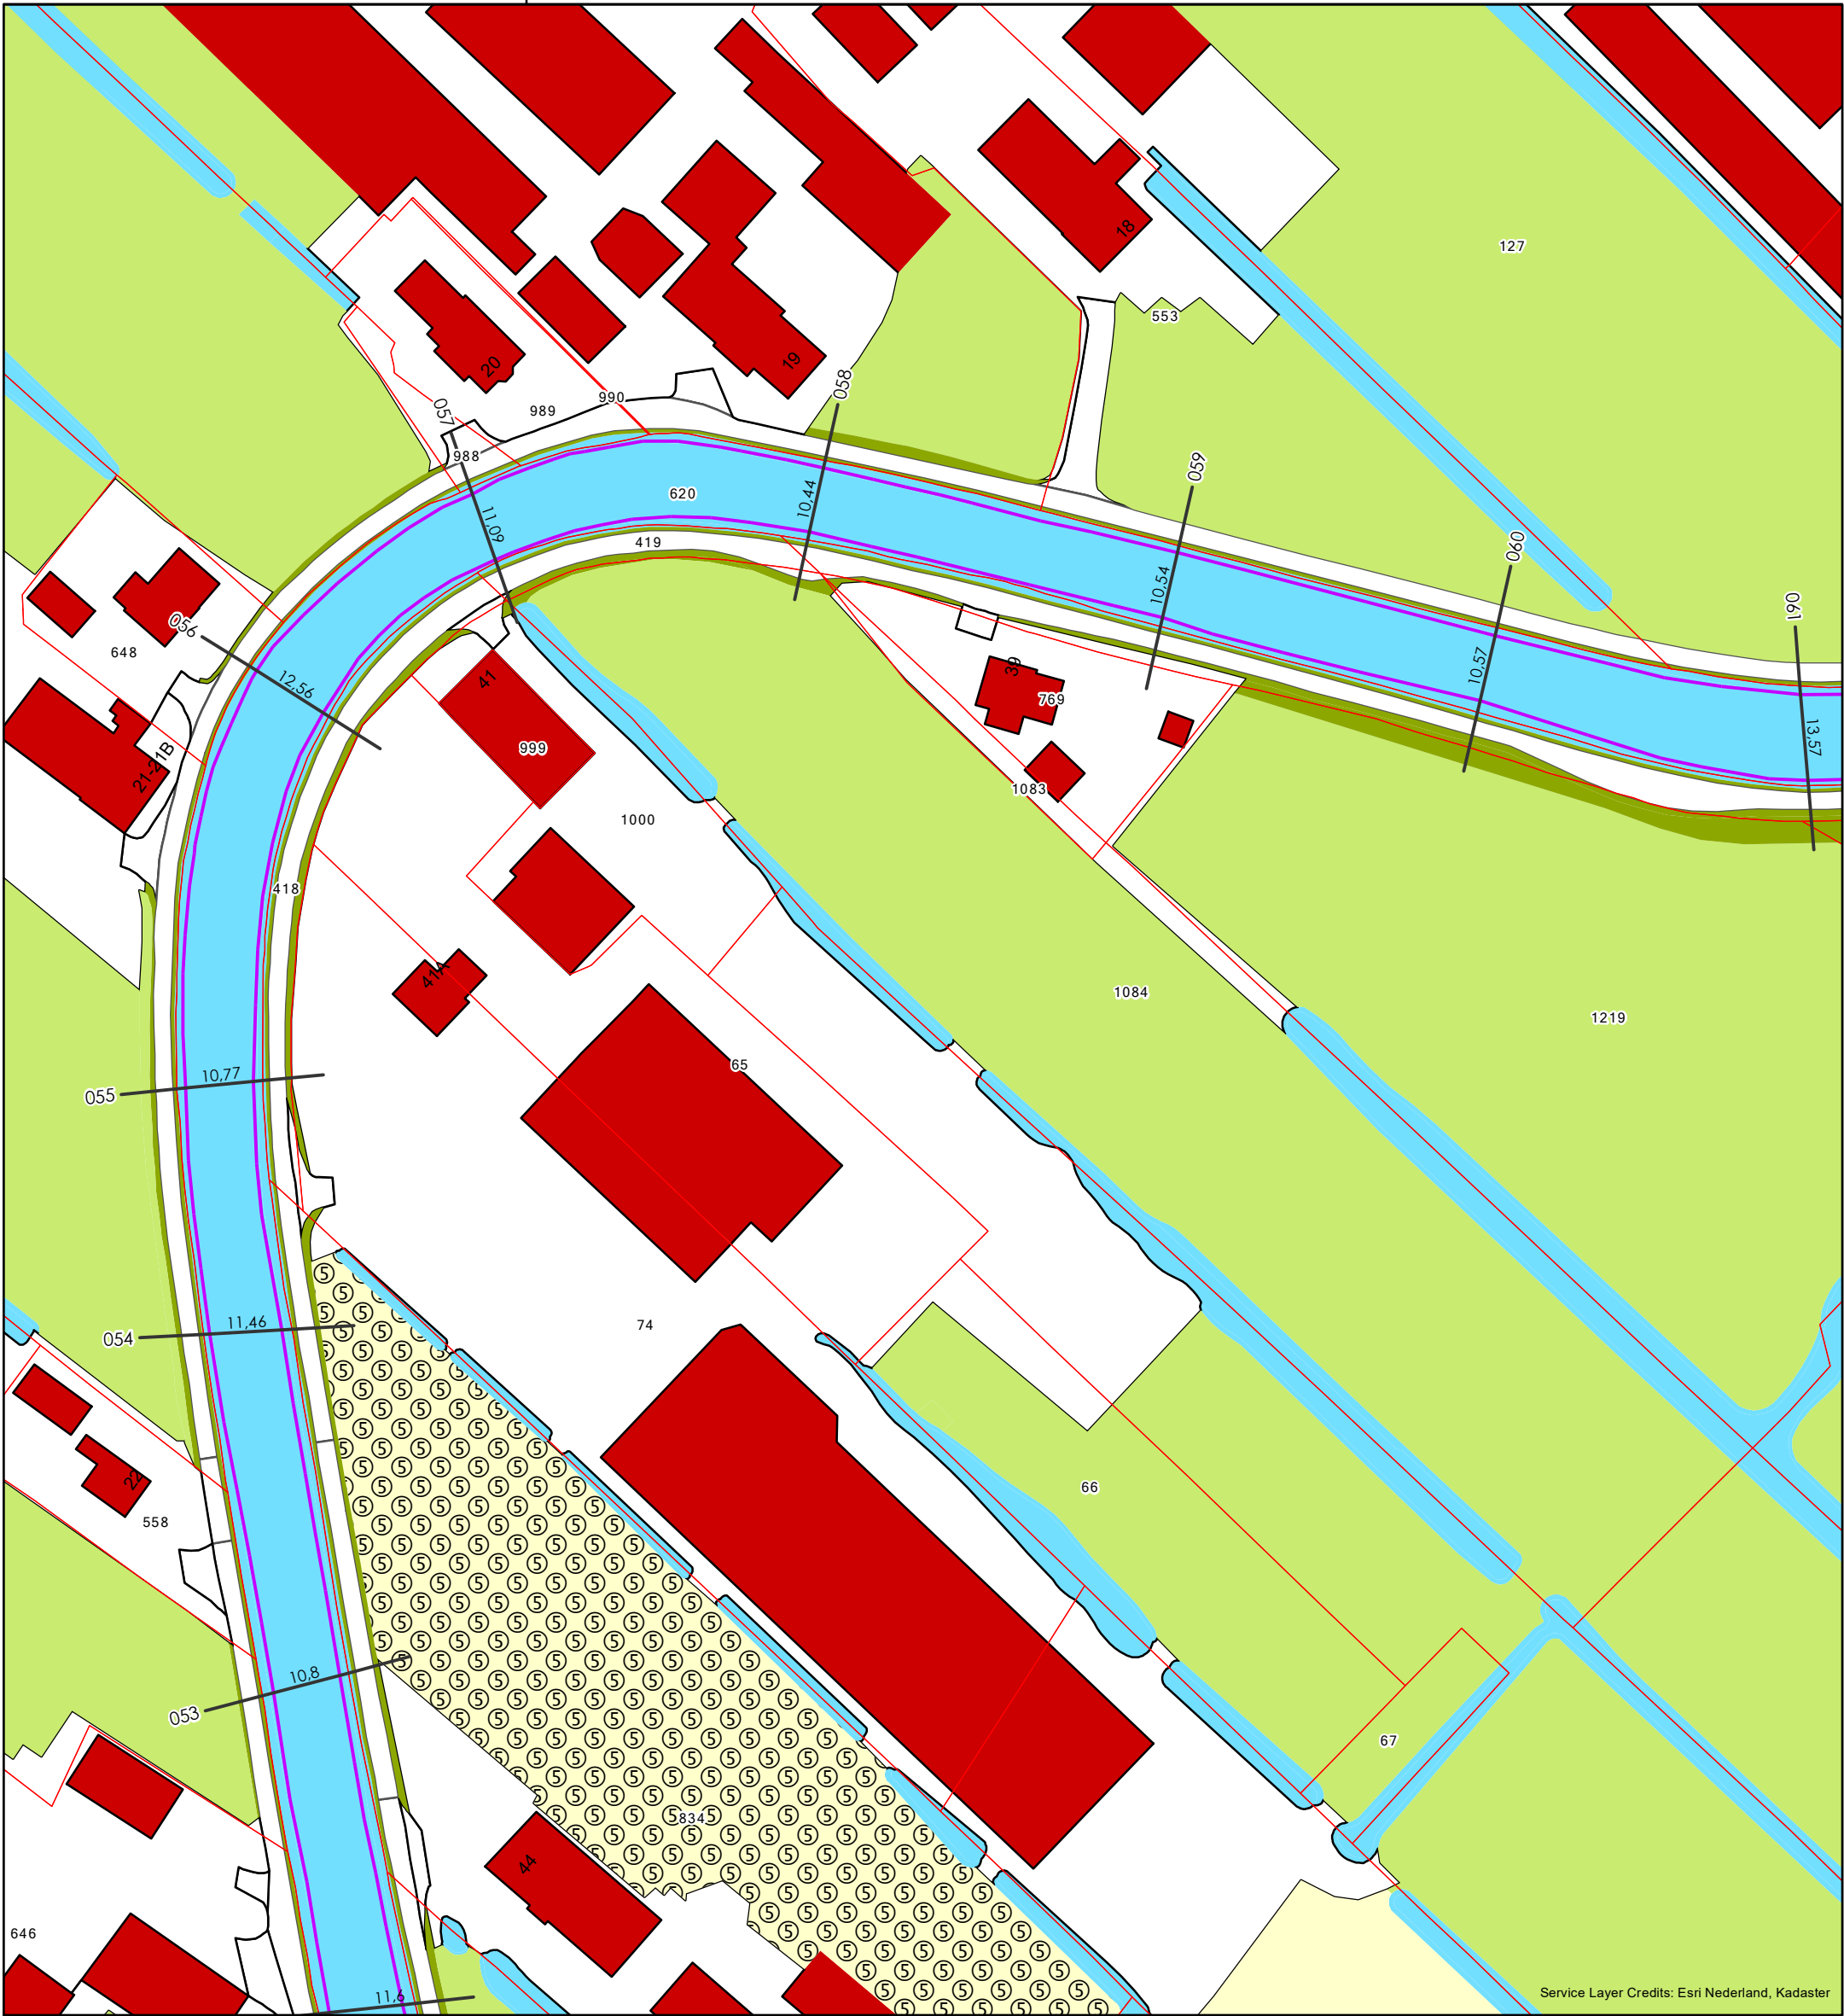



- Nieuwe beschoeiing
- Kadastraal perceel

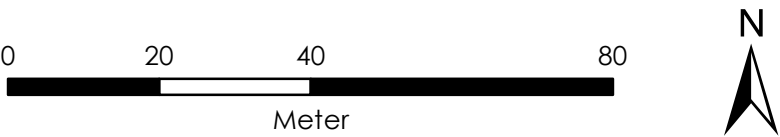


Opdrachtgever:	Gemeente Oudewater		
Project:	Ontwerp en bestek oeverconstructie Lange linschoten		
Onderdeel:	Locatie nieuwe beschoeiing		
 Tijhuis Ingenieurs BV Softwareweg 4B 3821 BP Amersfoort Tel: 030 6868060 www.tijhuisingenieurs.nl	Schaal	: 1 : 1.000	Tekeningnummer :
	Formaat	: A3	TI18126-TK-01.I
	Getekend	: S.A.	Datum : 11-03-2019
	Gecontroleerd	: L.E.	Datum : 11-03-2019

Zuid-Linschoterzandweg

- Nieuwe beschoeiing
- Kadastraal perceel

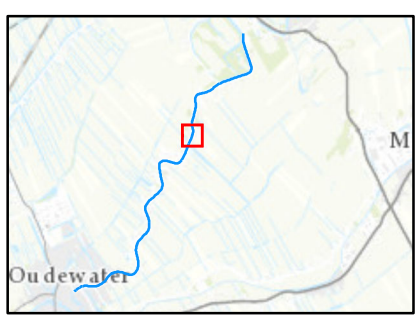
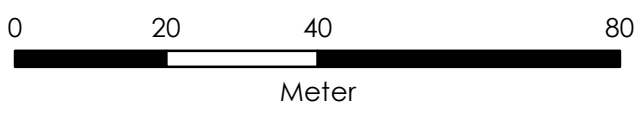


Opdrachtgever:	Gemeente Oudewater		
Project:	Ontwerp en bestek oeverconstructie Lange linschoten		
Onderdeel:	Locatie nieuwe beschoeiing		
 Tijhuis Ingenieurs BV Softwareweg 4B 3821 BP Amersfoort Tel: 030 6868060 www.tijhuisingenieurs.nl	Schaal	: 1 : 1.000	Tekeningnummer :
	Formaat	: A3	TI18126-TK-01.K
	Getekend	: S.A.	Datum : 11-03-2019
	Gecontroleerd	: L.E.	Datum : 11-03-2019

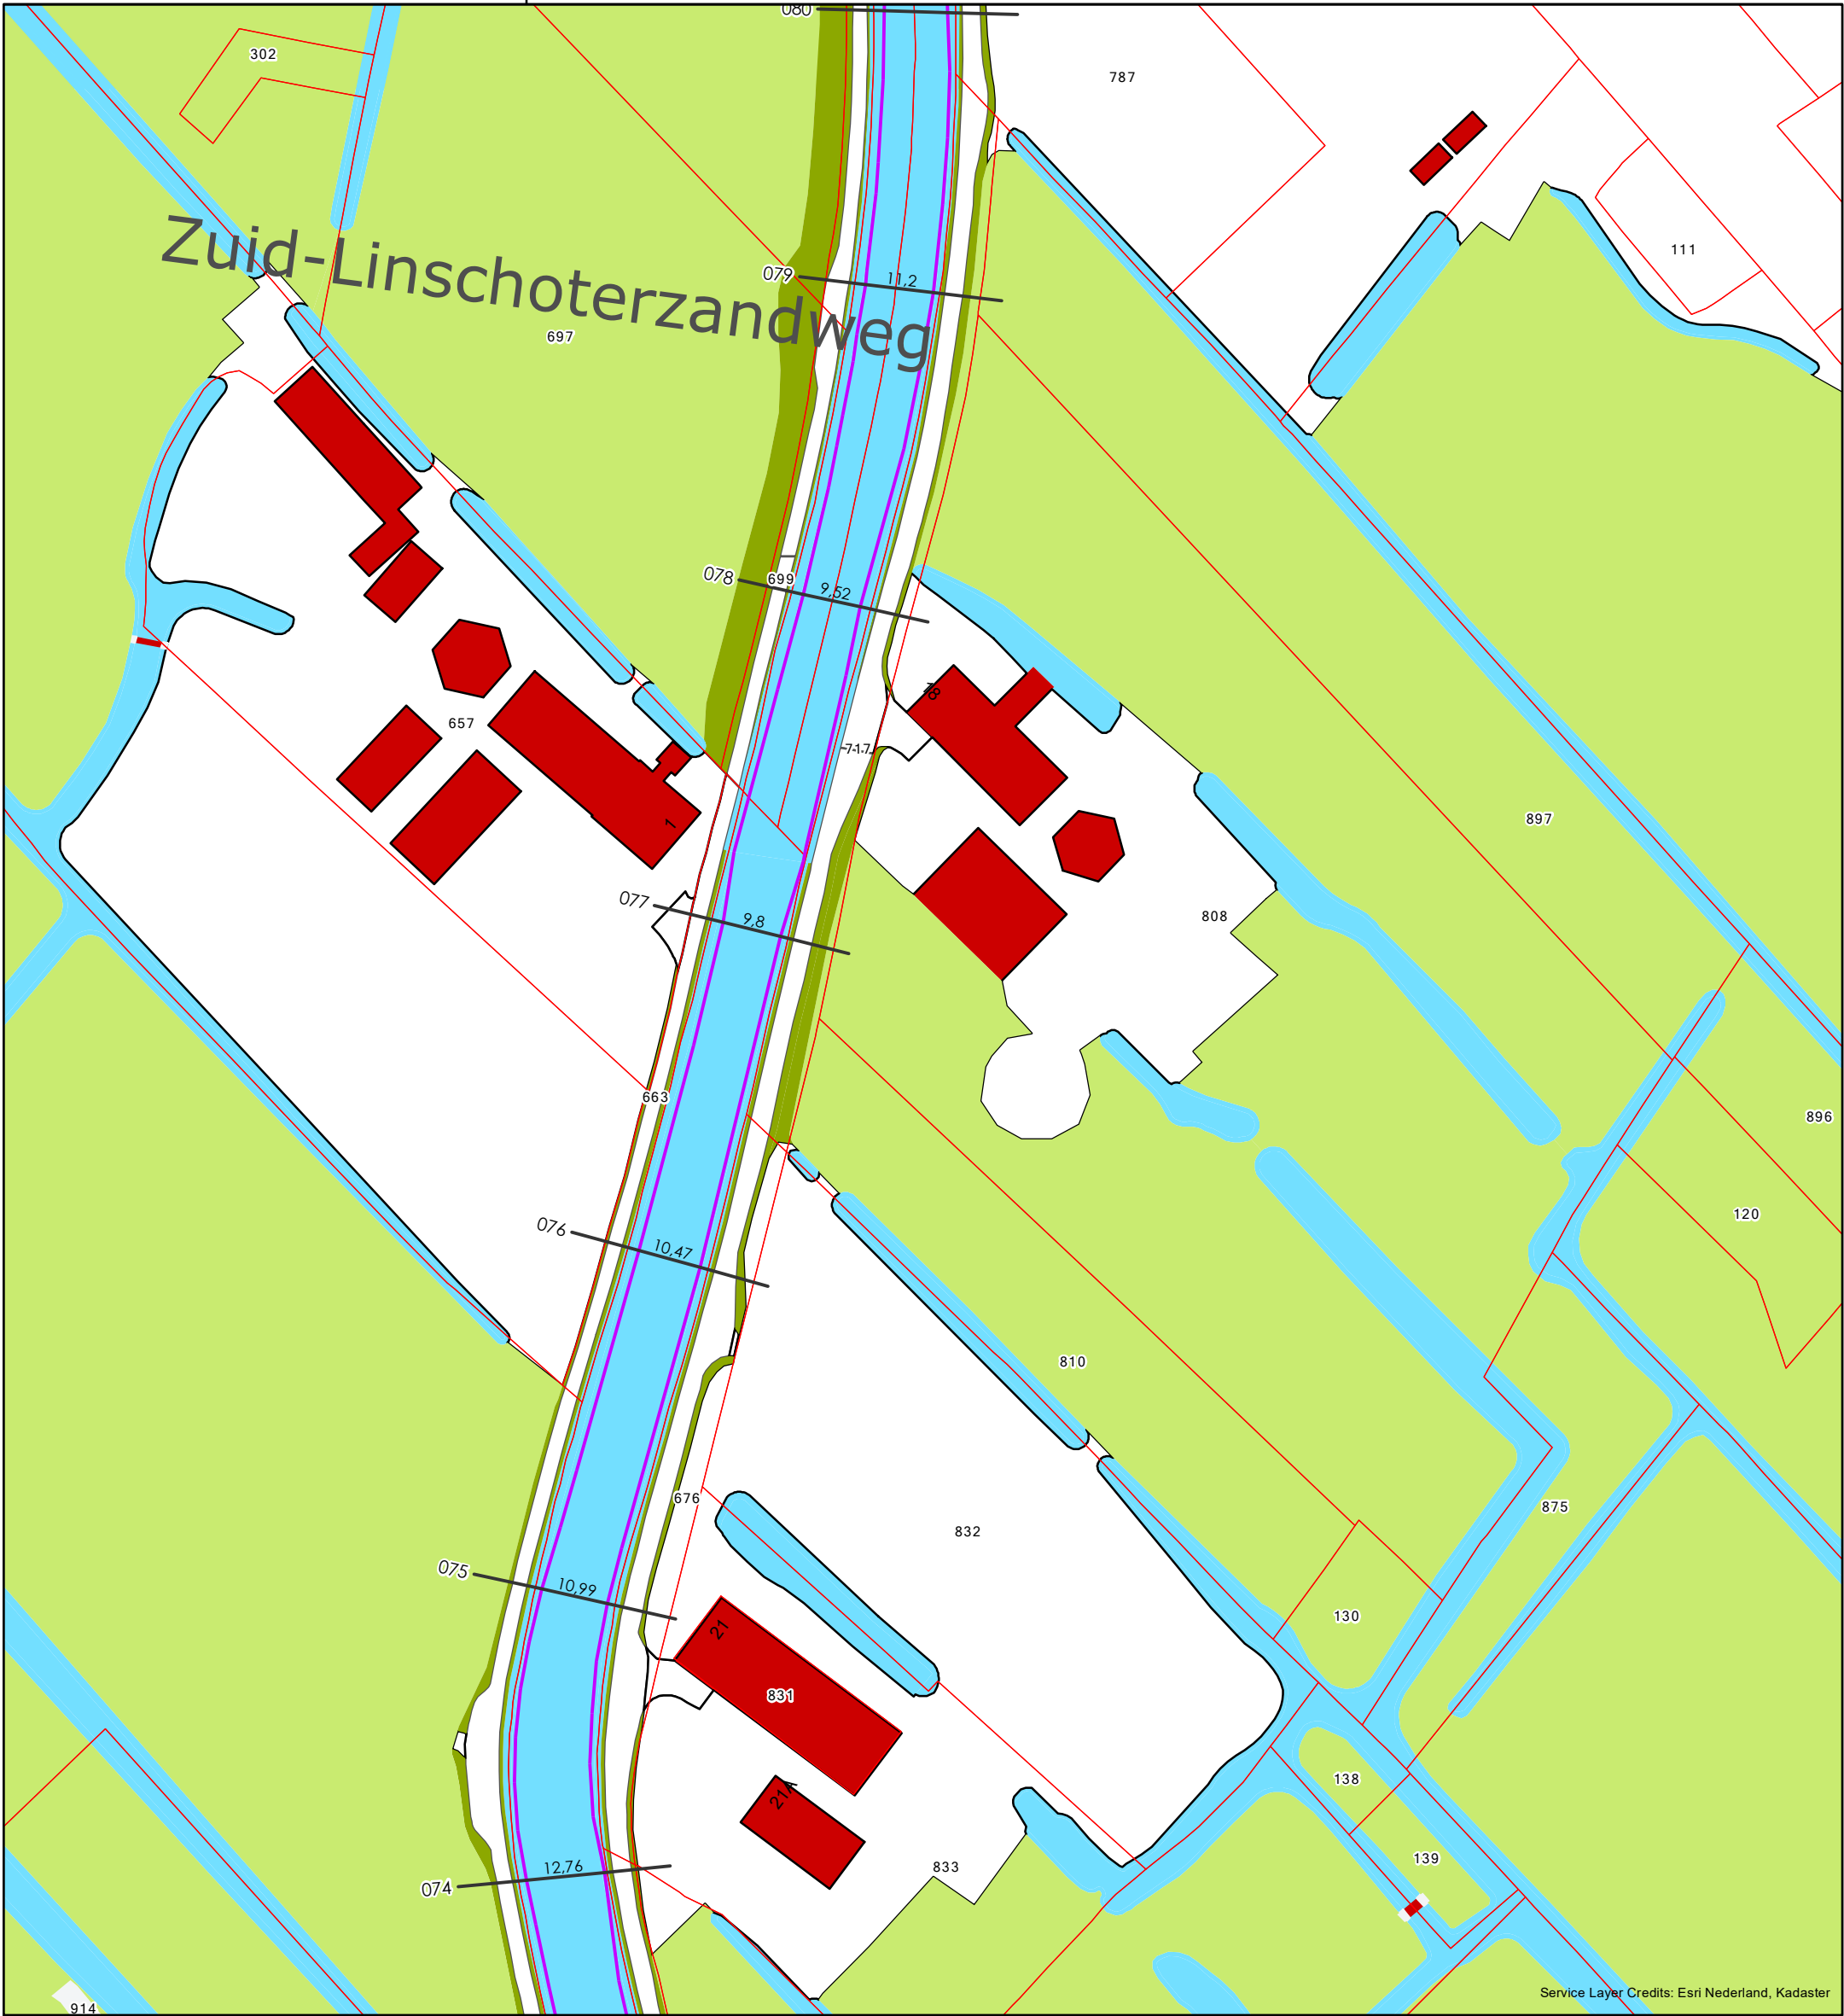


Service Layer Credits: Esri Nederland, Kadaster

- Nieuwe beschoeiing
- Kadastraal perceel

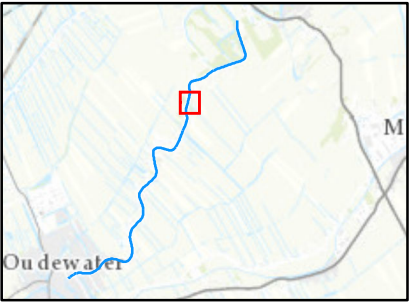
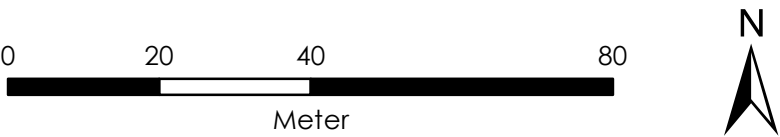


Opdrachtgever:	Gemeente Oudewater		
Project:	Ontwerp en bestek oeverconstructie Lange linschoten		
Onderdeel:	Locatie nieuwe beschoeiing		
	Tijhuis Ingenieurs BV Softwareweg 4B 3821 BP Amersfoort Tel: 030 6868060 www.tijhuisingenieurs.nl		Tekeningnummer : T118126-TK-01.L
	Schaal : 1 : 1.000		Datum : 11-03-2019
	Formaat : A3		Datum : 11-03-2019
	Getekend : S.A.		Datum : 11-03-2019
Gecontroleerd : L.E.		Datum : 11-03-2019	

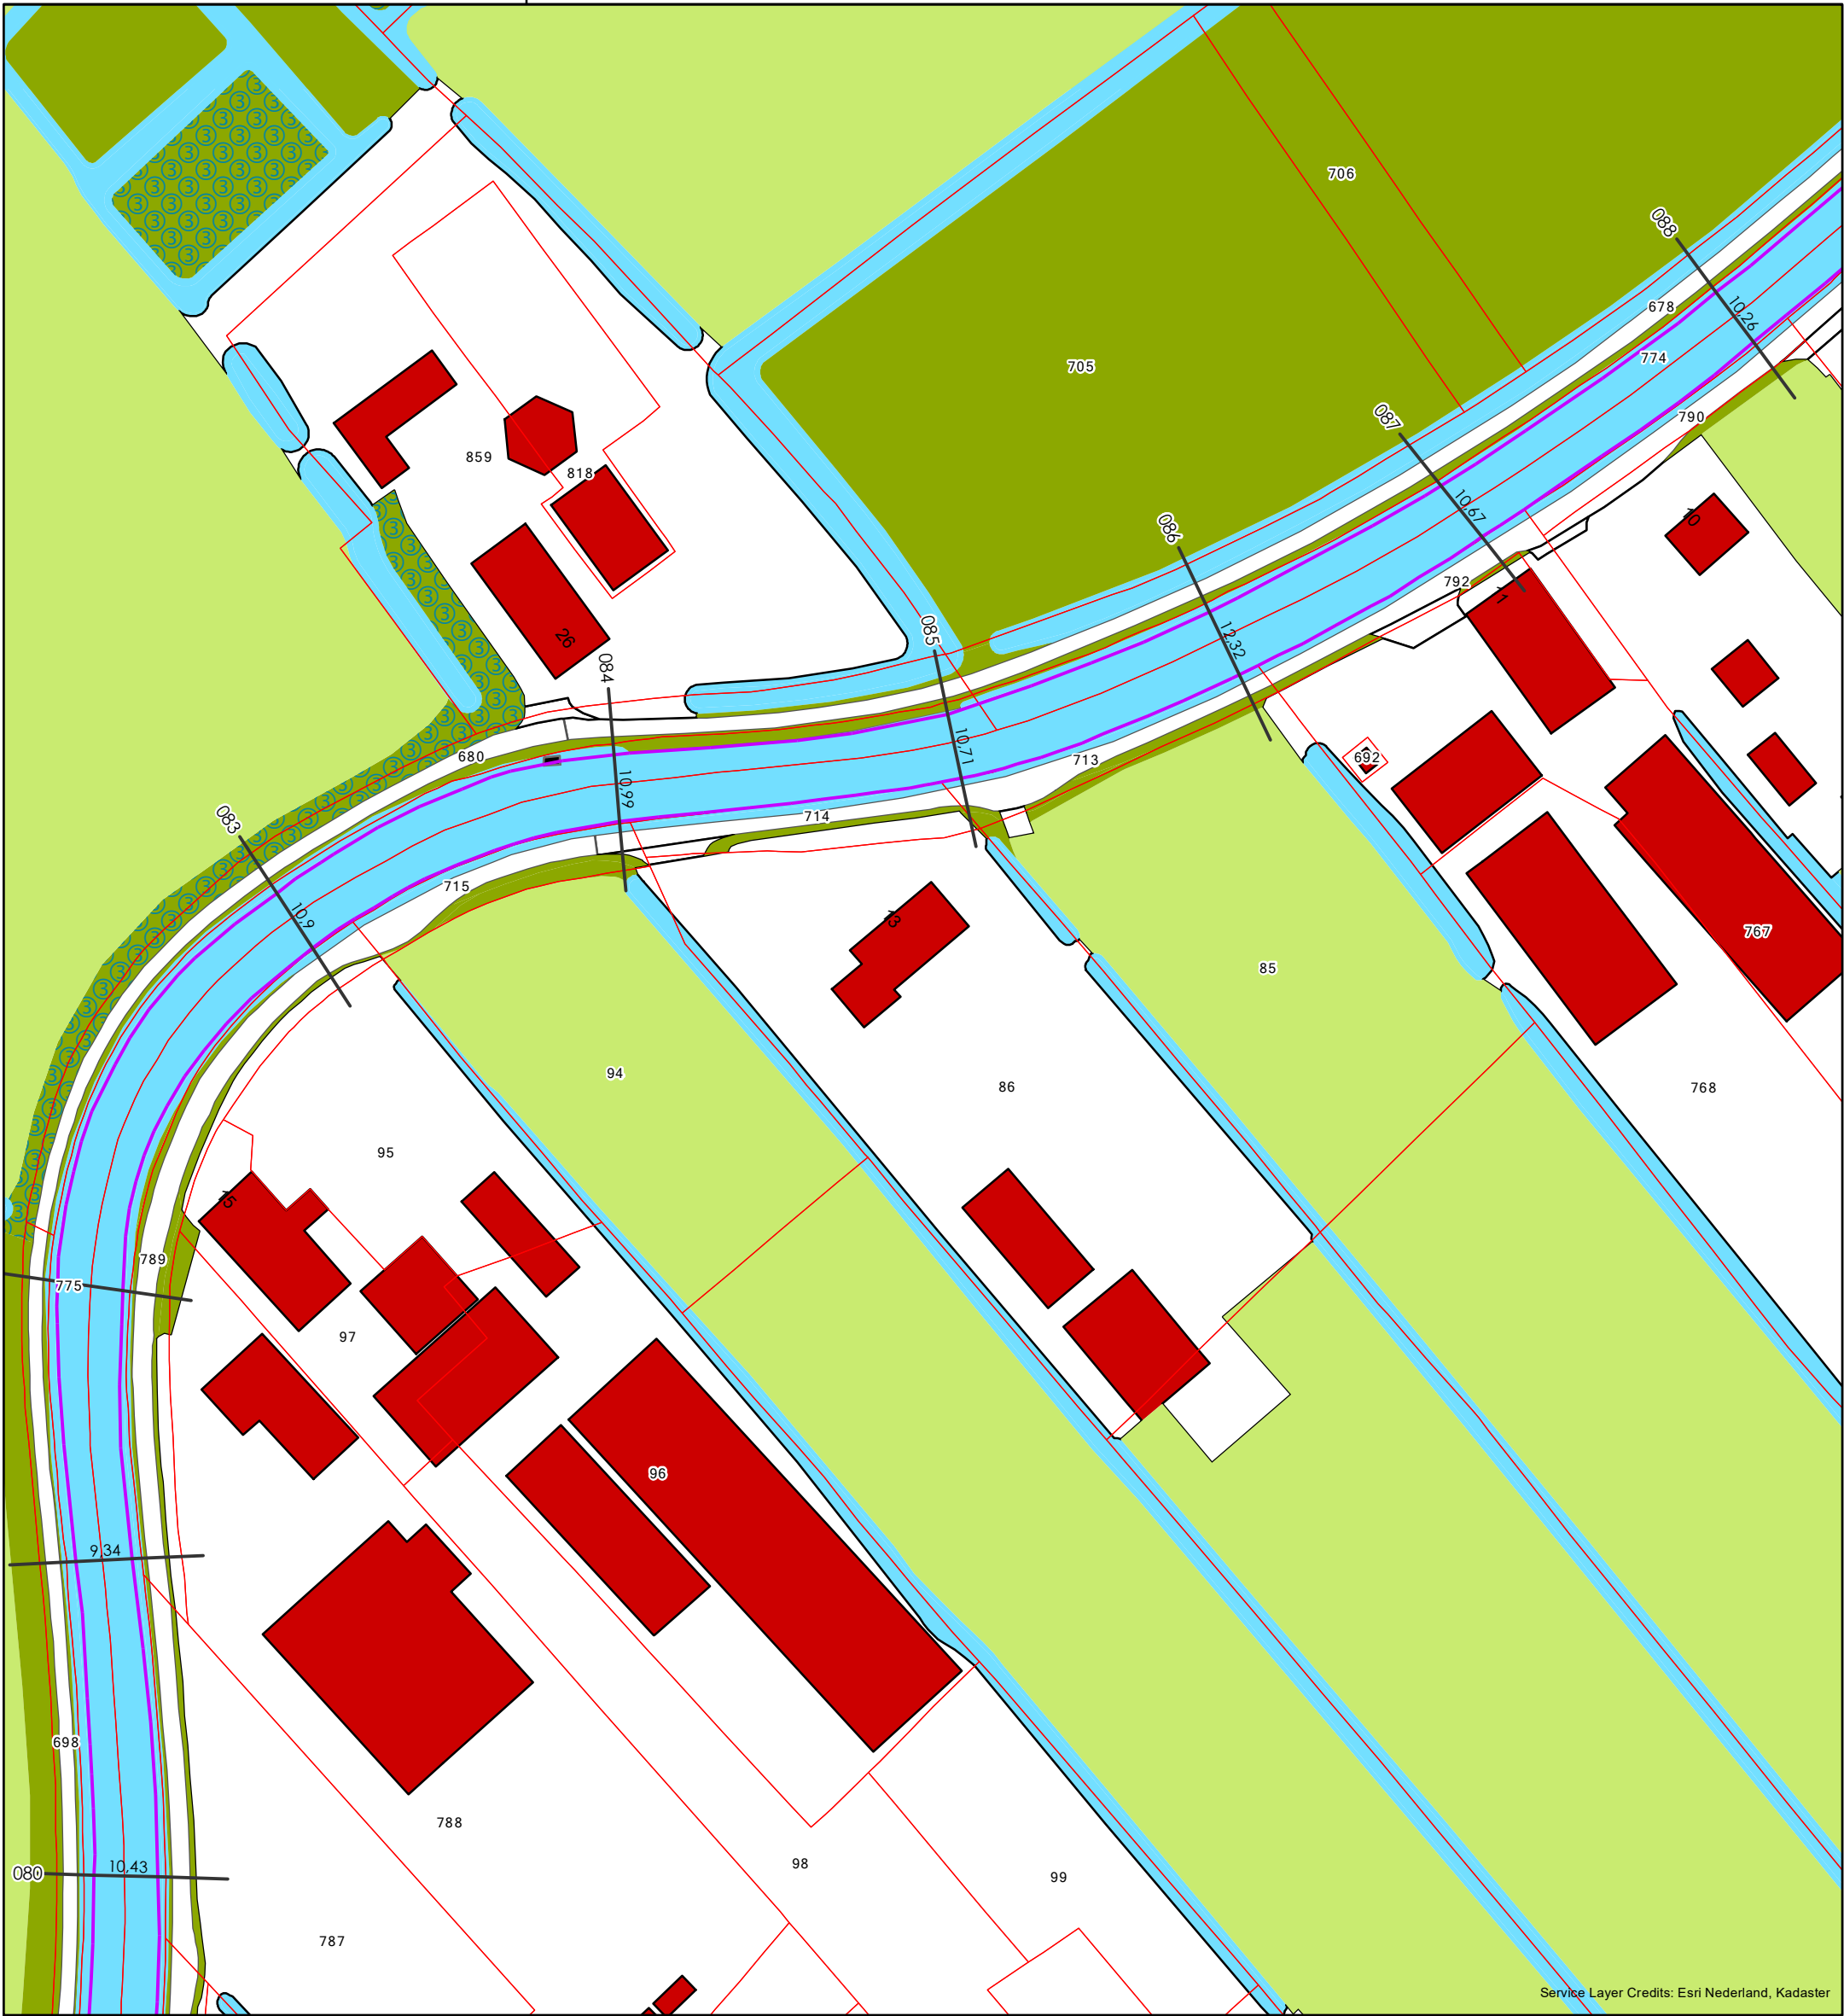


Service Layer Credits: Esri Nederland, Kadaster

- Nieuwe beschoeiing
- Kadastraal perceel

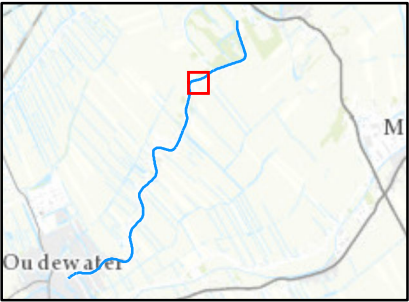
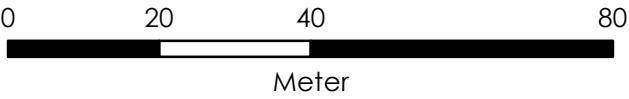


Opdrachtgever:	Gemeente Oudewater		
Project:	Ontwerp en bestek oeverconstructie Lange linschoten		
Onderdeel:	Locatie nieuwe beschoeiing		
 Tjhuis Ingenieurs Softwareweg 4B 3821 BP Amersfoort Tel: 030 6868060 www.tijhuisingenieurs.nl	Schaal	: 1 : 1.000	Tekeningnummer :
	Formaat	: A3	TI18126-TK-01.M
	Getekend	: S.A.	Datum : 11-03-2019
	Gecontroleerd	: L.E.	Datum : 11-03-2019

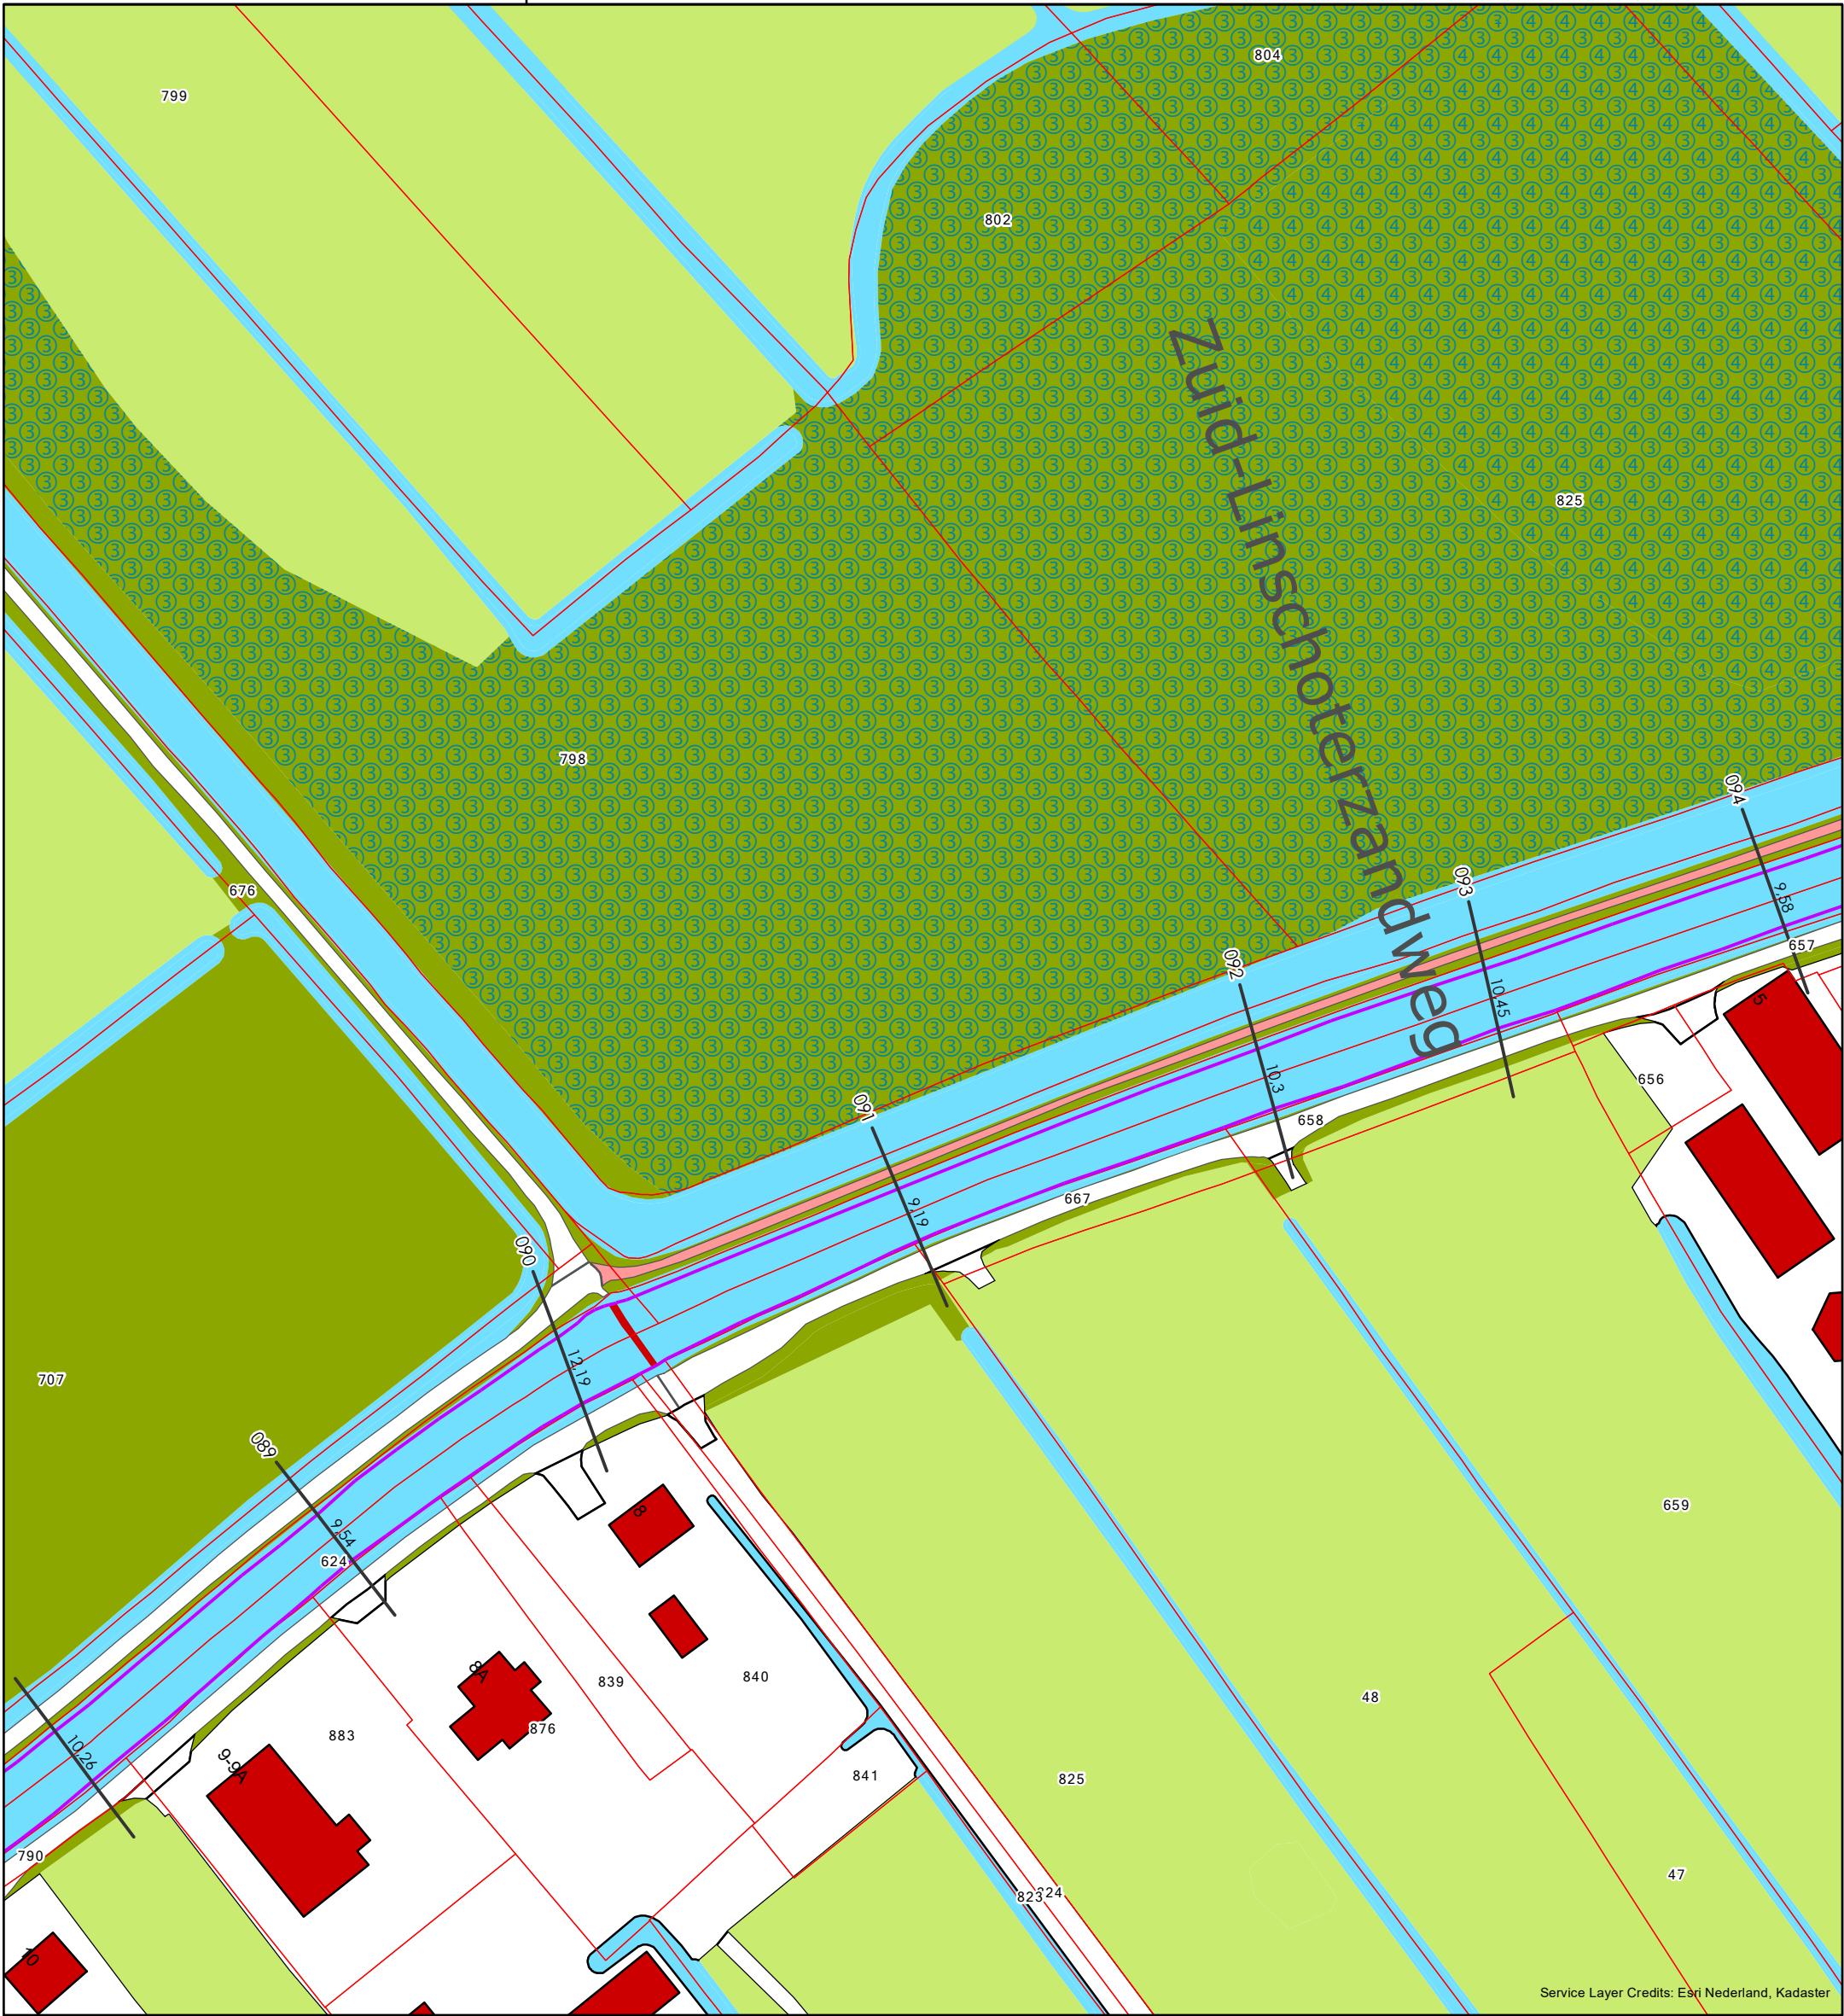


Service Layer Credits: Esri Nederland, Kadaster

- Nieuwe beschoeiing
- Kadastraal perceel

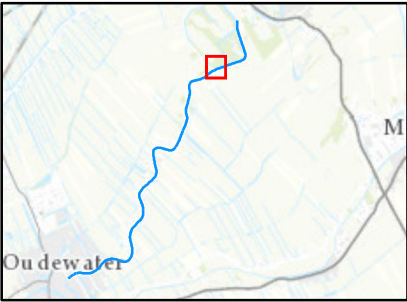
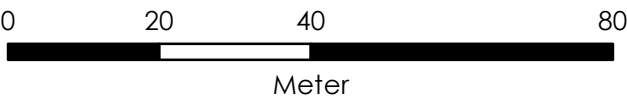


Opdrachtgever:	Gemeente Oudewater		
Project:	Ontwerp en bestek oeverconstructie Lange linschoten		
Onderdeel:	Locatie nieuwe beschoeiing		
 TIJHUIS INGENIEURS	Tijhuis Ingenieurs BV Softwareweg 4B 3821 BP Amersfoort Tel: 030 6868060 www.tijhuisingenieurs.nl		Tekeningnummer : T118126-TK-01.N
	Schaal : 1 : 1.000		Datum : 11-03-2019
	Formaat : A3		Datum : 11-03-2019
	Getekend : S.A.		Datum : 11-03-2019
Gecontroleerd : L.E.		Datum : 11-03-2019	

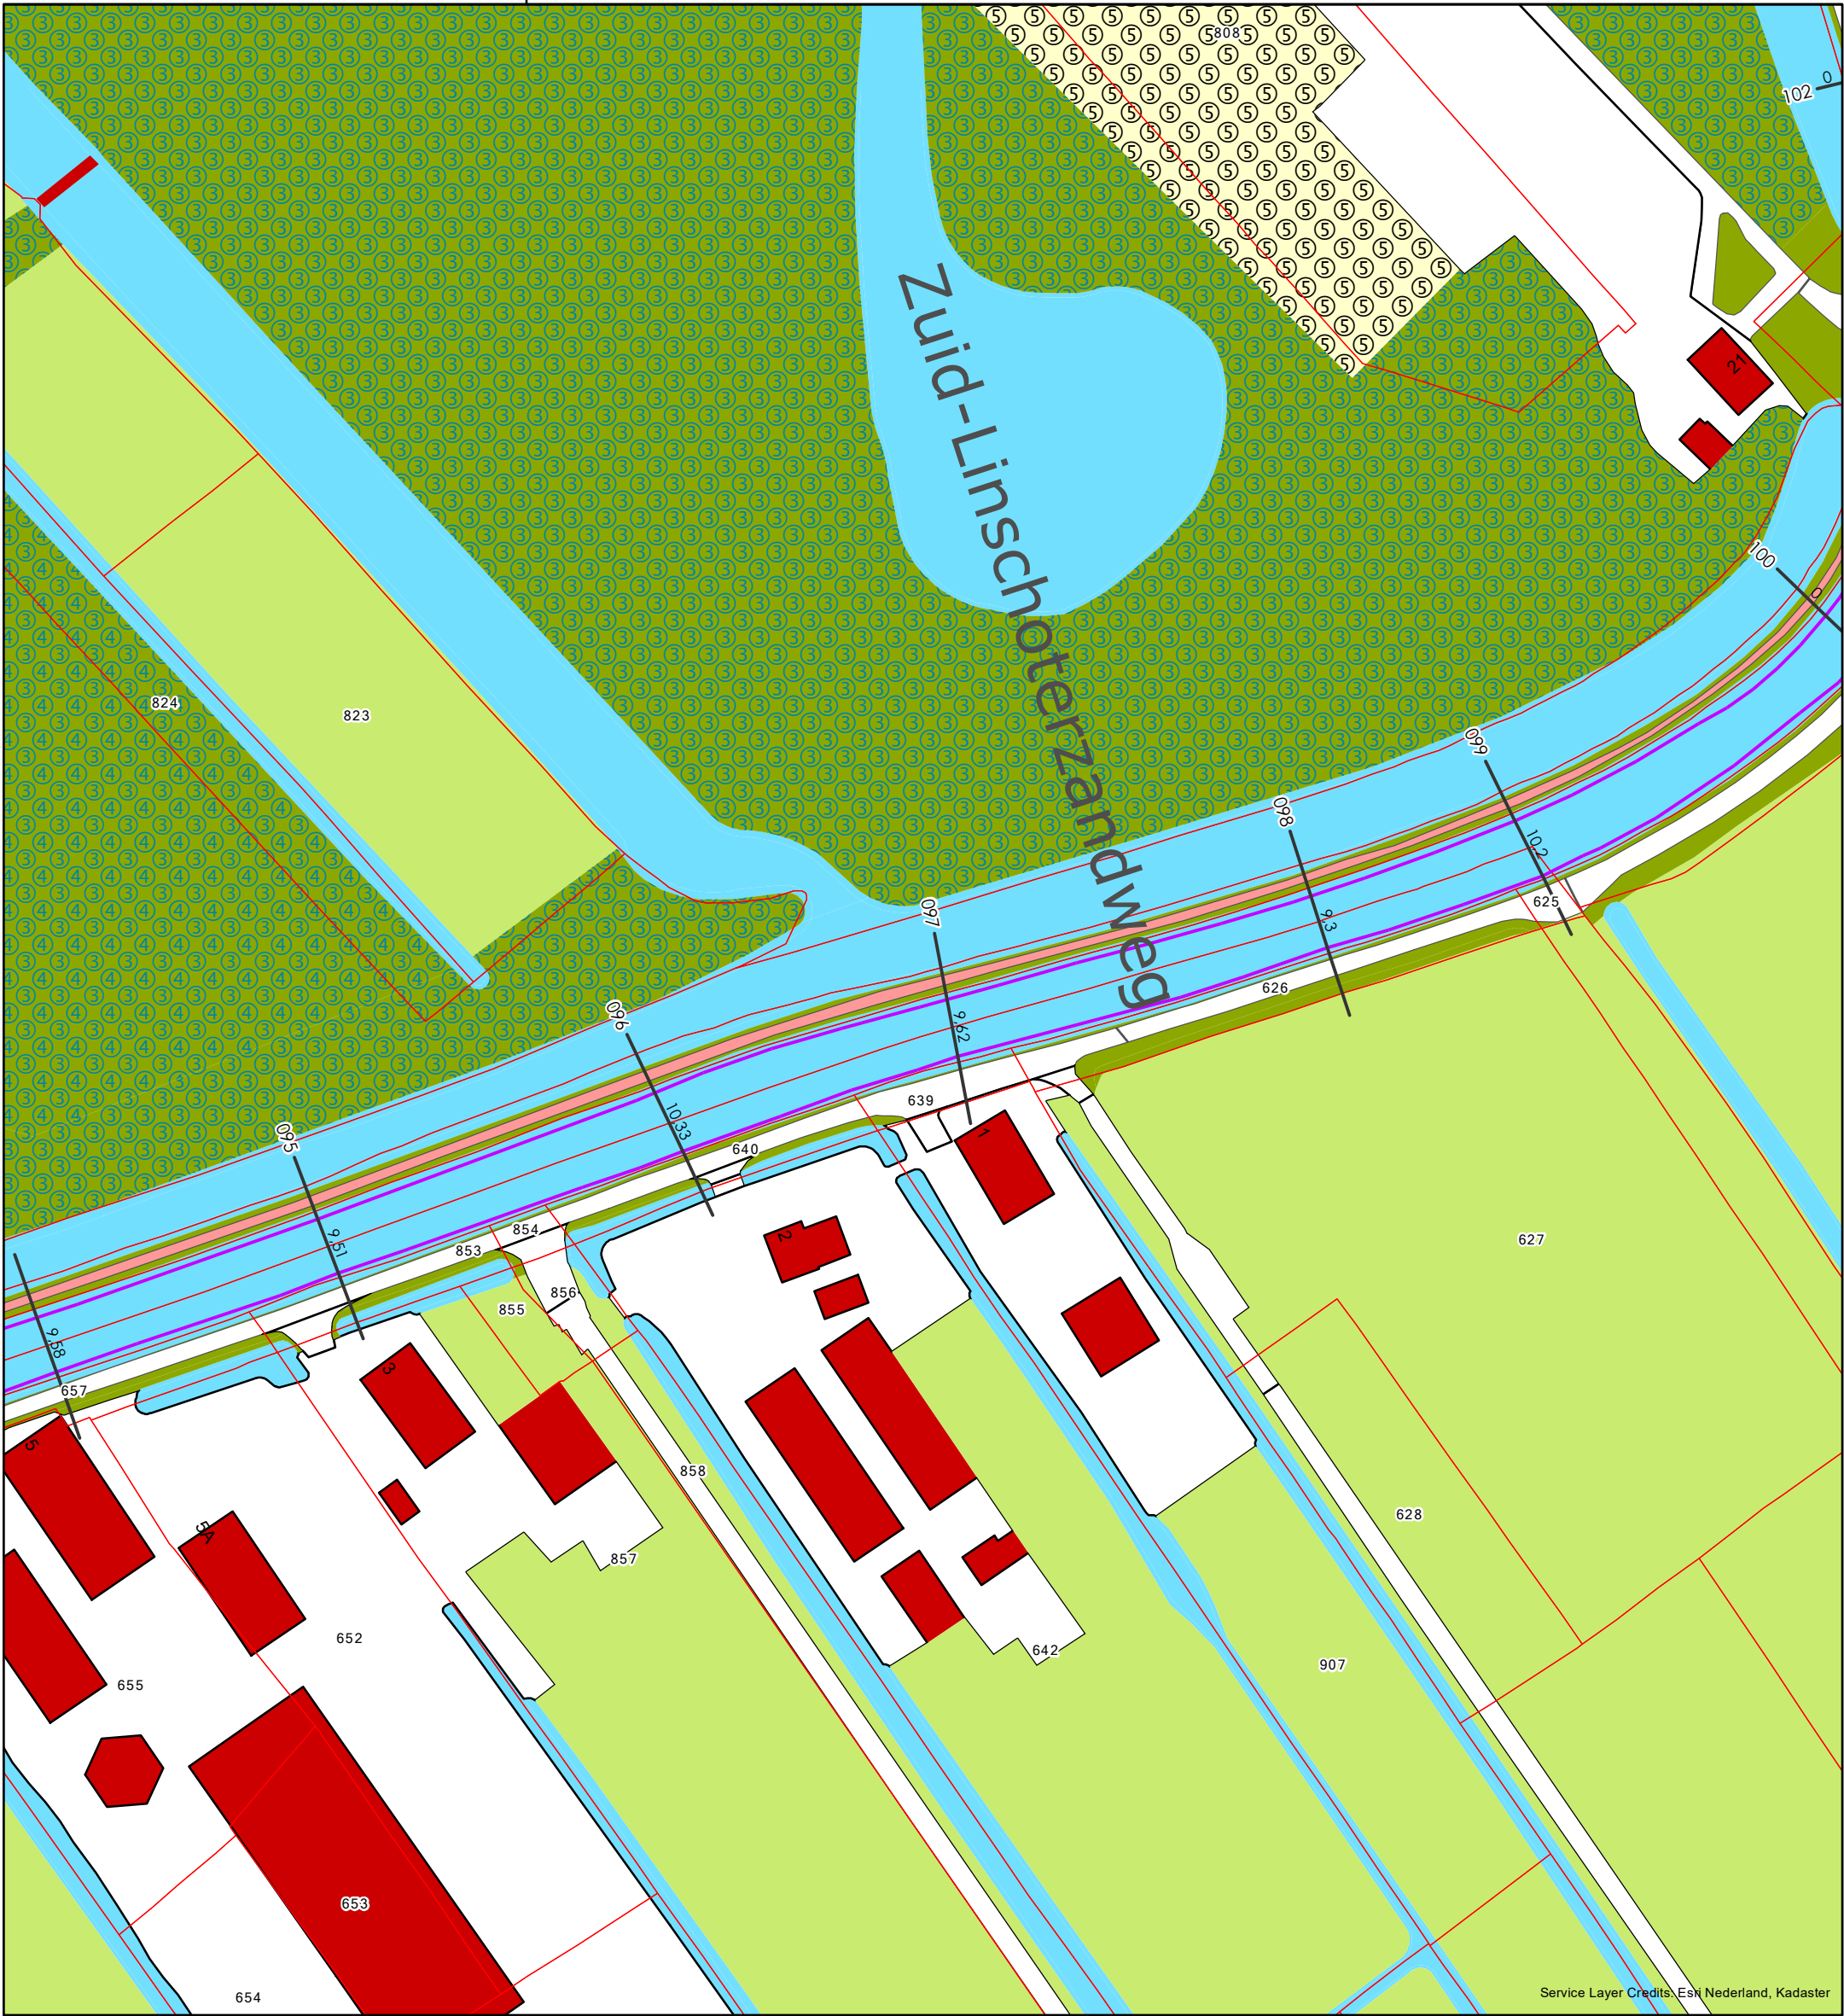


Service Layer Credits: Esri Nederland, Kadaster


- Nieuwe beschoeiing
- Kadastraal perceel

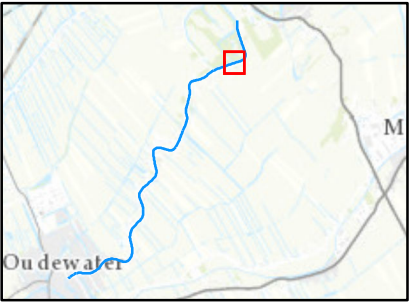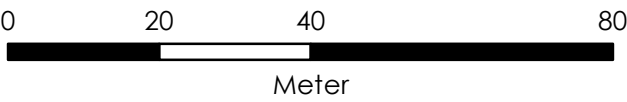


Opdrachtgever:	Gemeente Oudewater		
Project:	Ontwerp en bestek oeverconstructie Lange linschoten		
Onderdeel:	Locatie nieuwe beschoeiing		
	Tijhuis Ingenieurs BV		Schaal : 1 : 1.000
	Softwareweg 4B		Formaat : A3
	3821 BP Amersfoort		Tekeningnummer : T118126-TK-01.O
	Tel: 030 6868060		Getekend : S.A.
www.tijhuisingenieurs.nl		Gecontroleerd : L.E.	Datum : 11-03-2019
			Datum : 11-03-2019

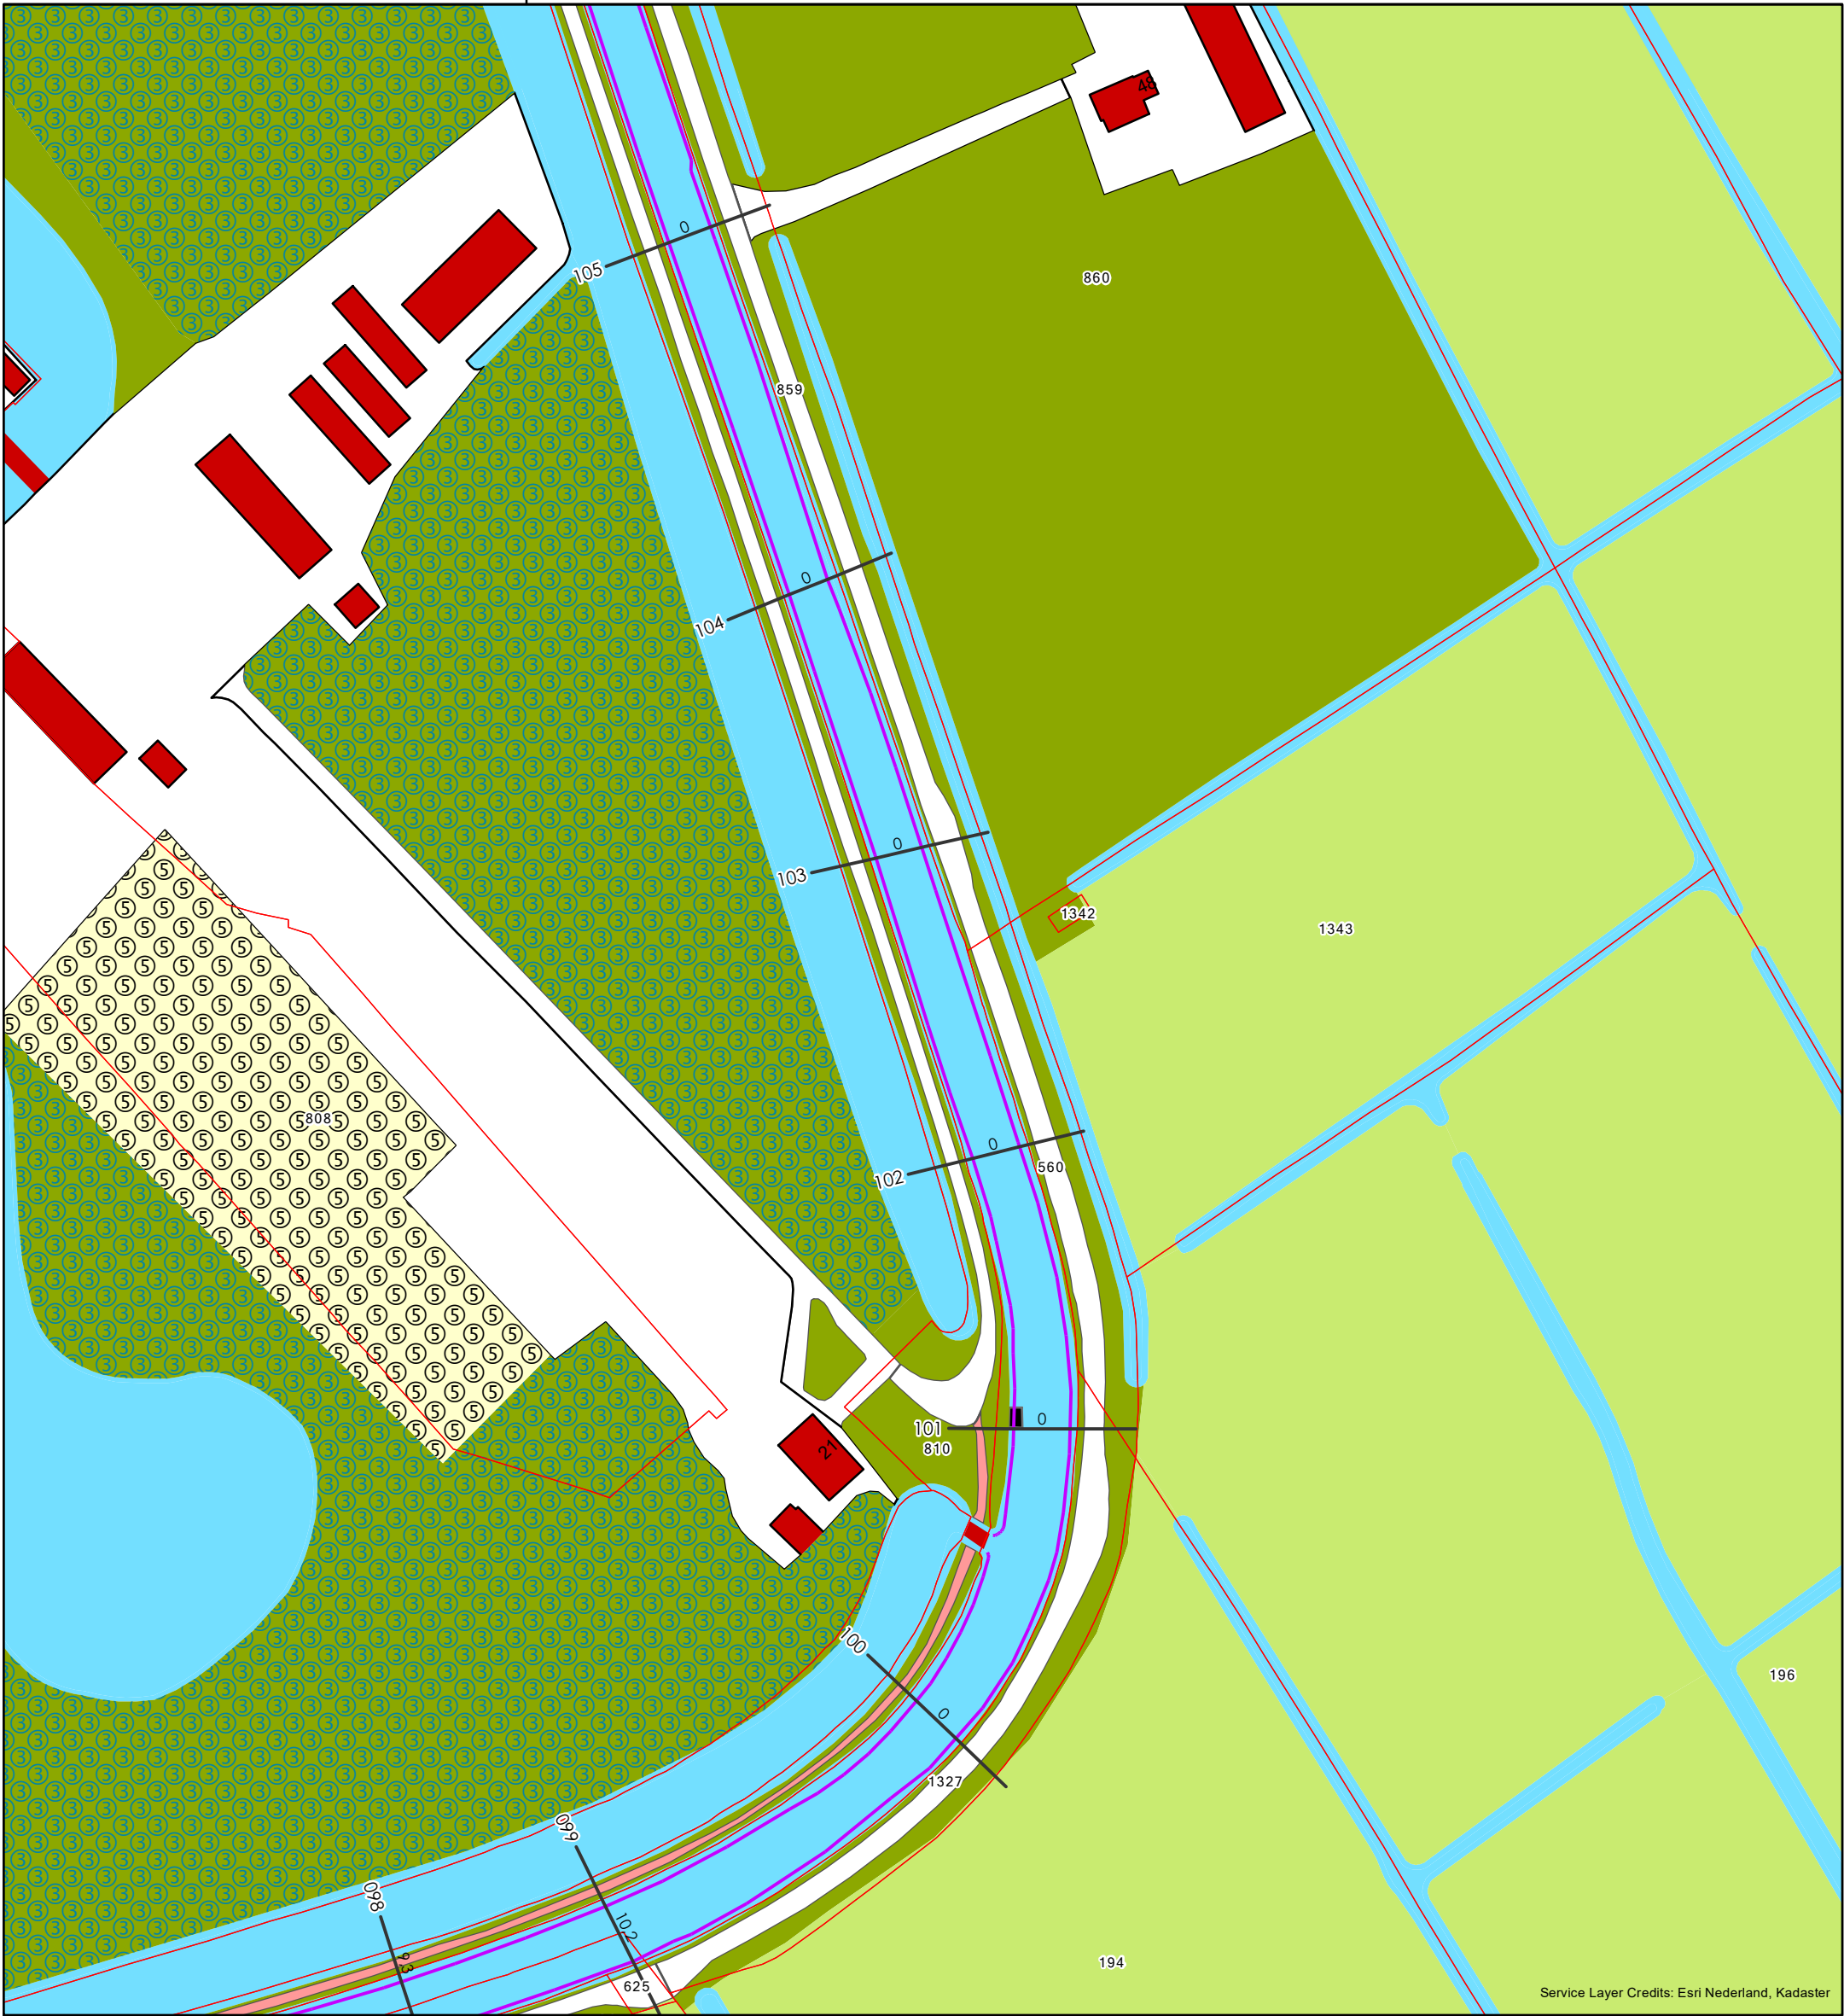

- Nieuwe beschoeiing
- Kadastraal perceel

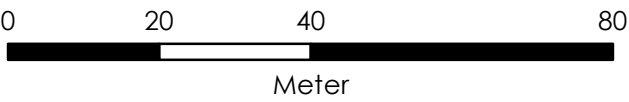


Opdrachtgever:	Gemeente Oudewater		
Project:	Ontwerp en bestek oeverconstructie Lange linschoten		
Onderdeel:	Locatie nieuwe beschoeiing		
 Tijhuis Ingenieurs BV Softwareweg 4B 3821 BP Amersfoort Tel: 030 6868060 www.tijhuisingenieurs.nl	Schaal	: 1 : 1.000	Tekeningnummer :
	Formaat	: A3	TI18126-TK-01.P
	Getekend	: S.A.	Datum : 11-03-2019
	Gecontroleerd	: L.E.	Datum : 11-03-2019

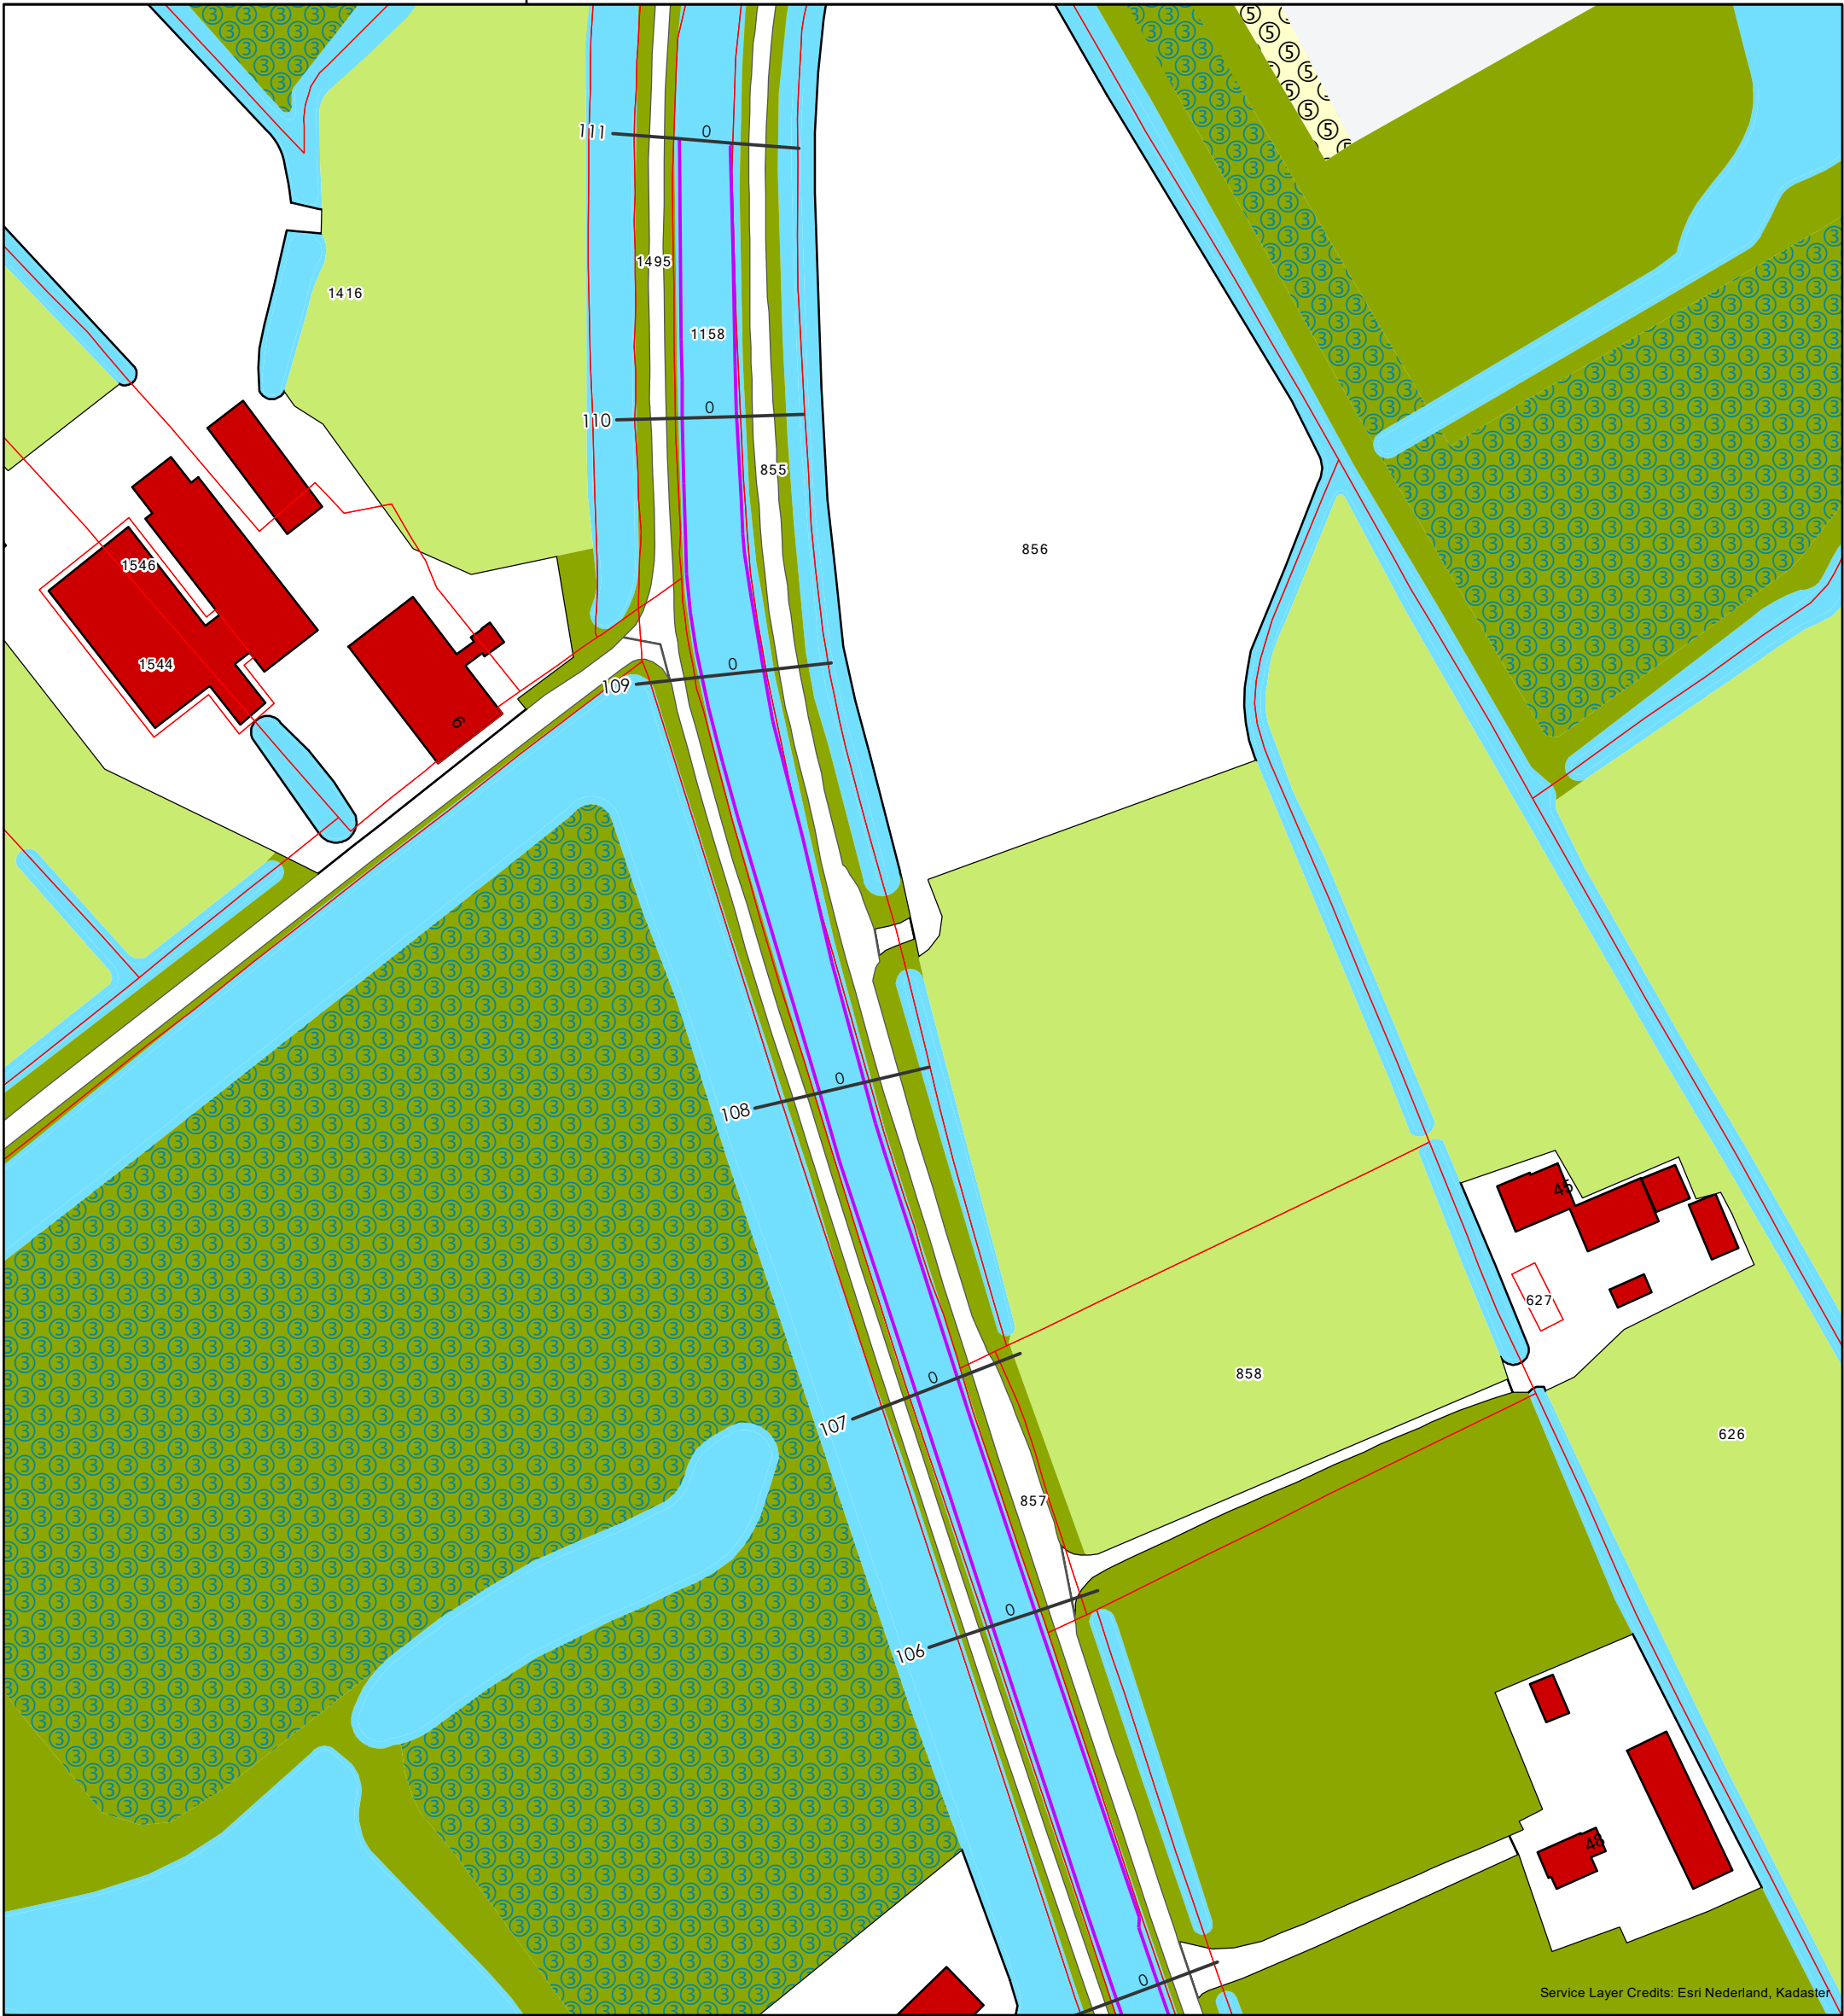

Service Layer Credits: Esri Nederland, Kadaster

- Nieuwe beschoeiing
- Kadastraal perceel

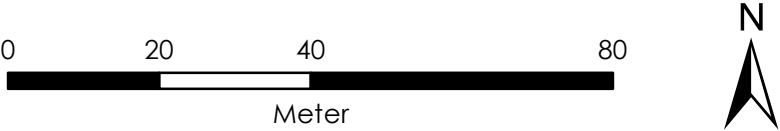

Opdrachtgever:	Gemeente Oudewater		
Project:	Ontwerp en bestek oeverconstructie Lange linschoten		
Onderdeel:	Locatie nieuwe beschoeiing		
 Tijhuis Ingenieurs BV Softwareweg 4B 3821 BP Amersfoort Tel: 030 6868060 www.tijhuisingenieurs.nl	Schaal	: 1 : 1.000	Tekeningnummer :
	Formaat	: A3	TI18126-TK-01.Q
	Getekend	: S.A.	Datum : 11-03-2019
	Gecontroleerd	: L.E.	Datum : 11-03-2019