
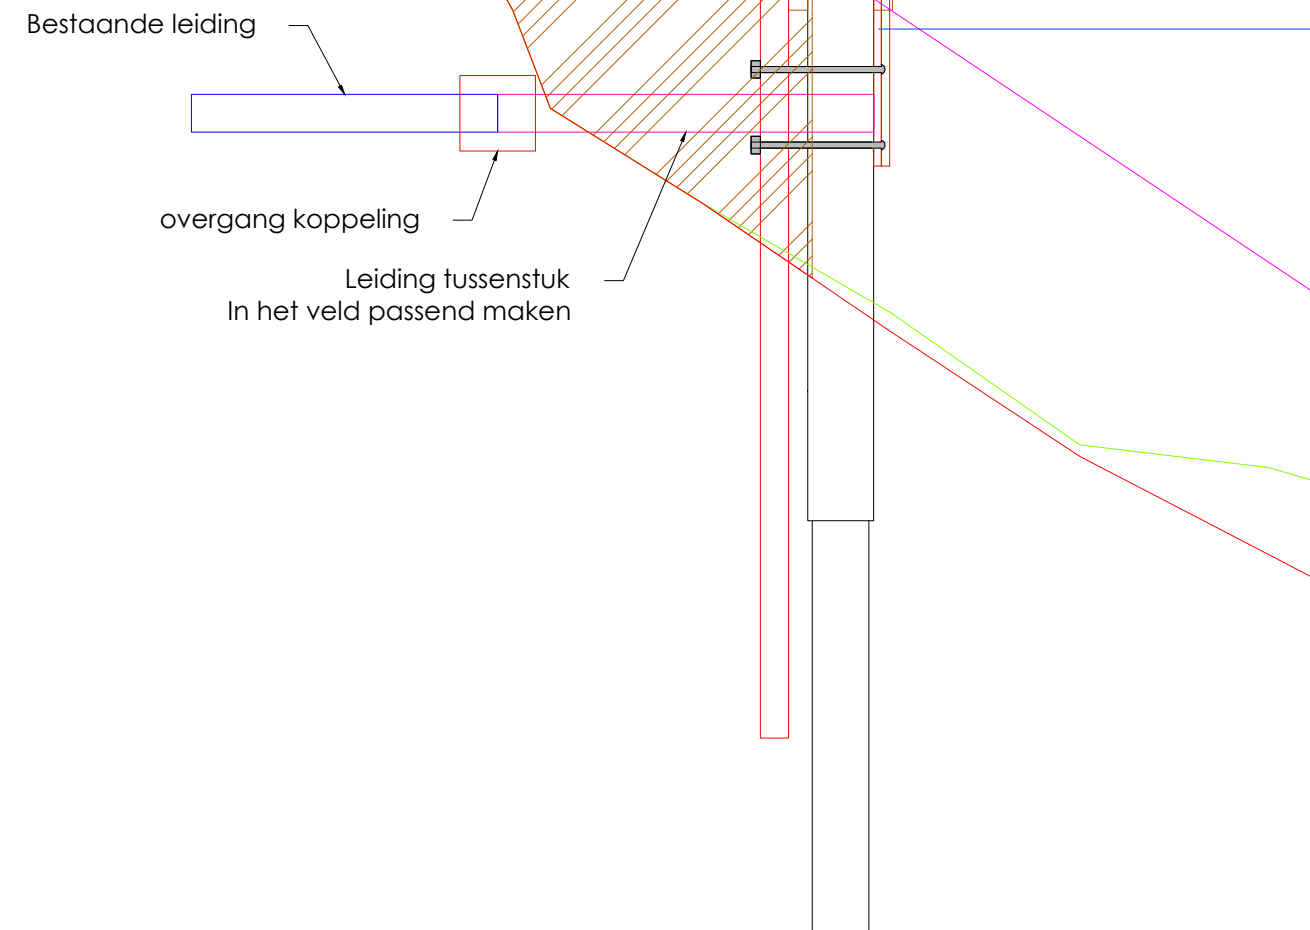
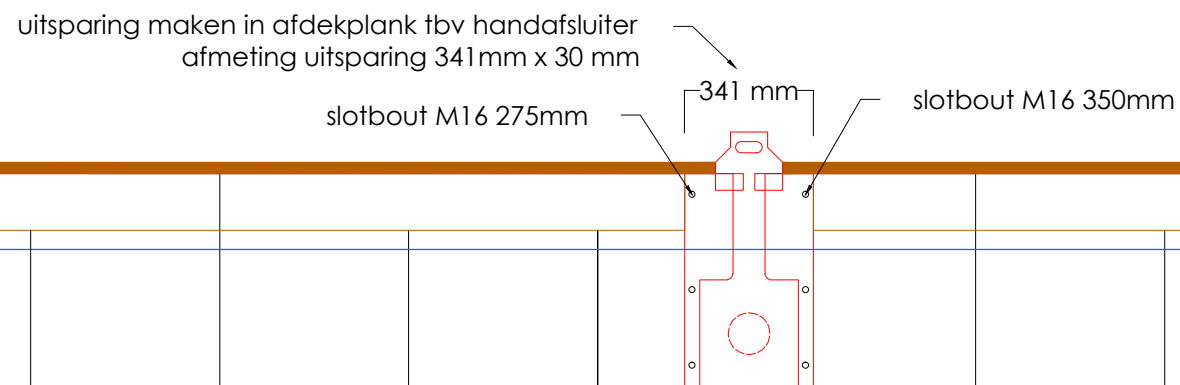


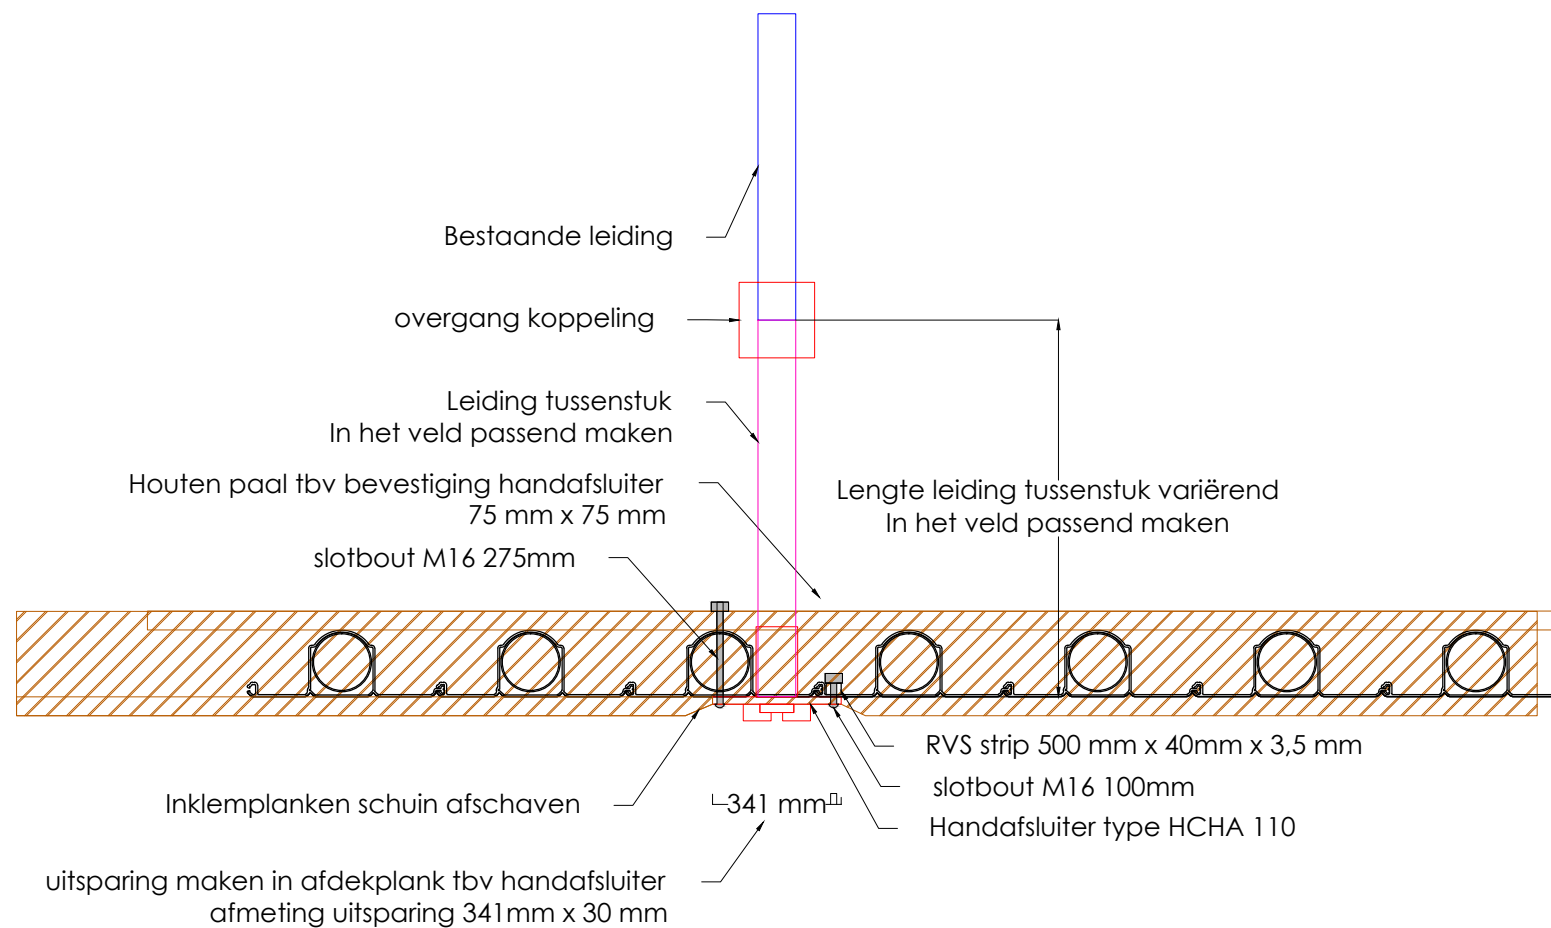

Datum	Revisie	Omschrijving	Uitgevoerd

Hoogheemraadschap De Stichtse Rijnlanden

Opdrachtgever(s):

Project:

Oeverconstructie Lange Linschoten

Onderdeel:

Detailtekening handafsluiter doorvoeren



Tjhuis Ingenieurs BV
 Dampten 24C, 1624 NR Hoorn
 tel. 0229 272 000 fax 0229 272 666
 www.tijhuisingenieurs.nl

Schaal : 1:20
 Formaat : A3
 Getekend : L.V.
 Gecontroleerd : H.T.

Tekeningnummer:
 T118126.det.01
 Datum : 10-01-2019
 Datum : 10-01-2019