
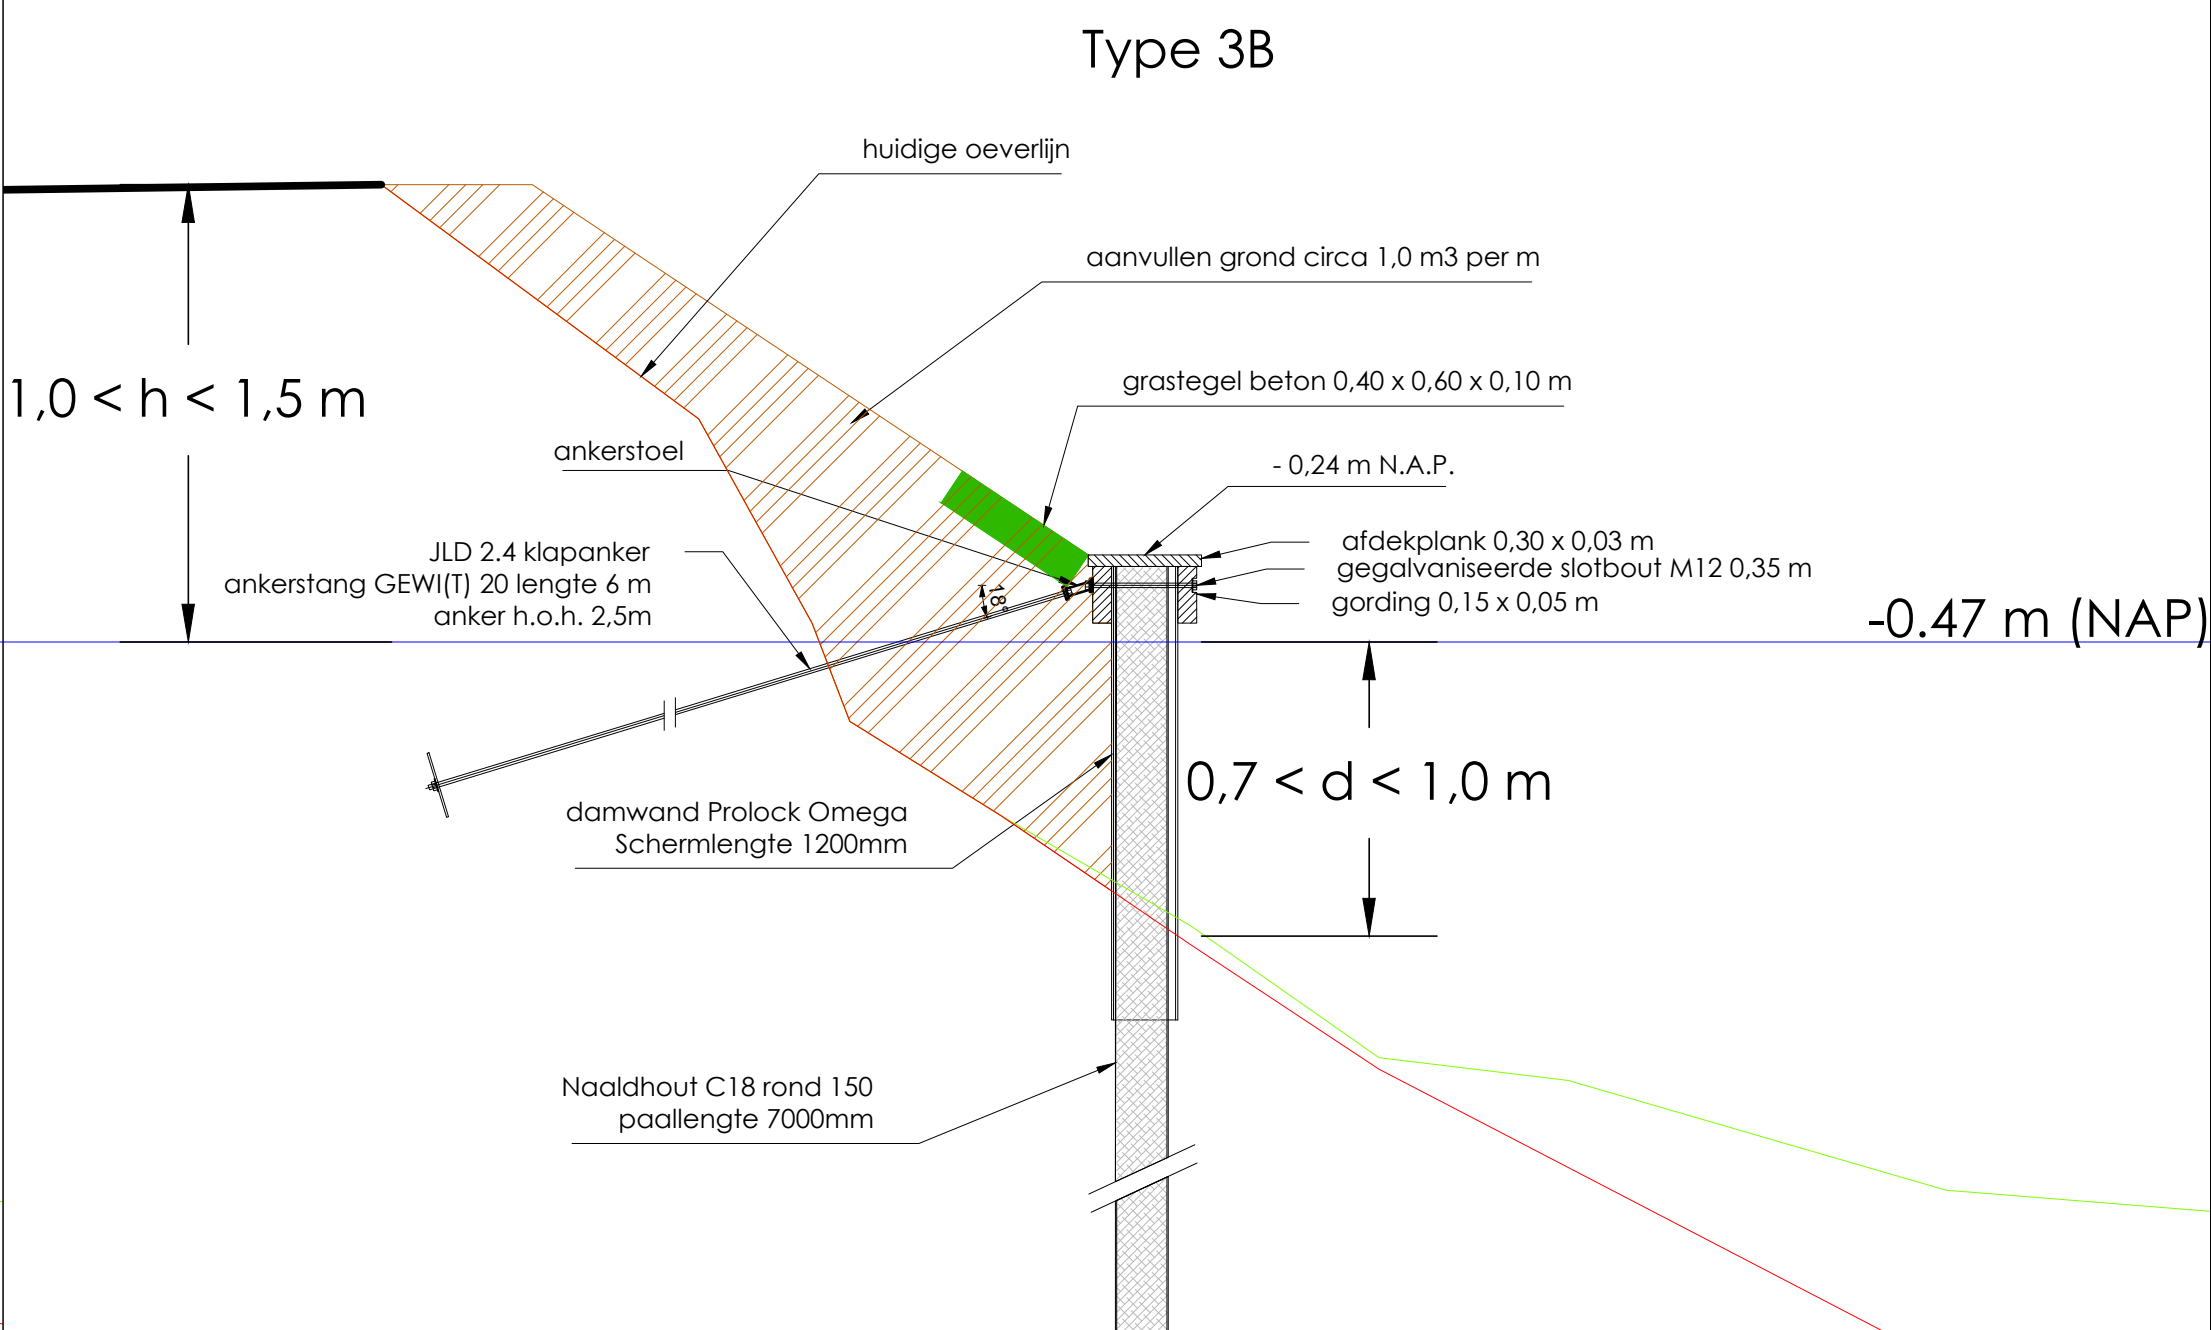
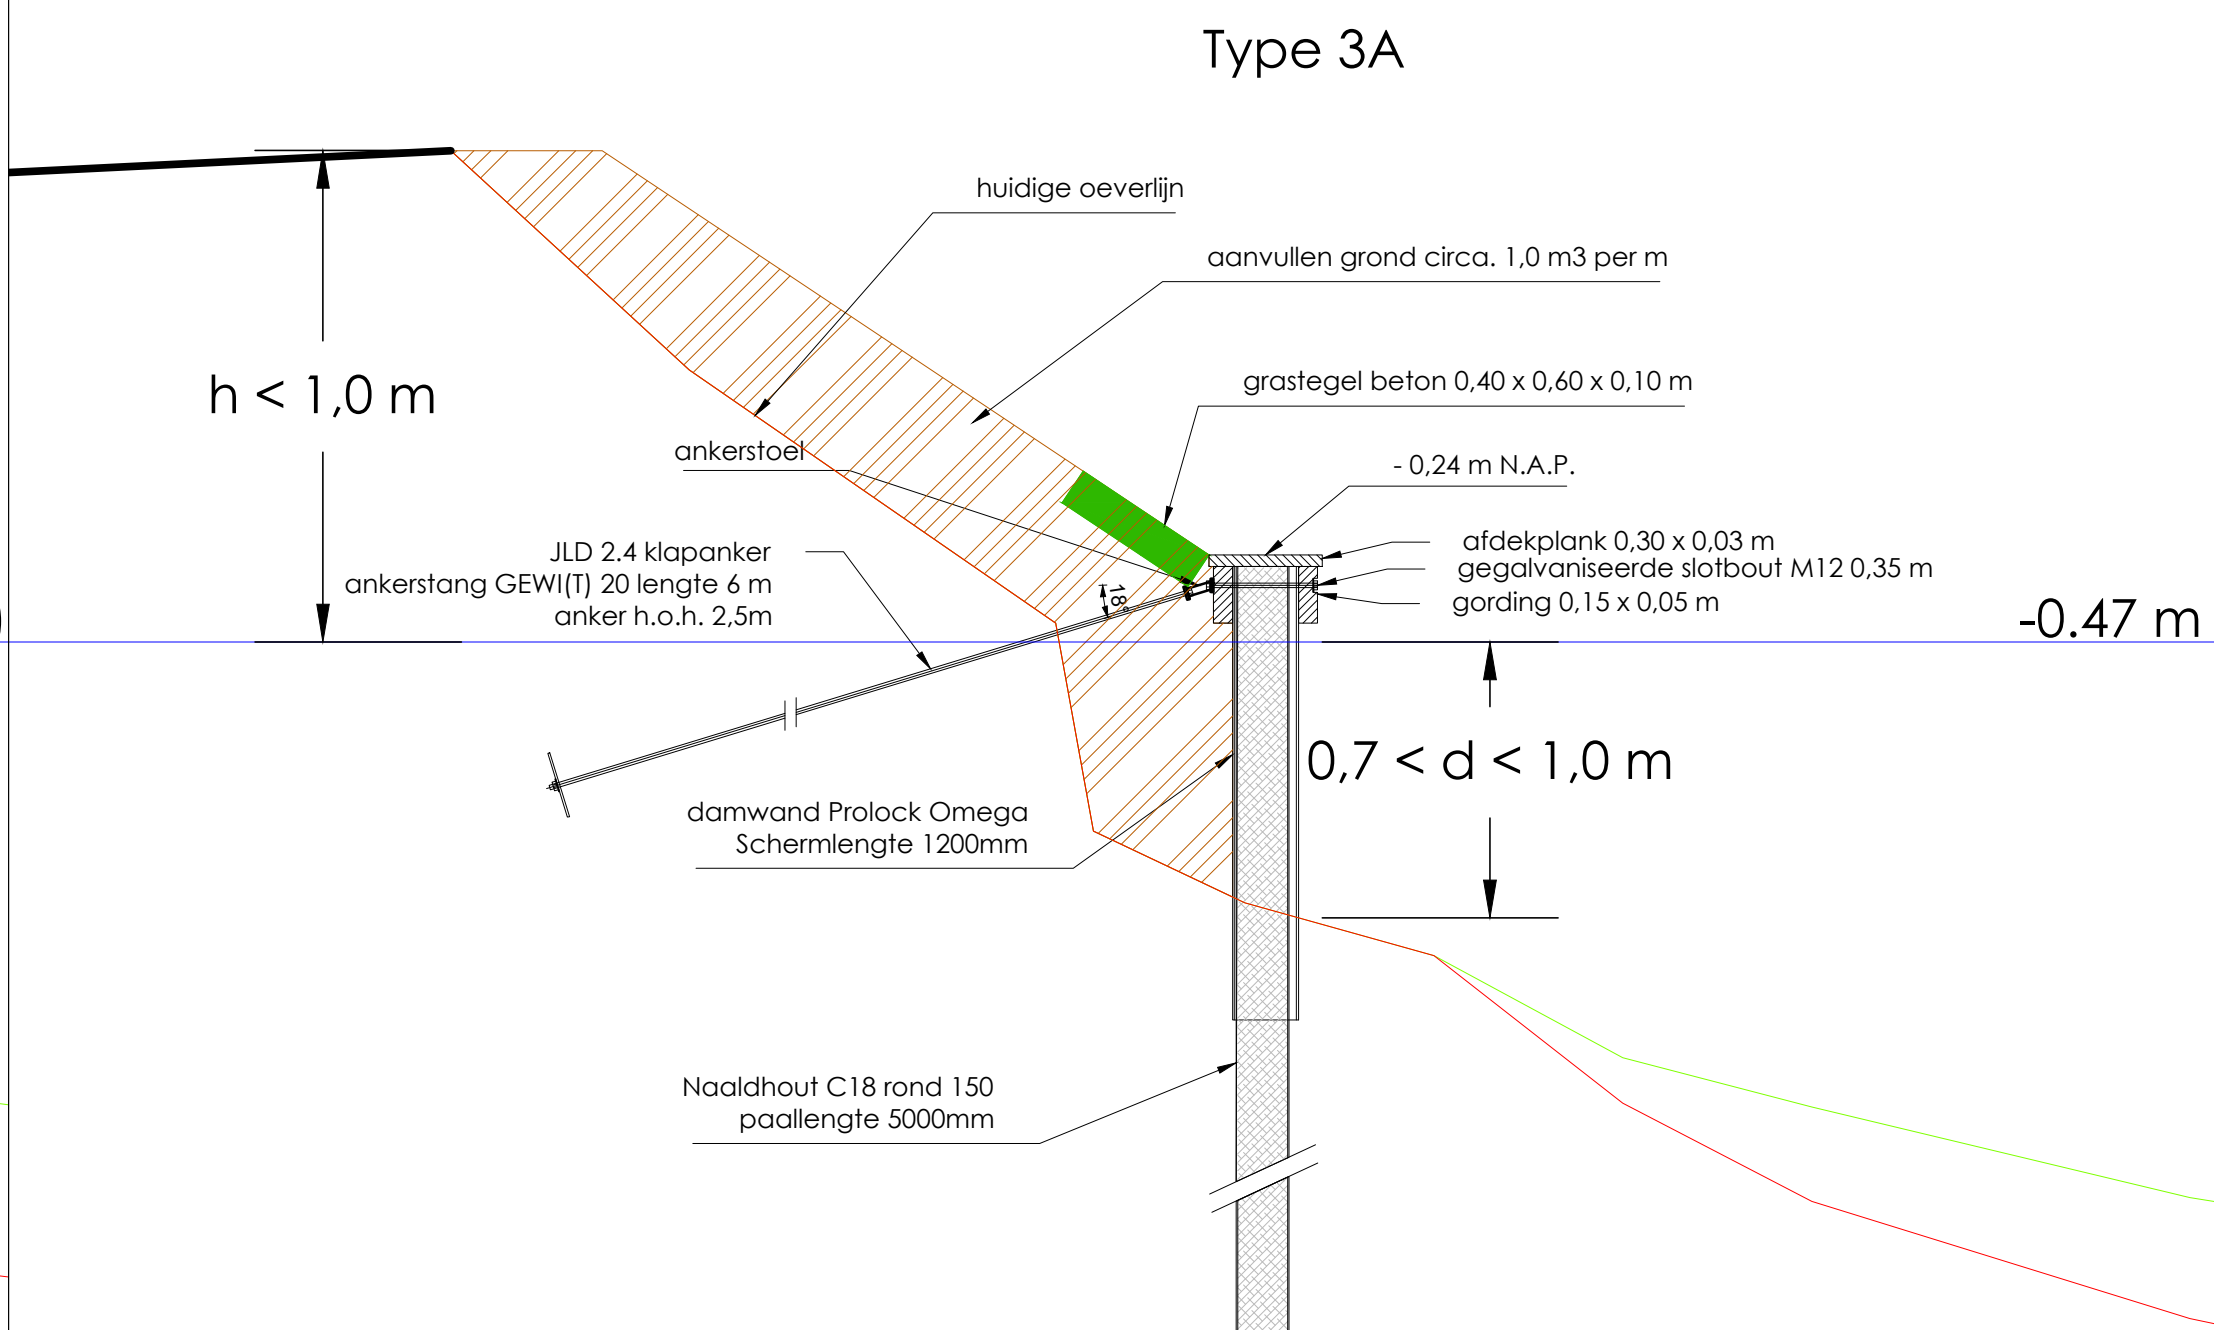
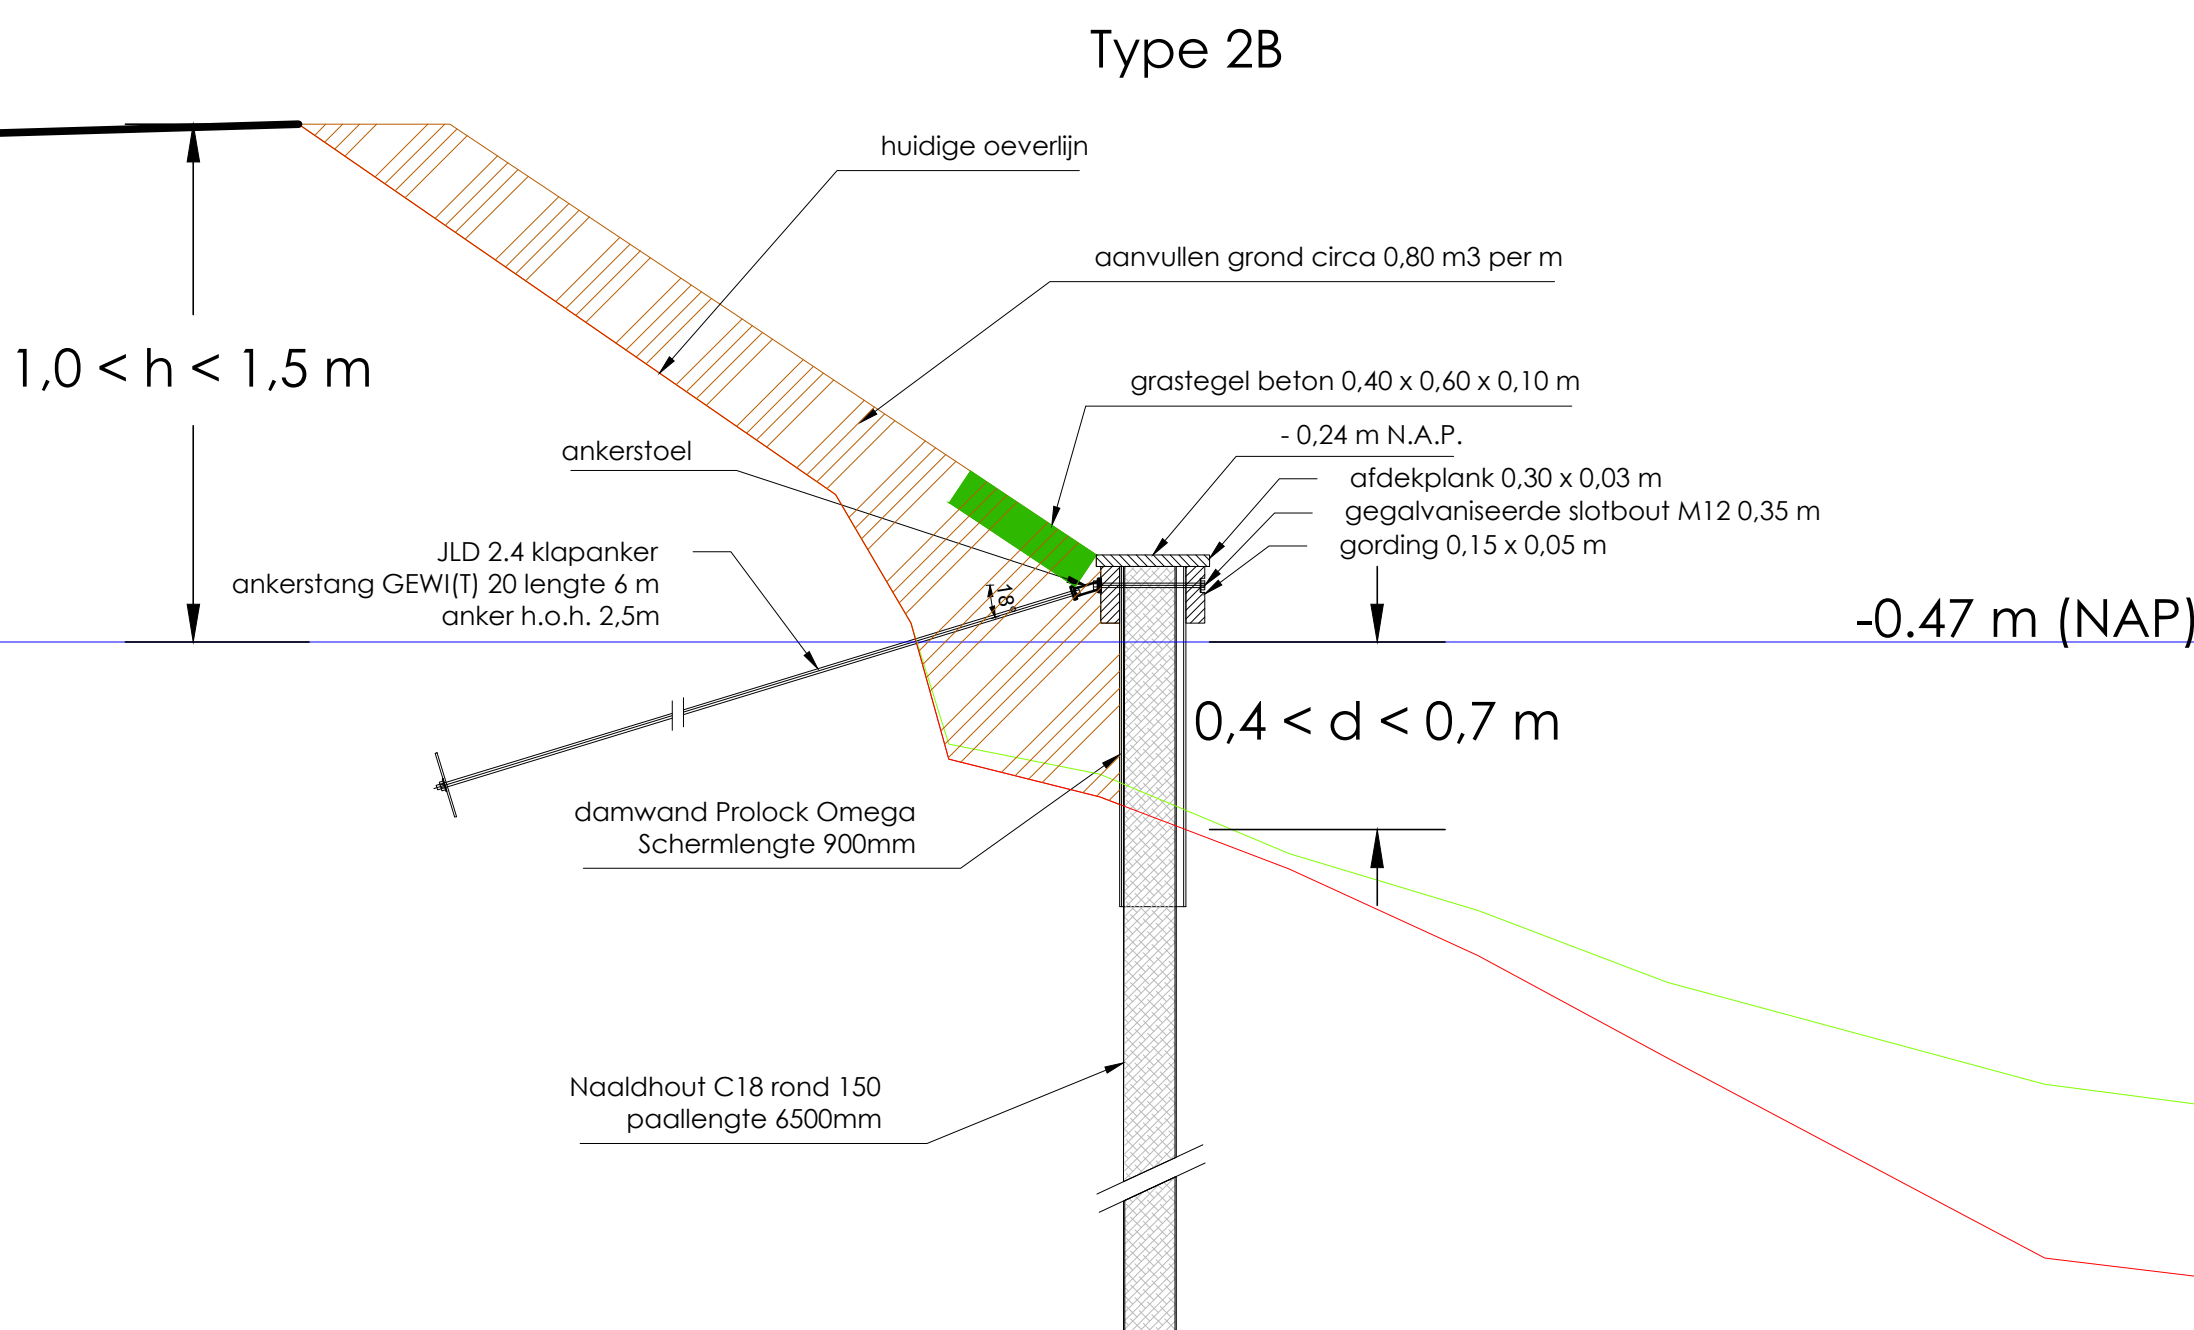
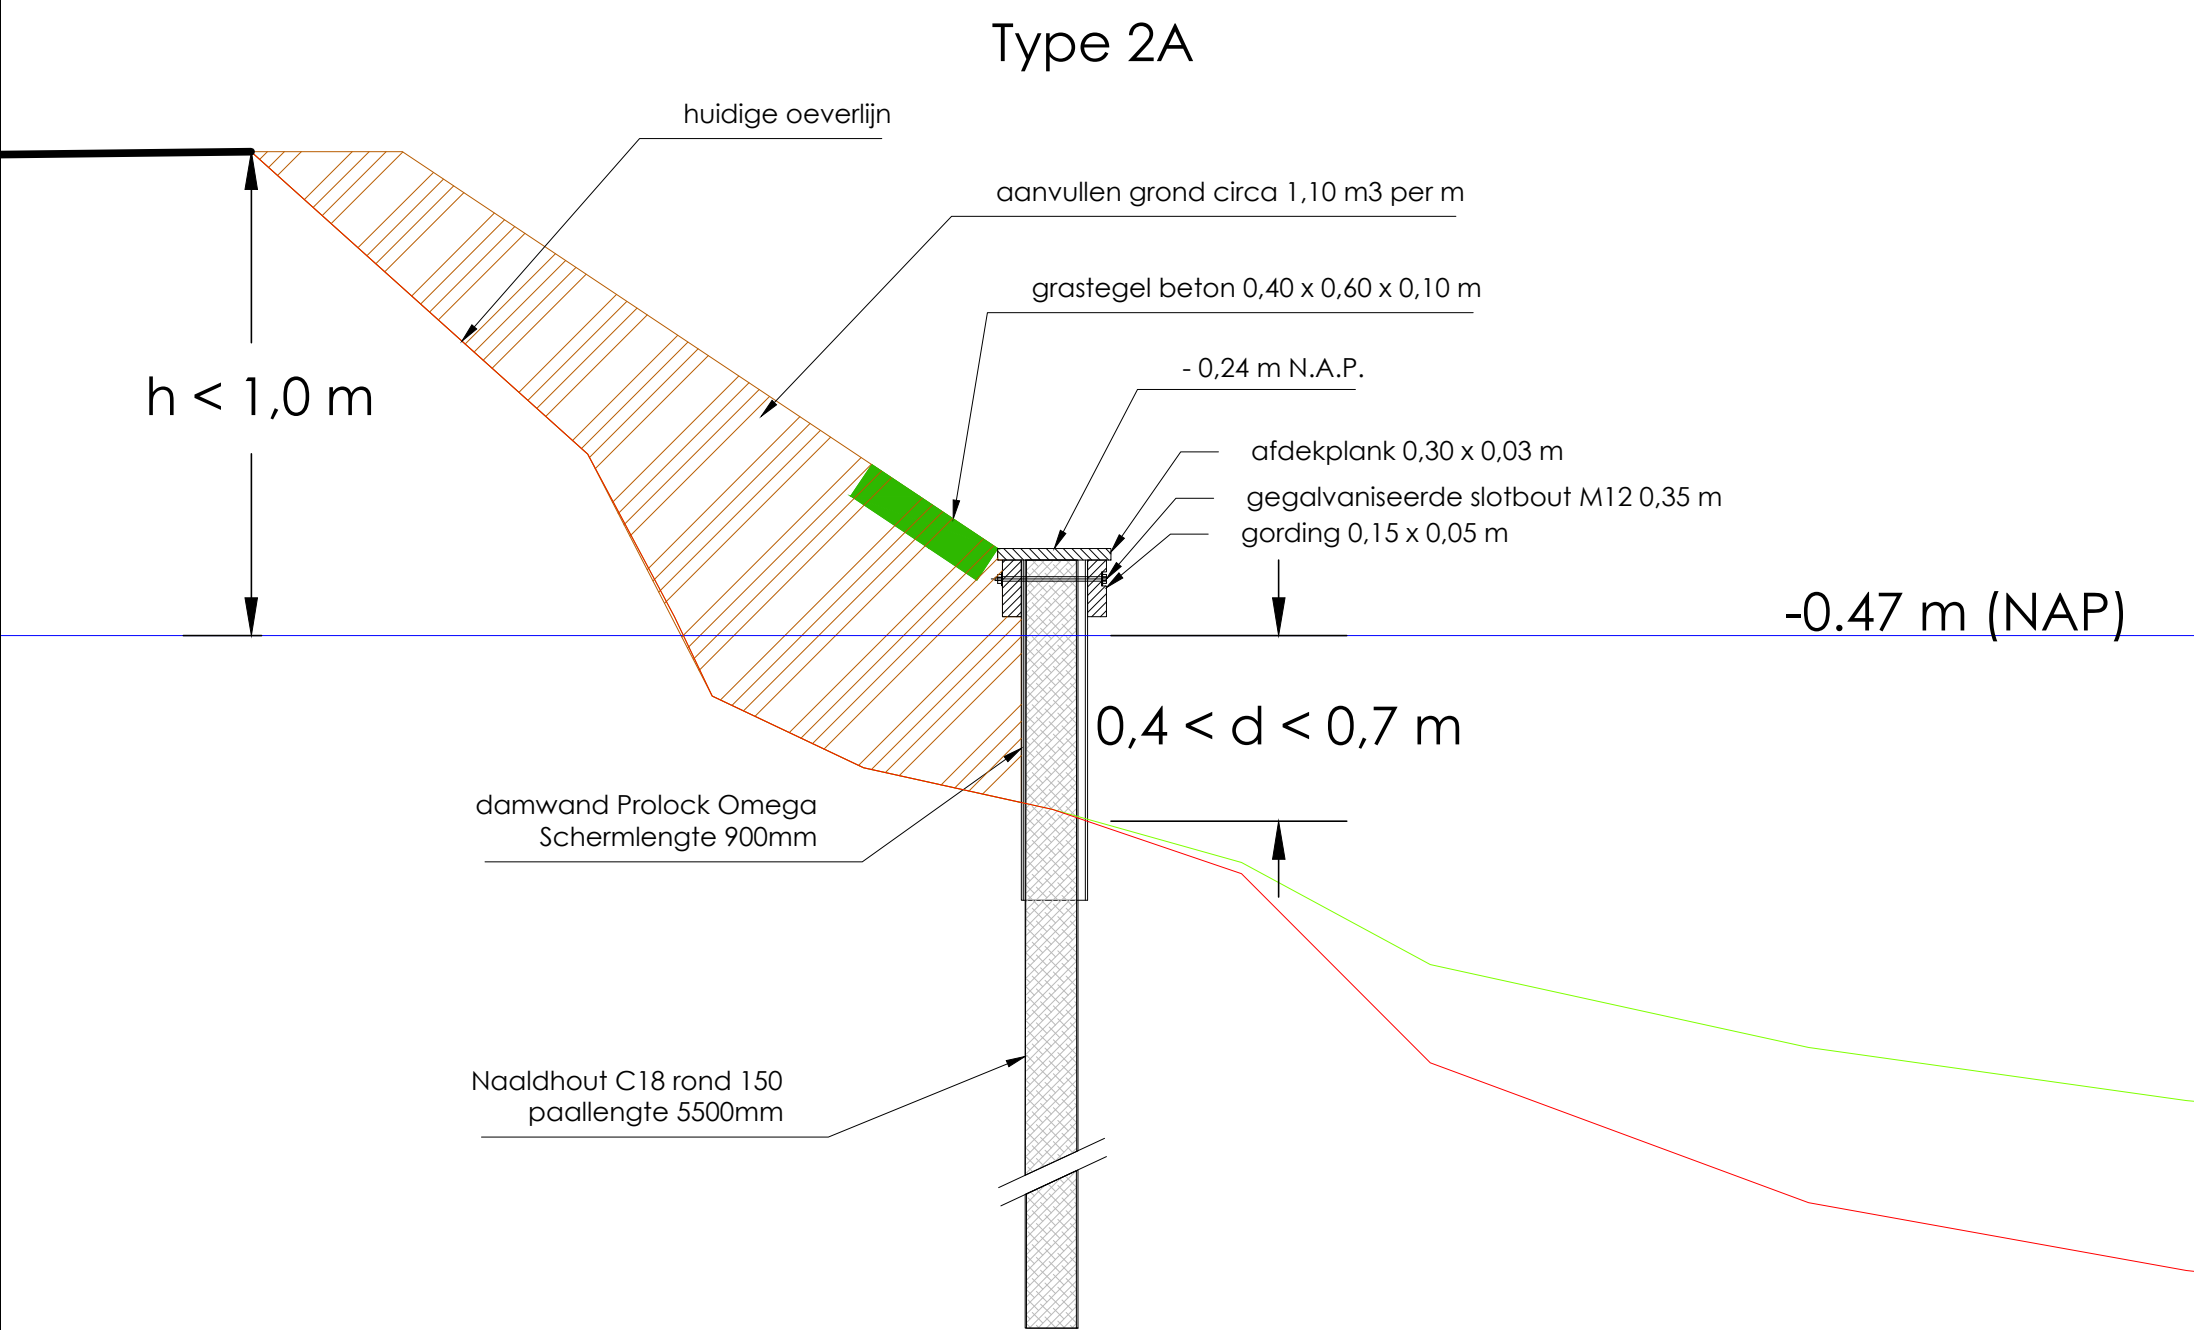
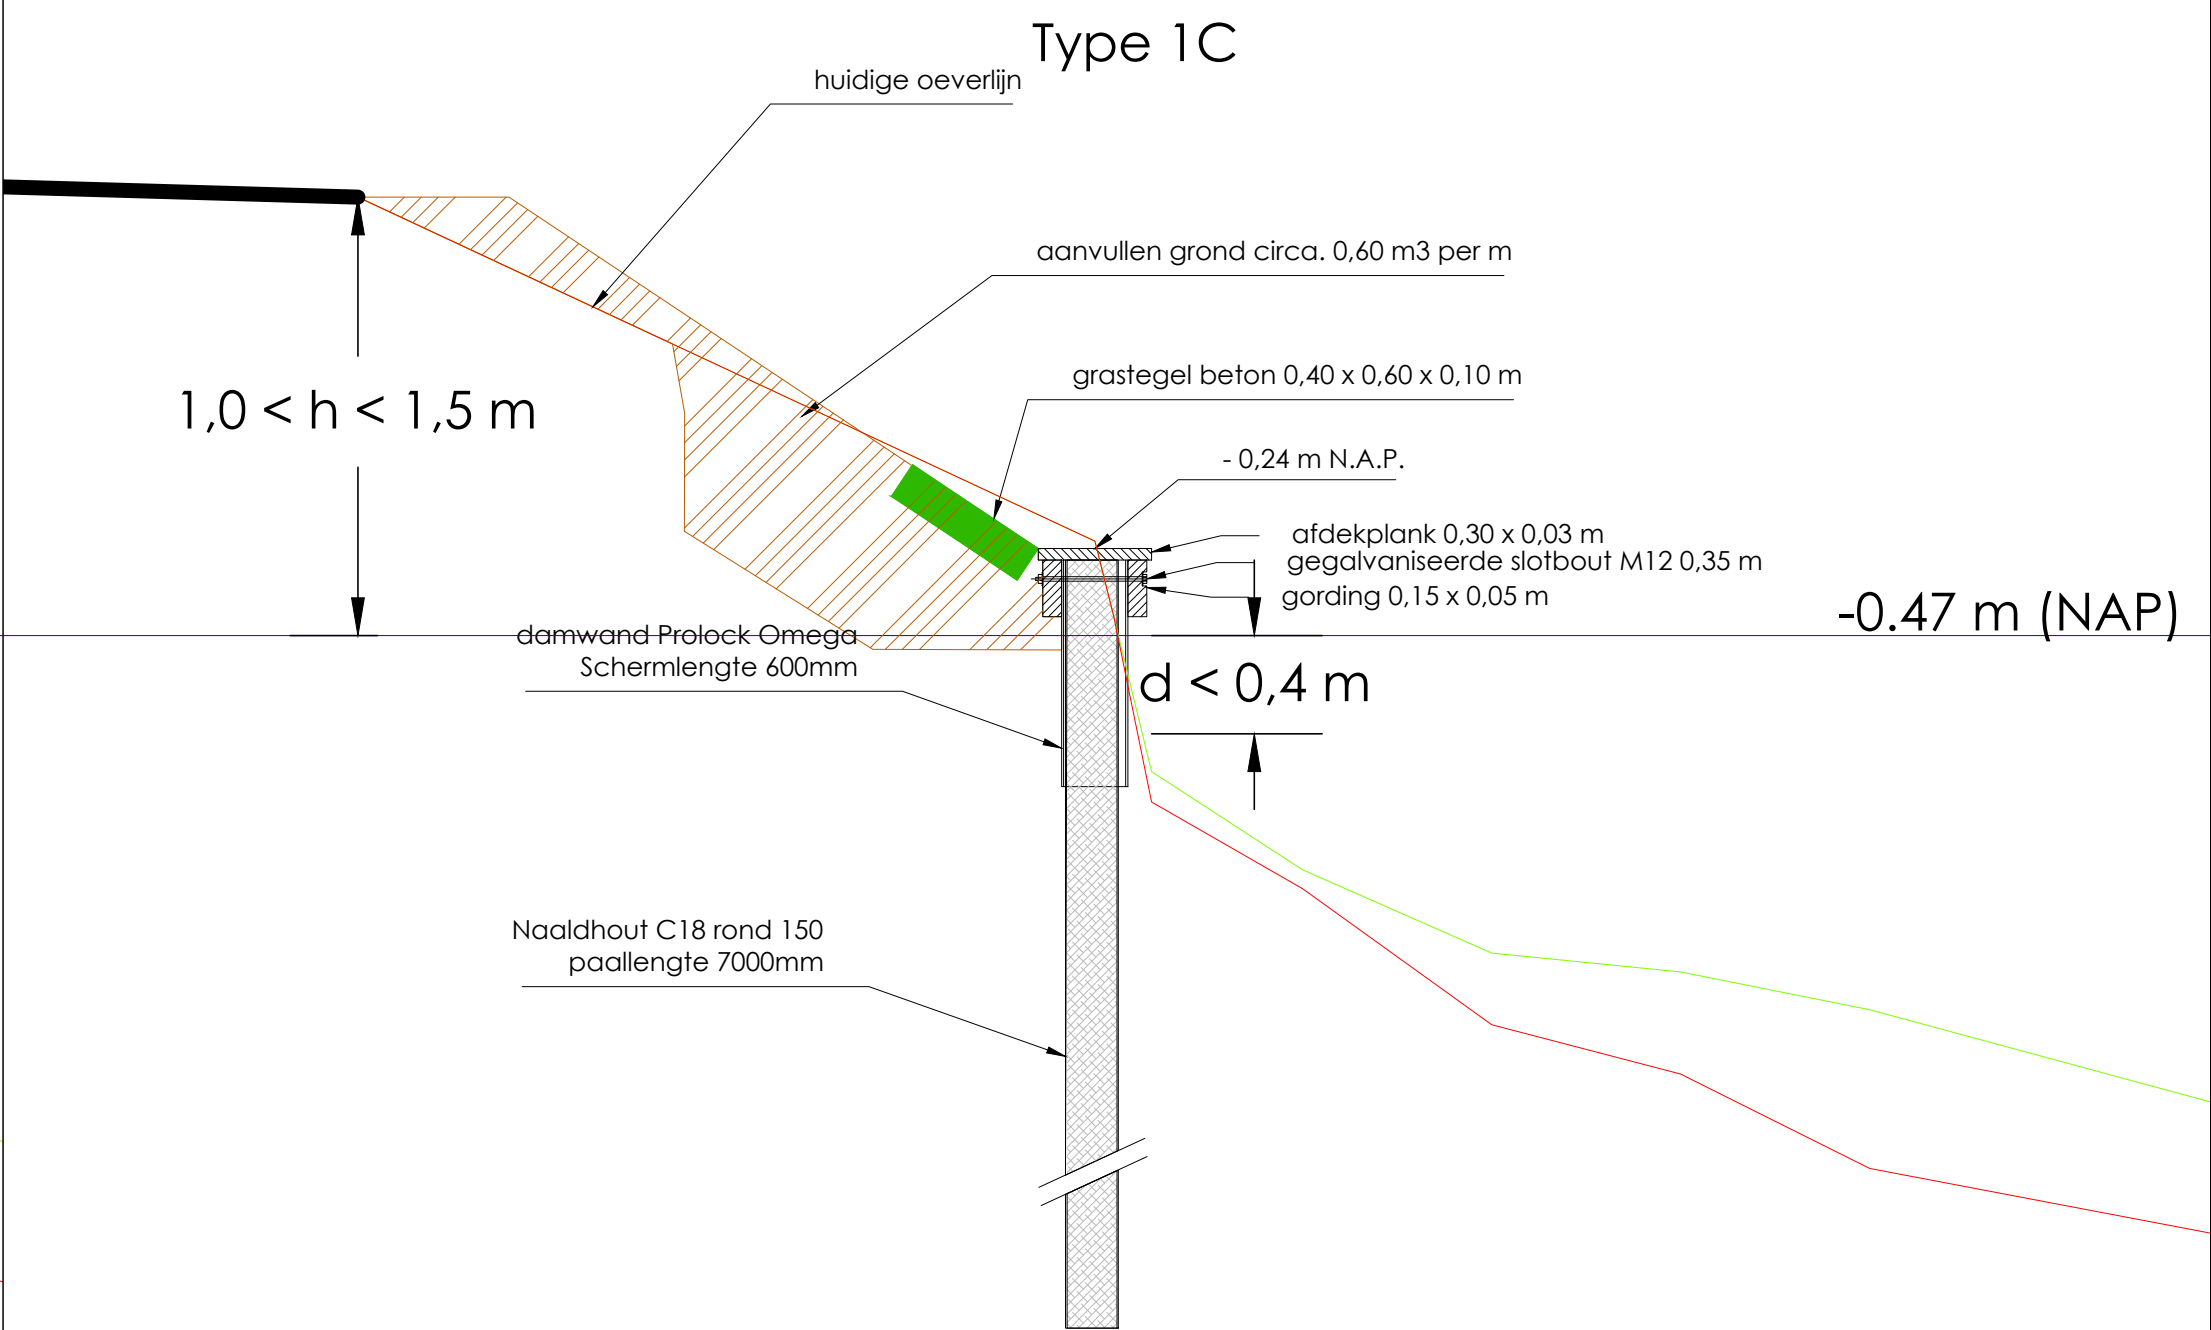
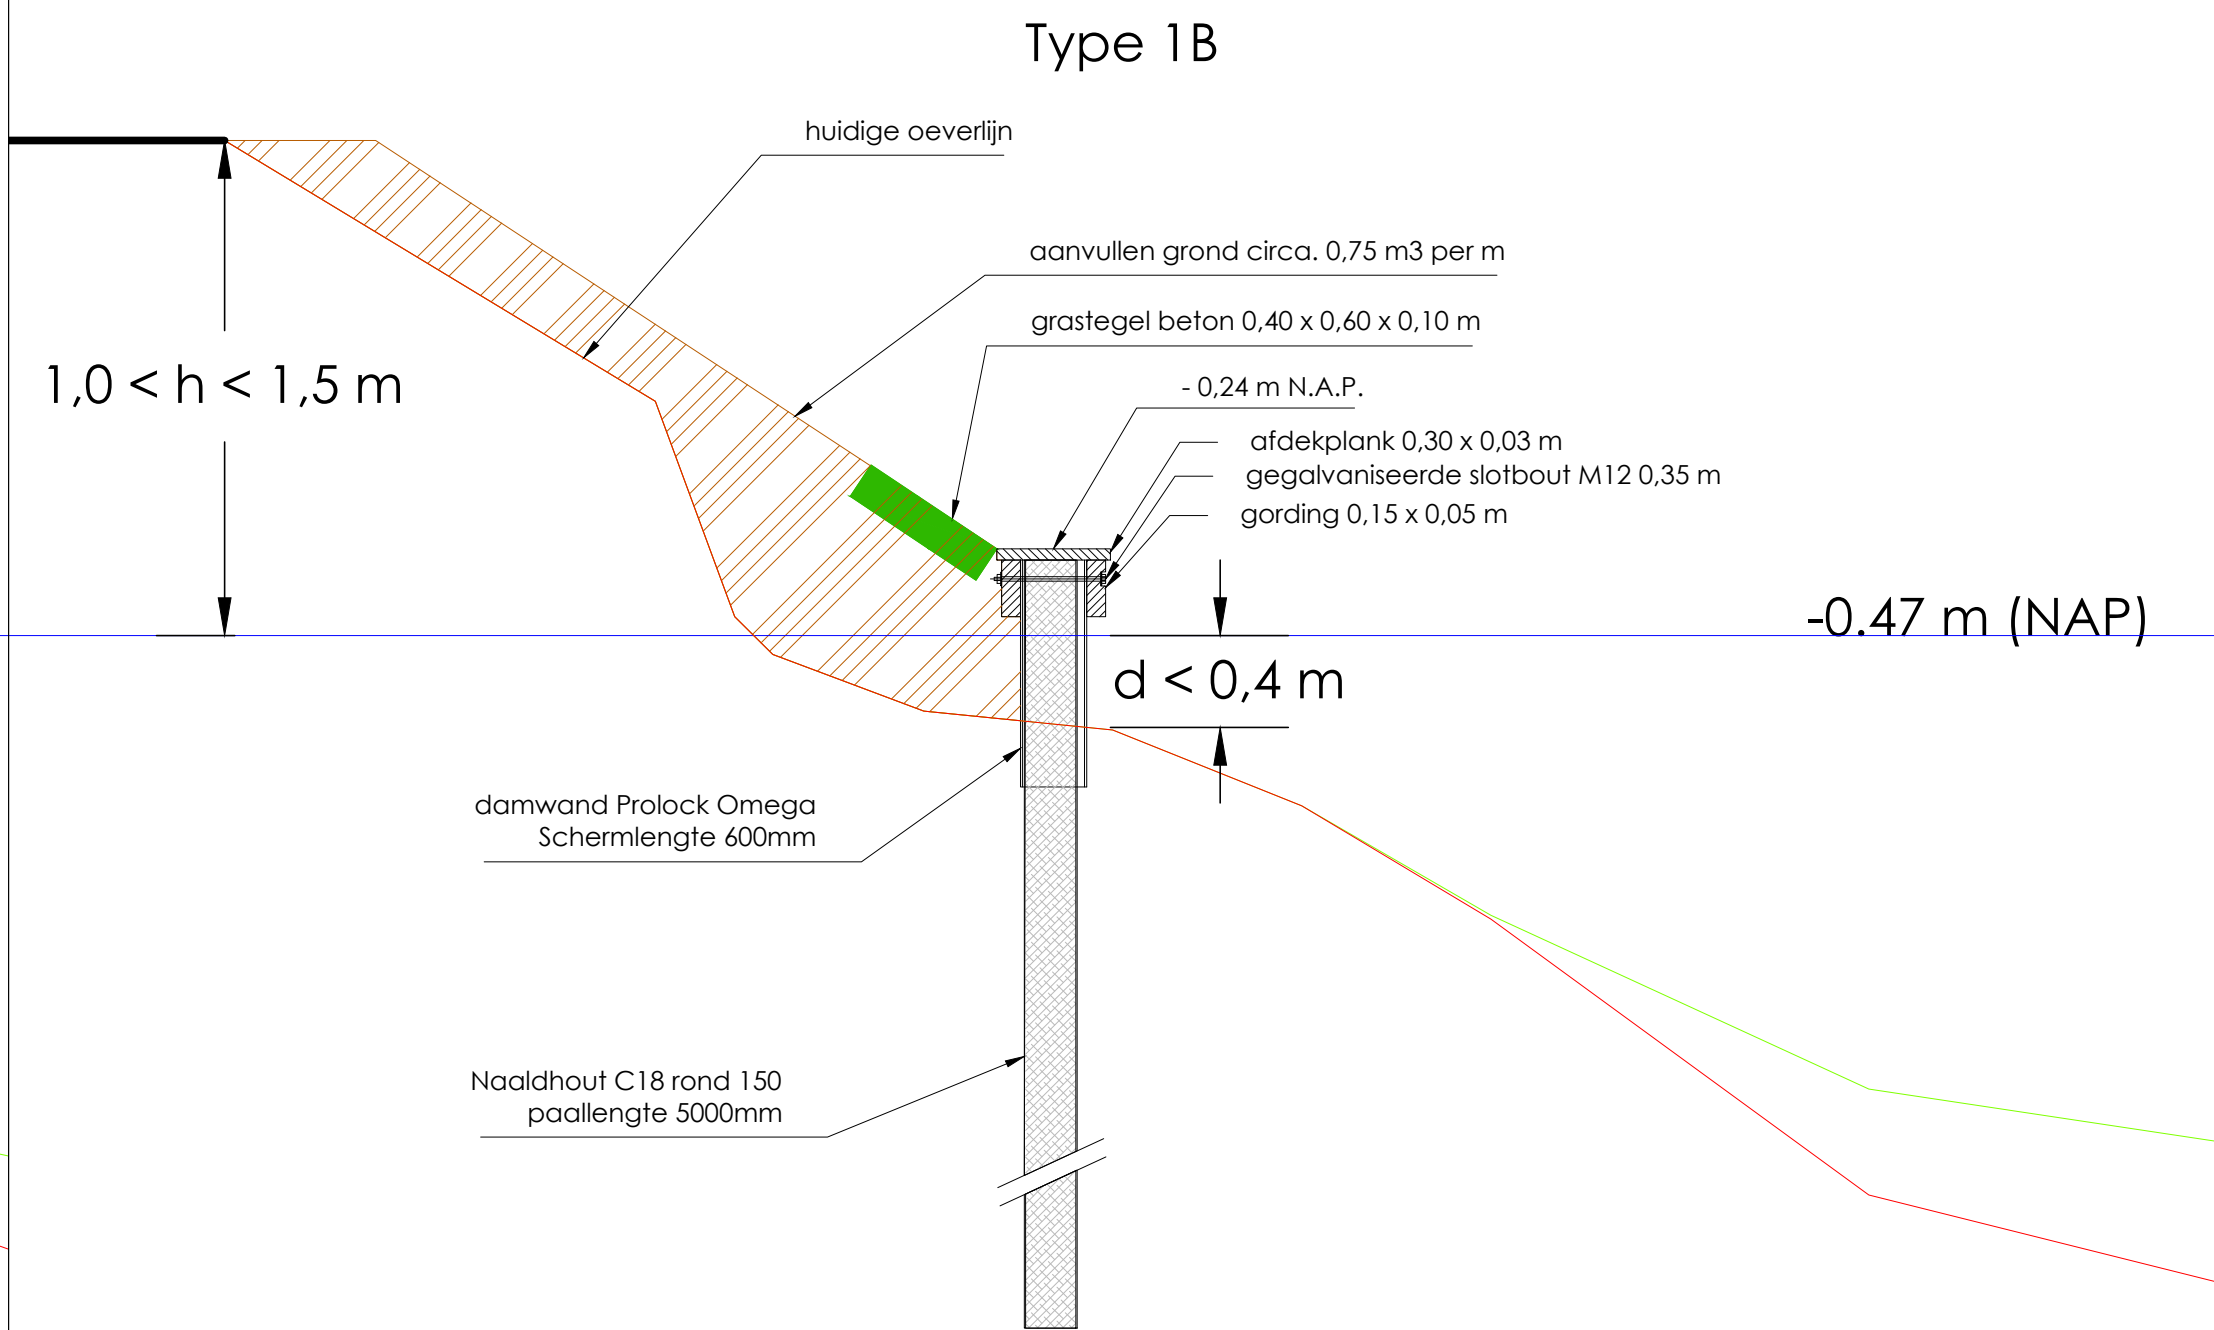


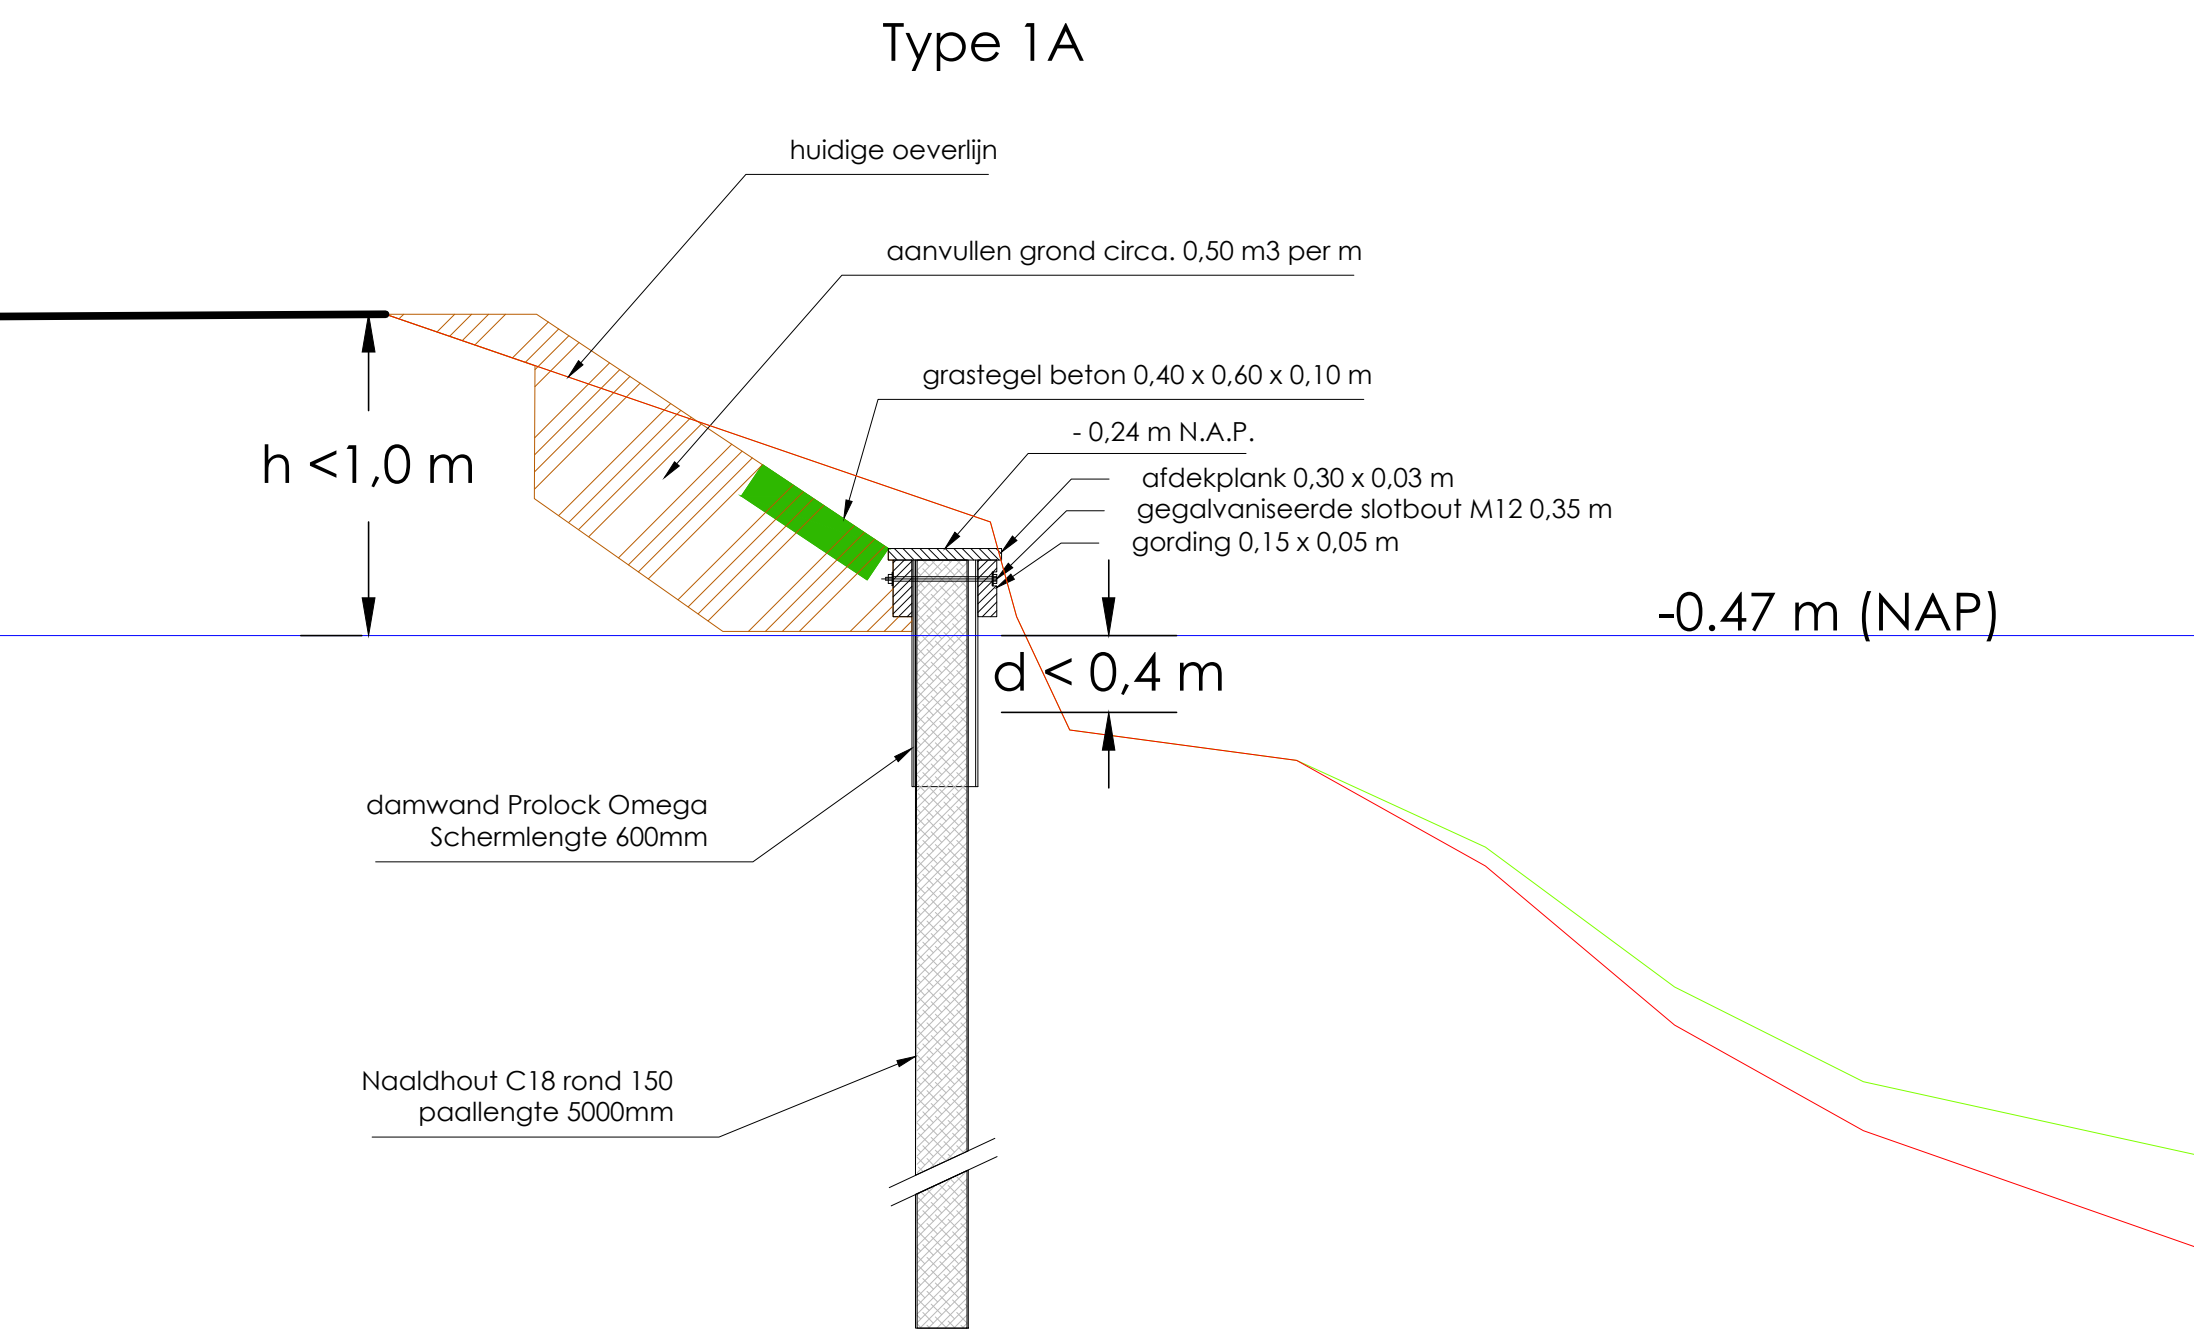

Doel van de studie	Omschrijving	Uitgevoerd door
Gemeente Oudewater		
Oevers Lange Linschoten		
Kunststofdamwand varianten		
Tijhuis Ingenieurs BV	Schaal : 1:20	Tekeningnummer:
Damplen 24C, 1624 NR Hoom	Formaat : A0	T117200.tek.01
Tel. 0229 272 000 Fax 0229 272 666	Getekend : L.V.	Datum : 14-11-2018
www.tijhuisingenieurs.nl	Gecontroleerd : M.T.	Datum : 14-11-2018