



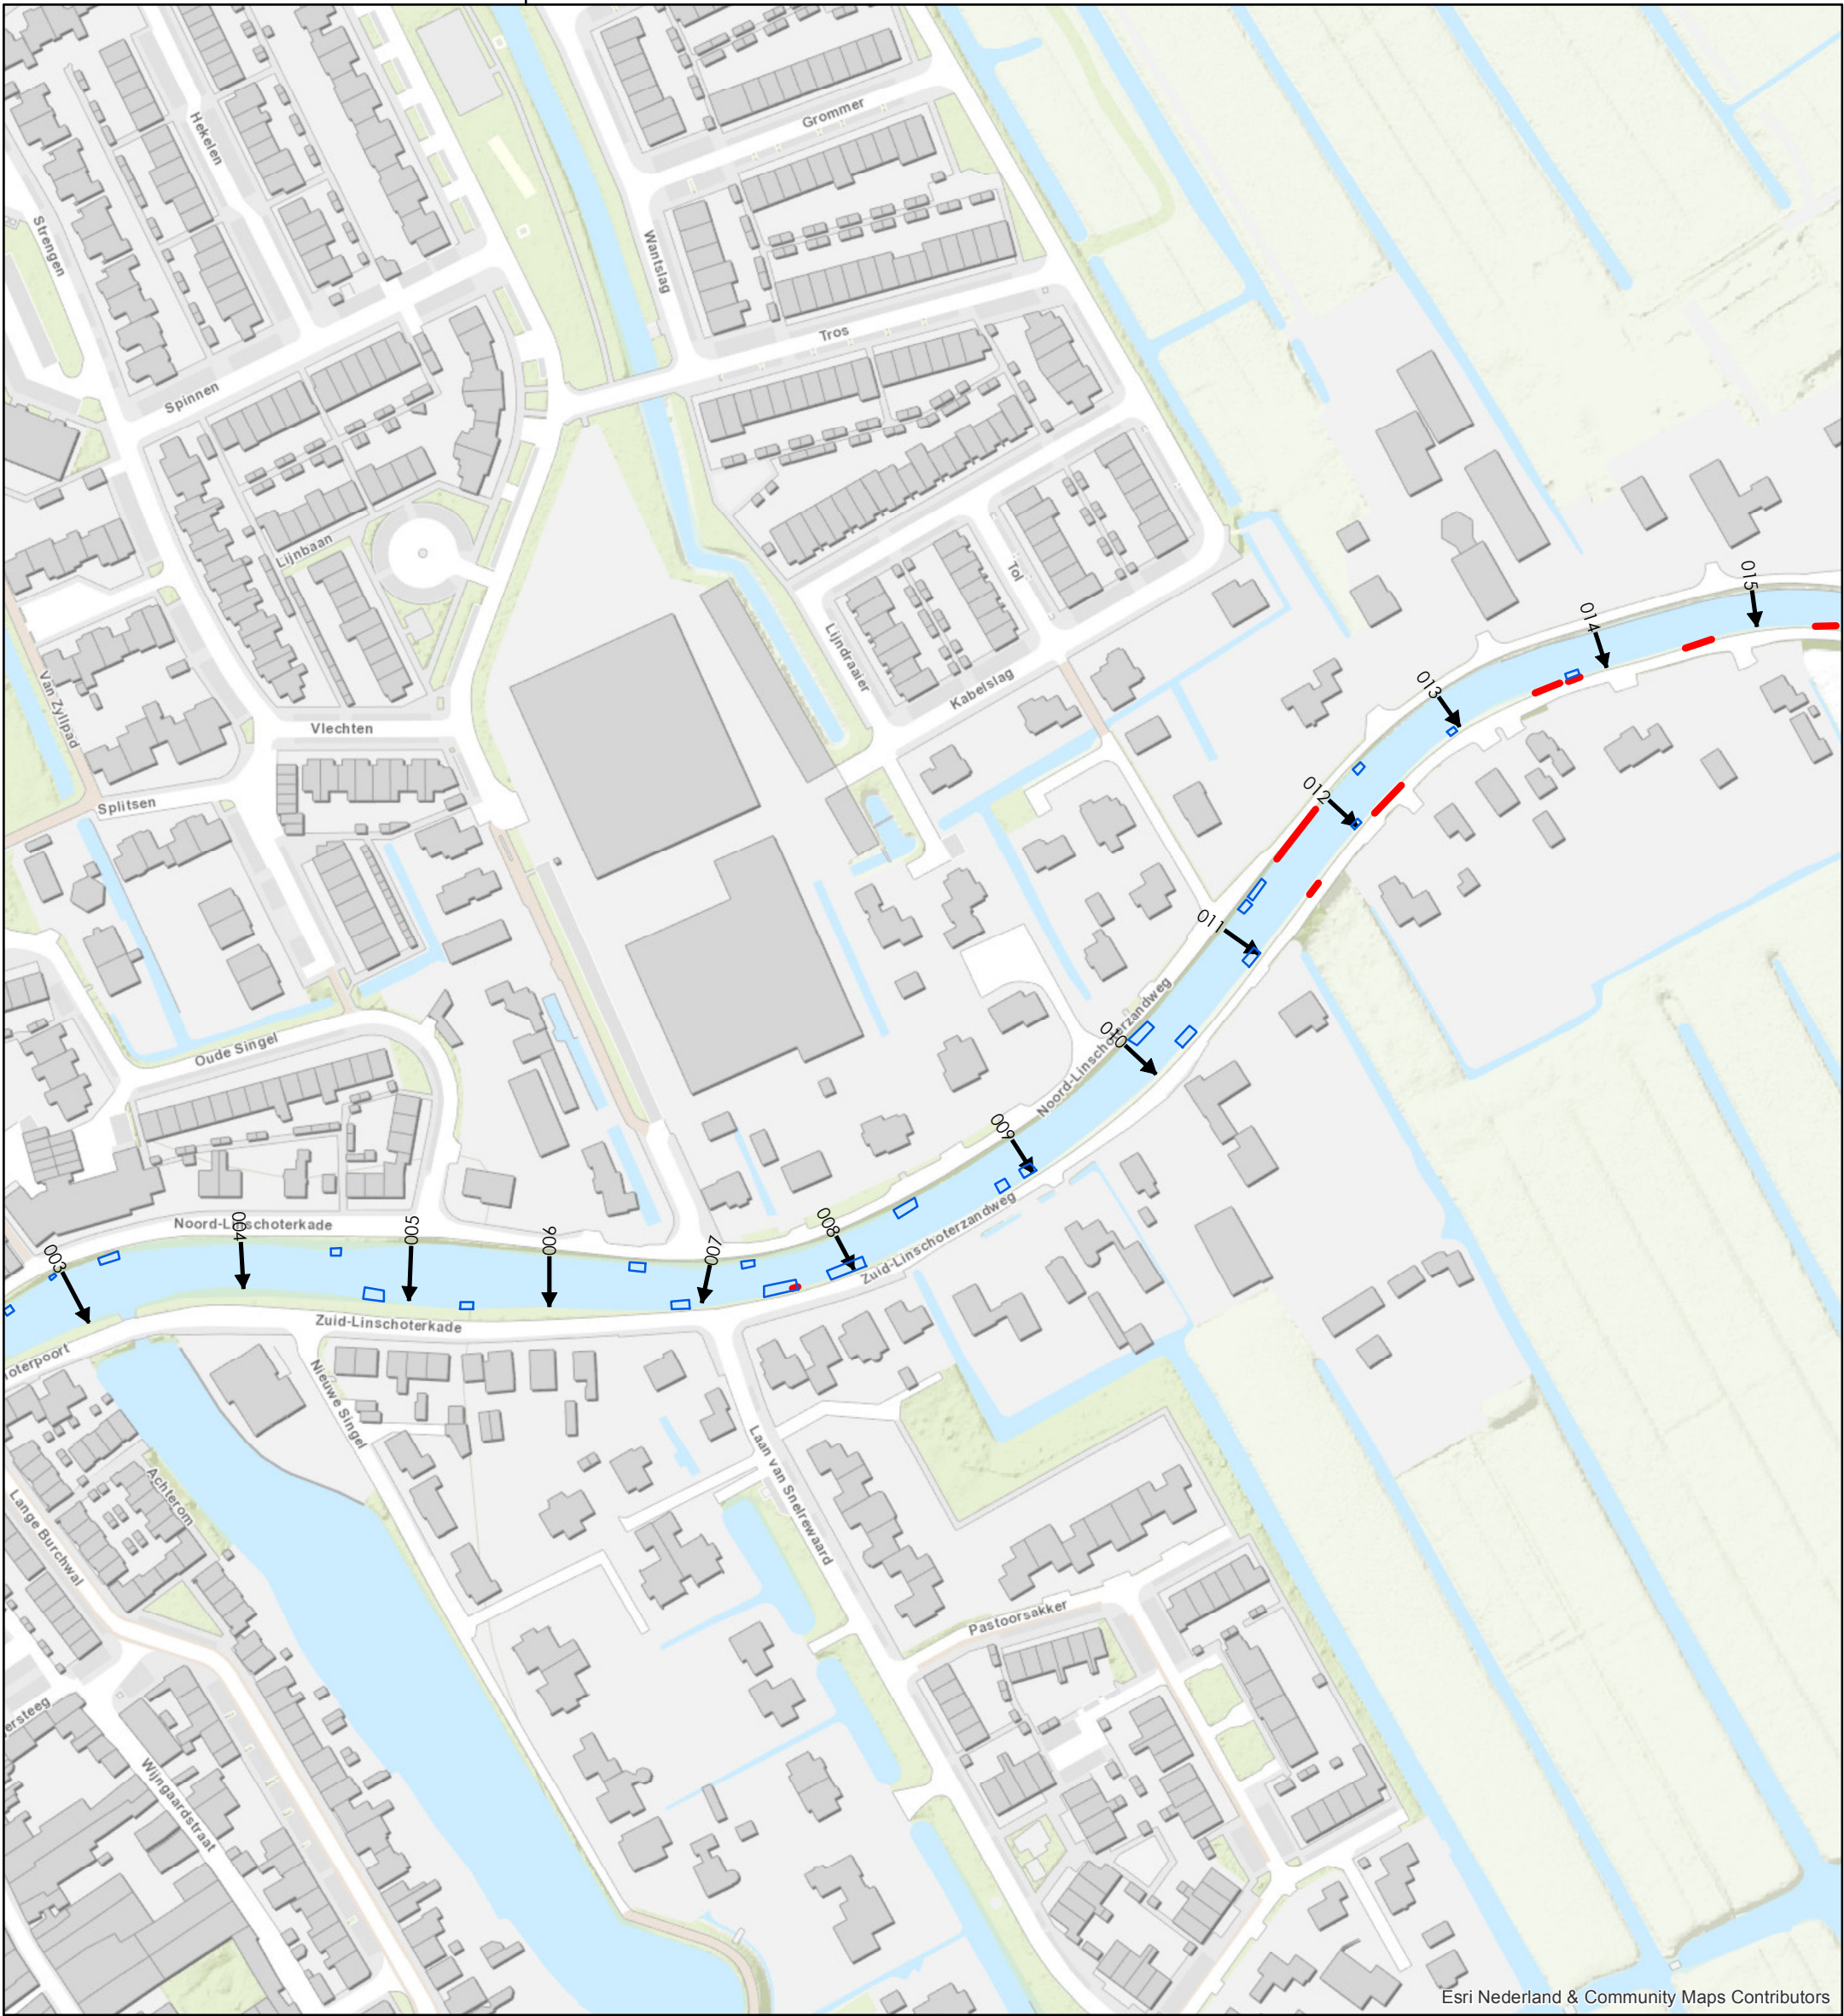


Esri Nederland & Community Maps Contributors


- Locaties steigers en bruggen
- Risicogebieden
- Dwarsprofiel

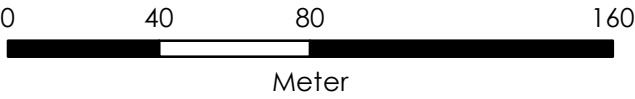


Opdrachtgever:	Gemeente Oudewater		
Project:	Inventarisatie Lange Linschoten		
Onderdeel:	Risicogebieden met steigers en bruggen		
 TIJHUIS INGENIEURS	Tijhuis Ingenieurs BV Softwareweg 4B 3821 BP Amersfoort Tel: 030 6868060 www.tijhuisingenieurs.nl		Tekeningnummer : TI17200-TK-08.a
	Schaal : 1 : 2.000		Datum : 04-01-2018
	Formaat : A3		Datum : 04-01-2018
	Getekend : I.T.		Datum : 04-01-2018
Gecontroleerd : L.E.		Datum : 04-01-2018	

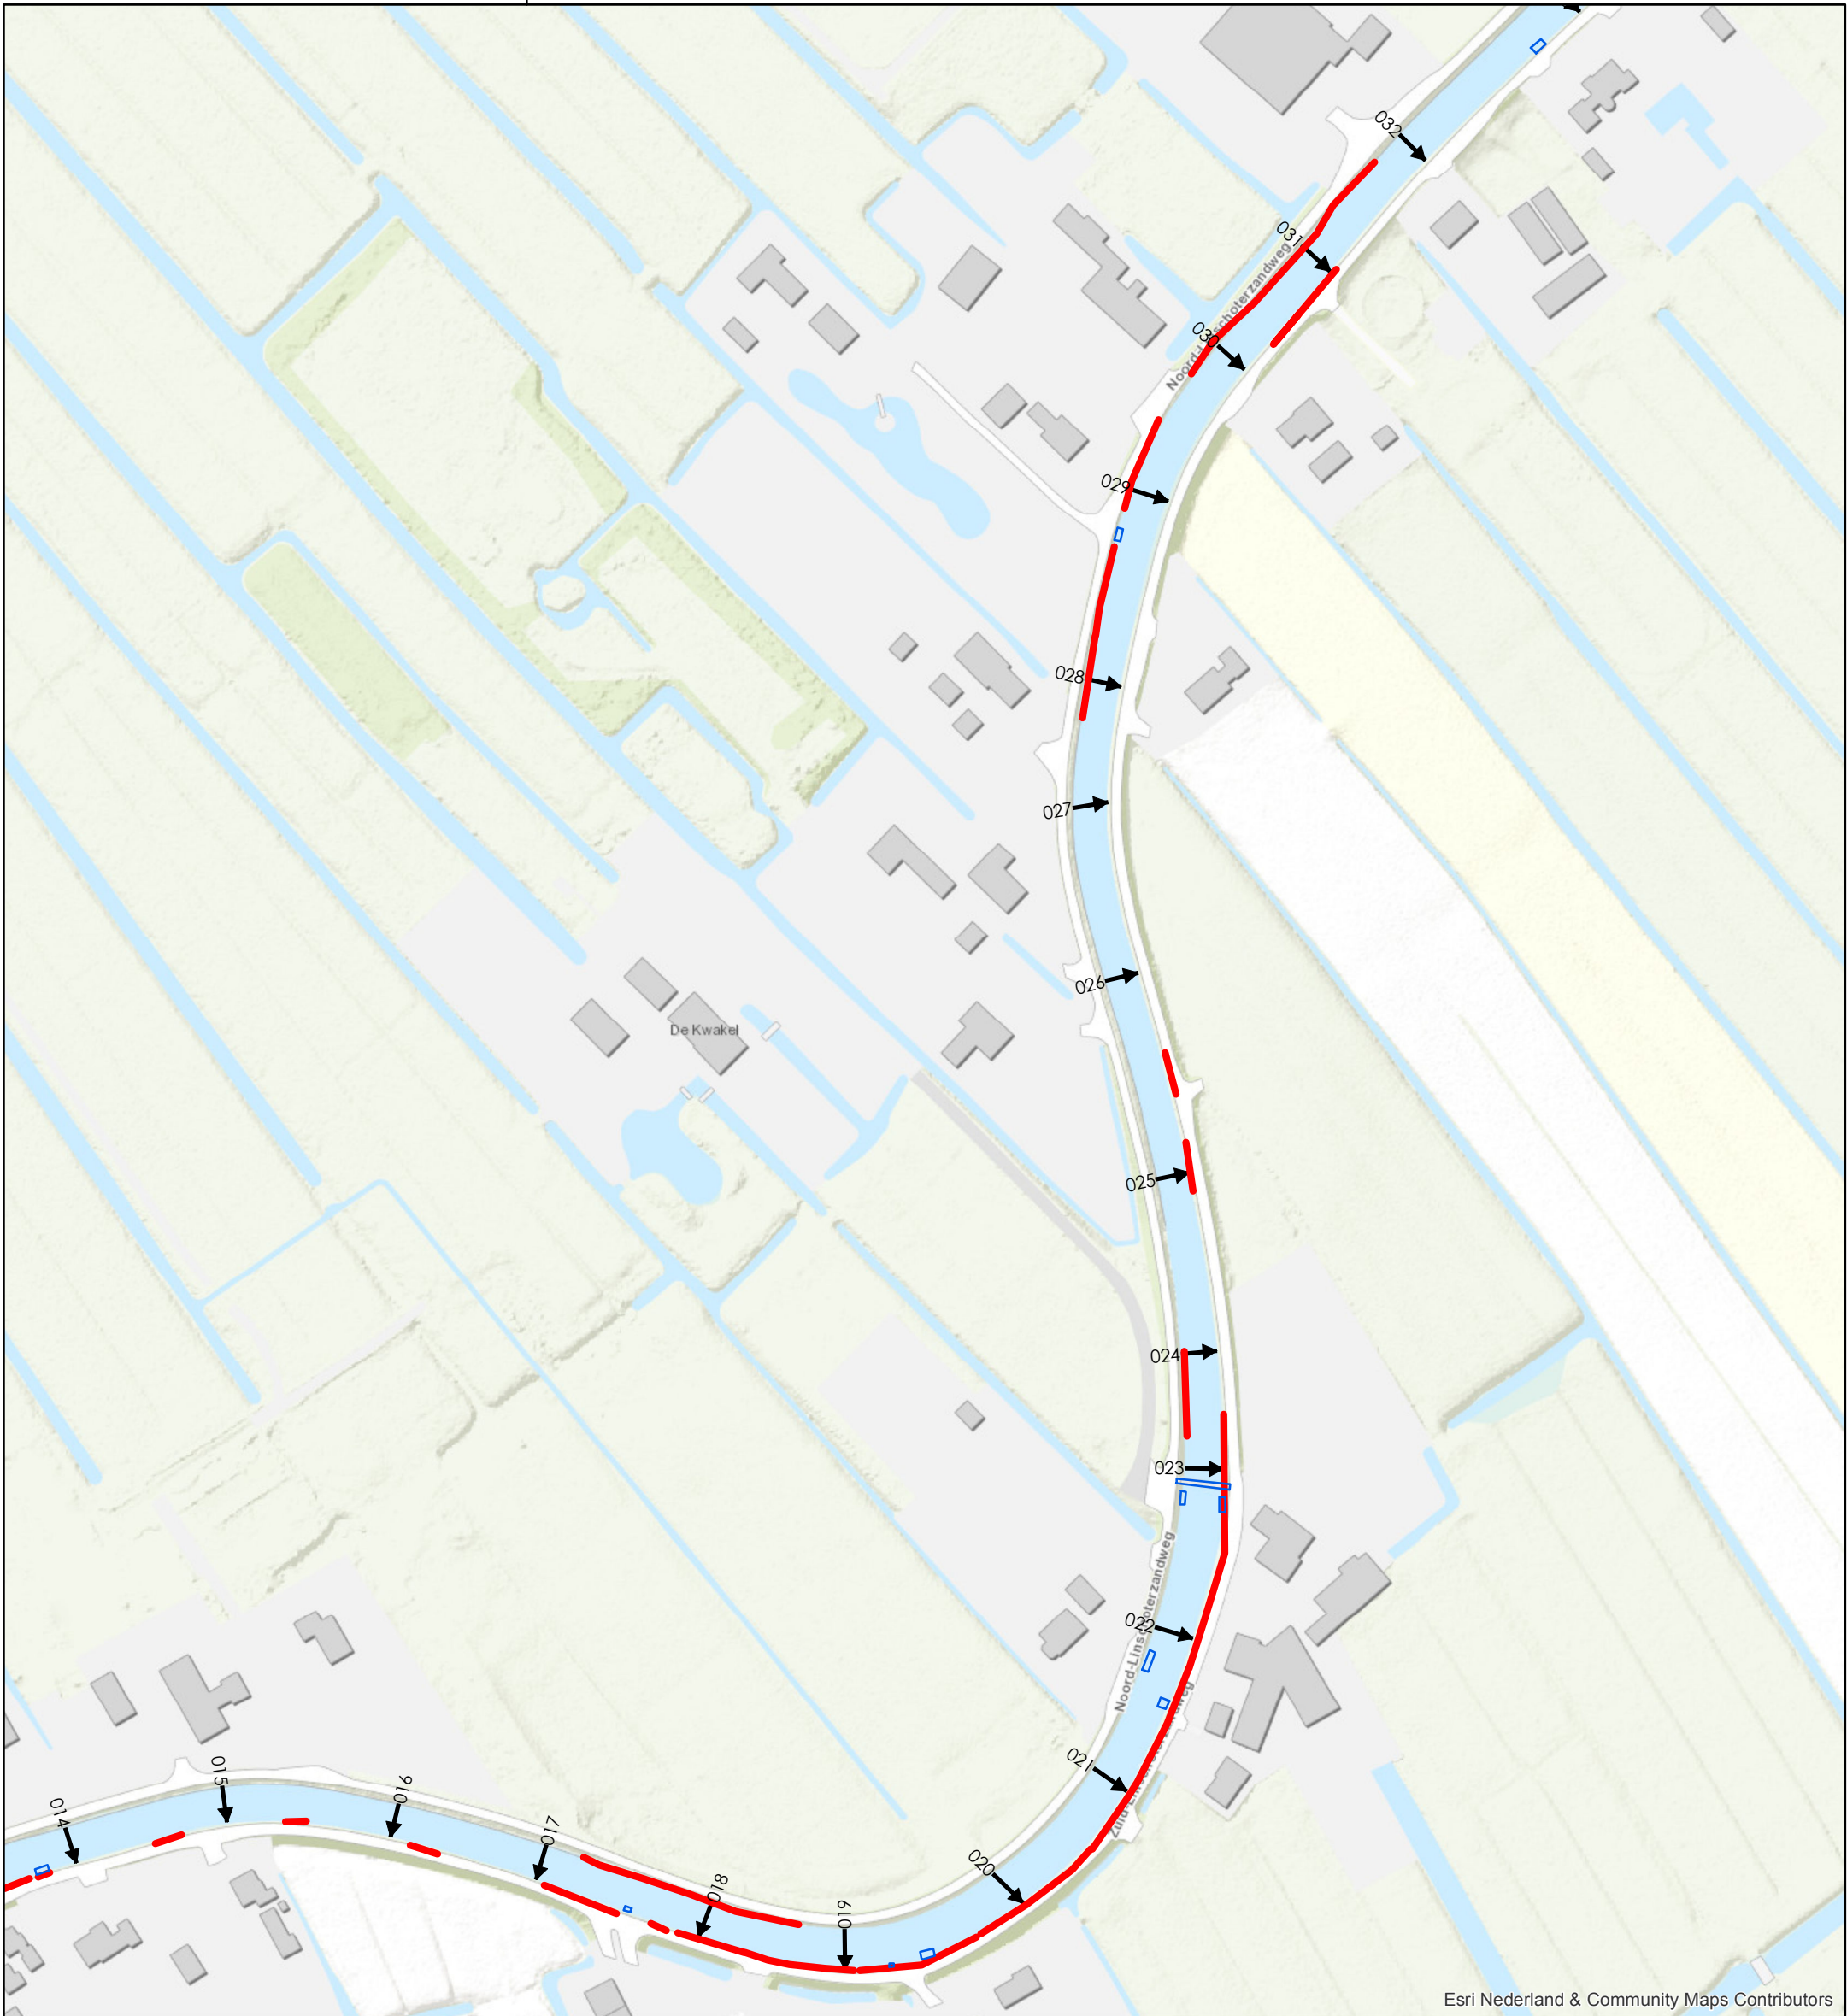


- Locaties steigers en bruggen
- Risicogebieden
- Dwarsprofiel

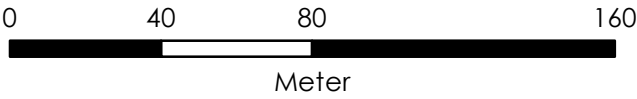


Opdrachtgever:	Gemeente Oudewater		
Project:	Inventarisatie Lange Linschoten		
Onderdeel:	Risicogebieden met steigers en bruggen		
 Tijhuis Ingenieurs BV Softwareweg 4B 3821 BP Amersfoort Tel: 030 6868060 www.tijhuisingenieurs.nl	Schaal	: 1 : 2.000	Tekeningnummer : TI17200-TK-08.b
	Formaat	: A3	
	Getekend	: I.T.	Datum : 04-01-2018
	Gecontroleerd	: L.E.	Datum : 04-01-2018

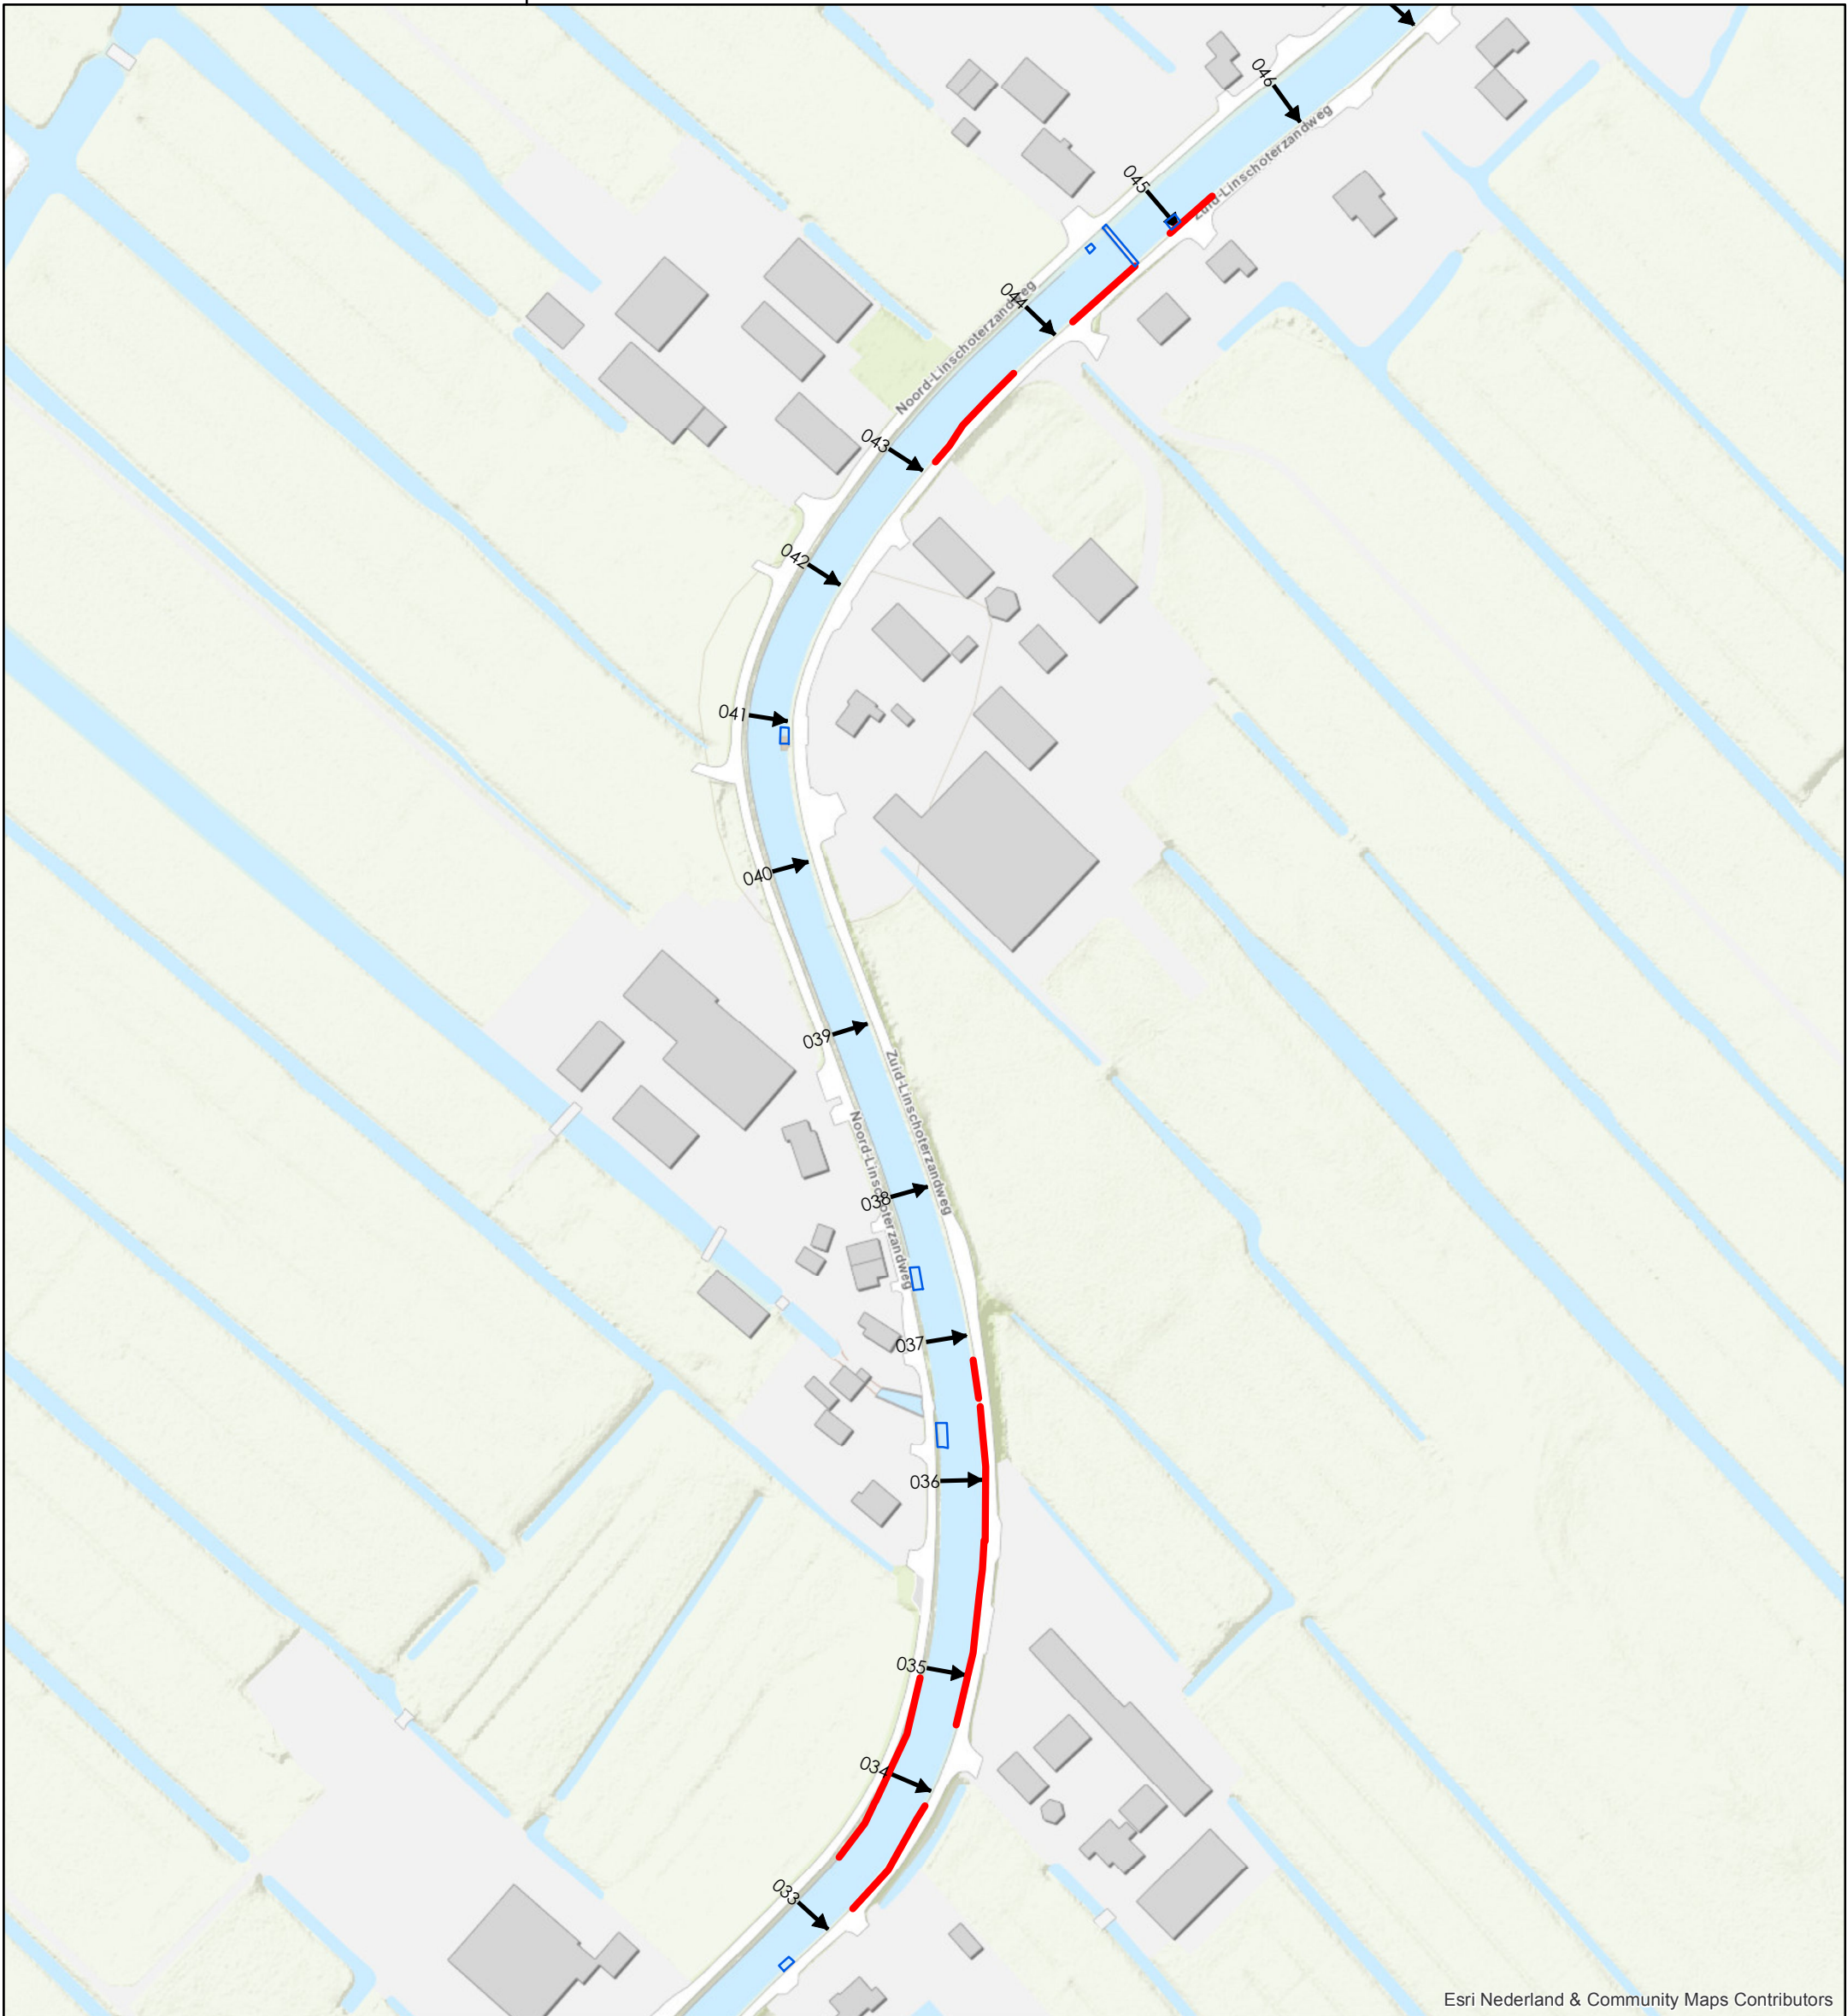

- Locaties steigers en bruggen
- Risicogebieden
- Dwarsprofiel

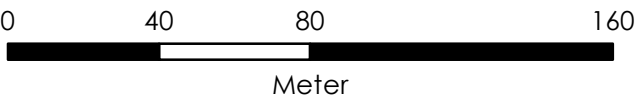


Opdrachtgever:	Gemeente Oudewater		
Project:	Inventarisatie Lange Linschoten		
Onderdeel:	Risicogebieden met steigers en bruggen		
 Tijhuis Ingenieurs BV Softwareweg 4B 3821 BP Amersfoort Tel: 030 6868060 www.tijhuisingenieurs.nl	Schaal	: 1 : 2.000	Tekeningnummer : TI17200-TK-08.c
	Formaat	: A3	
	Getekend	: I.T.	Datum : 04-01-2018
	Gecontroleerd	: L.E.	Datum : 04-01-2018

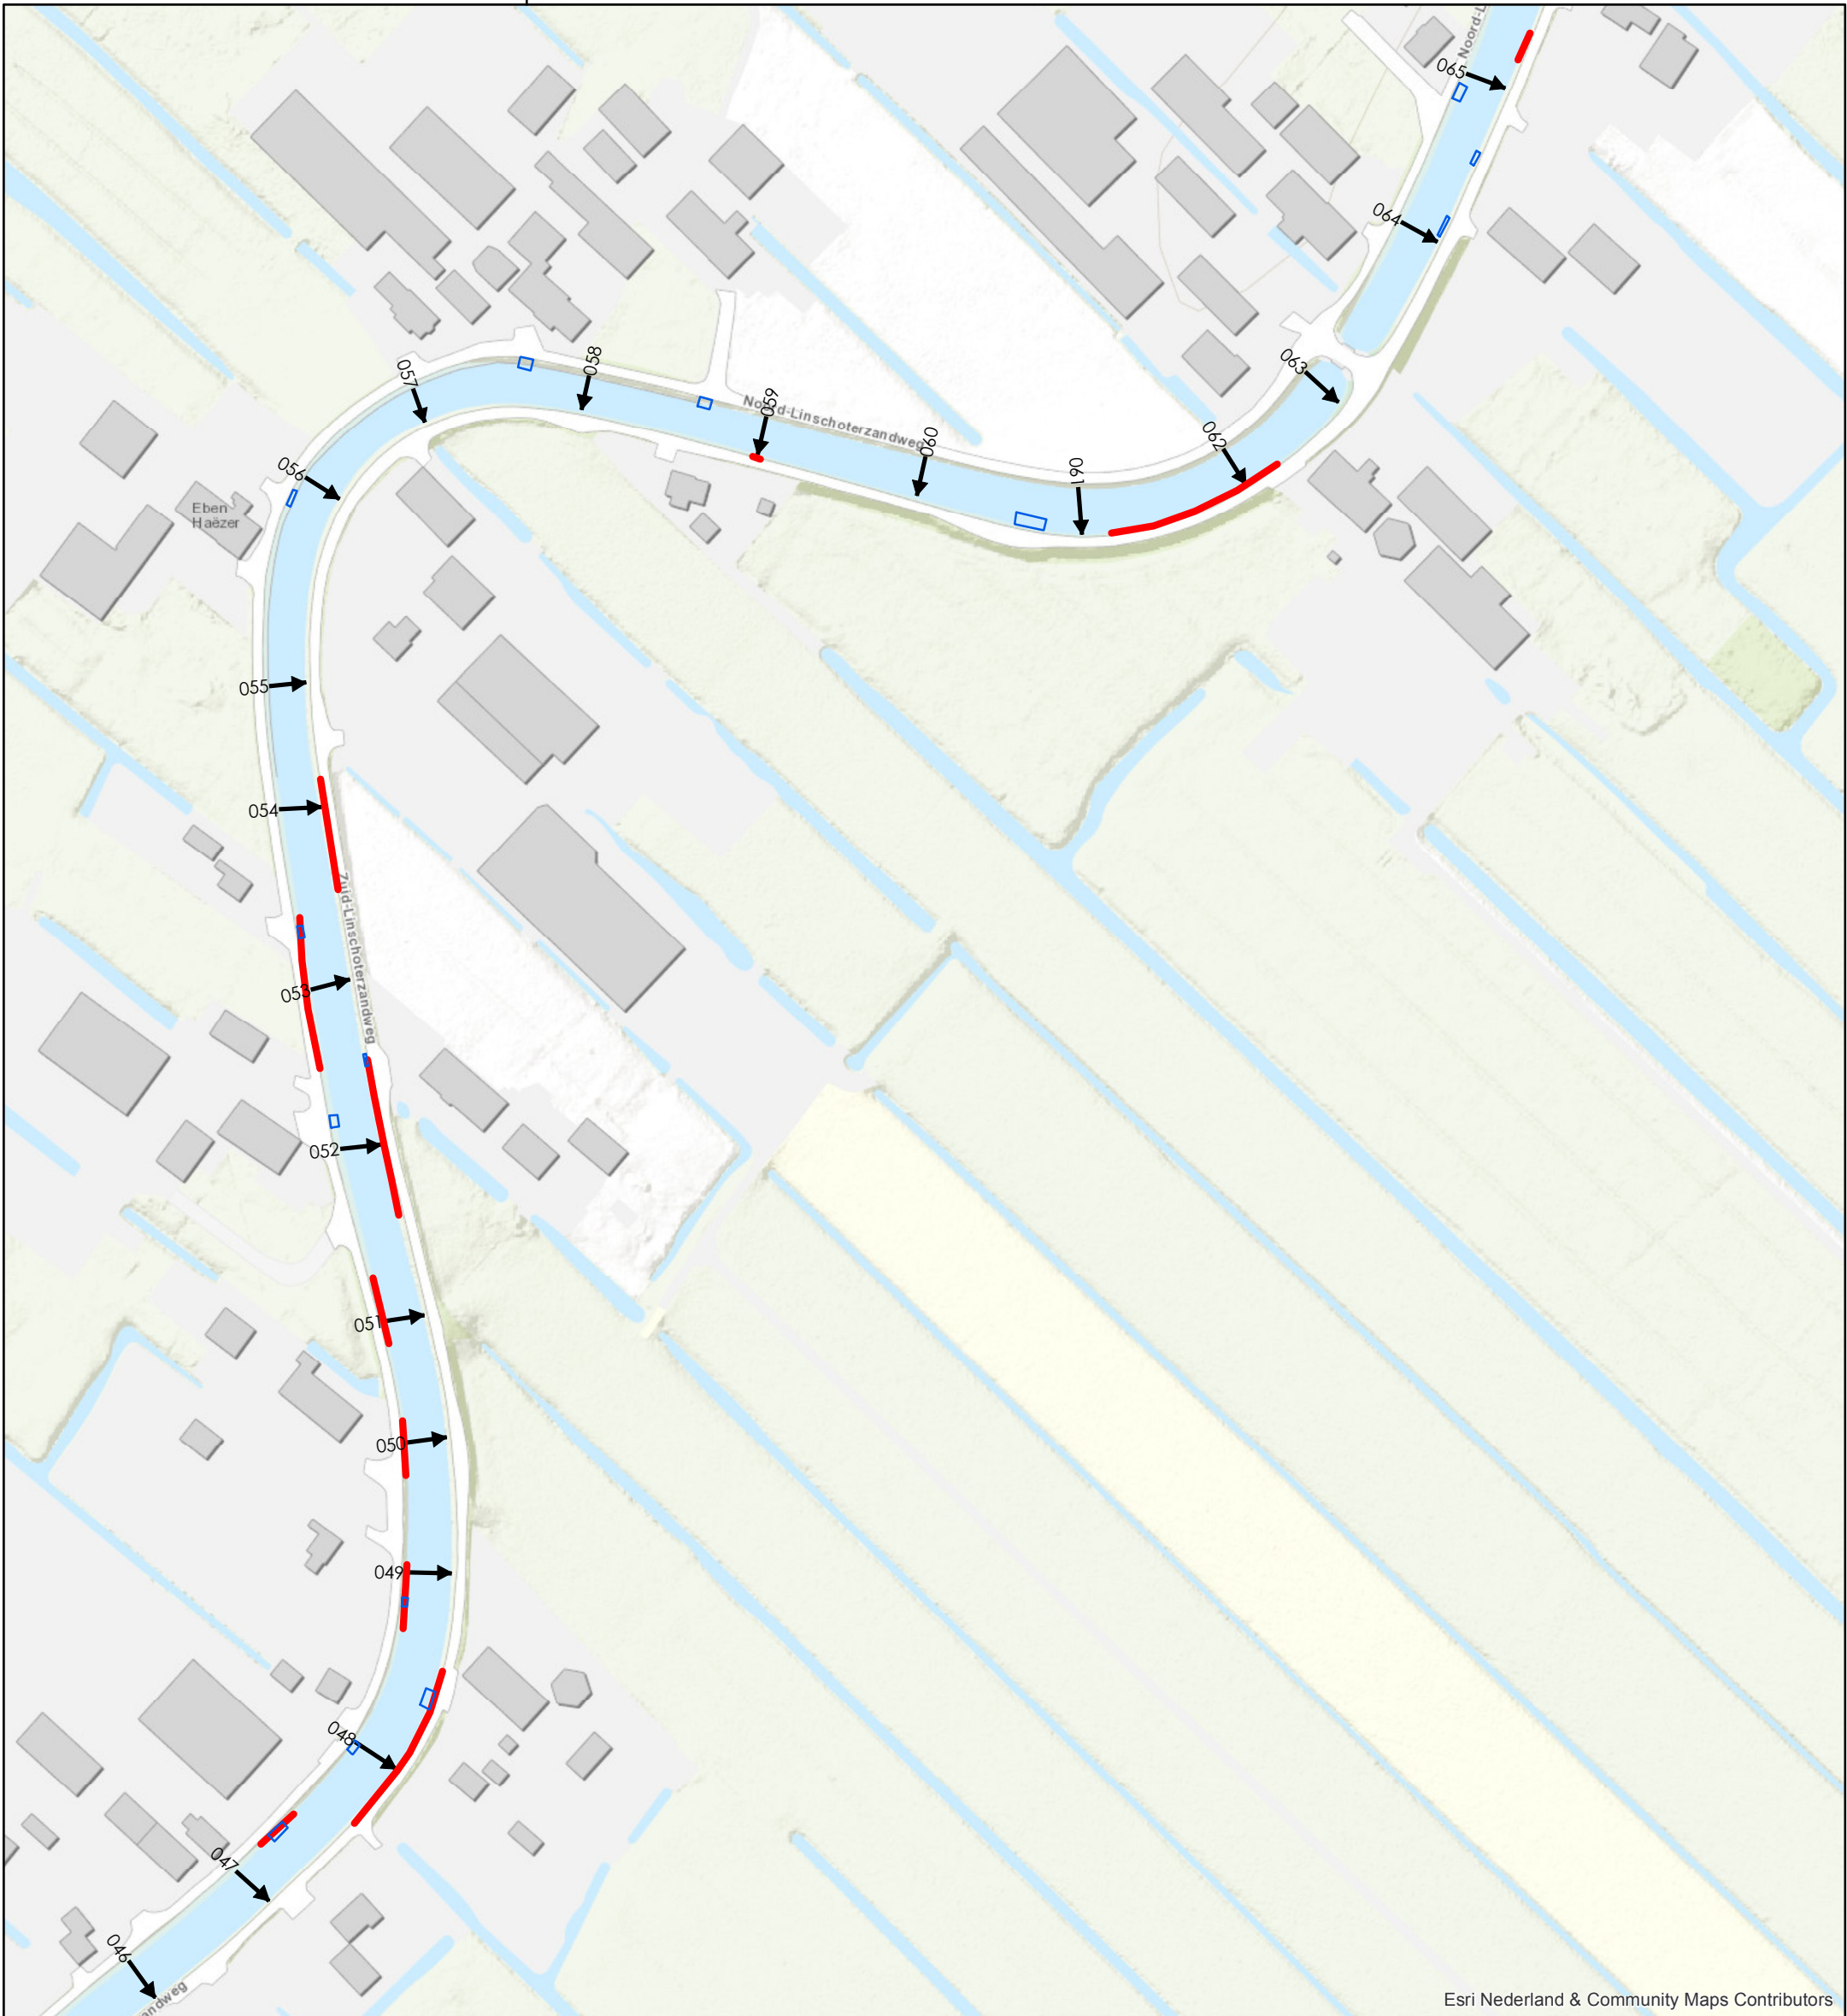


Esri Nederland & Community Maps Contributors


- Locaties steigers en bruggen
- Risicogebieden
- ➔ Dwarsprofiel

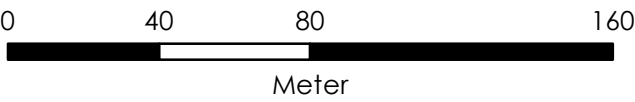


Opdrachtgever:	Gemeente Oudewater		
Project:	Inventarisatie Lange Linschoten		
Onderdeel:	Risicogebieden met steigers en bruggen		
	Tijhuis Ingenieurs BV Softwareweg 4B 3821 BP Amersfoort Tel: 030 6868060 www.tijhuisingenieurs.nl		Tekeningnummer : TI17200-TK-08.d
	Schaal : 1 : 2.000		Datum : 04-01-2018
	Formaat : A3		Datum : 04-01-2018
	Getekend : I.T.		Datum : 04-01-2018
Gecontroleerd : L.E.		Datum : 04-01-2018	

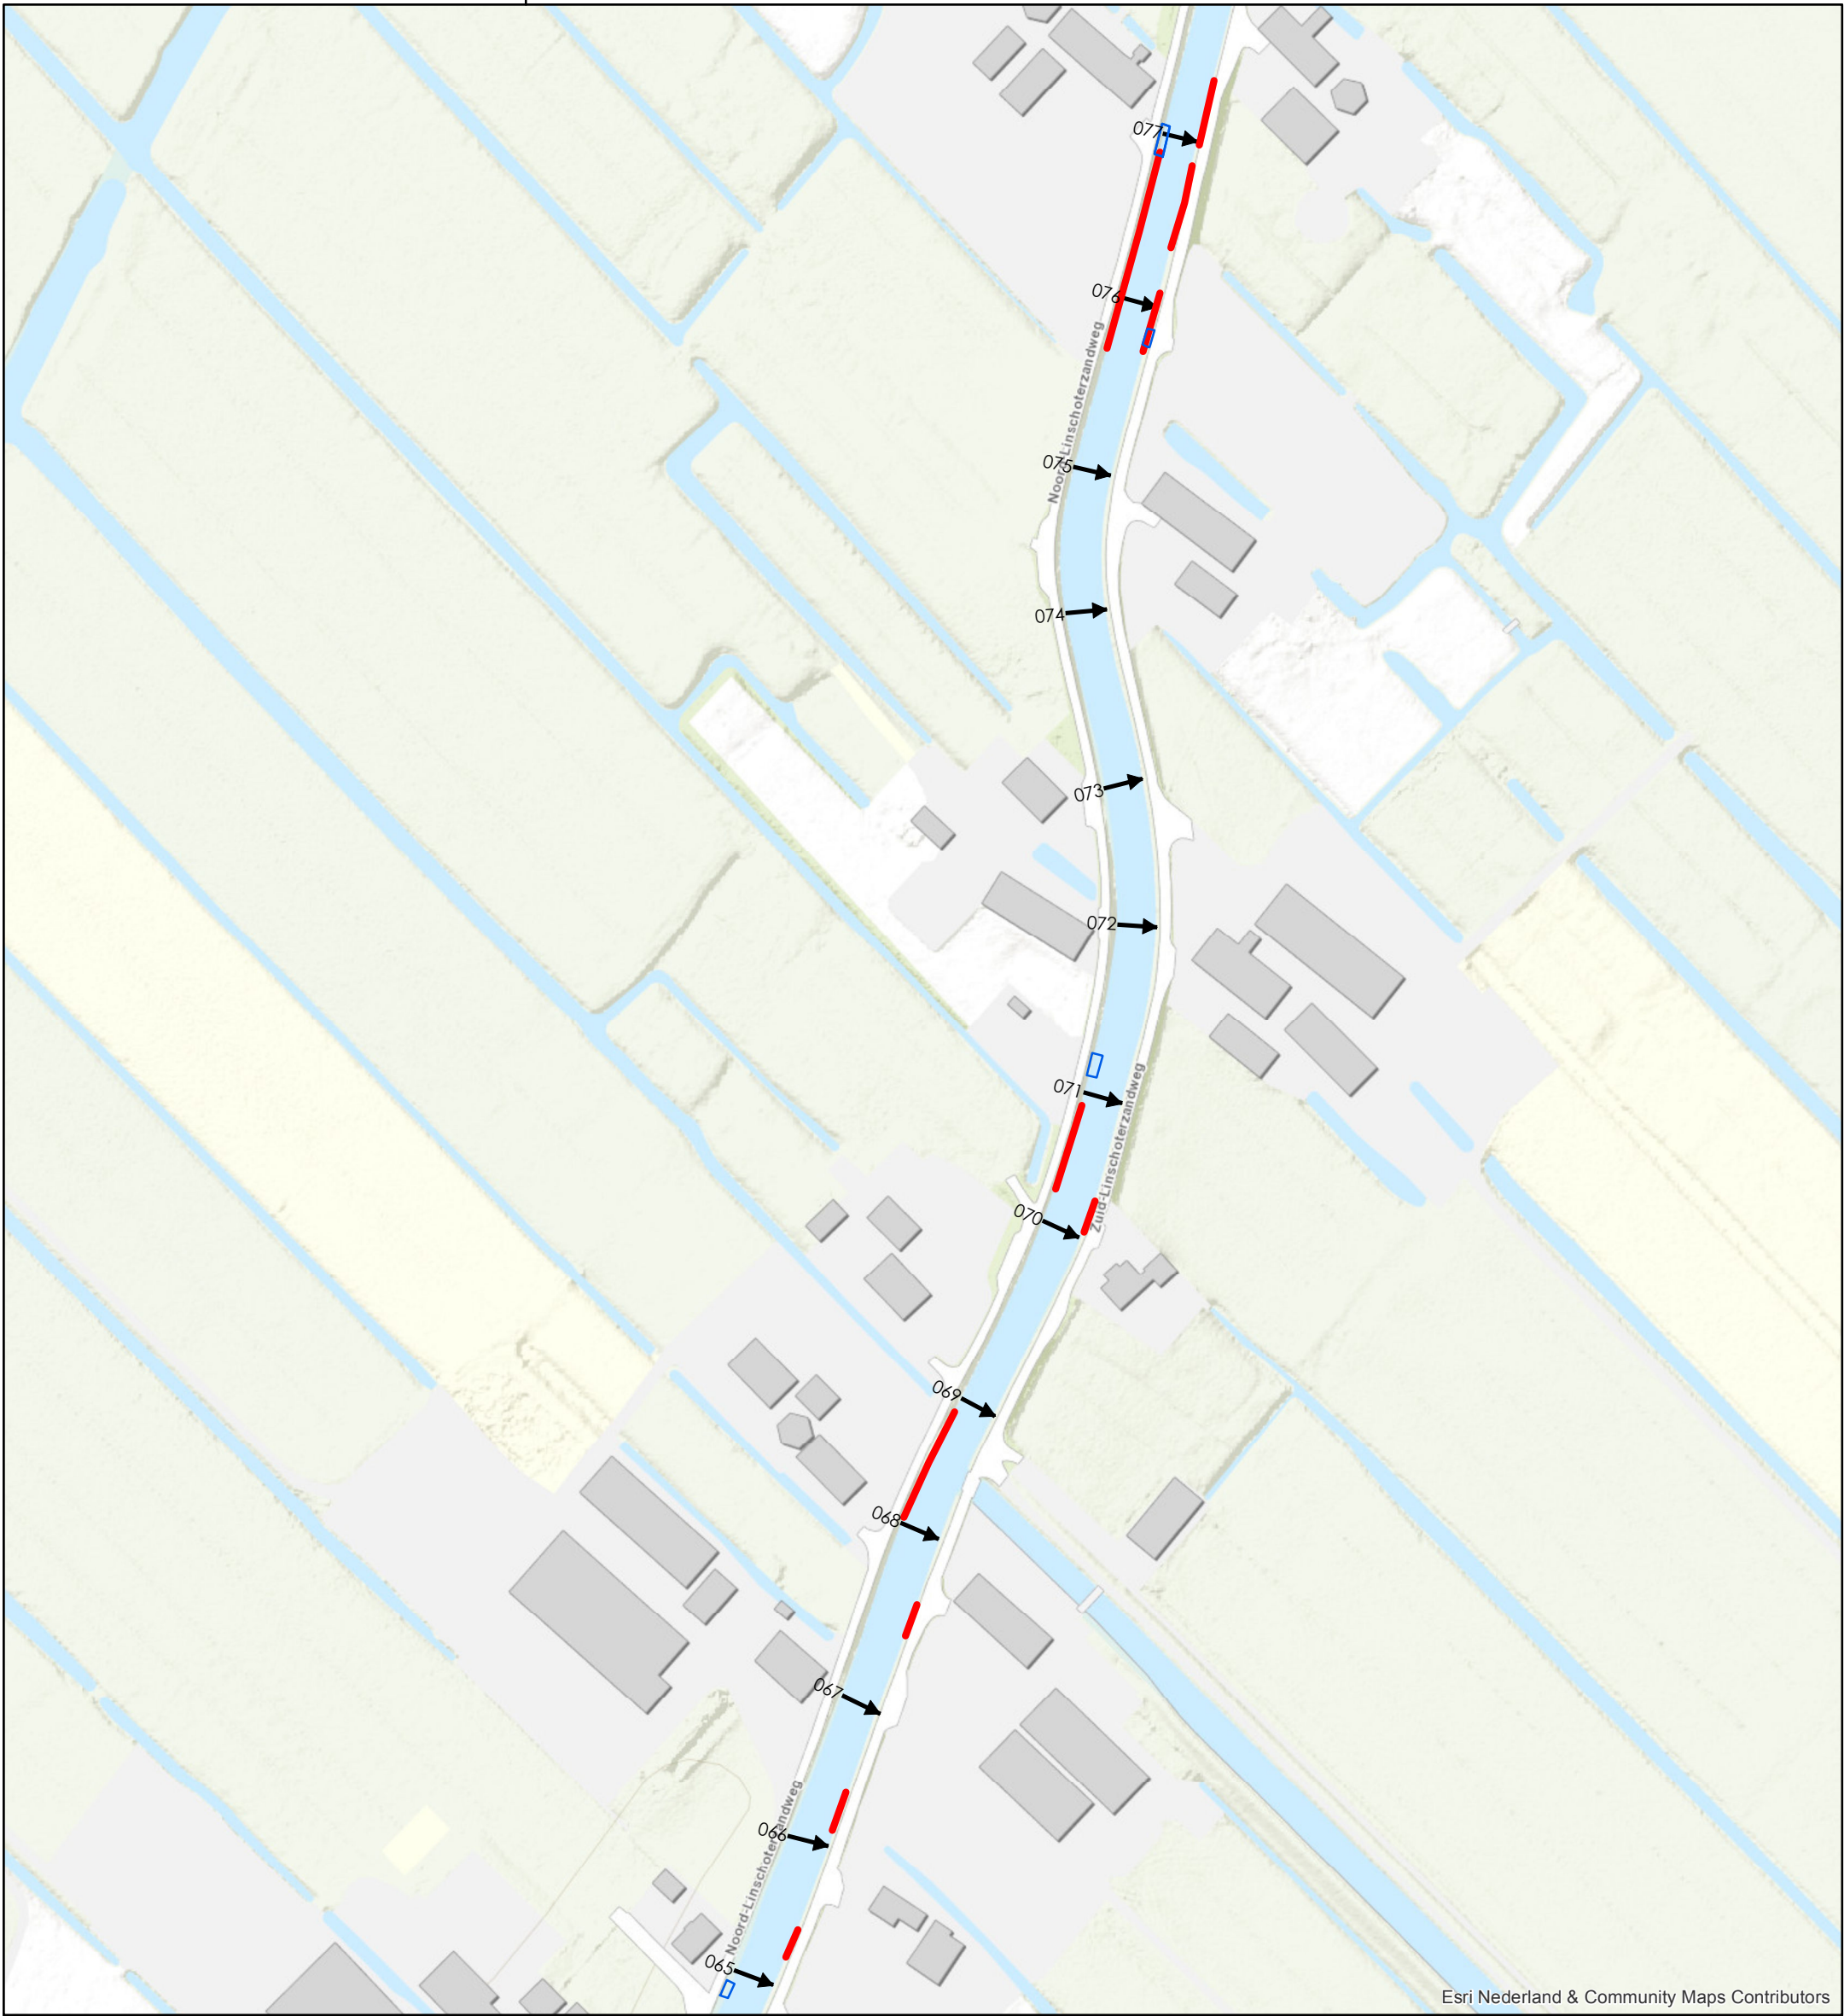

- Locaties steigers en bruggen
- Risicogebieden
- Dwarsprofiel

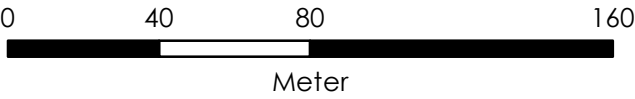


Opdrachtgever:	Gemeente Oudewater		
Project:	Inventarisatie Lange Linschoten		
Onderdeel:	Risicogebieden met steigers en bruggen		
 Tijhuis Ingenieurs BV Softwareweg 4B 3821 BP Amersfoort Tel: 030 6868060 www.tijhuisingenieurs.nl	Schaal	: 1 : 2.000	Tekeningnummer : TI17200-TK-08.e
	Formaat	: A3	
	Getekend	: I.T.	Datum : 04-01-2018
	Gecontroleerd	: L.E.	Datum : 04-01-2018

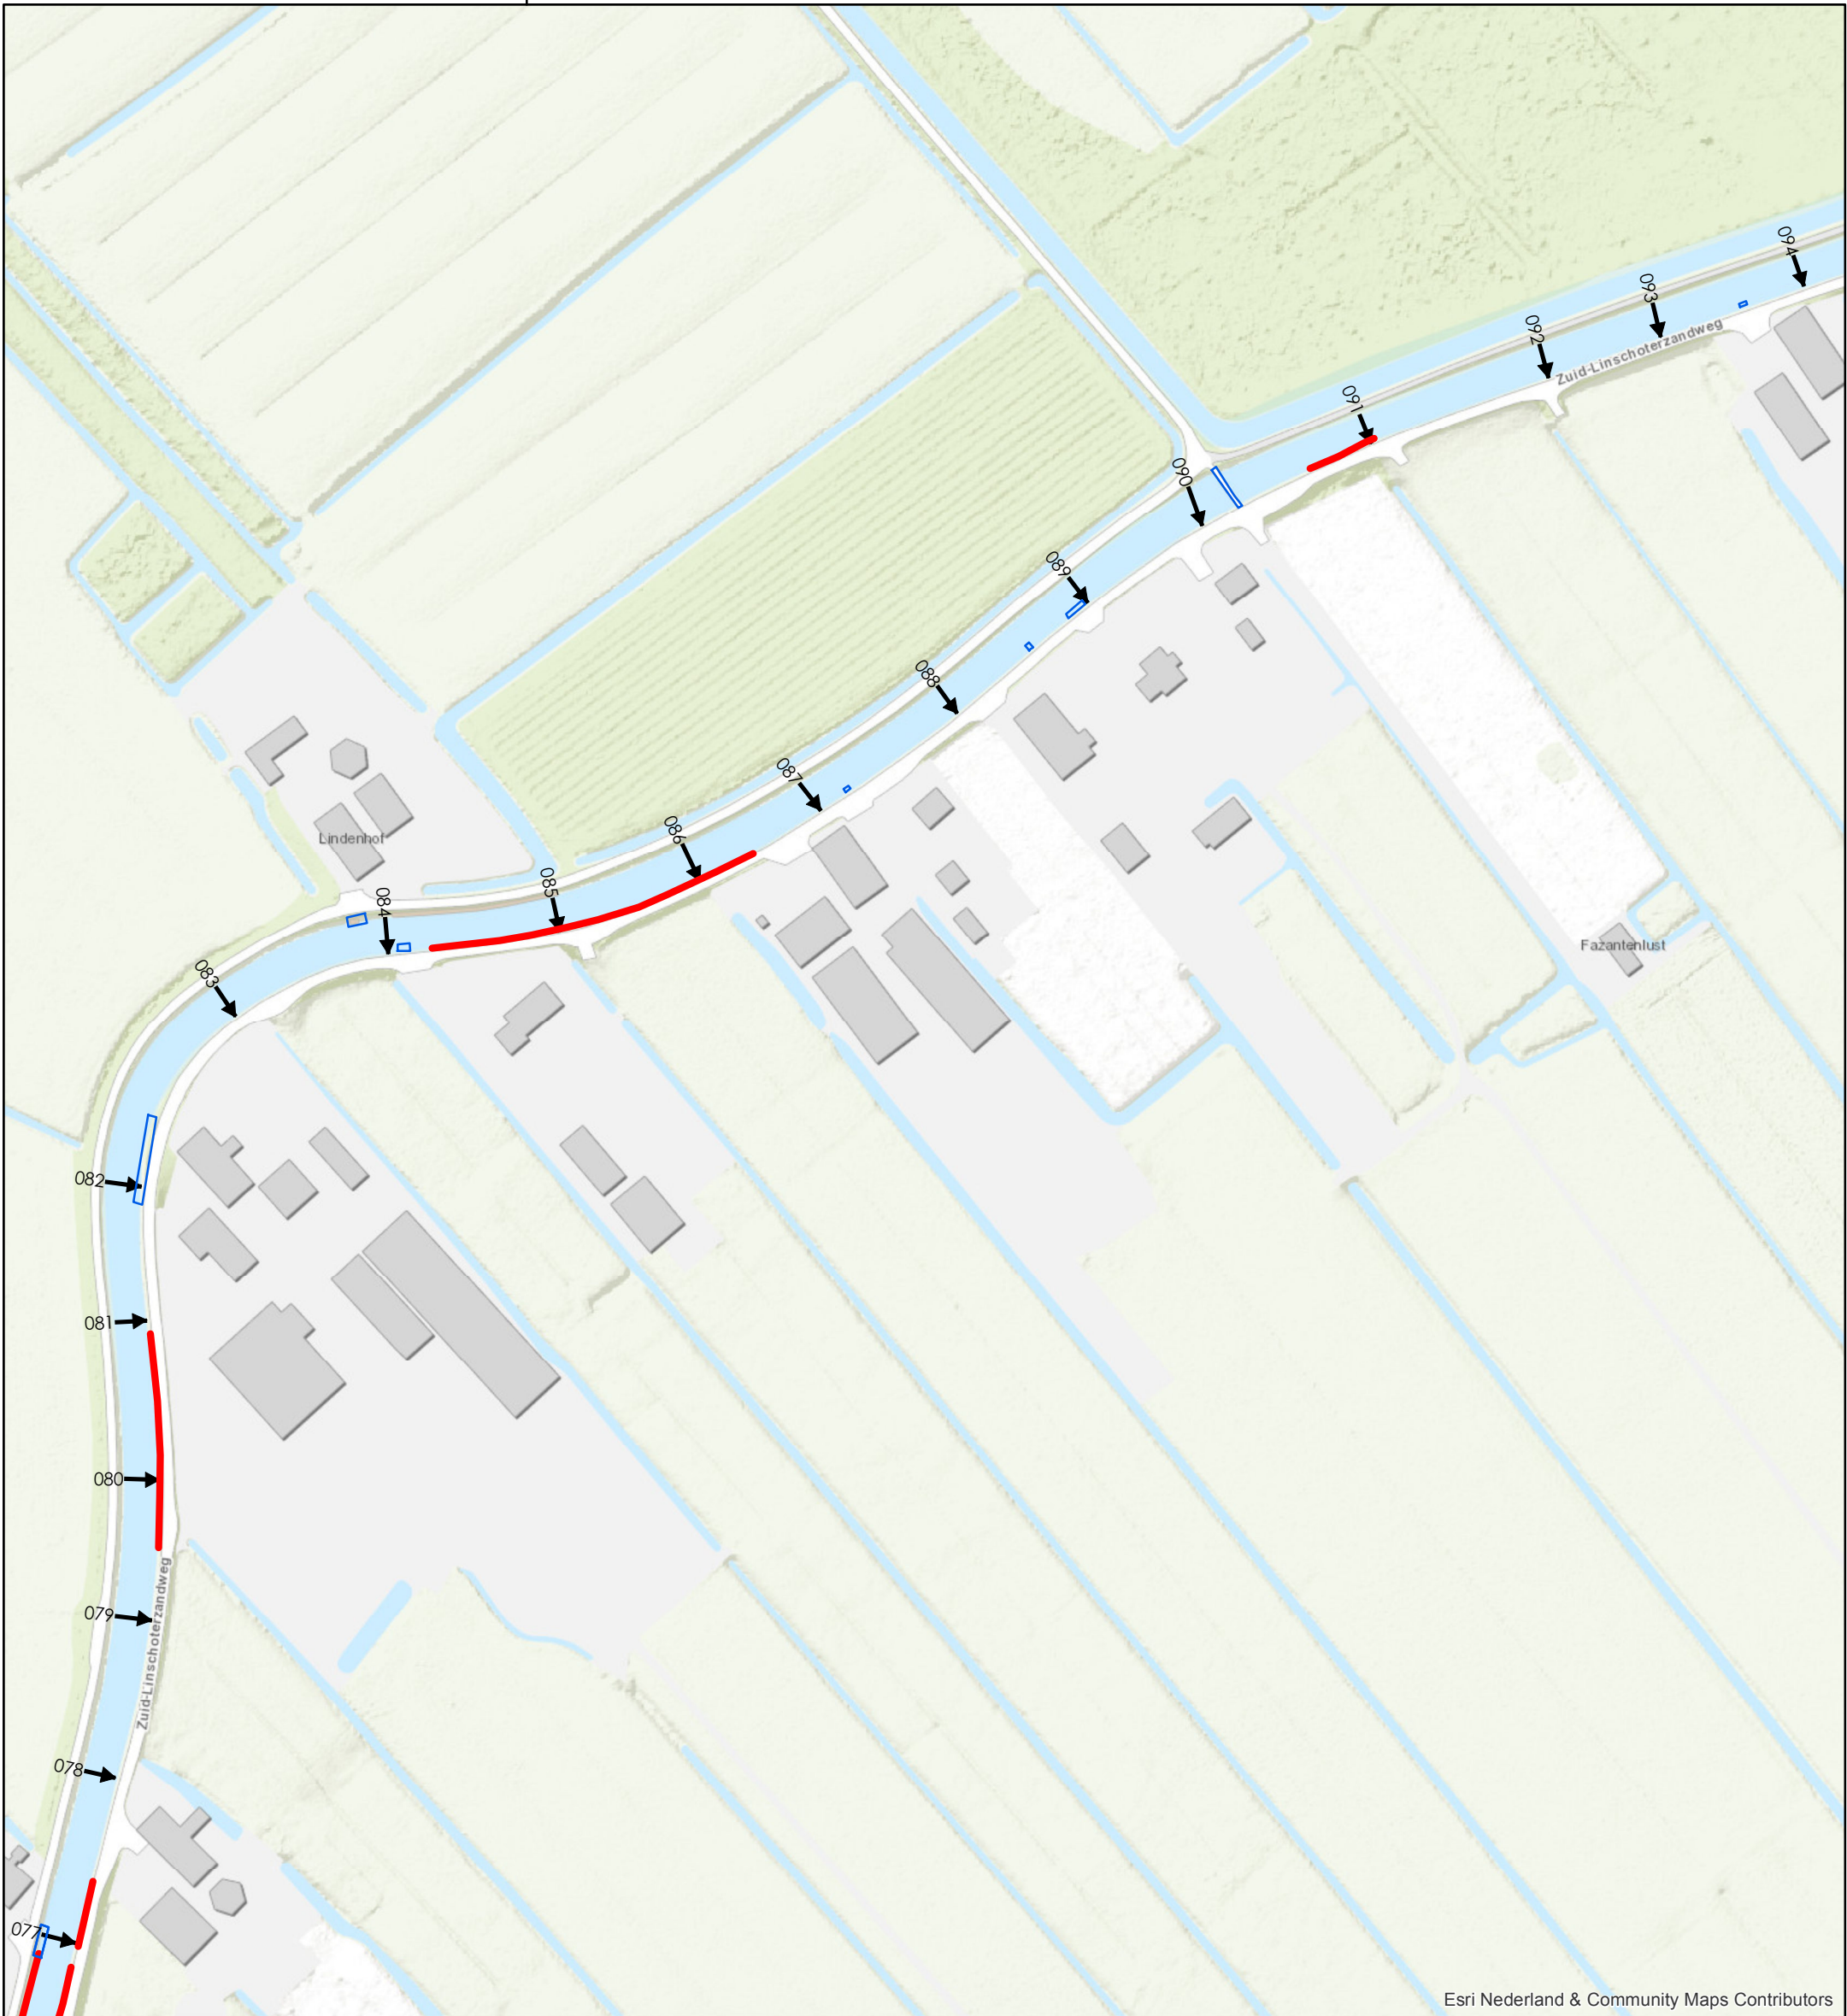


Esri Nederland & Community Maps Contributors

- Locaties steigers en bruggen
- Risicogebieden
- Dwarsprofiel

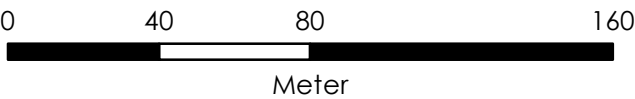


Opdrachtgever:	Gemeente Oudewater		
Project:	Inventarisatie Lange Linschoten		
Onderdeel:	Risicogebieden met steigers en bruggen		
	Tijhuis Ingenieurs BV Softwareweg 4B 3821 BP Amersfoort Tel: 030 6868060 www.tijhuisingenieurs.nl		Tekeningnummer : TI17200-TK-08.f
	Schaal : 1 : 2.000		Datum : 04-01-2018
	Formaat : A3		Datum : 04-01-2018
	Getekend : I.T.		Datum : 04-01-2018
		Gecontroleerd : L.E.	Datum : 04-01-2018

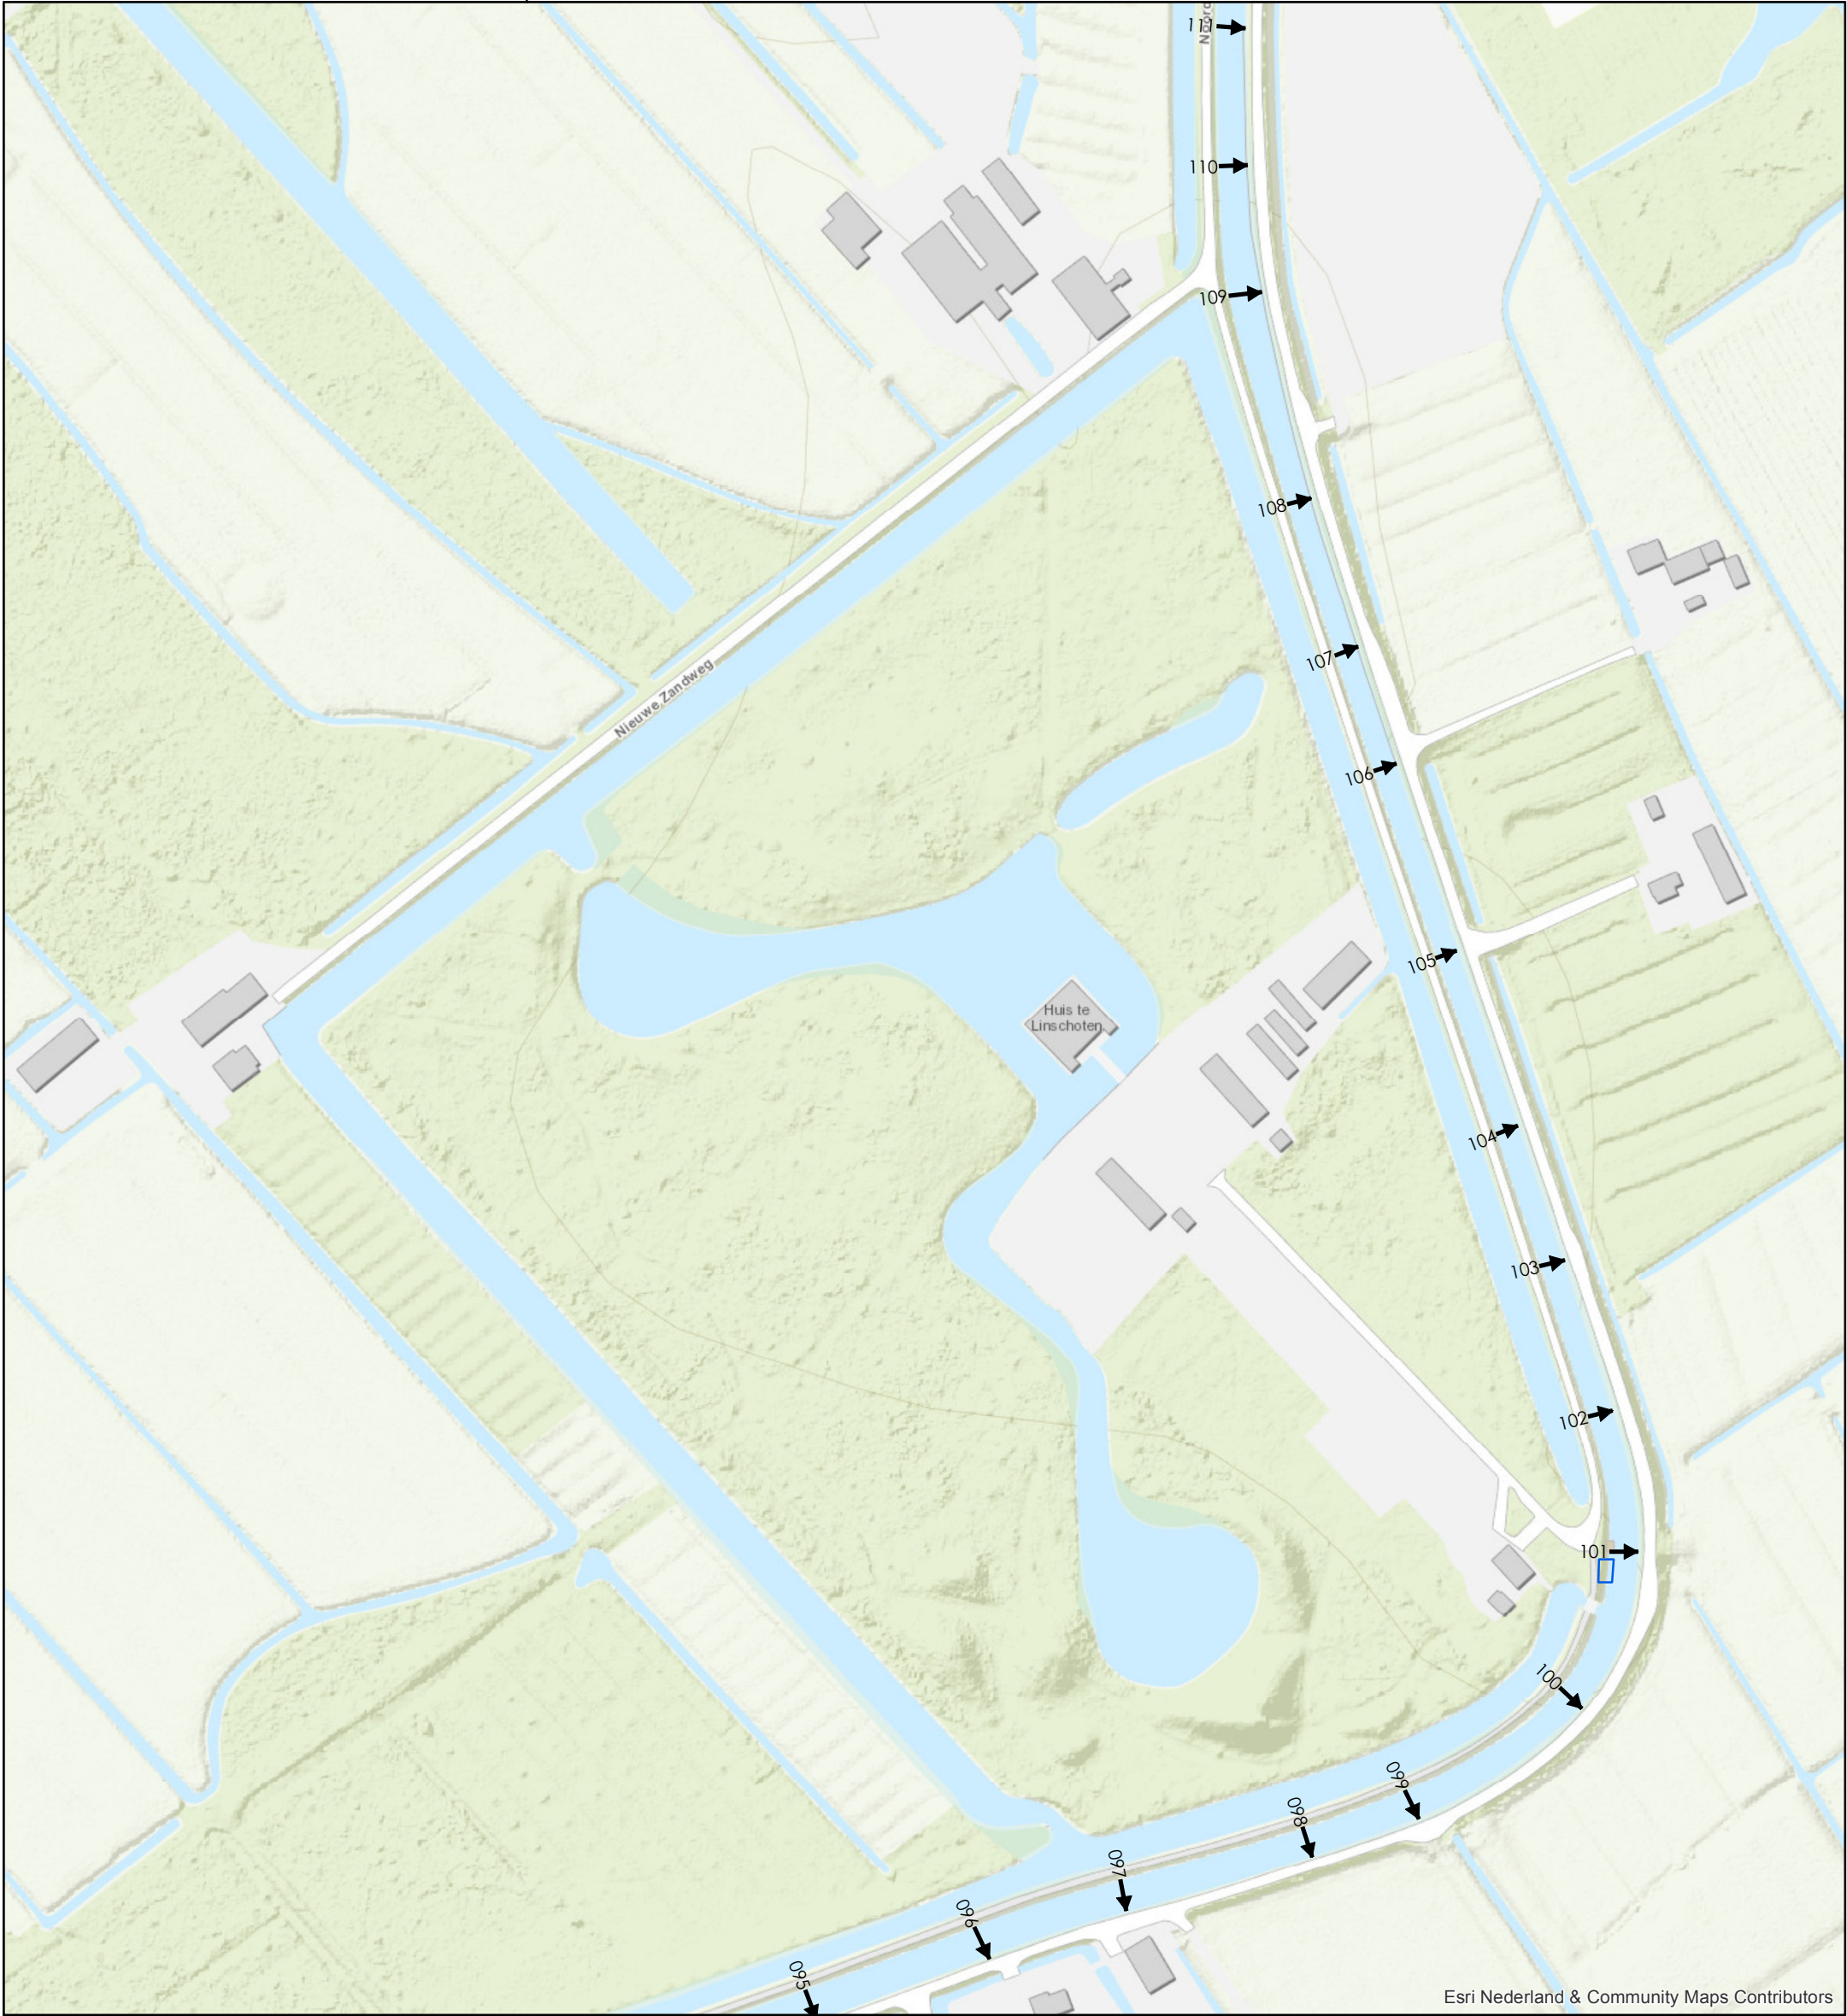

Esri Nederland & Community Maps Contributors

- Locaties steigers en bruggen
- Risicogebieden
- Dwarsprofiel

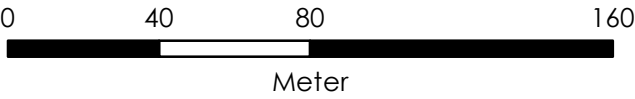

Opdrachtgever:	Gemeente Oudewater		
Project:	Inventarisatie Lange Linschoten		
Onderdeel:	Risicogebieden met steigers en bruggen		
	Tijhuis Ingenieurs BV Softwareweg 4B 3821 BP Amersfoort Tel: 030 6868060 www.tijhuisingenieurs.nl		Tekeningnummer : TI17200-TK-08.g
	Schaal : 1 : 2.000		Datum : 04-01-2018
	Formaat : A3		Datum : 04-01-2018
	Getekend : I.T.		Datum : 04-01-2018
		Gecontroleerd : L.E.	Datum : 04-01-2018