



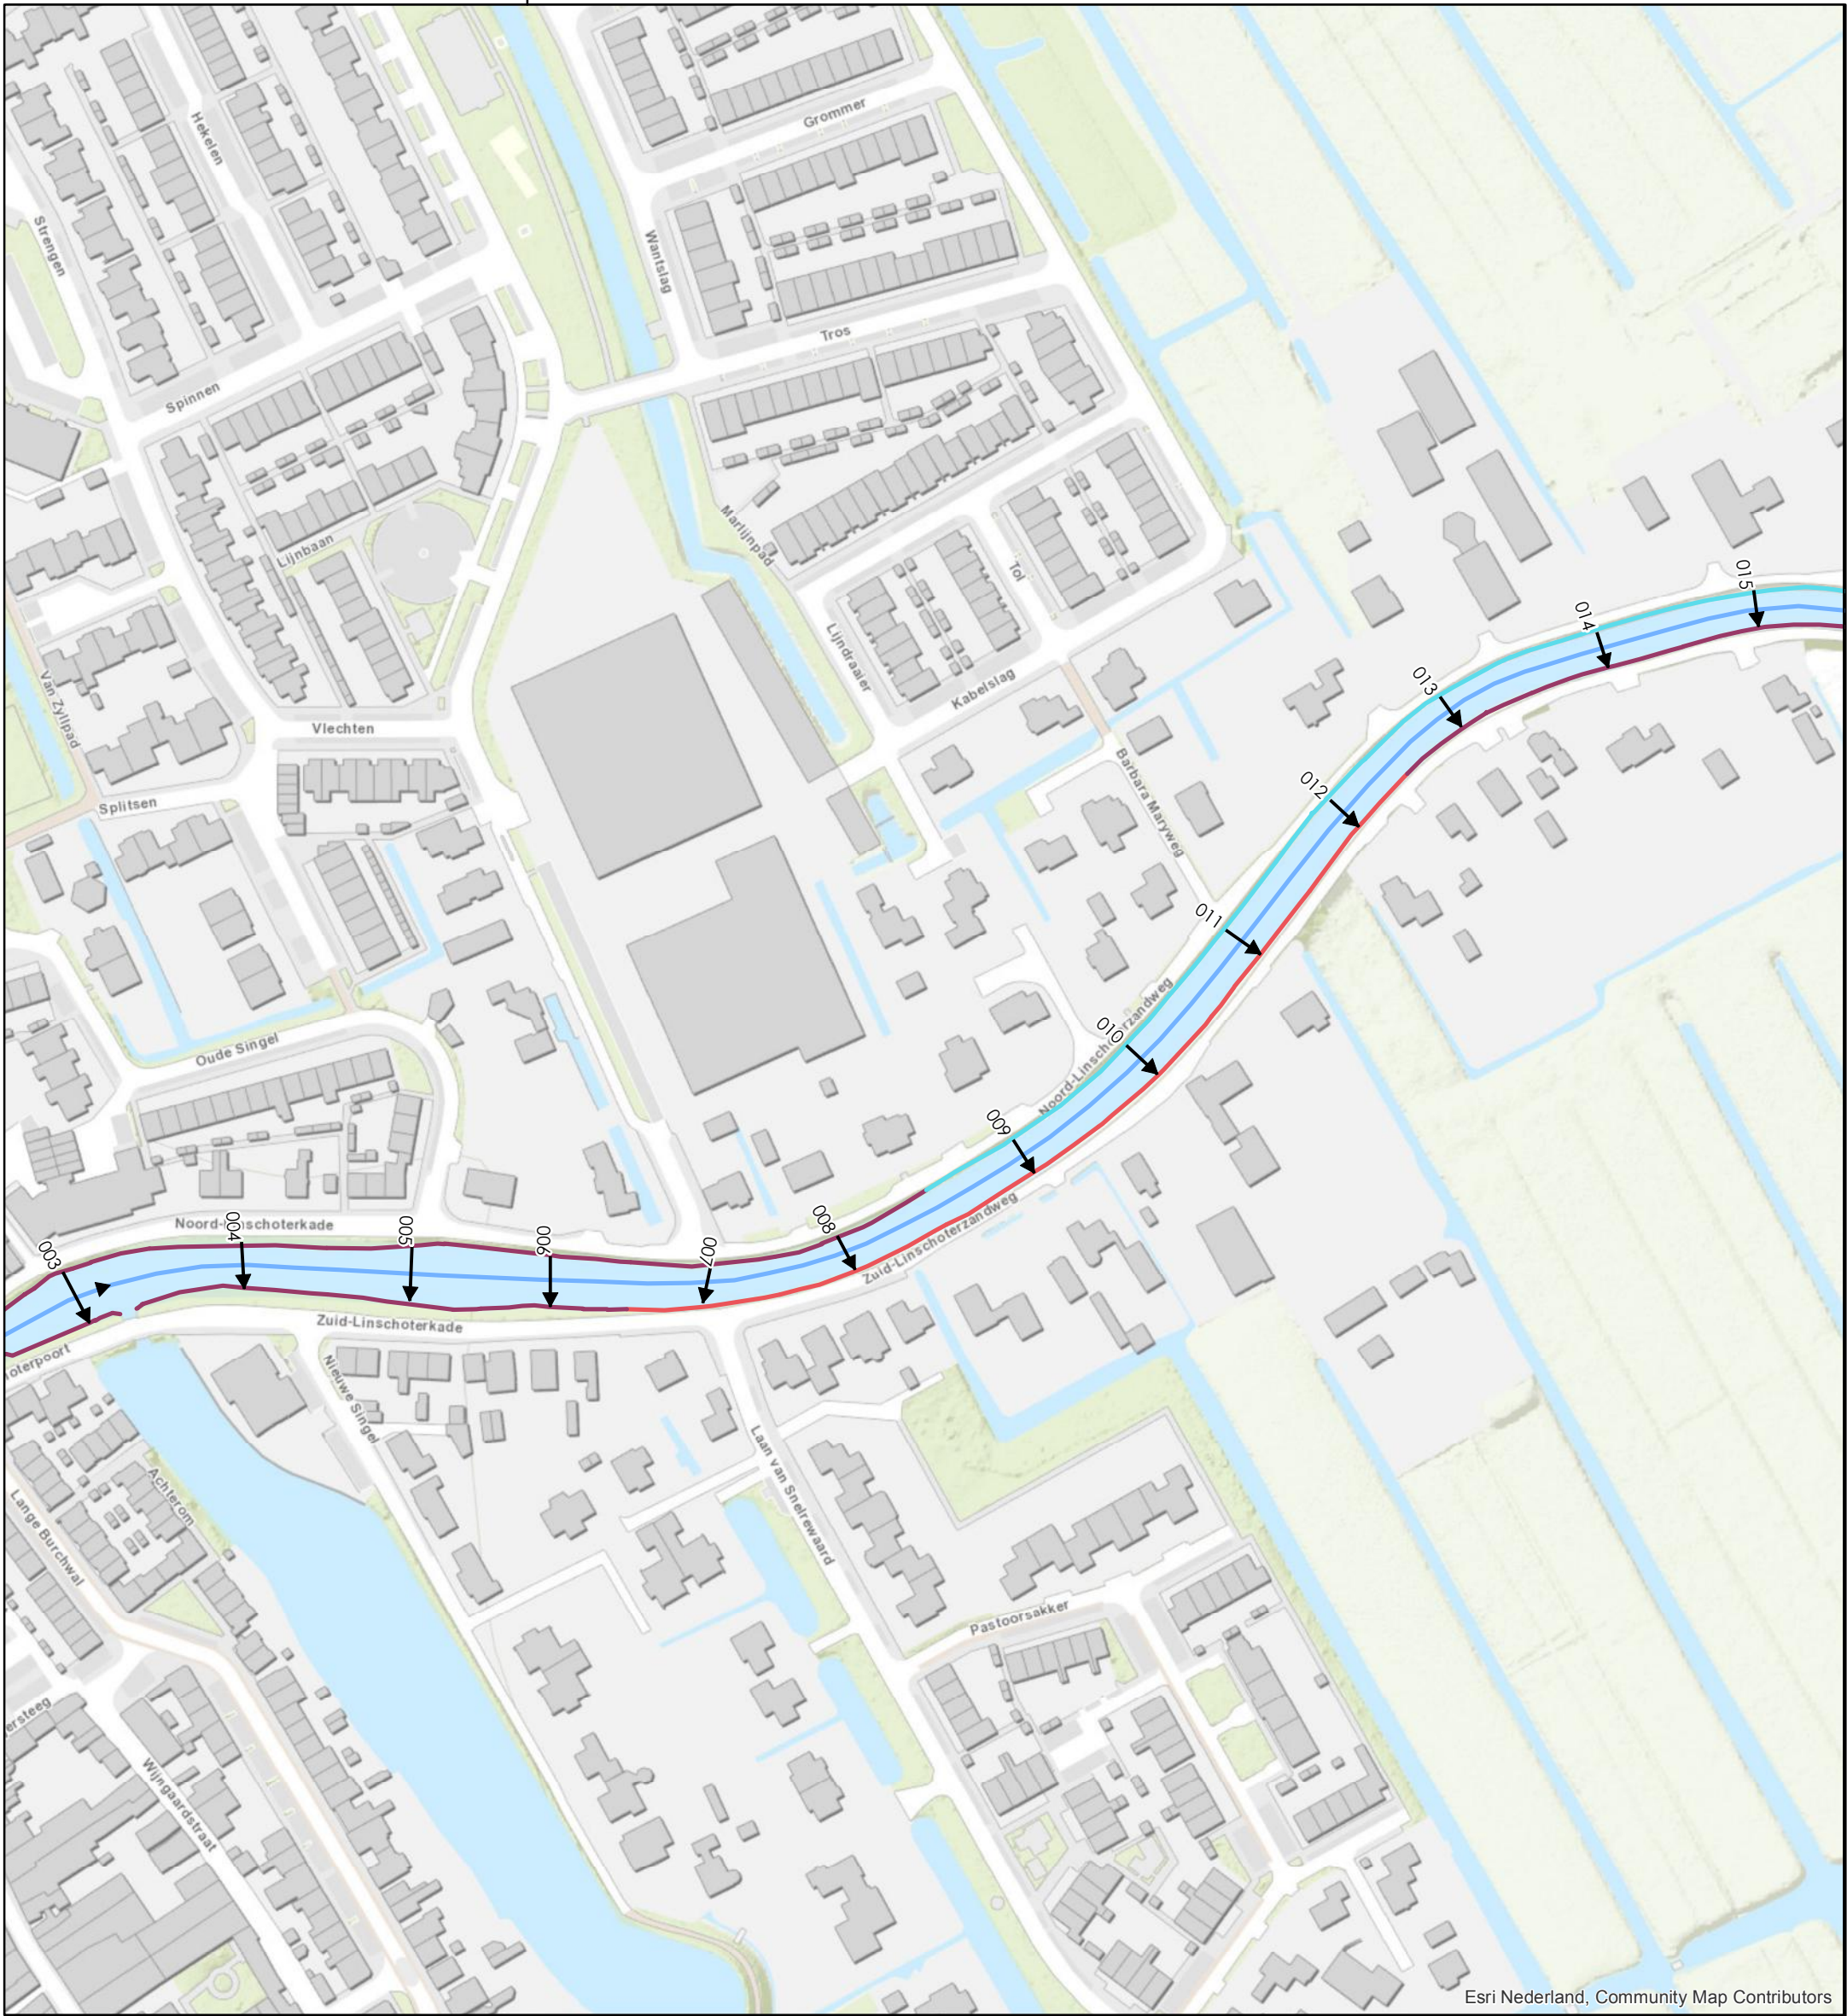


Legenda

- Gemeente Montfoort
- Dwarsprofiel
- Beschoeiing
- Watergang

- Type 1a+b
- Type 1c
- Type 2a
- Type 2b
- Type 3b

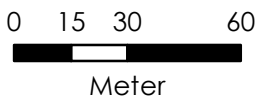


Opdrachtgever:	Gemeente Oudewater		
Project:	Ontwerp en bestek oeverconstructie Lange Linschoten		
Onderdeel:	Type beschoeiing		
 TIJHUIS INGENIEURS	Tijhuis Ingenieurs BV Tel. Hoorn: 0229 272000 Tel. Amersfoort: 030 6868060 E-mail: info@tijhuisingenieurs.nl www.tijhuisingenieurs.nl	Schaal : 1:2.000	Tekeningnummer: TI18126-TK-03.a
		Formaat : A3	
		Getekend : I.T.	Datum : 09-11-2018
		Gecontroleerd : L.E.	

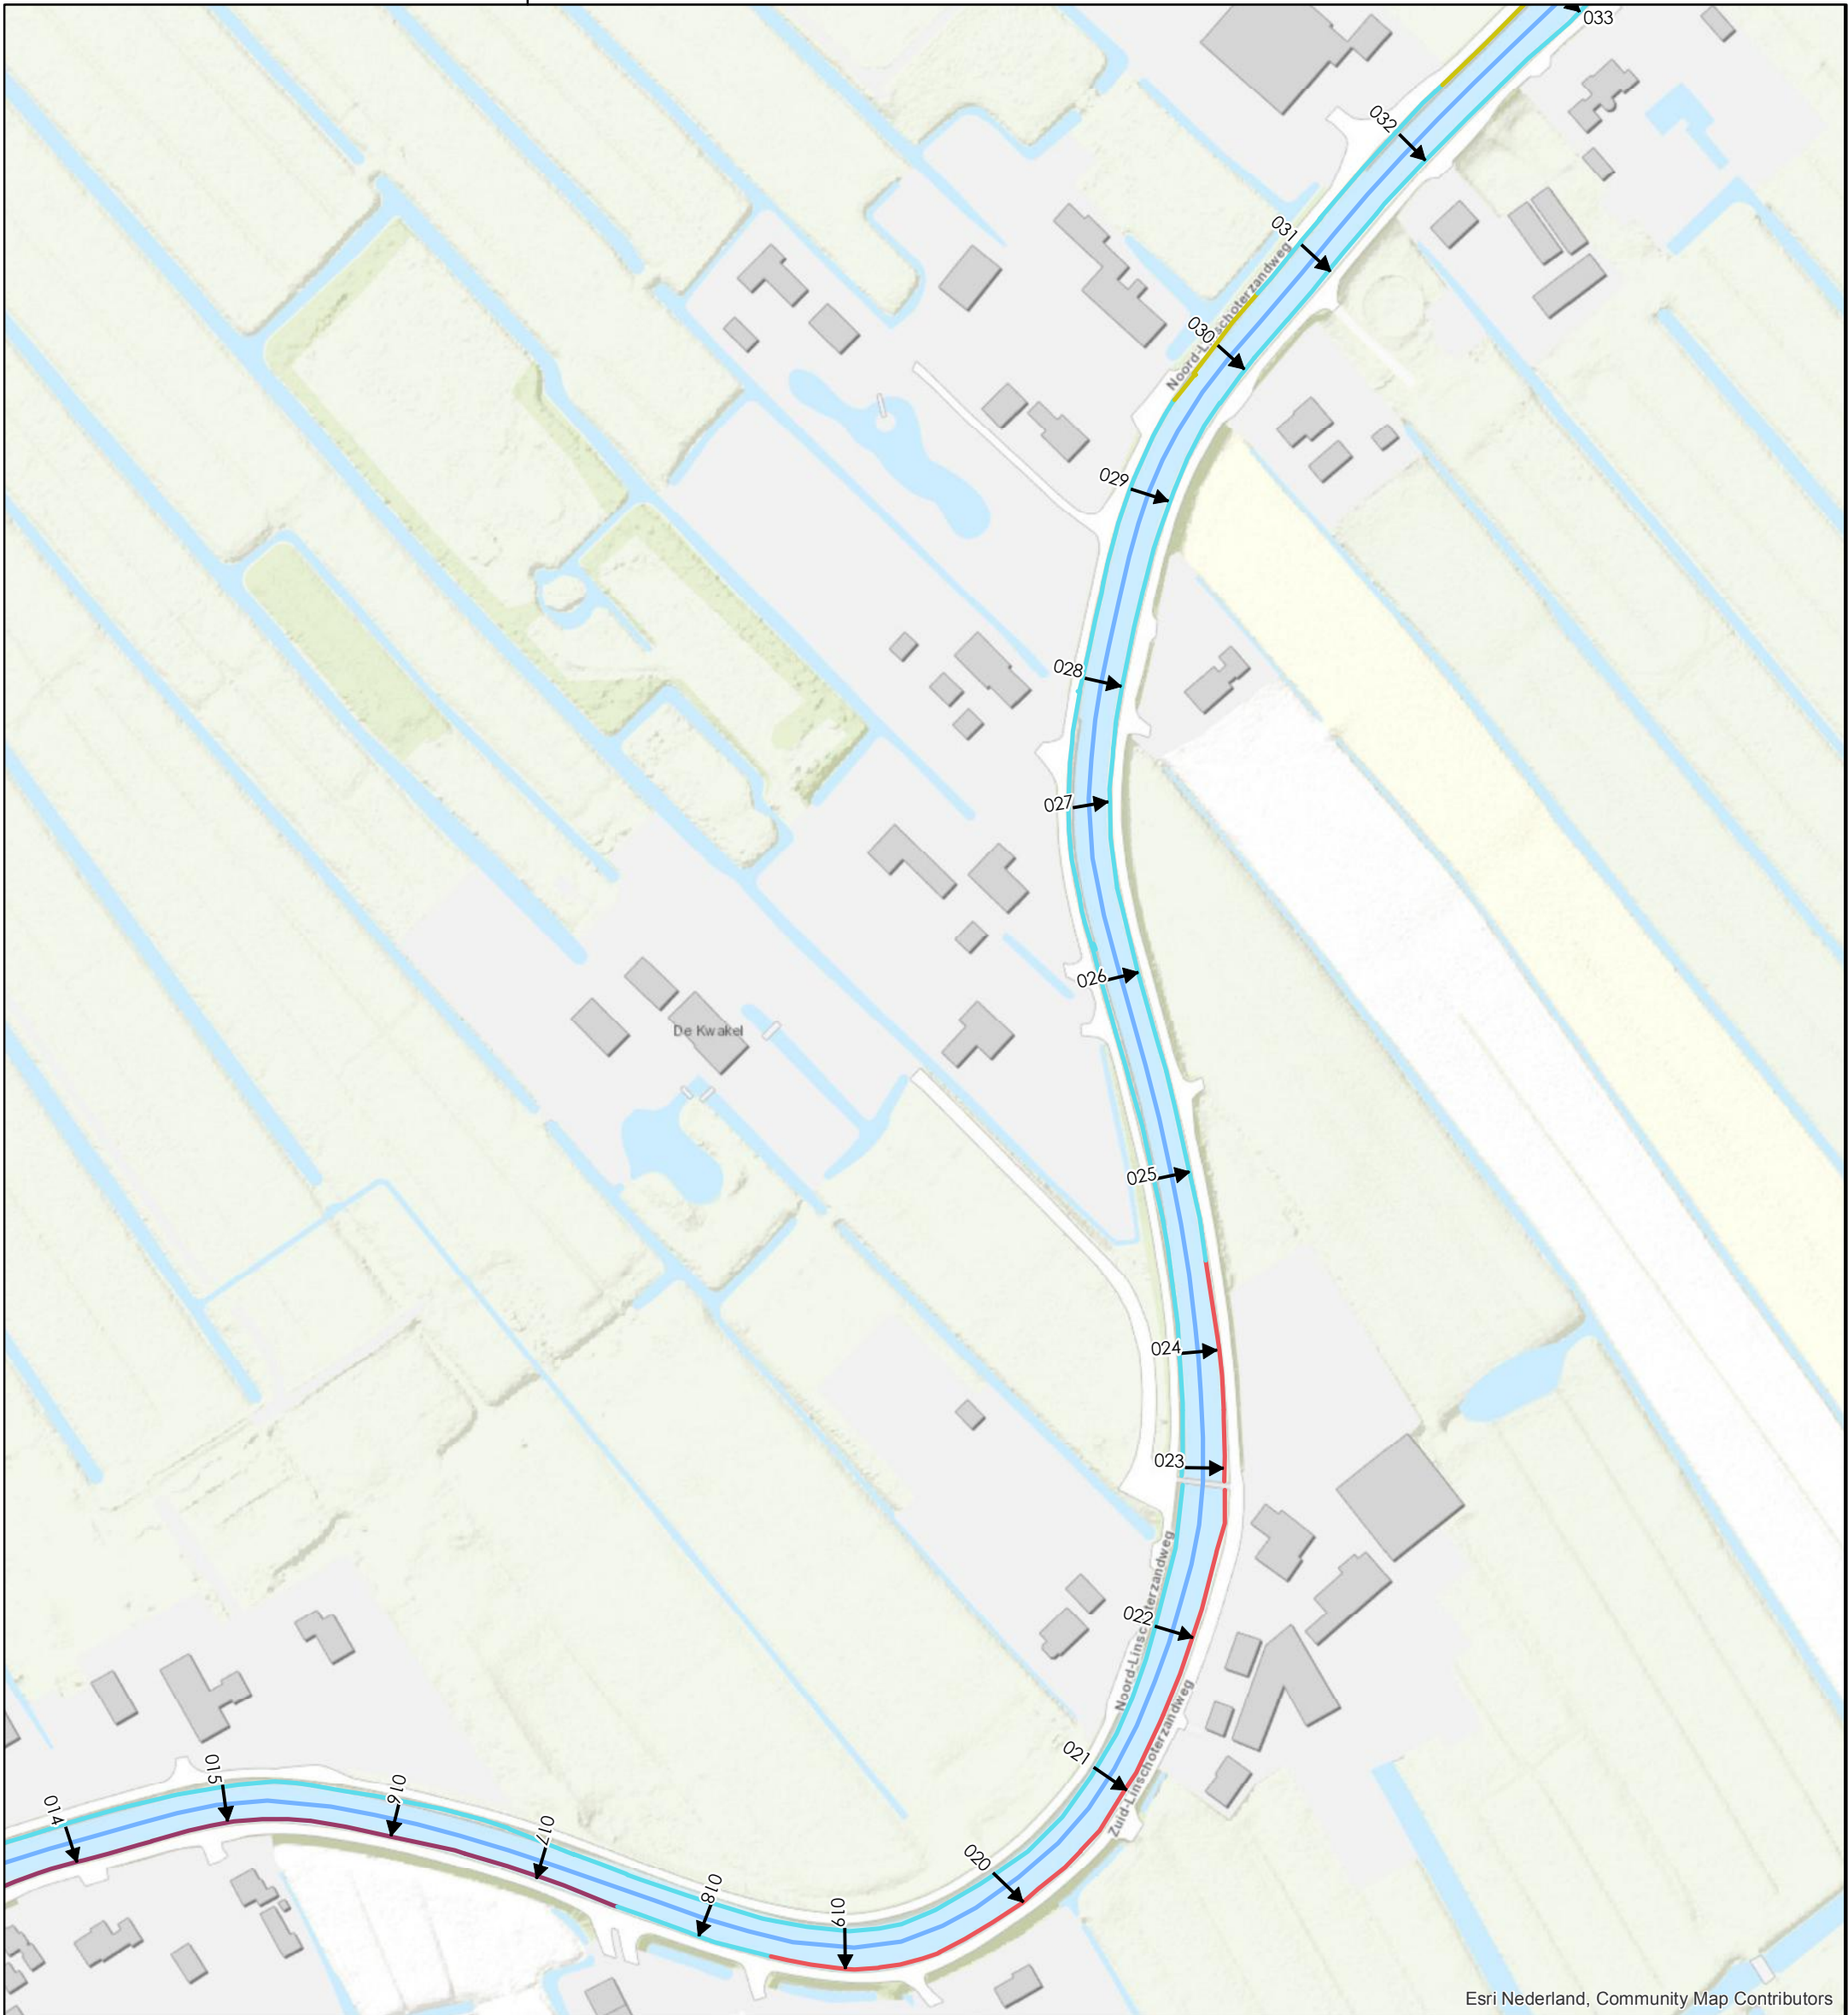


Legenda

Gemeente Montfoort Dwarsprofiel
Beschoeiing Watergang

- Type 1a+b
- Type 1c
- Type 2a
- Type 2b
- Type 3b

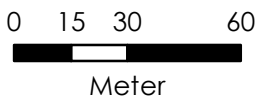

Opdrachtgever:	Gemeente Oudewater		
Project:	Ontwerp en bestek oeverconstructie Lange Linschoten		
Onderdeel:	Type beschoeiing		
 TIJHUIS INGENIEURS Tijhuis Ingenieurs BV Tel. Hoorn: 0229 272000 Tel. Amersfoort: 030 6868060 E-mail: info@tijhuisingenieurs.nl www.tijhuisingenieurs.nl	Schaal	: 1:2.000	Tekeningnummer: TI18126-TK-03.b
	Formaat	: A3	
	Getekend	: I.T.	Datum : 09-11-2018
	Gecontroleerd	: L.E.	

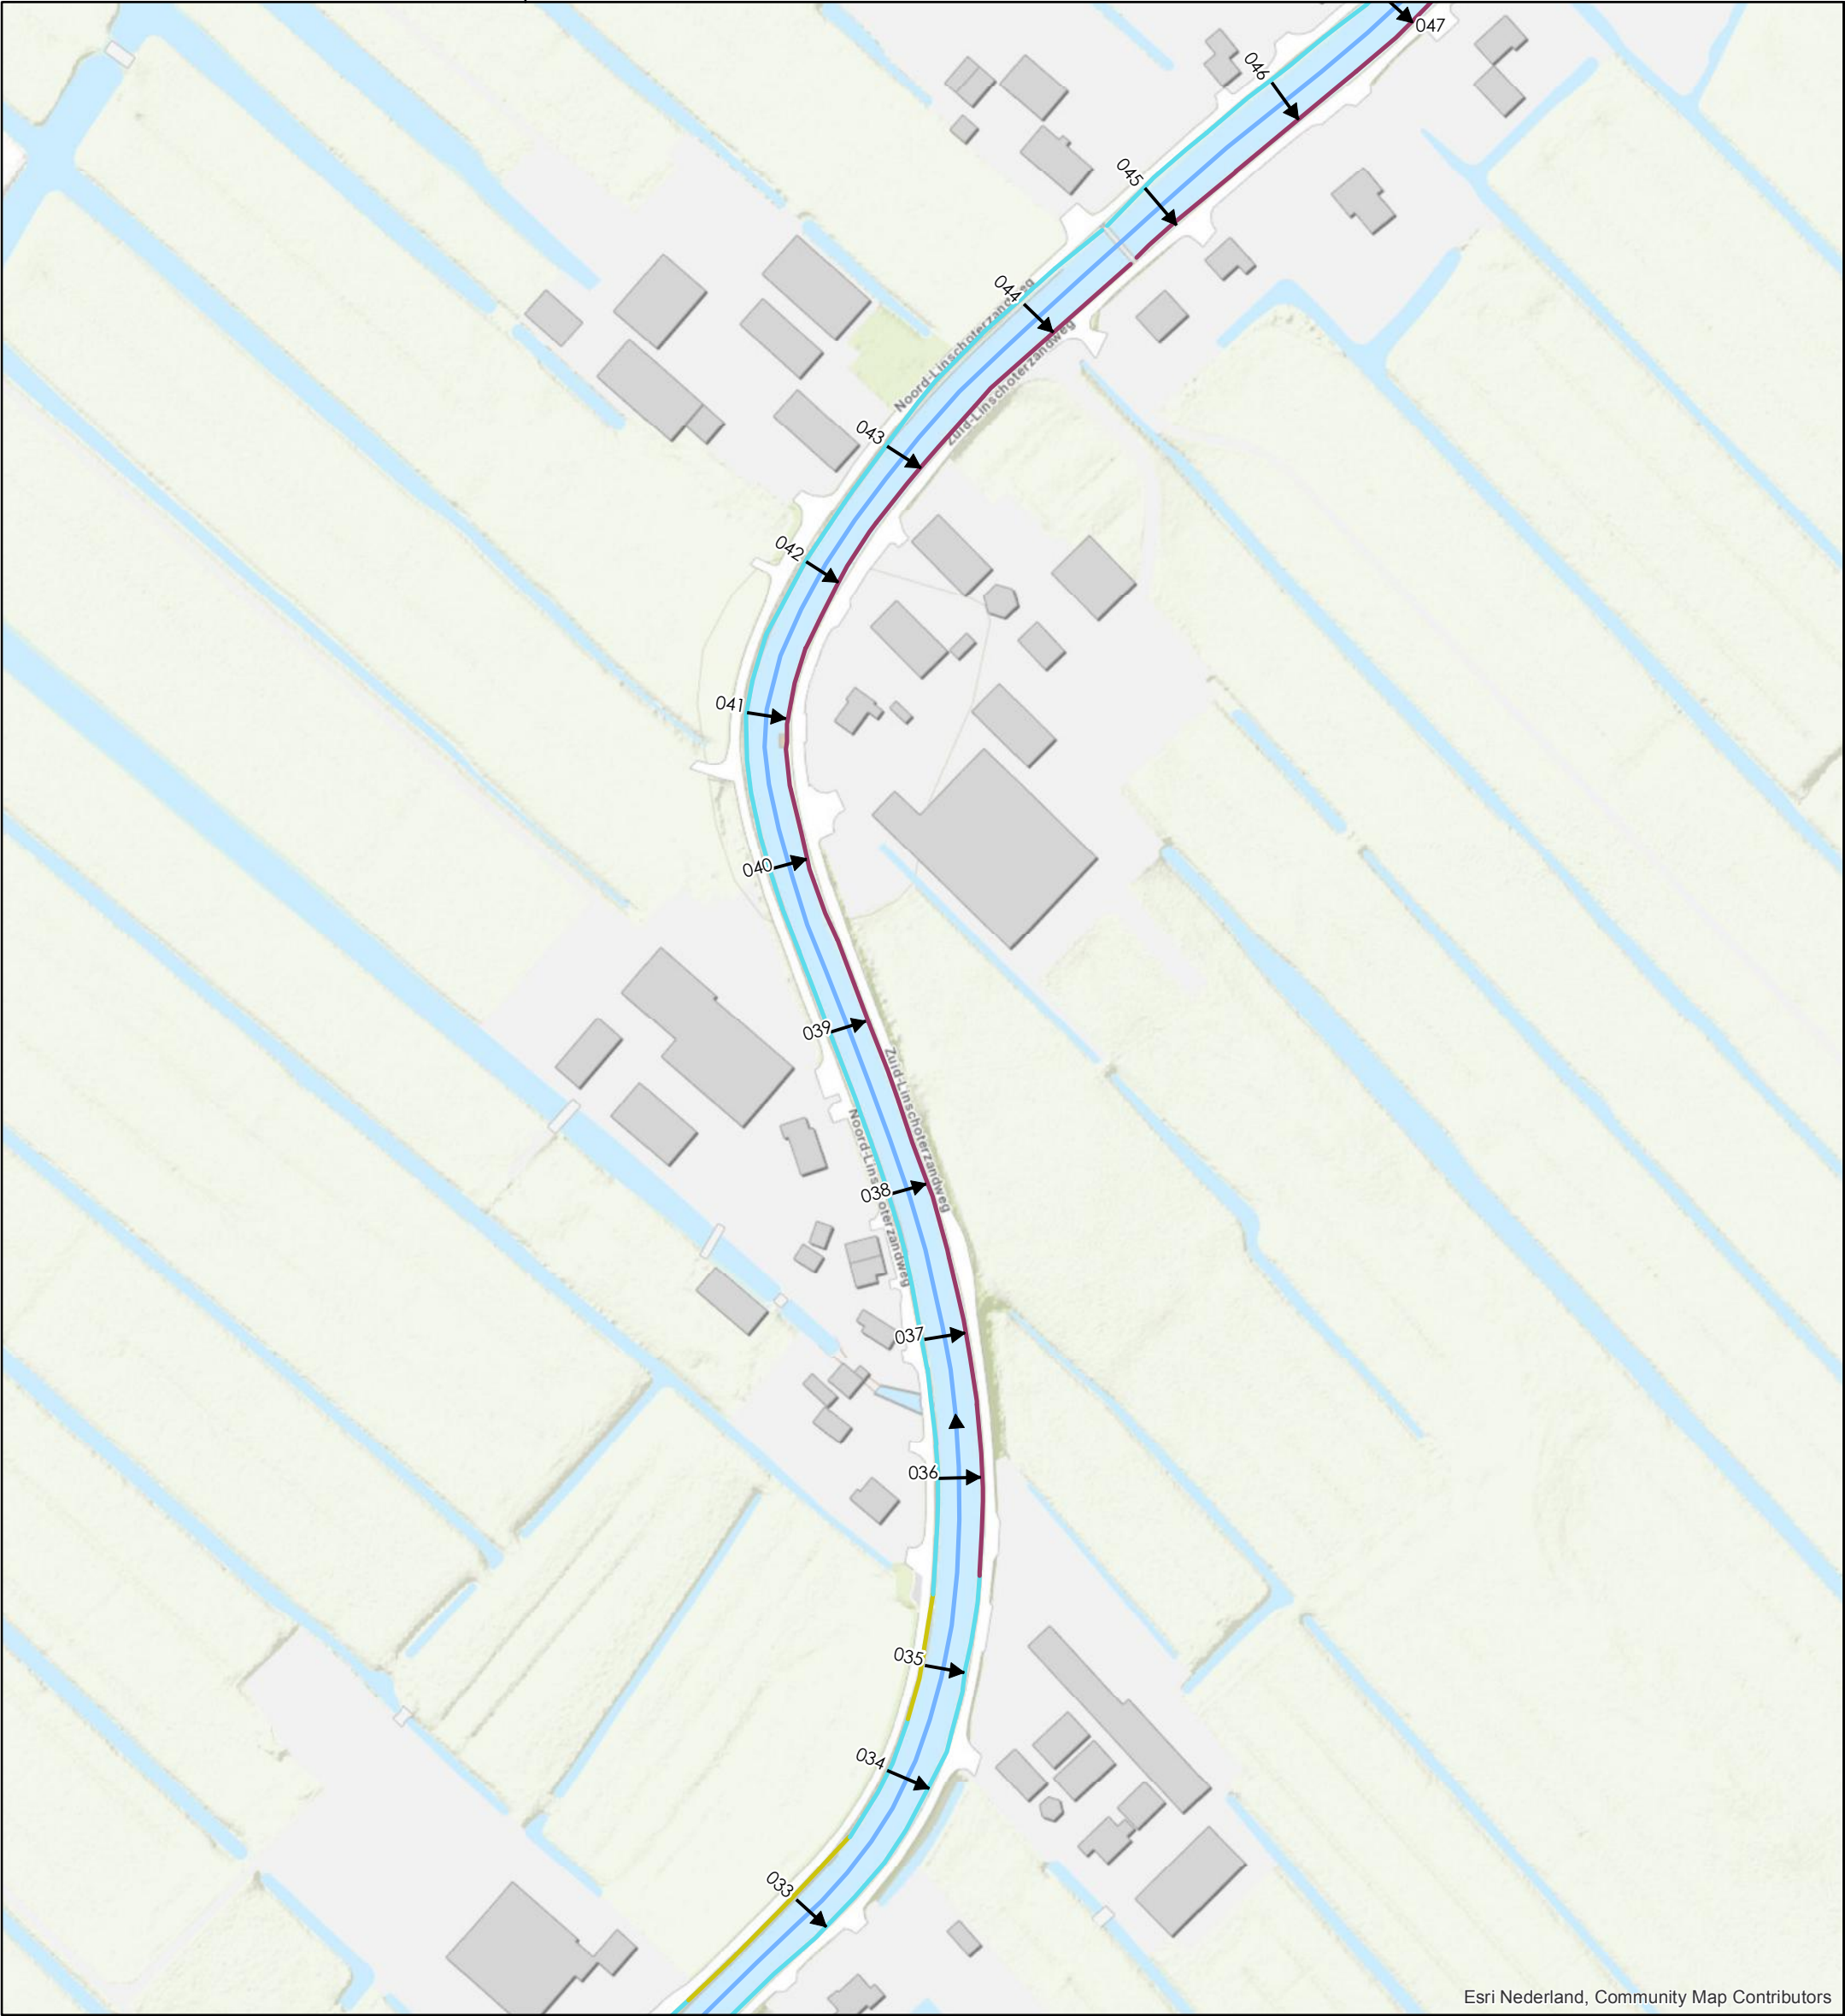


Esri Nederland, Community Map Contributors

Legenda


Gemeente Montfoort —> Dwarsprofiel
Beschoeiing —> Watergang

- Type 1a+b
- Type 1c
- Type 2a
- Type 2b
- Type 3b

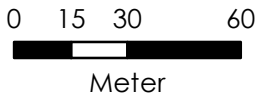

Esri Nederland, Community Map Contributors

Opdrachtgever:	Gemeente Oudewater		
Project:	Ontwerp en bestek oeverconstructie Lange Linschoten		
Onderdeel:	Type beschoeiing		
	Tijhuis Ingenieurs BV Tel. Hoorn: 0229 272000 Tel. Amersfoort: 030 6868060 E-mail: info@tijhuisingenieurs.nl www.tijhuisingenieurs.nl		Tekeningnummer:
			TI18126-TK-03.c
	Schaal : 1:2.000		Datum : 09-11-2018
	Formaat : A3		
Getekend : I.T.			
Gecontroleerd : L.E.			

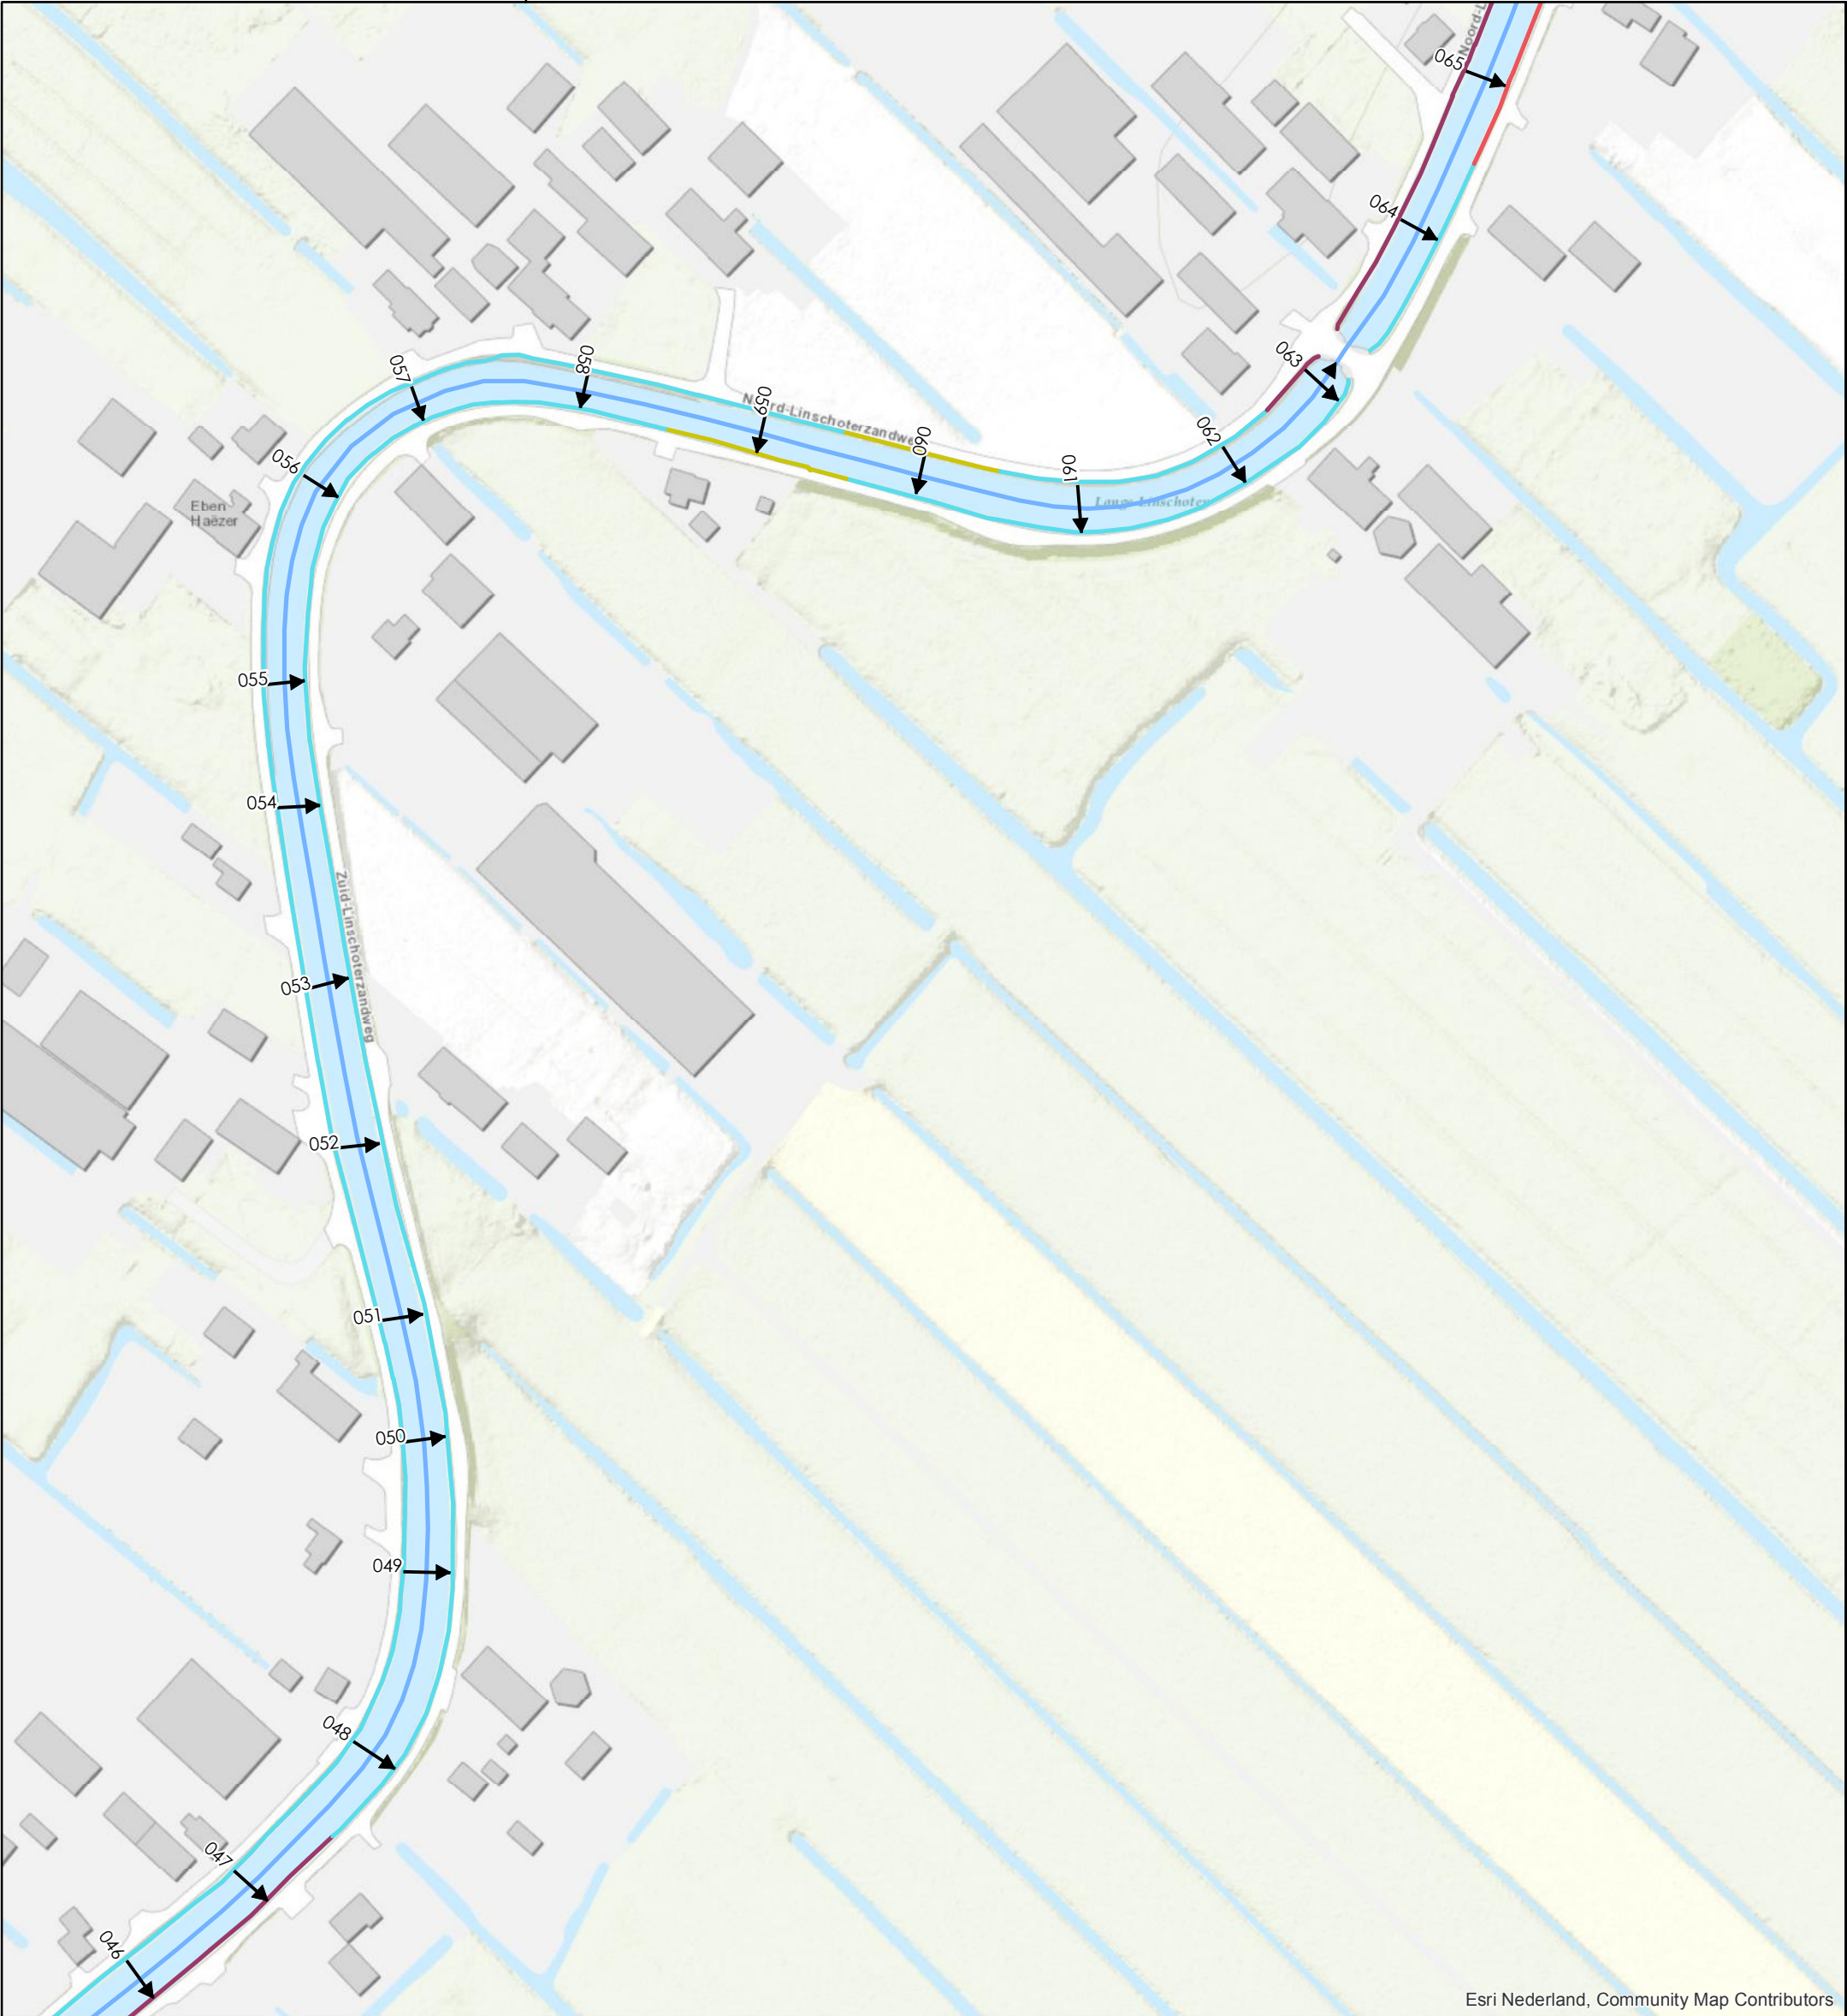


Esri Nederland, Community Map Contributors

Legenda


- Gemeente Montfoort

Dwarsprofiel
- Beschoeiing

Watergang
- Type 1a+b
- Type 1c
- Type 2a
- Type 2b
- Type 3b

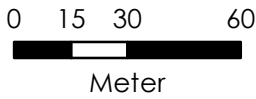


Opdrachtgever:	Gemeente Oudewater		
Project:	Ontwerp en bestek oeverconstructie Lange Linschoten		
Onderdeel:	Type beschoeiing		
	Tjhuis Ingenieurs BV	Schaal	: 1:2.000
	Tel. Hoorn: 0229 272000	Formaat	: A3
	Tel. Amersfoort: 030 6868060	Getekend	: I.T.
	E-mail: info@tjhuisingenieurs.nl	Gecontroleerd	: L.E.
		Tekeningnummer:	
		T118126-TK-03.d	
		Datum : 09-11-2018	

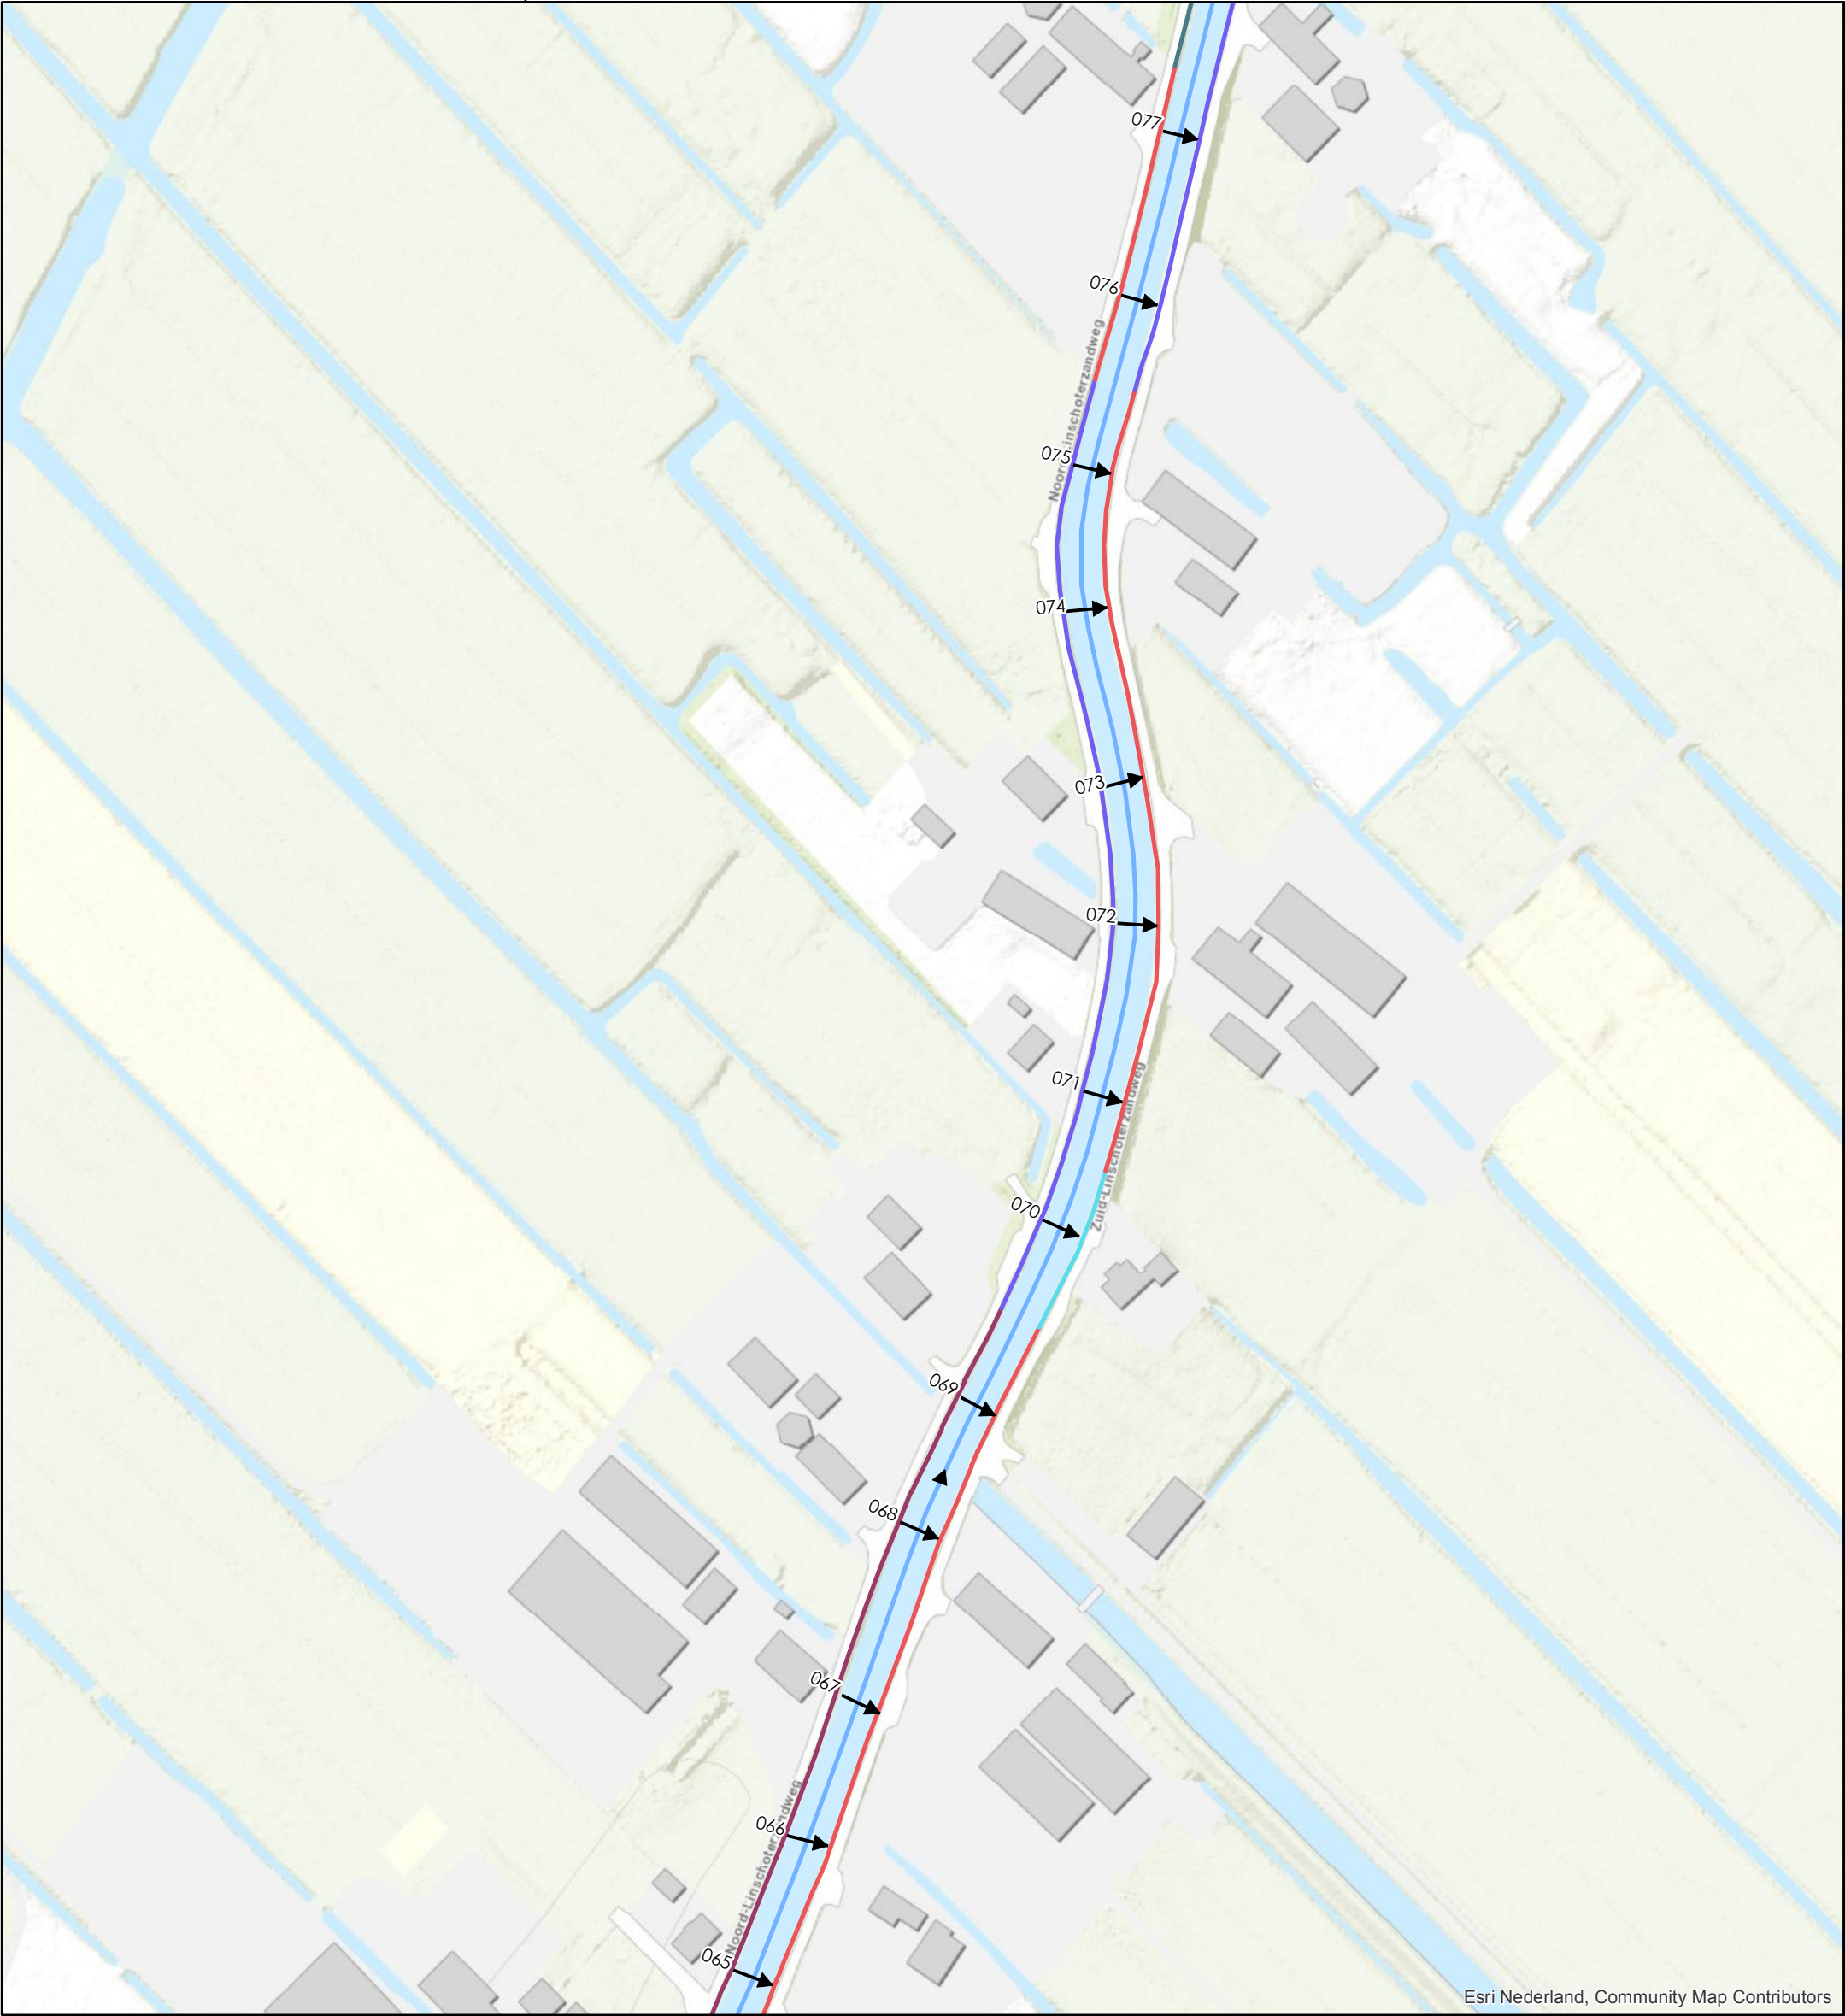


Esri Nederland, Community Map Contributors

Legenda

- Gemeente Montfoort
- Dwarsprofiel
- Beschoeiing
- Watergang
- Type 1a+b
- Type 1c
- Type 2a
- Type 2b
- Type 3b

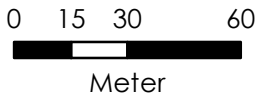

Opdrachtgever:	Gemeente Oudewater			
Project:	Ontwerp en bestek oeverconstructie Lange Linschoten			
Onderdeel:	Type beschoeiing			
	Tijhuis Ingenieurs BV Tel. Hoorn: 0229 272000 Tel. Amersfoort: 030 6868060 E-mail: info@tijhuisingenieurs.nl www.tijhuisingenieurs.nl	Schaal	: 1:2.000	Tekeningnummer: T118126-TK-03.e
		Formaat	: A3	
		Getekend	: I.T.	Datum : 09-11-2018
		Gecontroleerd	: L.E.	


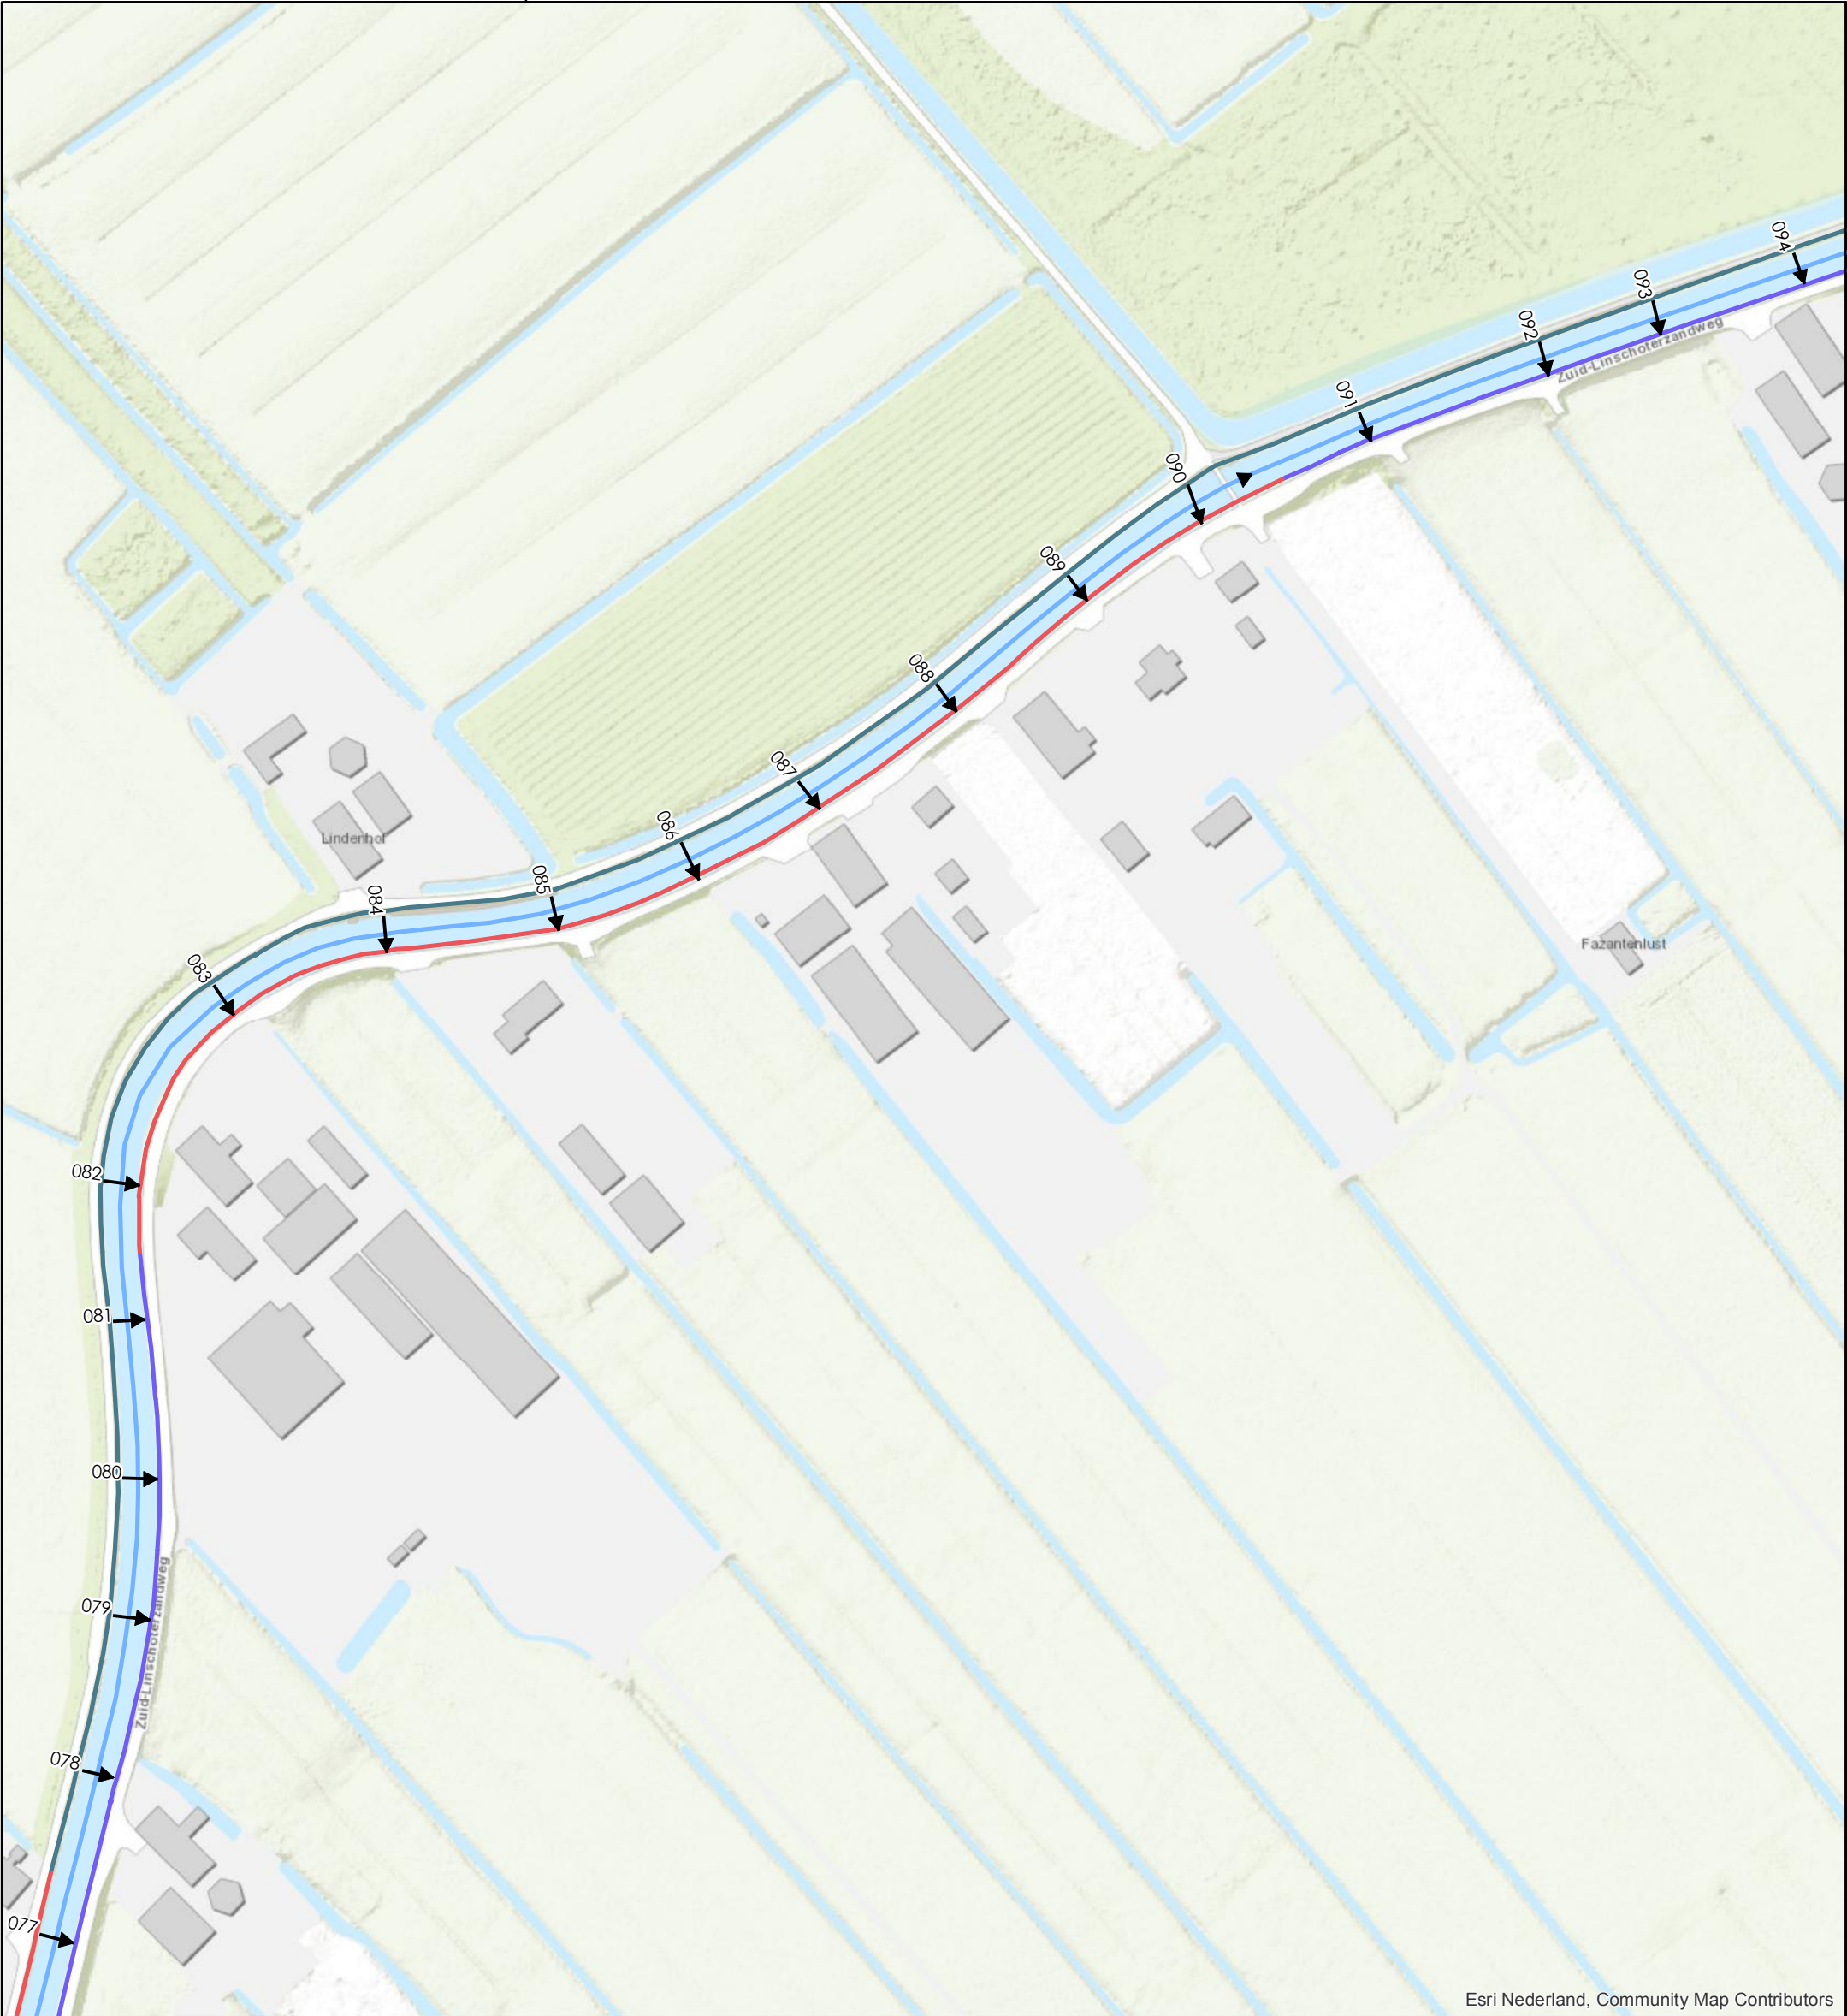


Legenda


- Gemeente Montfoort

Dwarsprofiel
- Beschoeiing

Watergang
- Type 1a+b
- Type 1c
- Type 2a
- Type 2b
- Type 3b

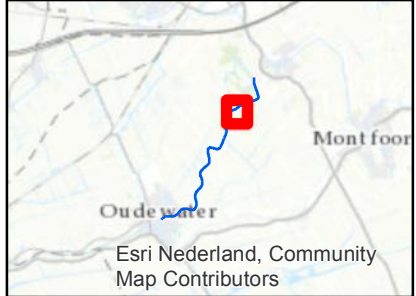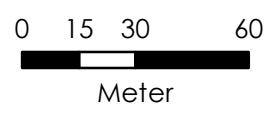


Opdrachtgever:	Gemeente Oudewater		
Project:	Ontwerp en bestek oeverconstructie Lange Linschoten		
Onderdeel:	Type beschoeiing		
 Tijhuis Ingenieurs BV Tel. Hoorn: 0229 272000 Tel. Amersfoort: 030 686060 E-mail: info@tijhuisingenieurs.nl www.tijhuisingenieurs.nl	Schaal	: 1:2.000	Tekeningnummer: TI18126-TK-03.f
	Formaat	: A3	
	Getekend	: I.T.	Datum : 09-11-2018
	Gecontroleerd	: L.E.	

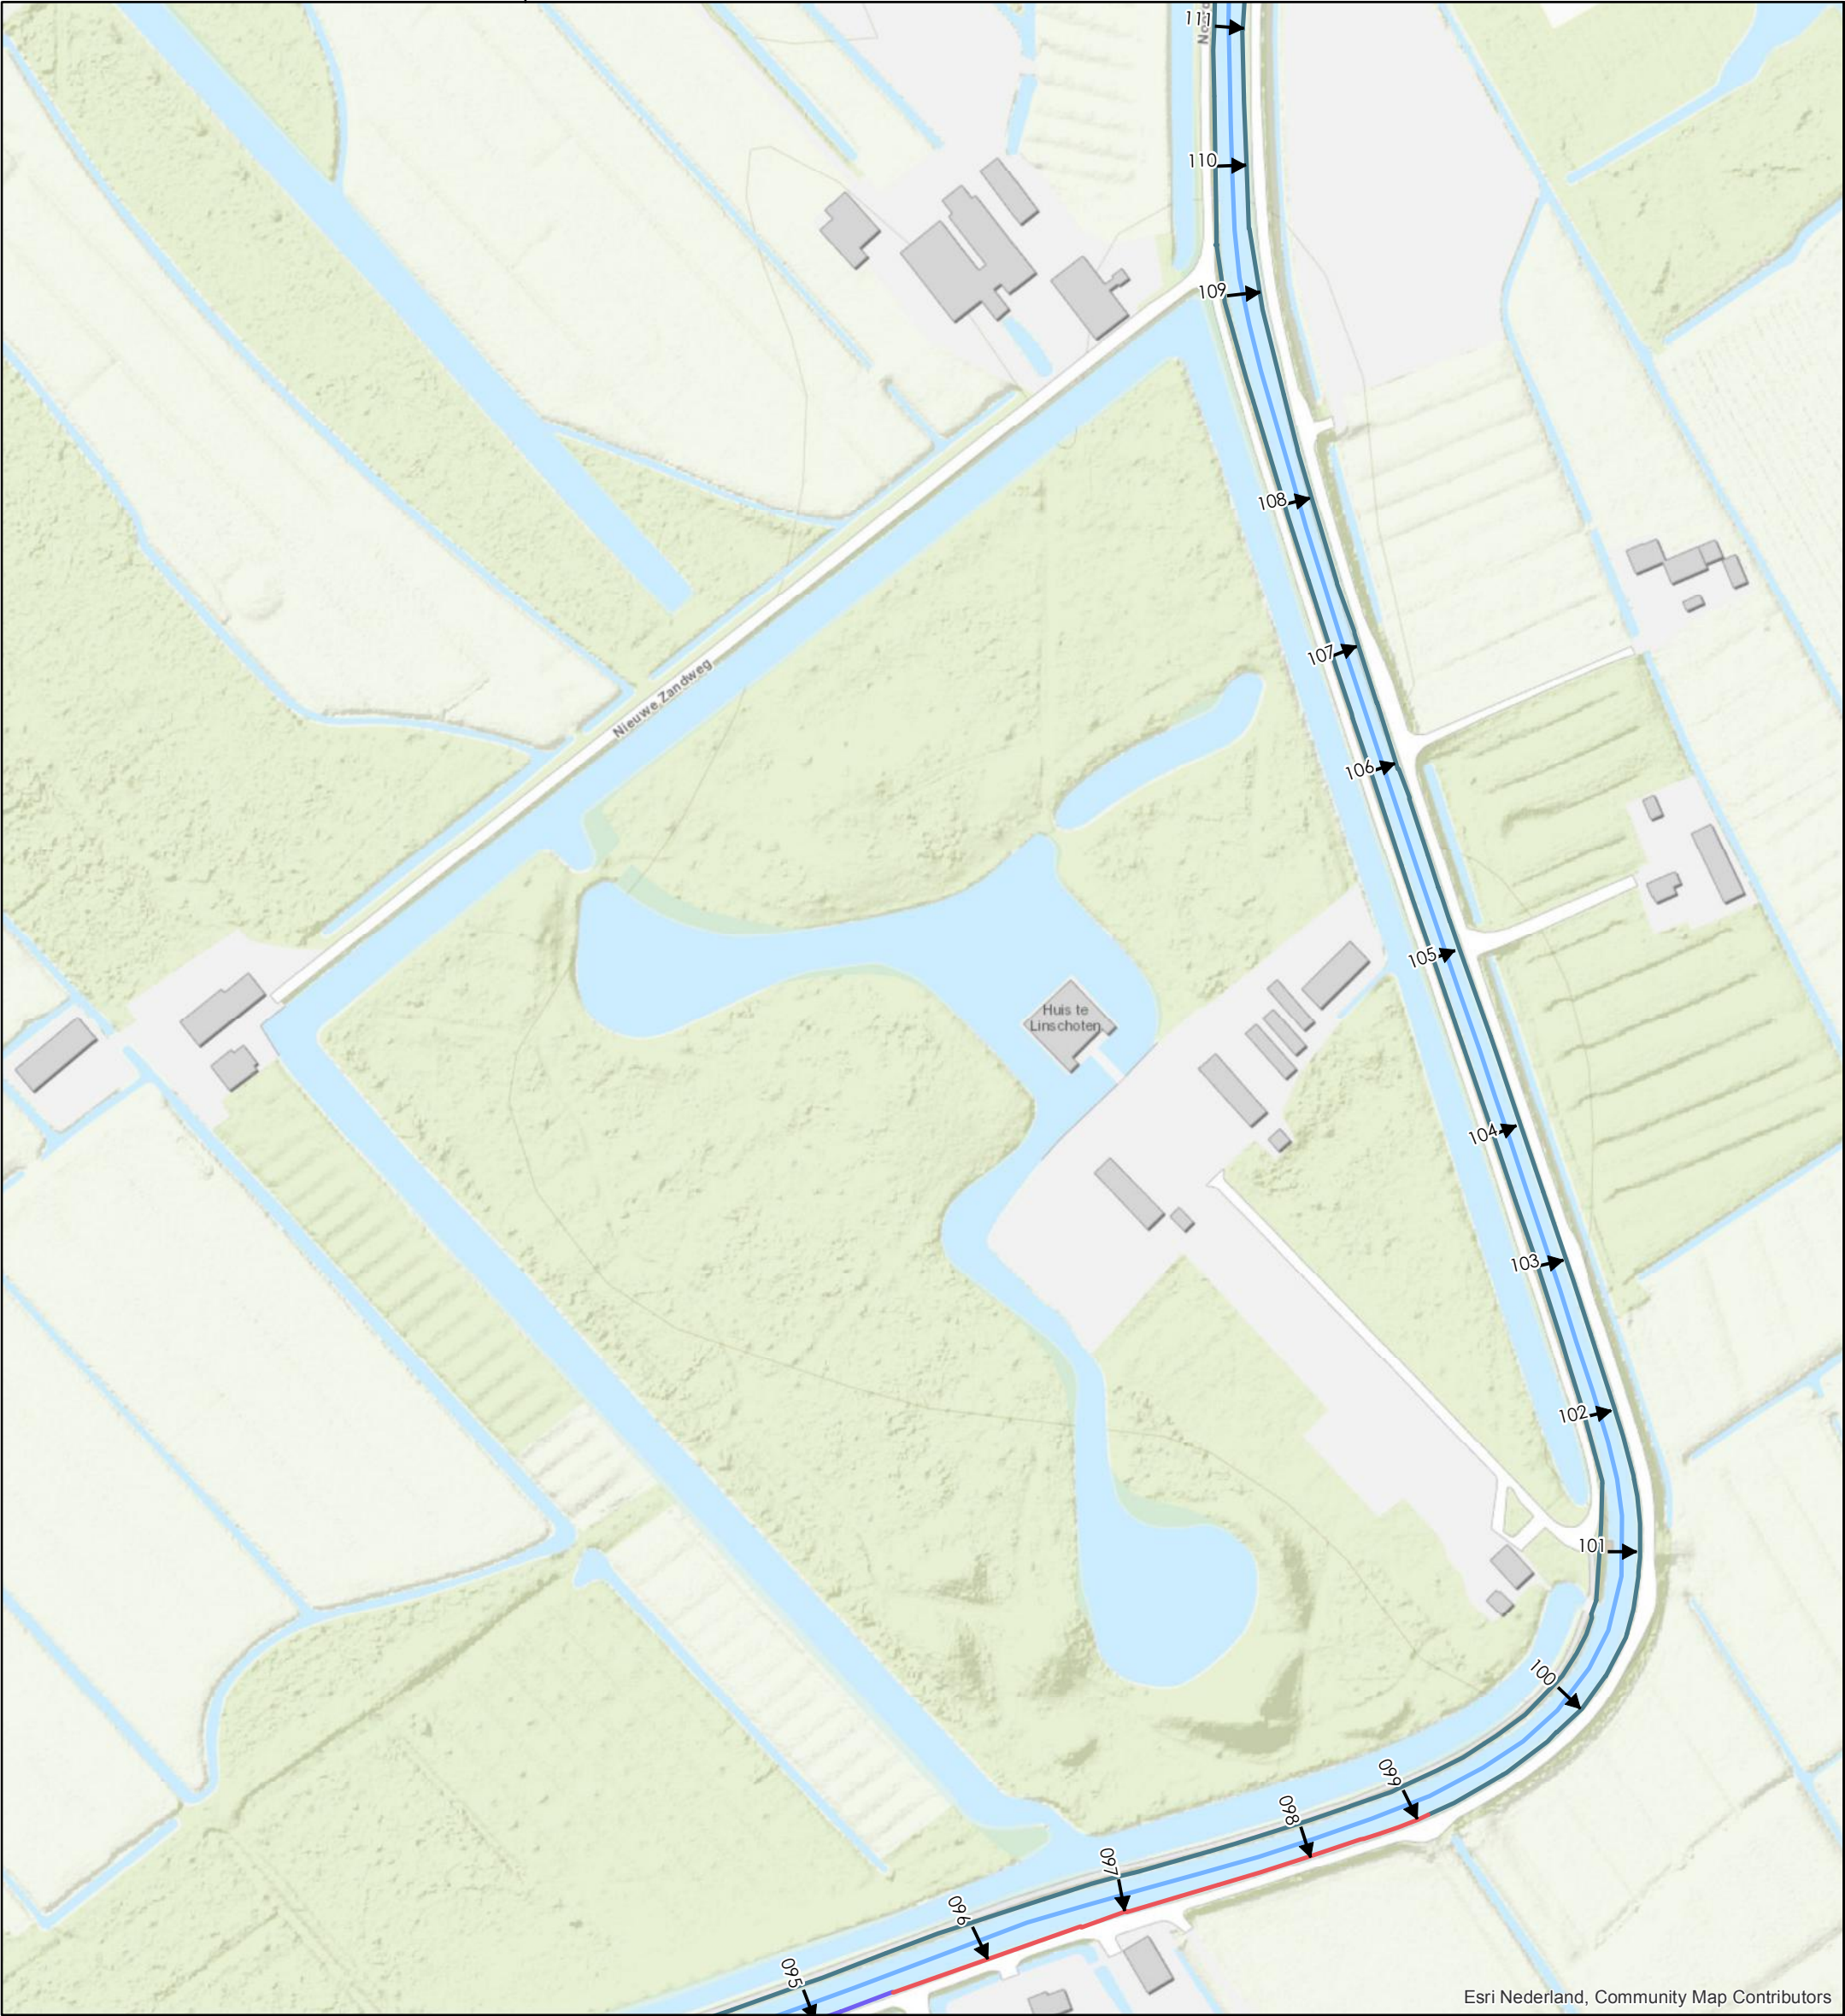

Esri Nederland, Community Map Contributors

Legenda

- Gemeente Montfoort
- Dwarsprofiel
- Beschoeiing
- Type 1a+b
- Type 1c
- Type 2a
- Type 2b
- Type 3b
- Watergang

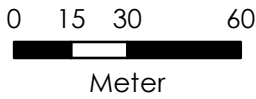

Opdrachtgever:		Gemeente Oudewater	
Project:		Ontwerp en bestek oeverconstructie Lange Linschoten	
Onderdeel:		Type beschoeiing	
	Tijhuis Ingenieurs BV	Schaal : 1:2.000	Tekeningnummer: T118126-TK-03.g
	Tel. Hoorn: 0229 272000	Formaat : A3	
	Tel. Amersfoort: 030 6868060	Getekend : I.T.	Datum : 09-11-2018
	E-mail: info@tijhuisingenieurs.nl www.tijhuisingenieurs.nl	Gecontroleerd : L.E.	