


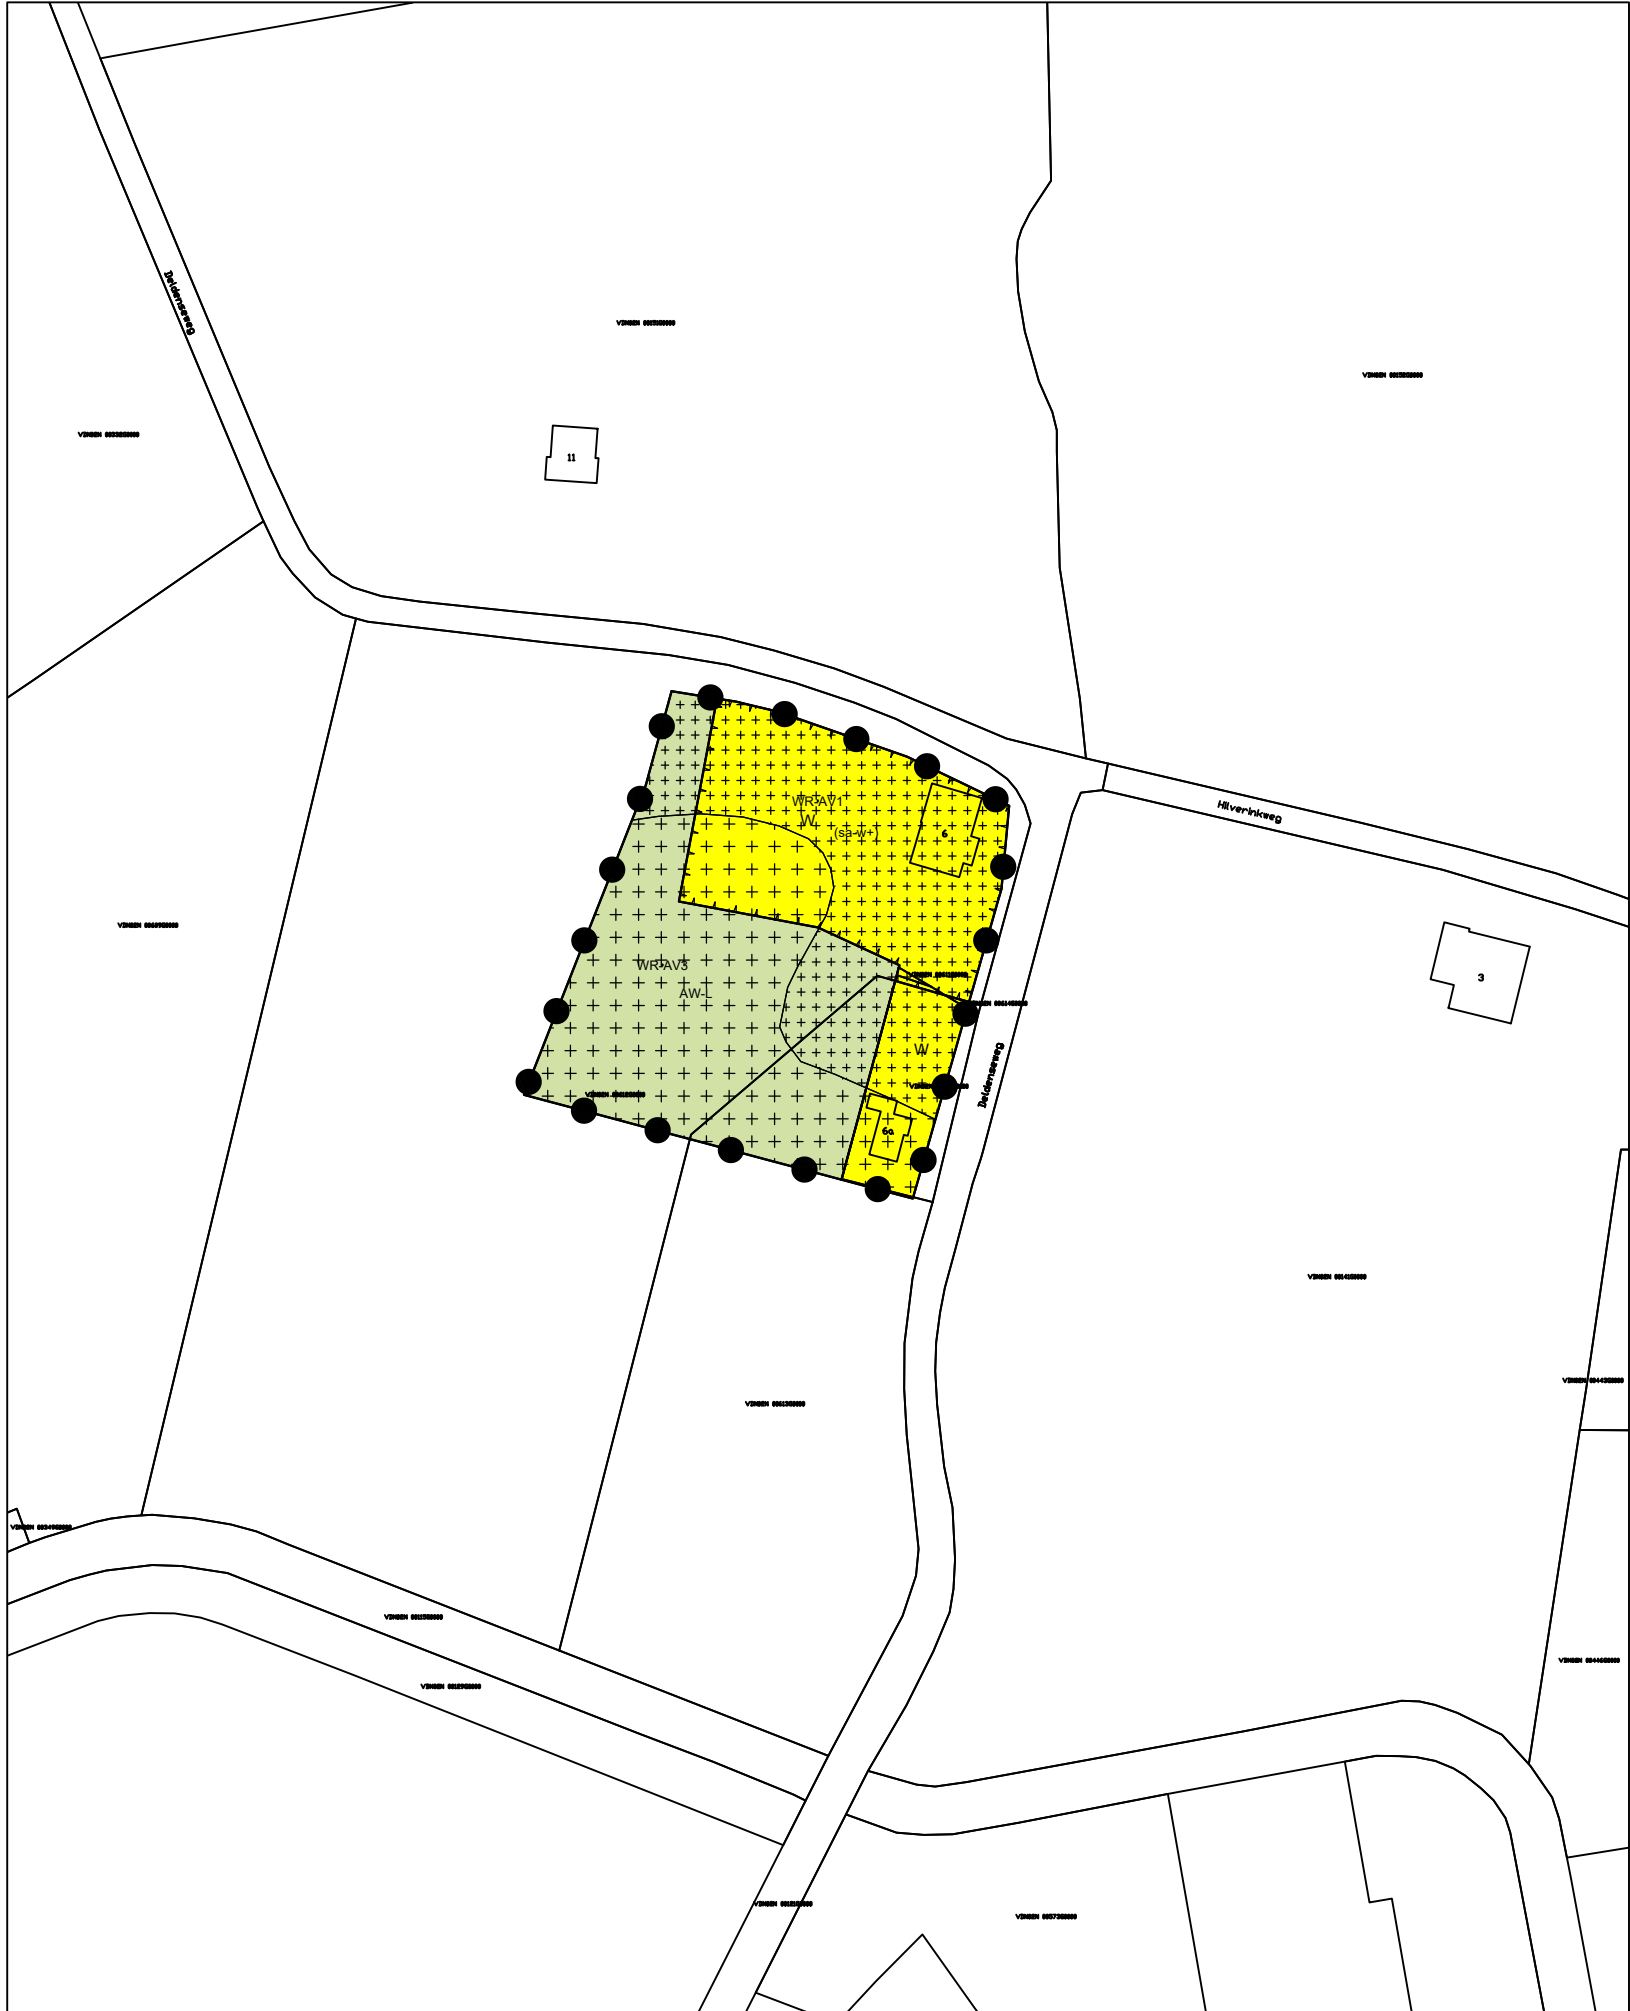


Plangebied

Landelijk gebied; Deldenseweg 6 en 6a Vorden

- AW-L Agrarisch met waarden - Landschap
- W Wonen
- Dubbelbestemmingen
 - WR-AV1 Waarde - Archeologische verwachting 1
 - WR-AV3 Waarde - Archeologische verwachting 3
- Functieaanduidingen
 - (sa-w+) specifieke vorm van agrarisch - wonen+

Verklaringen

ondergrond ontleend aan BGT

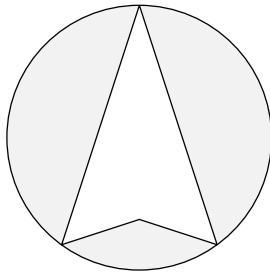

Statenlaan 8, 6828 WE Arnhem

GEMEENTE BRONCKHORST	
WIJZIGINGSPLAN	
LANDELIJK GEBIED; DELDENSEWEG 6 EN 6A VORDEN	

Kaart bestaat uit 1 blad		Tervisielegging dd.	nr.	Schaal	1 : 2000
Get. 28 sept. 2018	Tek. W.S.	Vaststelling door de Raad dd.	nr.	Formaat	A3
NL.IMRO.1876.WPL0002-ON01		Inwerkingtreding dd.	nr.	Projectcode	PCAL1