



PROJECT : Omleiding kermis Groshuizen
PROJECT NR. :
ONDERWERP : Tijdelijke verkeersmaatregelen

DATUM	19 MAART 2019	SCHAAL	1:10000	TEKENING NR.:
GETEKEND	Jan Nanne	FORMAAT	A-3	
STATUS	uitvoering	REVISIE		



Gemeente Koggenland
Middelhof 2 1648 JG De Goorn
Postbus 21 1633 ZG Avenhorn
Tel: 0225-548400 Fax: 0225-548484
www.koggenland.nl info@koggenland.nl

Groshuizen afgesloten
t/m kermis
van juli
t/m juli
huissnr. 75 bereikbaar
(90 x 130 cm)

info 2

Groshuizen afgesloten
t/m kermis
van juli
t/m juli
huissnr. 83 bereikbaar
(90 x 130 cm)

info 1



OMLEIDING
Dorpsstraat afgesloten
i.v.m. kermis
Doorgaand verkeer
volg 3

190 x 130 cm
A

OMLEIDING
Dorpsstraat afgesloten
i.v.m. kermis
Doorgaand verkeer
volg 2

190 x 130 cm
B

Dorpsstraat afgesloten
i.v.m. kermis
van aug
t/m aug

190 x 130 cm
info



PROJECT : Omleiding kermis Obdam

PROJECT NR. :

ONDERWERP : Tijdelijke verkeersmaatregelen



Gemeente Koggenland
Middenhof 2 1648 JG De Goorn
Postbus 21 1632 ZG Avenhorn
Tel: 0228-548400 Fac 0228-548484
www.koggenland.nl info@koggenland.nl

TEKENING NR.:

SCHAAL : 1:2500


FORMAAT : A-3

REVISIE :

10 MAART 2019

GETEKEND : Jan Nanne

STATUS : uitvoering

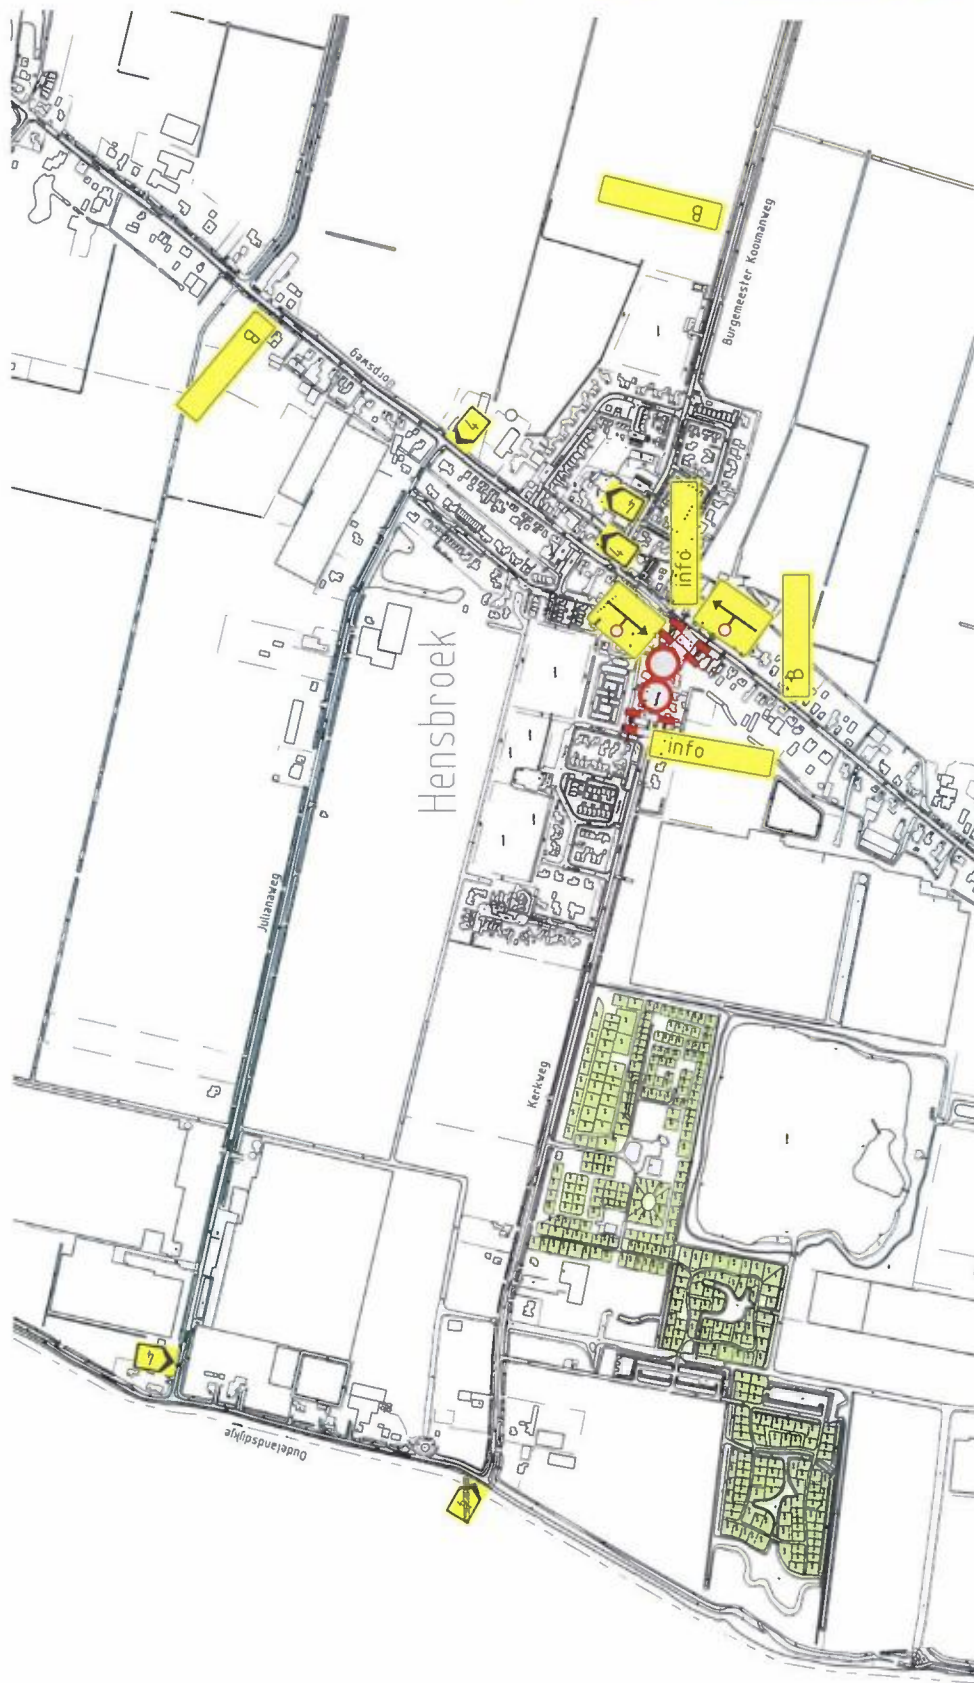

OMLEIDING

Kerkweg afgesloten
i.v.m. kermis
Doorgaand verkeer
volg

(90 x 130 cm)

B

Kerkweg afgesloten
i.v.m. kermis
van aug
t/m sept

(90 x 130 cm)

info

PROJECT : Omlleiding kermis Hensbroek

PROJECT NR. :

ONDERWERP : Tijdelijke verkeersmaatregelen

DATUM : 19 MAART 2019

TEKENING NR.:

SCHAAL : 1:10000

GETEKEND : Jan Nanne

FORMAAT : A-4

STATUS : uitvoering

REVISIE :



Gemeente Koggenland
Middenhof 2 1648 JG De Goorn
Postbus 21 1633 ZG Avenhorn
Tel: 0229-548400 Fax: 0229-548484
www.koggenland.nl info@koggenland.nl