


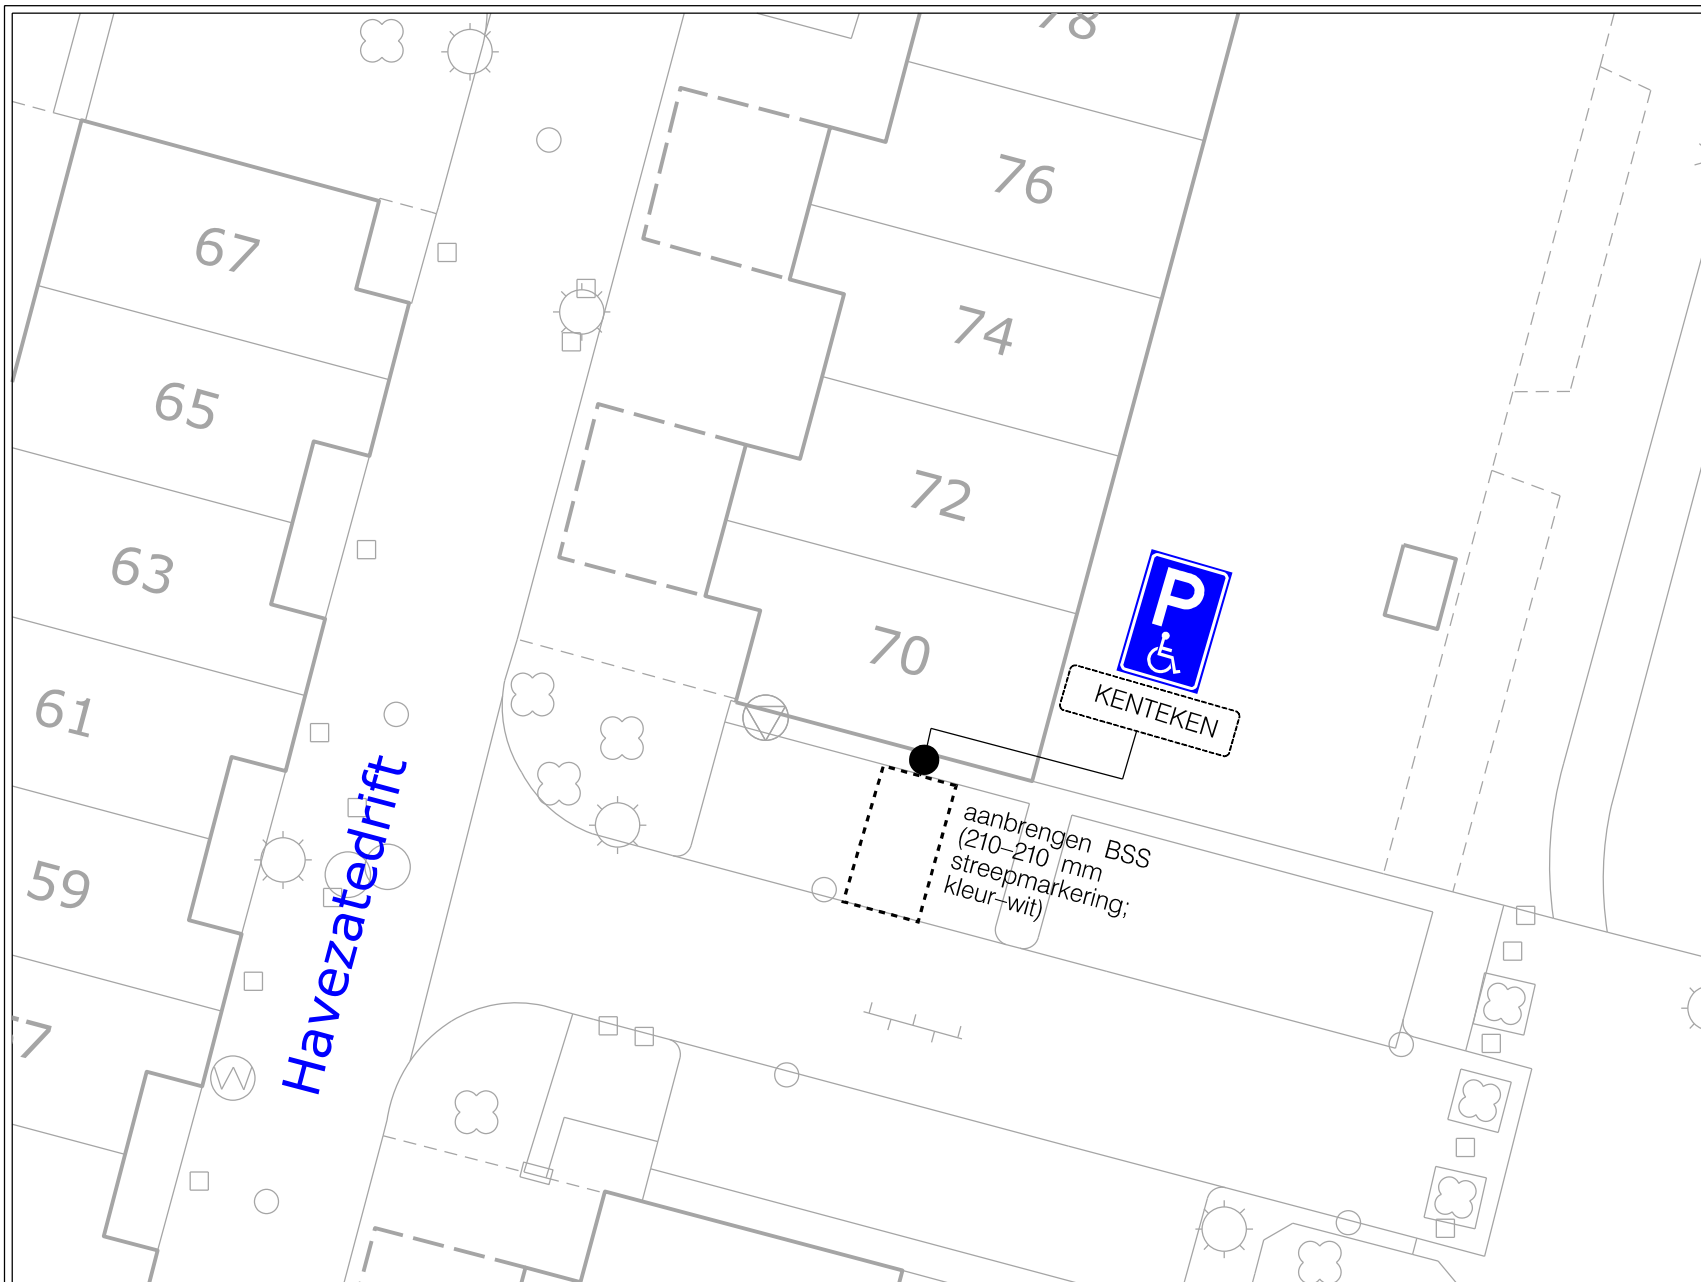

VERKEERSBESLUIT



Nummer:
IBGRY-Bz-IPP-00038

Nr.	Model	Aantal
E06		1 st.
OB309		1 st.

Datum: 06-12-2018

Locatie: Batau zuid - Havezatedrift

Besluit tot instellen van: individuele gehandicaptenparkeerplaats

Nieuwegein

OPENBAAR DOMEIN

