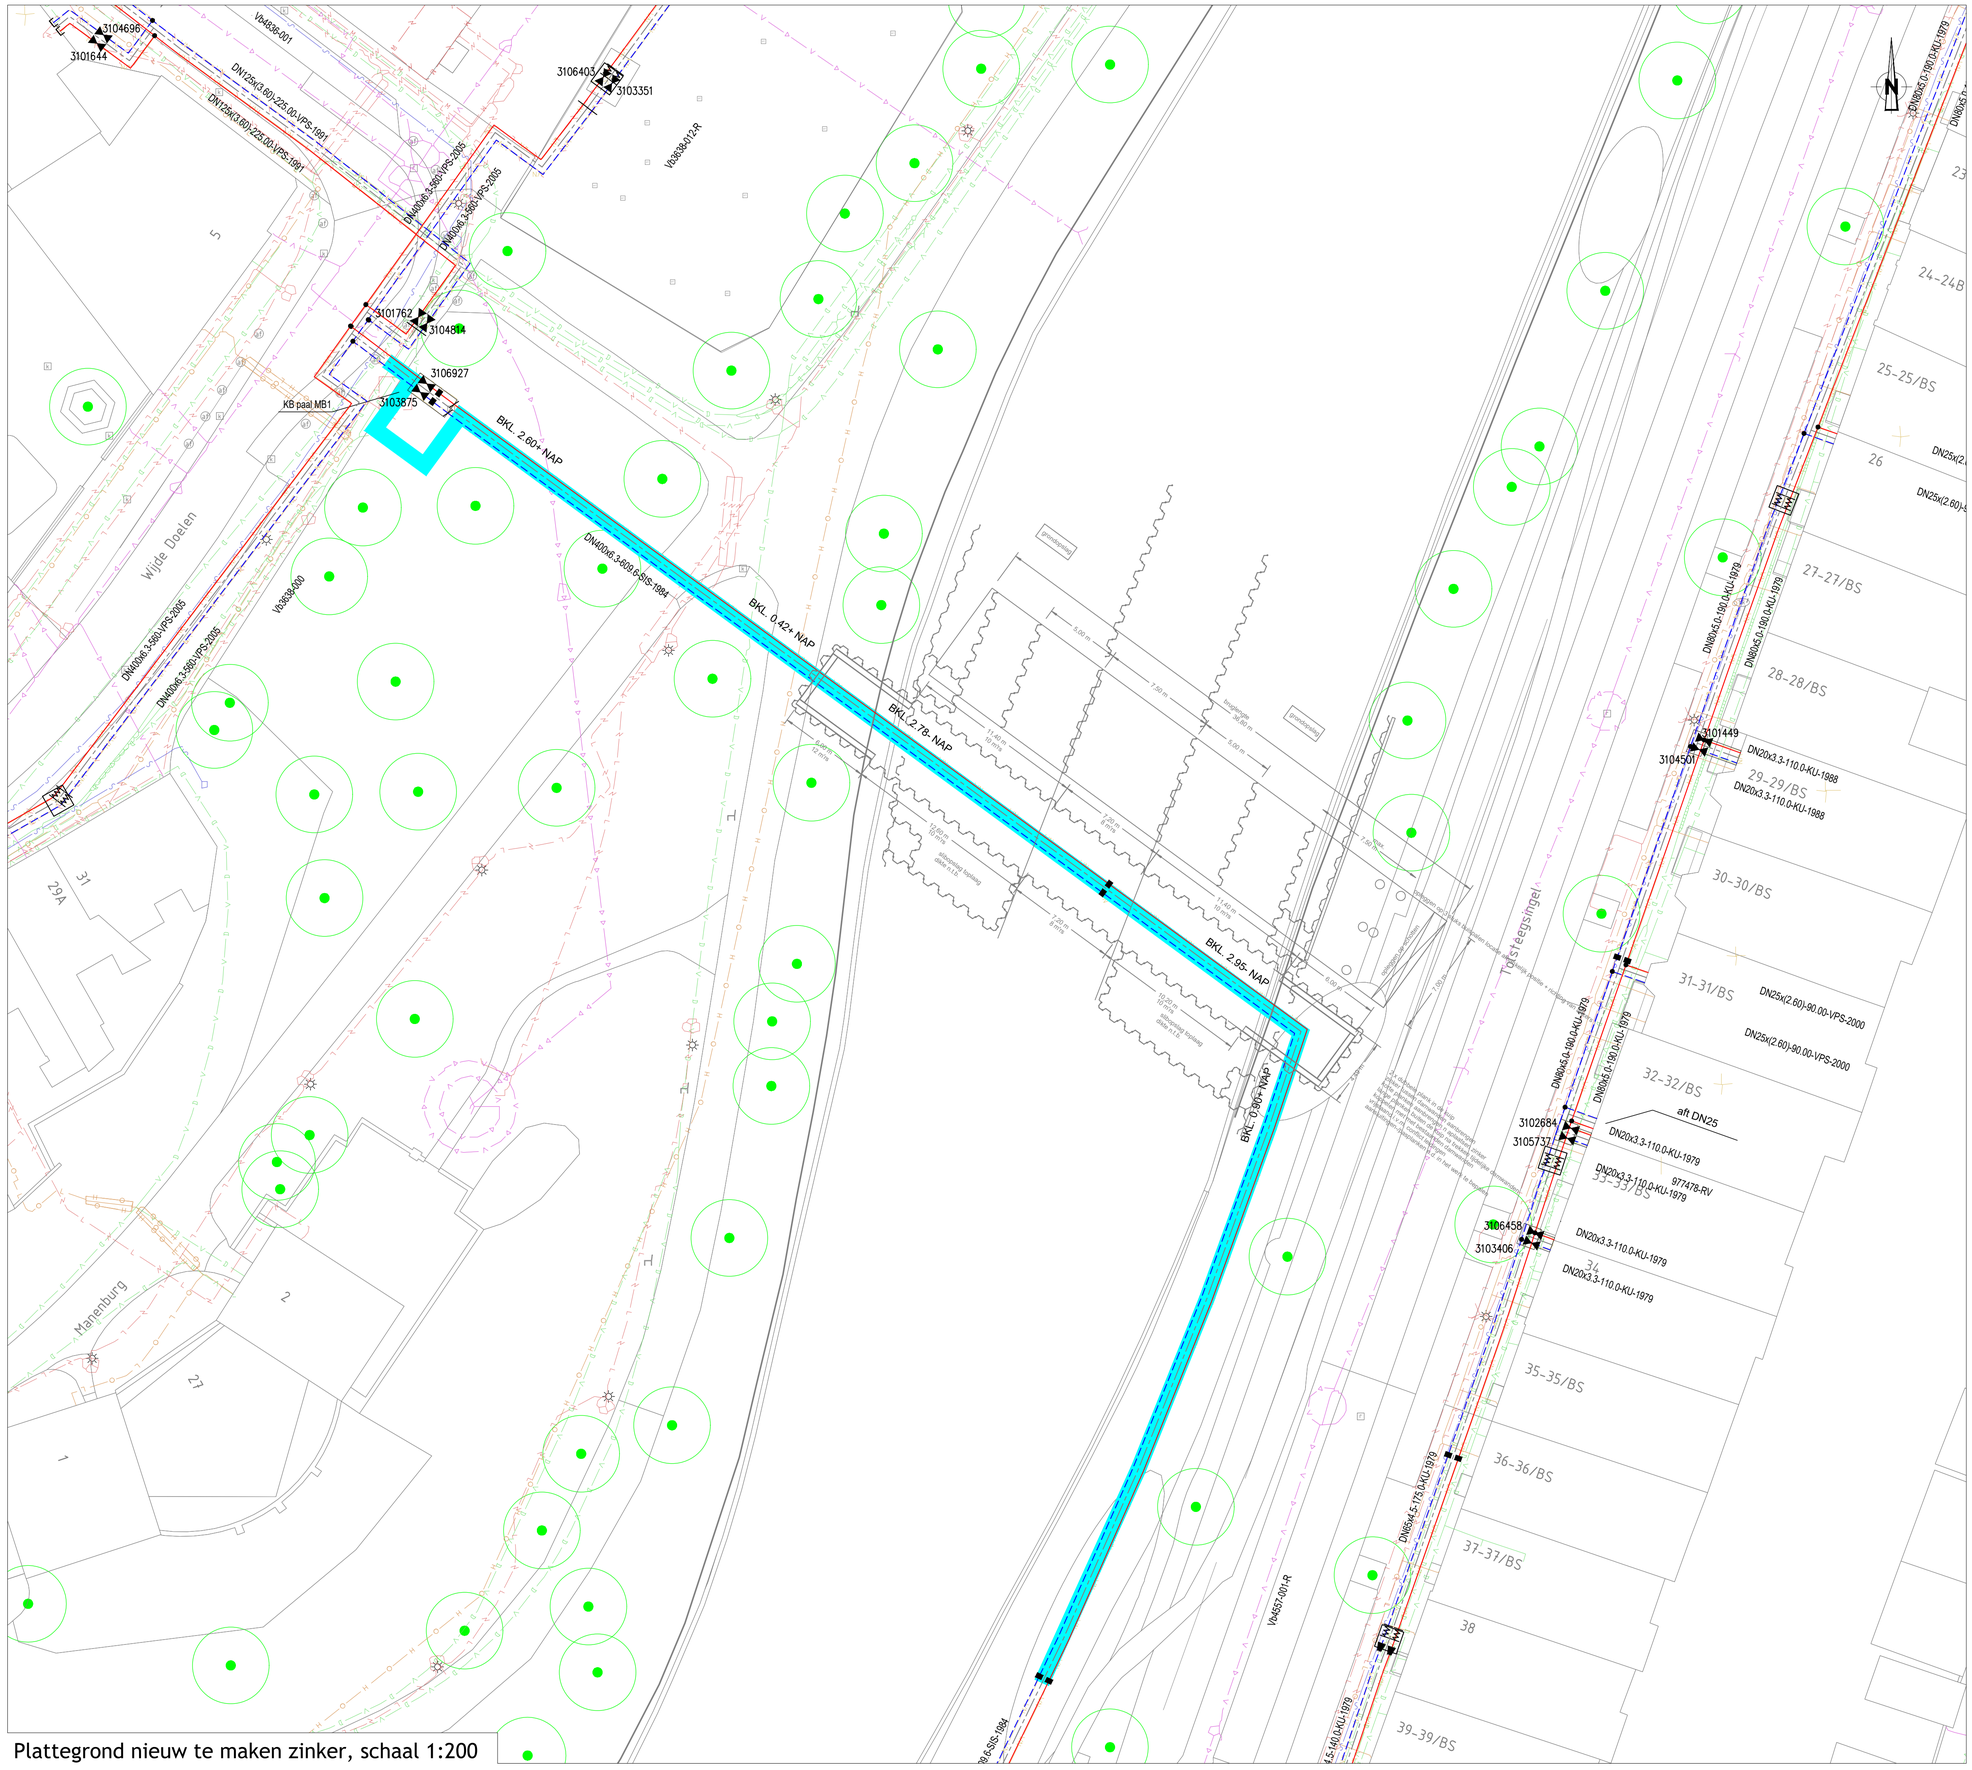

Plattegrond nieuw te maken zinker, schaal 1:200

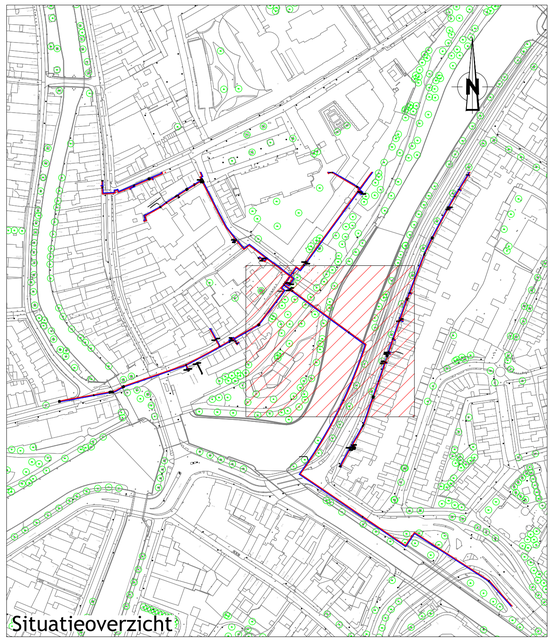

Situatieoverzicht

LEGENDA K&L

- PETROCHEMIE
- BUISLEIDING GEVAARLIJKE INHOUD
- DATATRANSPORT
- GAS HOGE DRUK
- GAS LAGE DRUK
- HOOGSPANNING
- LAAGSPANNING
- LANDELIJK HOOGSPANNINGSNET
- MIDDENSPANNING
- OVERIG
- PERSRIOOL
- RIOOL (VRIJVERVAL)
- WARMTE
- WATERLEIDING
- WEES (ONBEKEND)

ALLE VERMELDE MATEN ZIJN INDICATIEF, HIERAAN KUNNEN GEEN RECHTEN WORDEN ONTLEEND.

Versie	Omschrijving	Get.	Gec.	Datum
c				
b				
a				
0	Concept d.d. 19-02-2019			

Zinker Wijde Doelen

Wijde Doelen, Utrecht

Vervanging Zinker SV-leiding DN400

Overzichtstekening

Rotterdam ENGINEERING

RE Rotterdam Engineering BV
www.rotterdamengineering.nl
info@rotterdamengineering.nl
010 - 254 02 00

Projectcode:	Tekeningnummer:				
RS18007-23	RS18007-23-SV-TT01				
Fase: --	Status: --	Formaat: A1	Schaal: 1:200	Blad: 1 van 1	Rev.: 0