

Straatnaambesluit

Registratienummer: 19.05925
Datum: 21 maart 2019

VERZONDEN 21 MRT 2019

Het college van burgemeester en wethouders van de gemeente Nieuwkoop

Gelet op

- artikel 108 van de Gemeentewet en artikel 2 van de Verordening naamgeving en nummering (adressen) Nieuwkoop 2007;
- artikel 6 van de Wet basisregistraties adressen en gebouwen, waarin gemeenten onder andere wordt opgedragen openbare ruimten vast te stellen;


heeft besloten met ingang van 21 maart 2019 de straatnamen Damstaete en Polderdreef in de kern Langeraar in Ter Aar toe te kennen, zoals aangegeven op bijgaande plattegrond.

Met vriendelijke groet,
Namens burgemeester en wethouders,

Tom Vianen
teamleider leefomgeving

Kopie aan:

- PostNL in DEN HAAG
- OASEN Zuid-Holland
- Liander
- ZIGGO
- Meldkamer
- SVHW
- Rijkswaterstaat
- Gemeente Nieuwkoop:
 - afdeling Puza: Functioneel Beheer
 - afdeling ROG: Jacqueline van der Salm
 - afdeling BOR: Rob Veelenturf
Ronald de Rooij
Toezicht & Handhaving

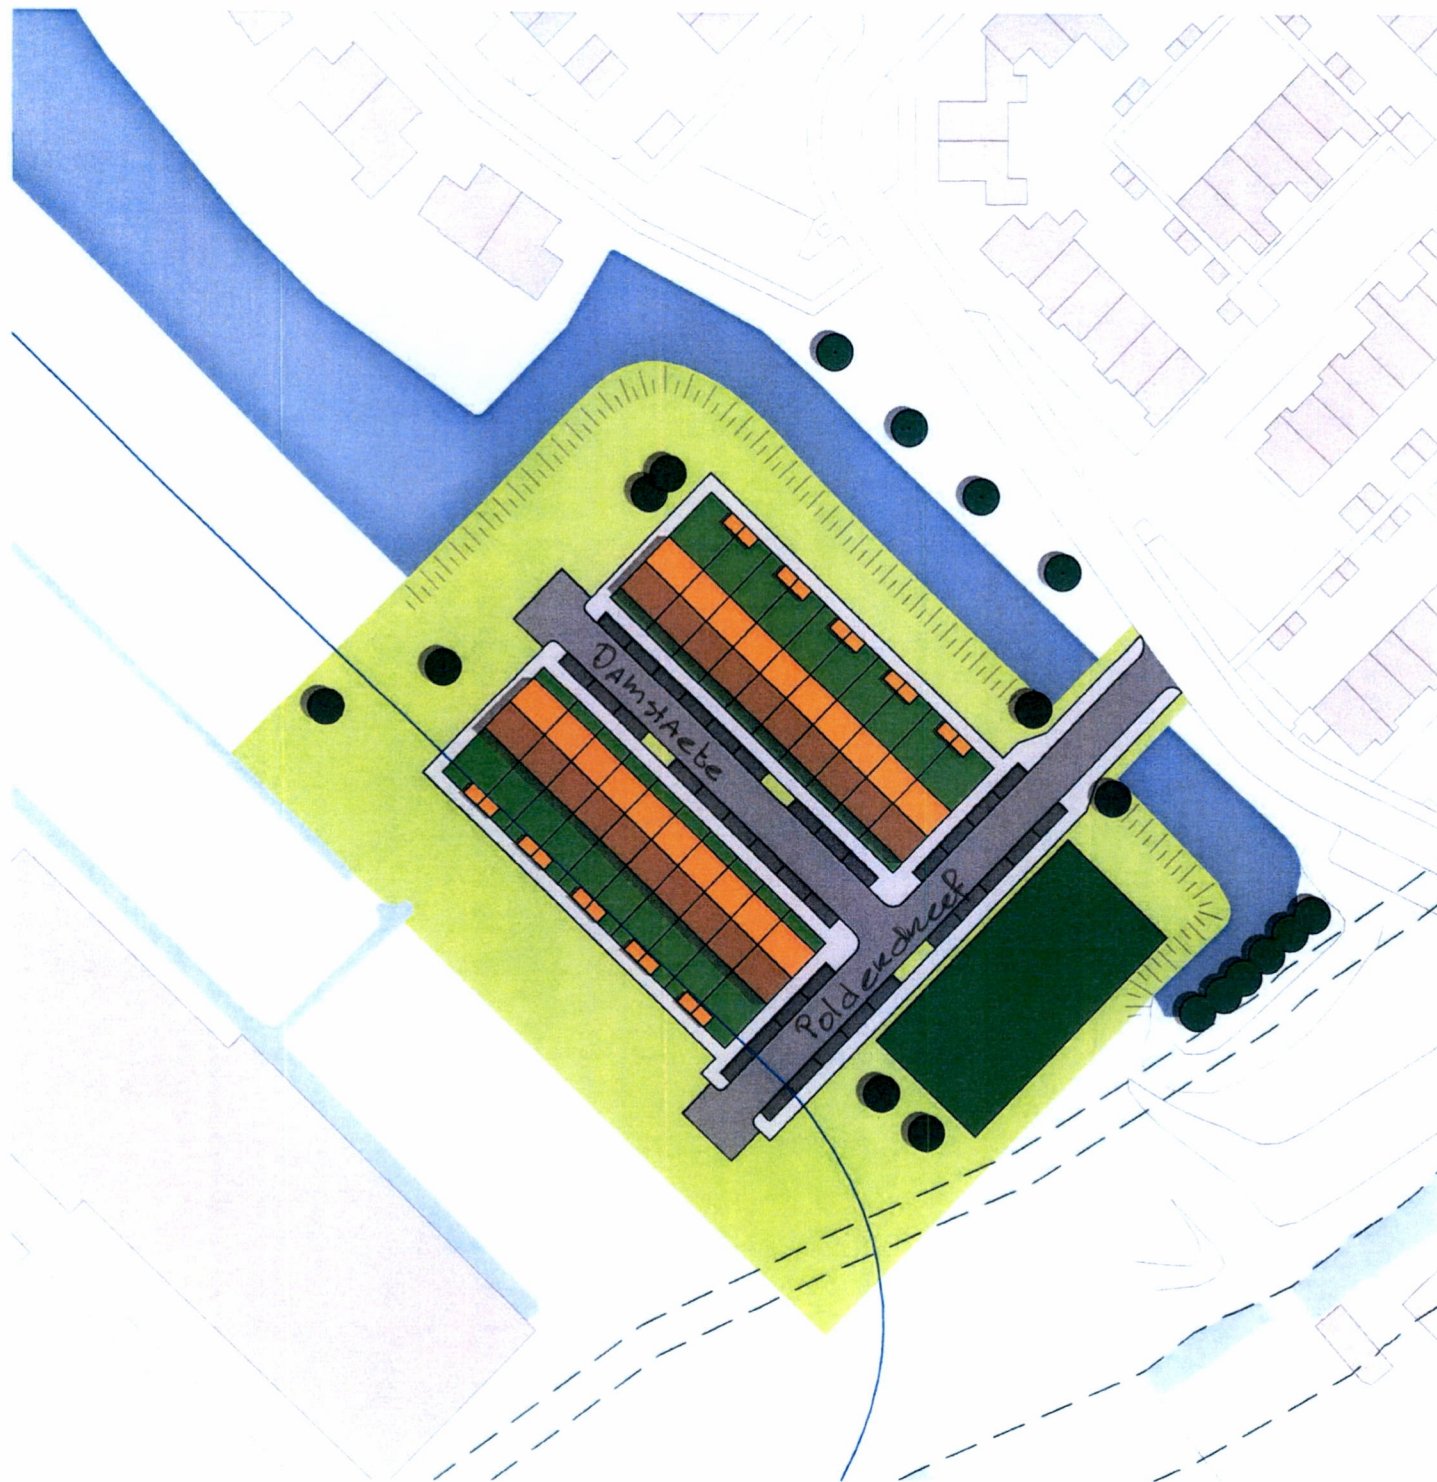

-  Woningen
-  Trapveldje
-  Rijweg
-  Parkeren
-  Trottoir
-  Parkrand
-  Bestaande bomen
-  Nieuwe bomen
-  Water
-  Hindercirkel
-  Talud dijk
-  Omgeving