




VERKEERSBESLUIT

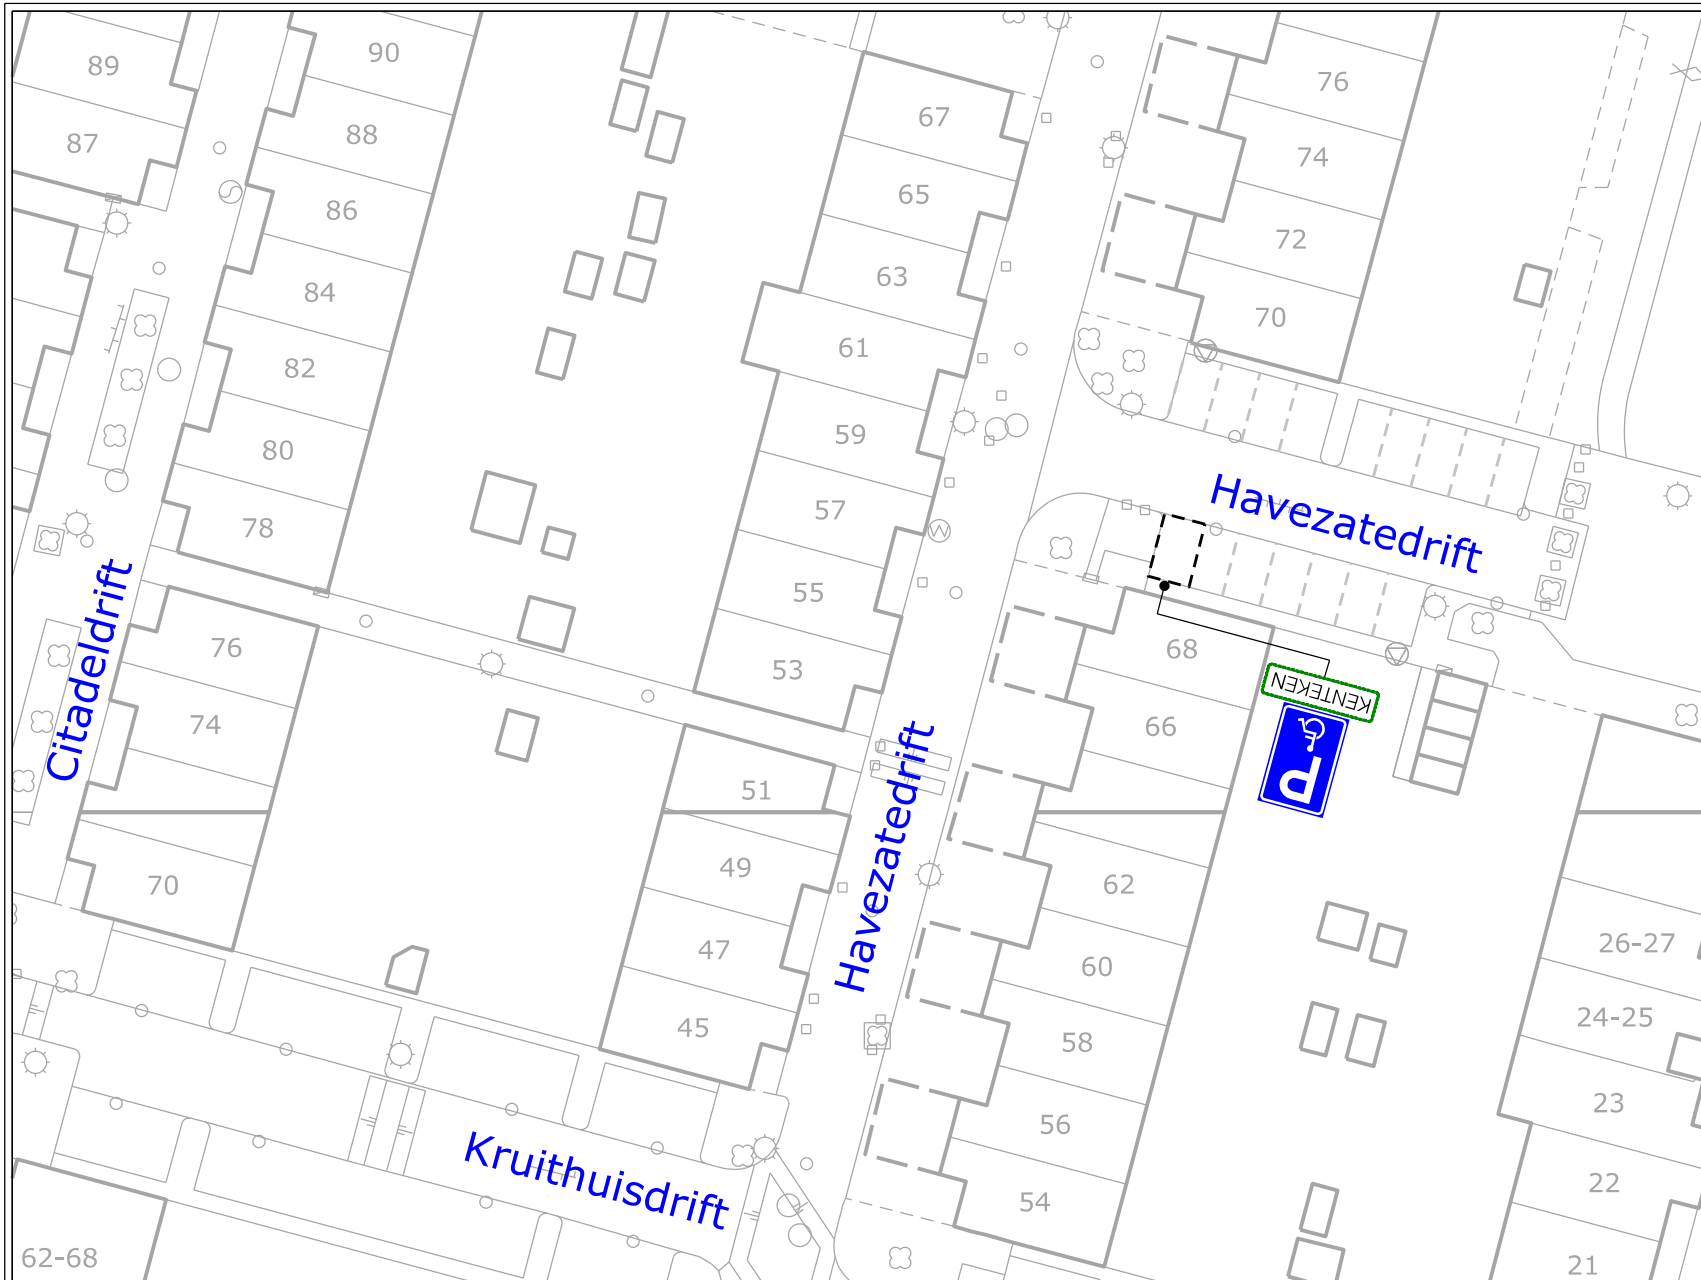

Nummer:
IBGRY-Bz-IPP-00035

Nr.	Model	Aantal
E08		1 st.
OB309		1 st.

Datum: 02-07-2018

Locatie: Batau zuid - Havezatedrift

Besluit tot instellen van: individuele gehandicaptenparkeerplaats

Nieuwegein

OPENBAAR DOMEIN

