




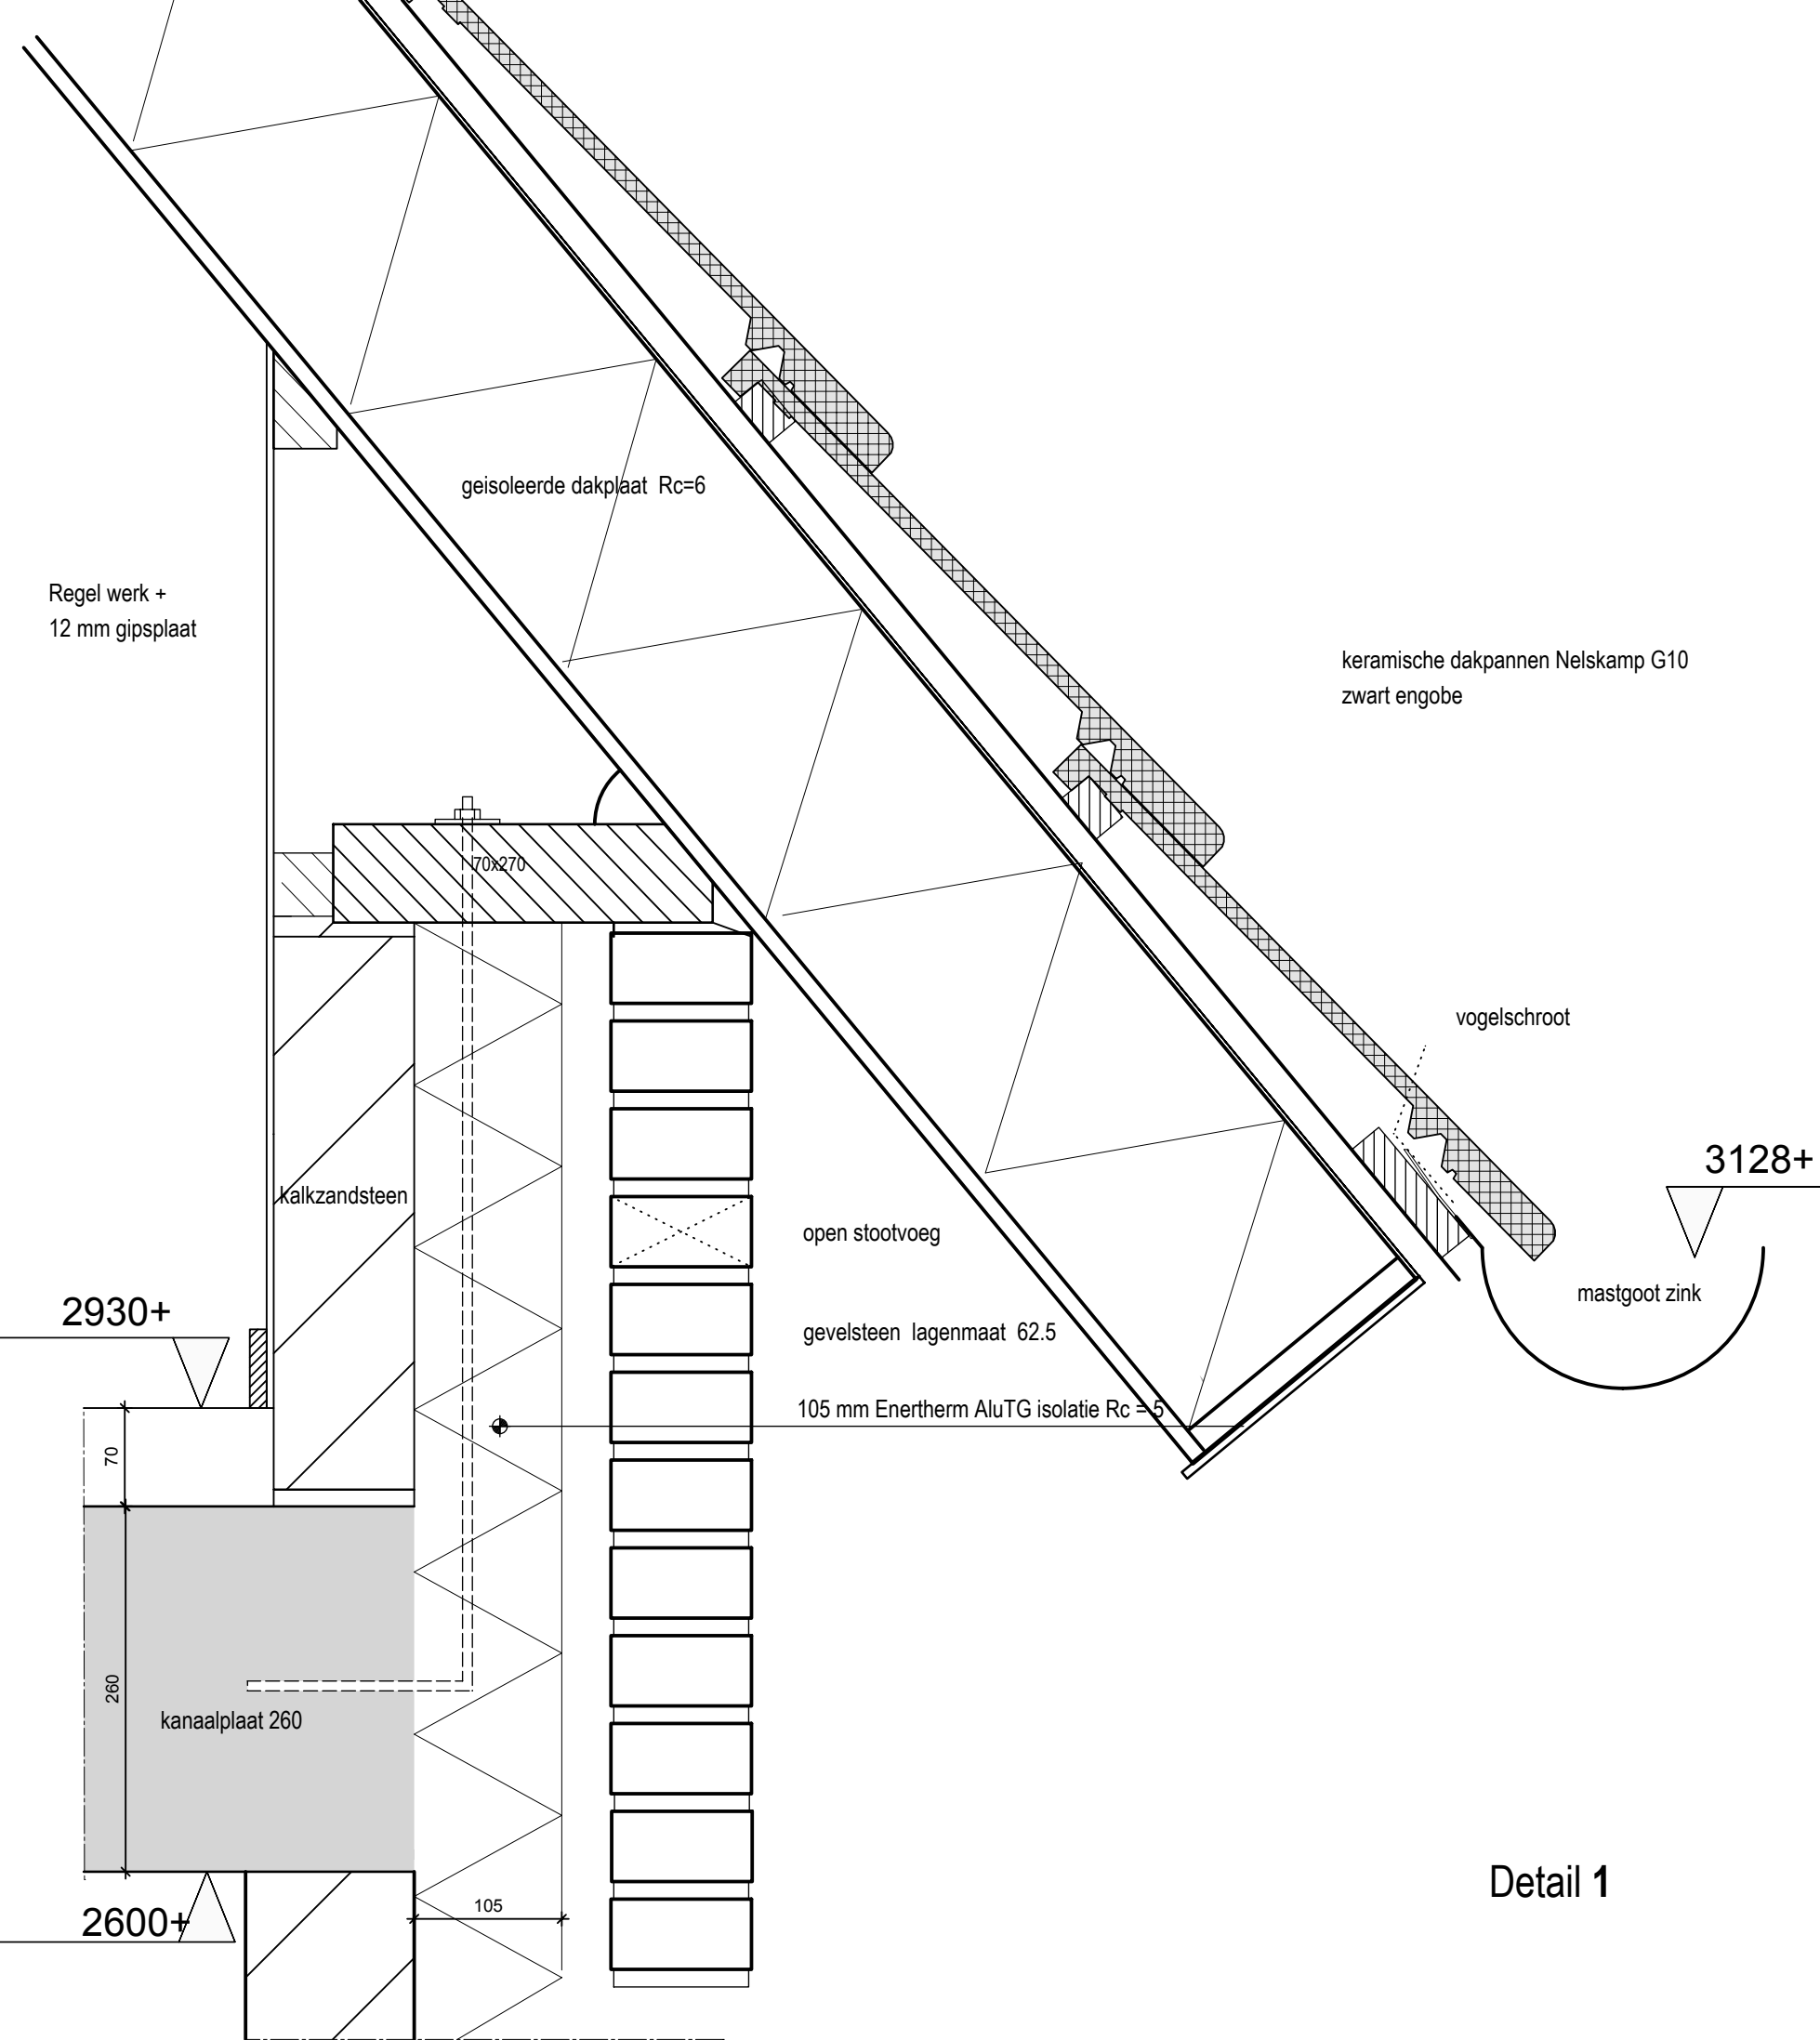


Detail 1

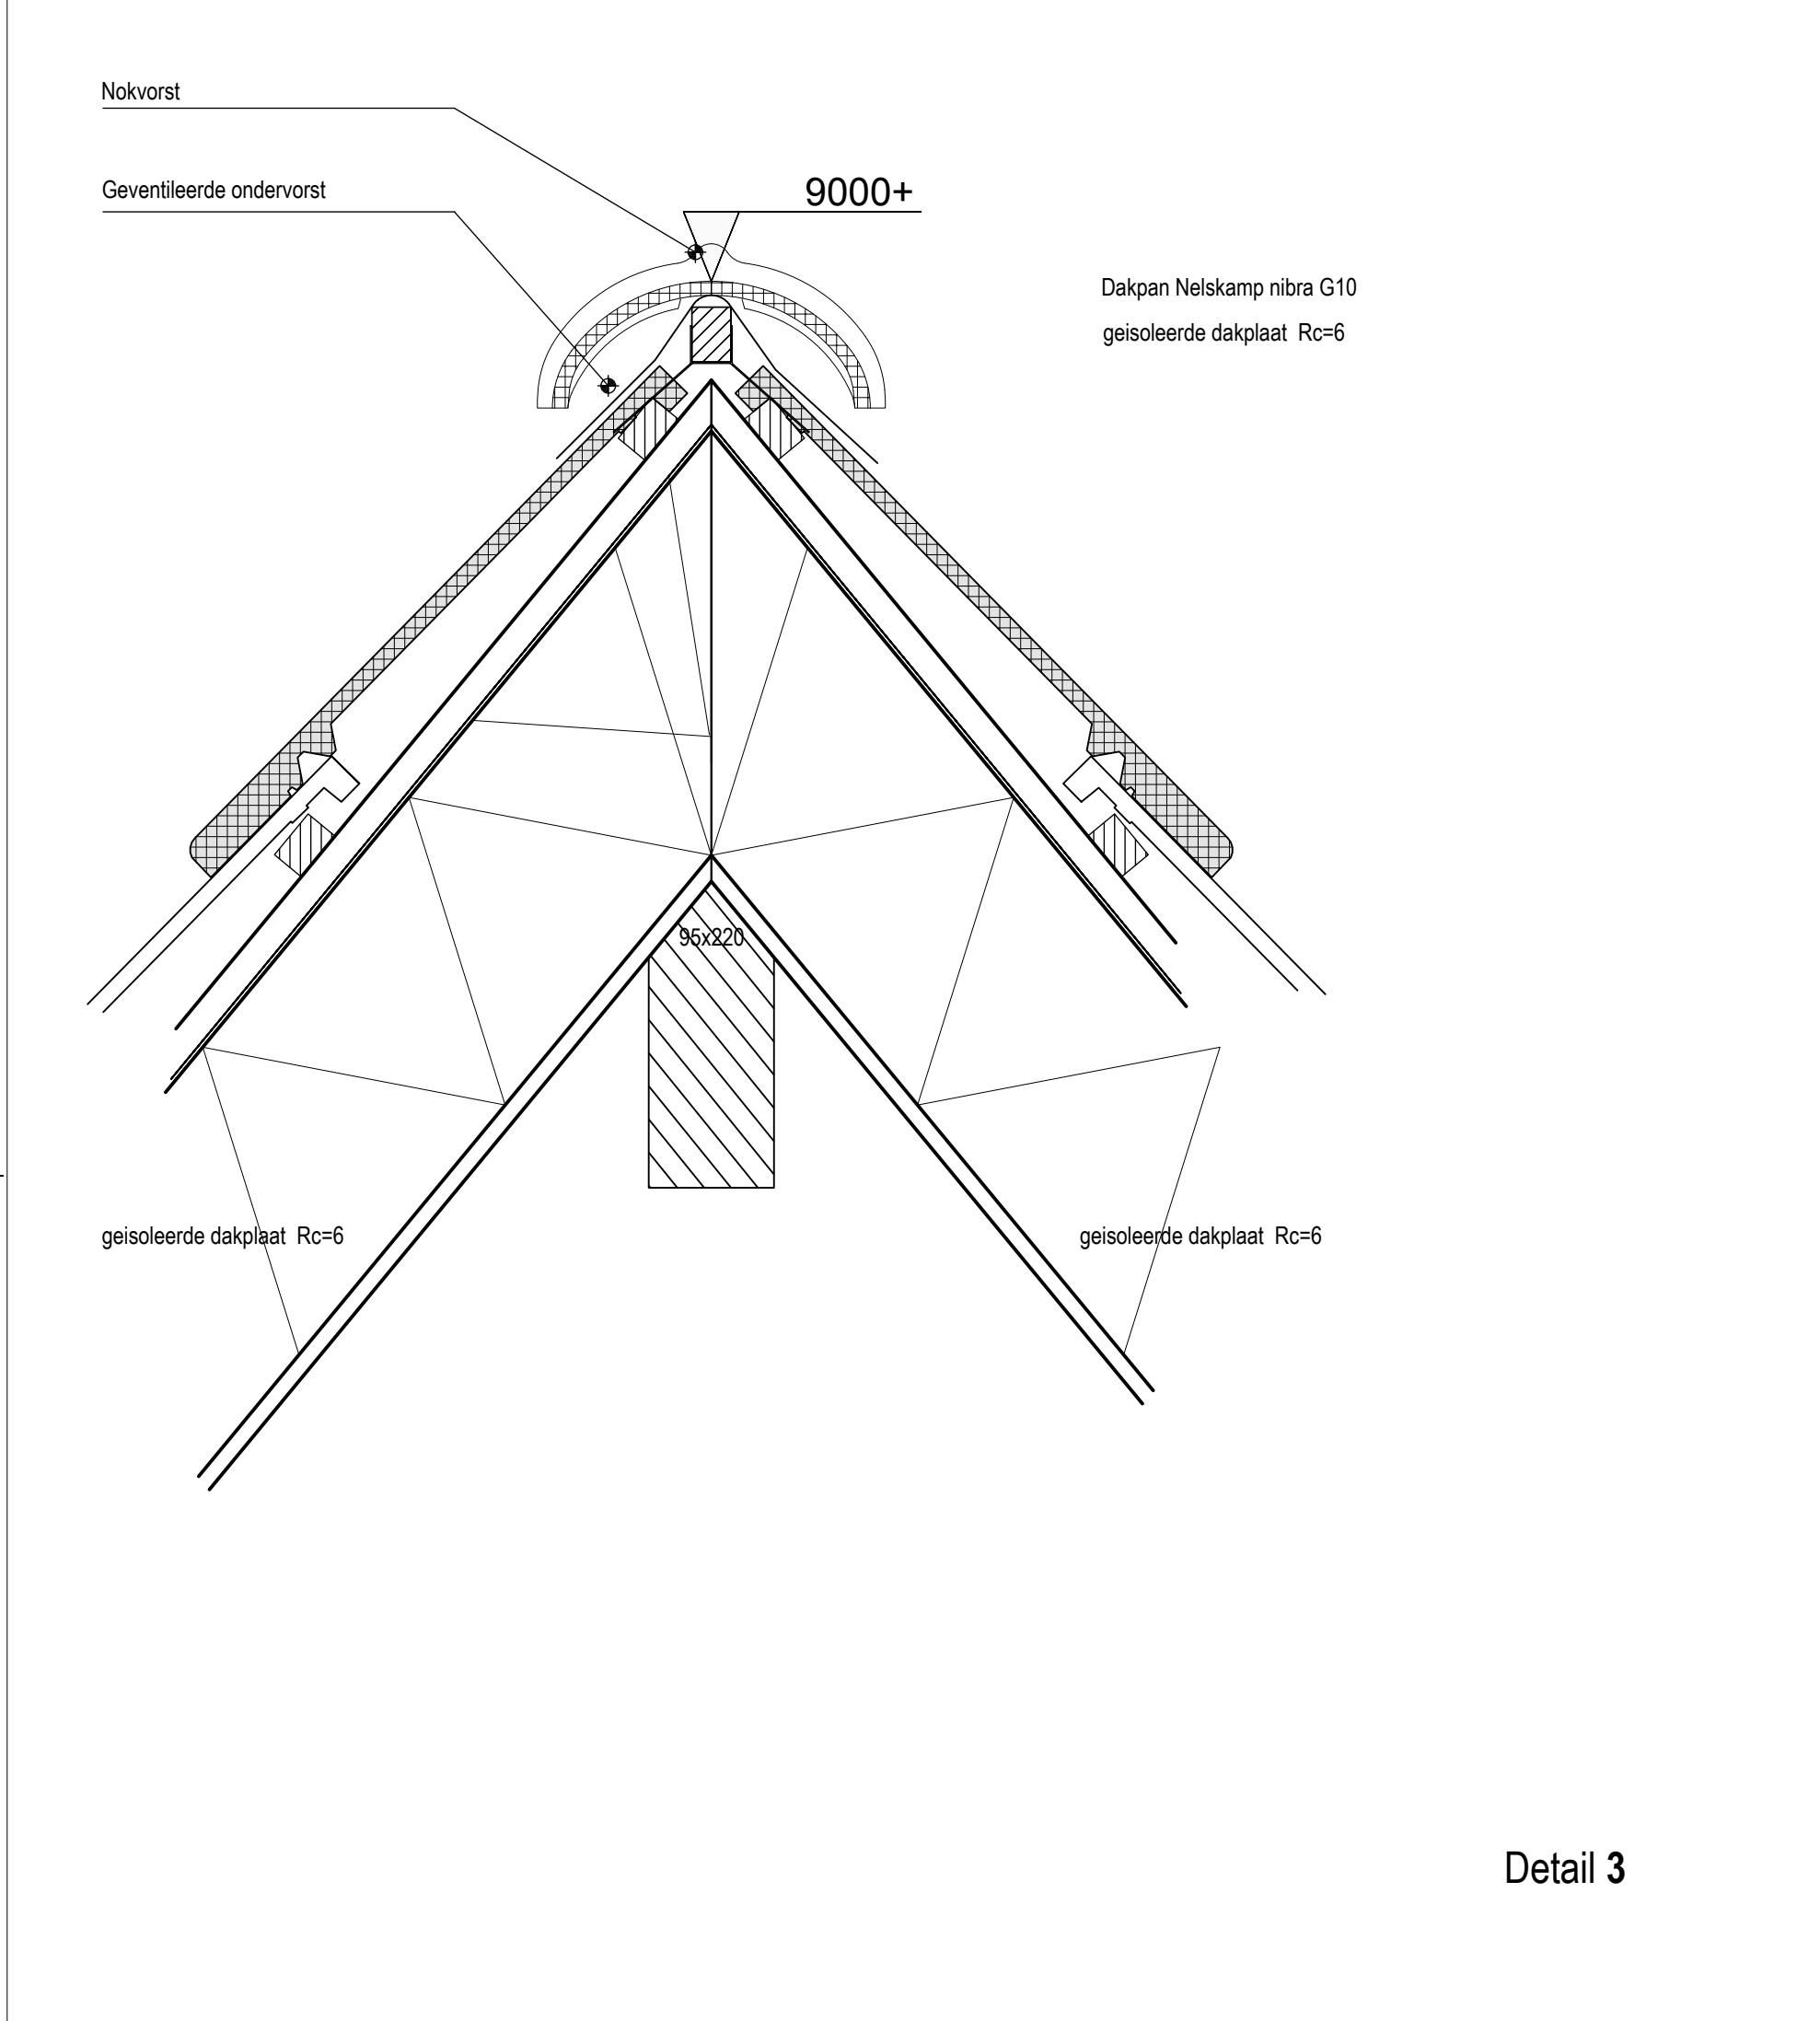


Detail 3

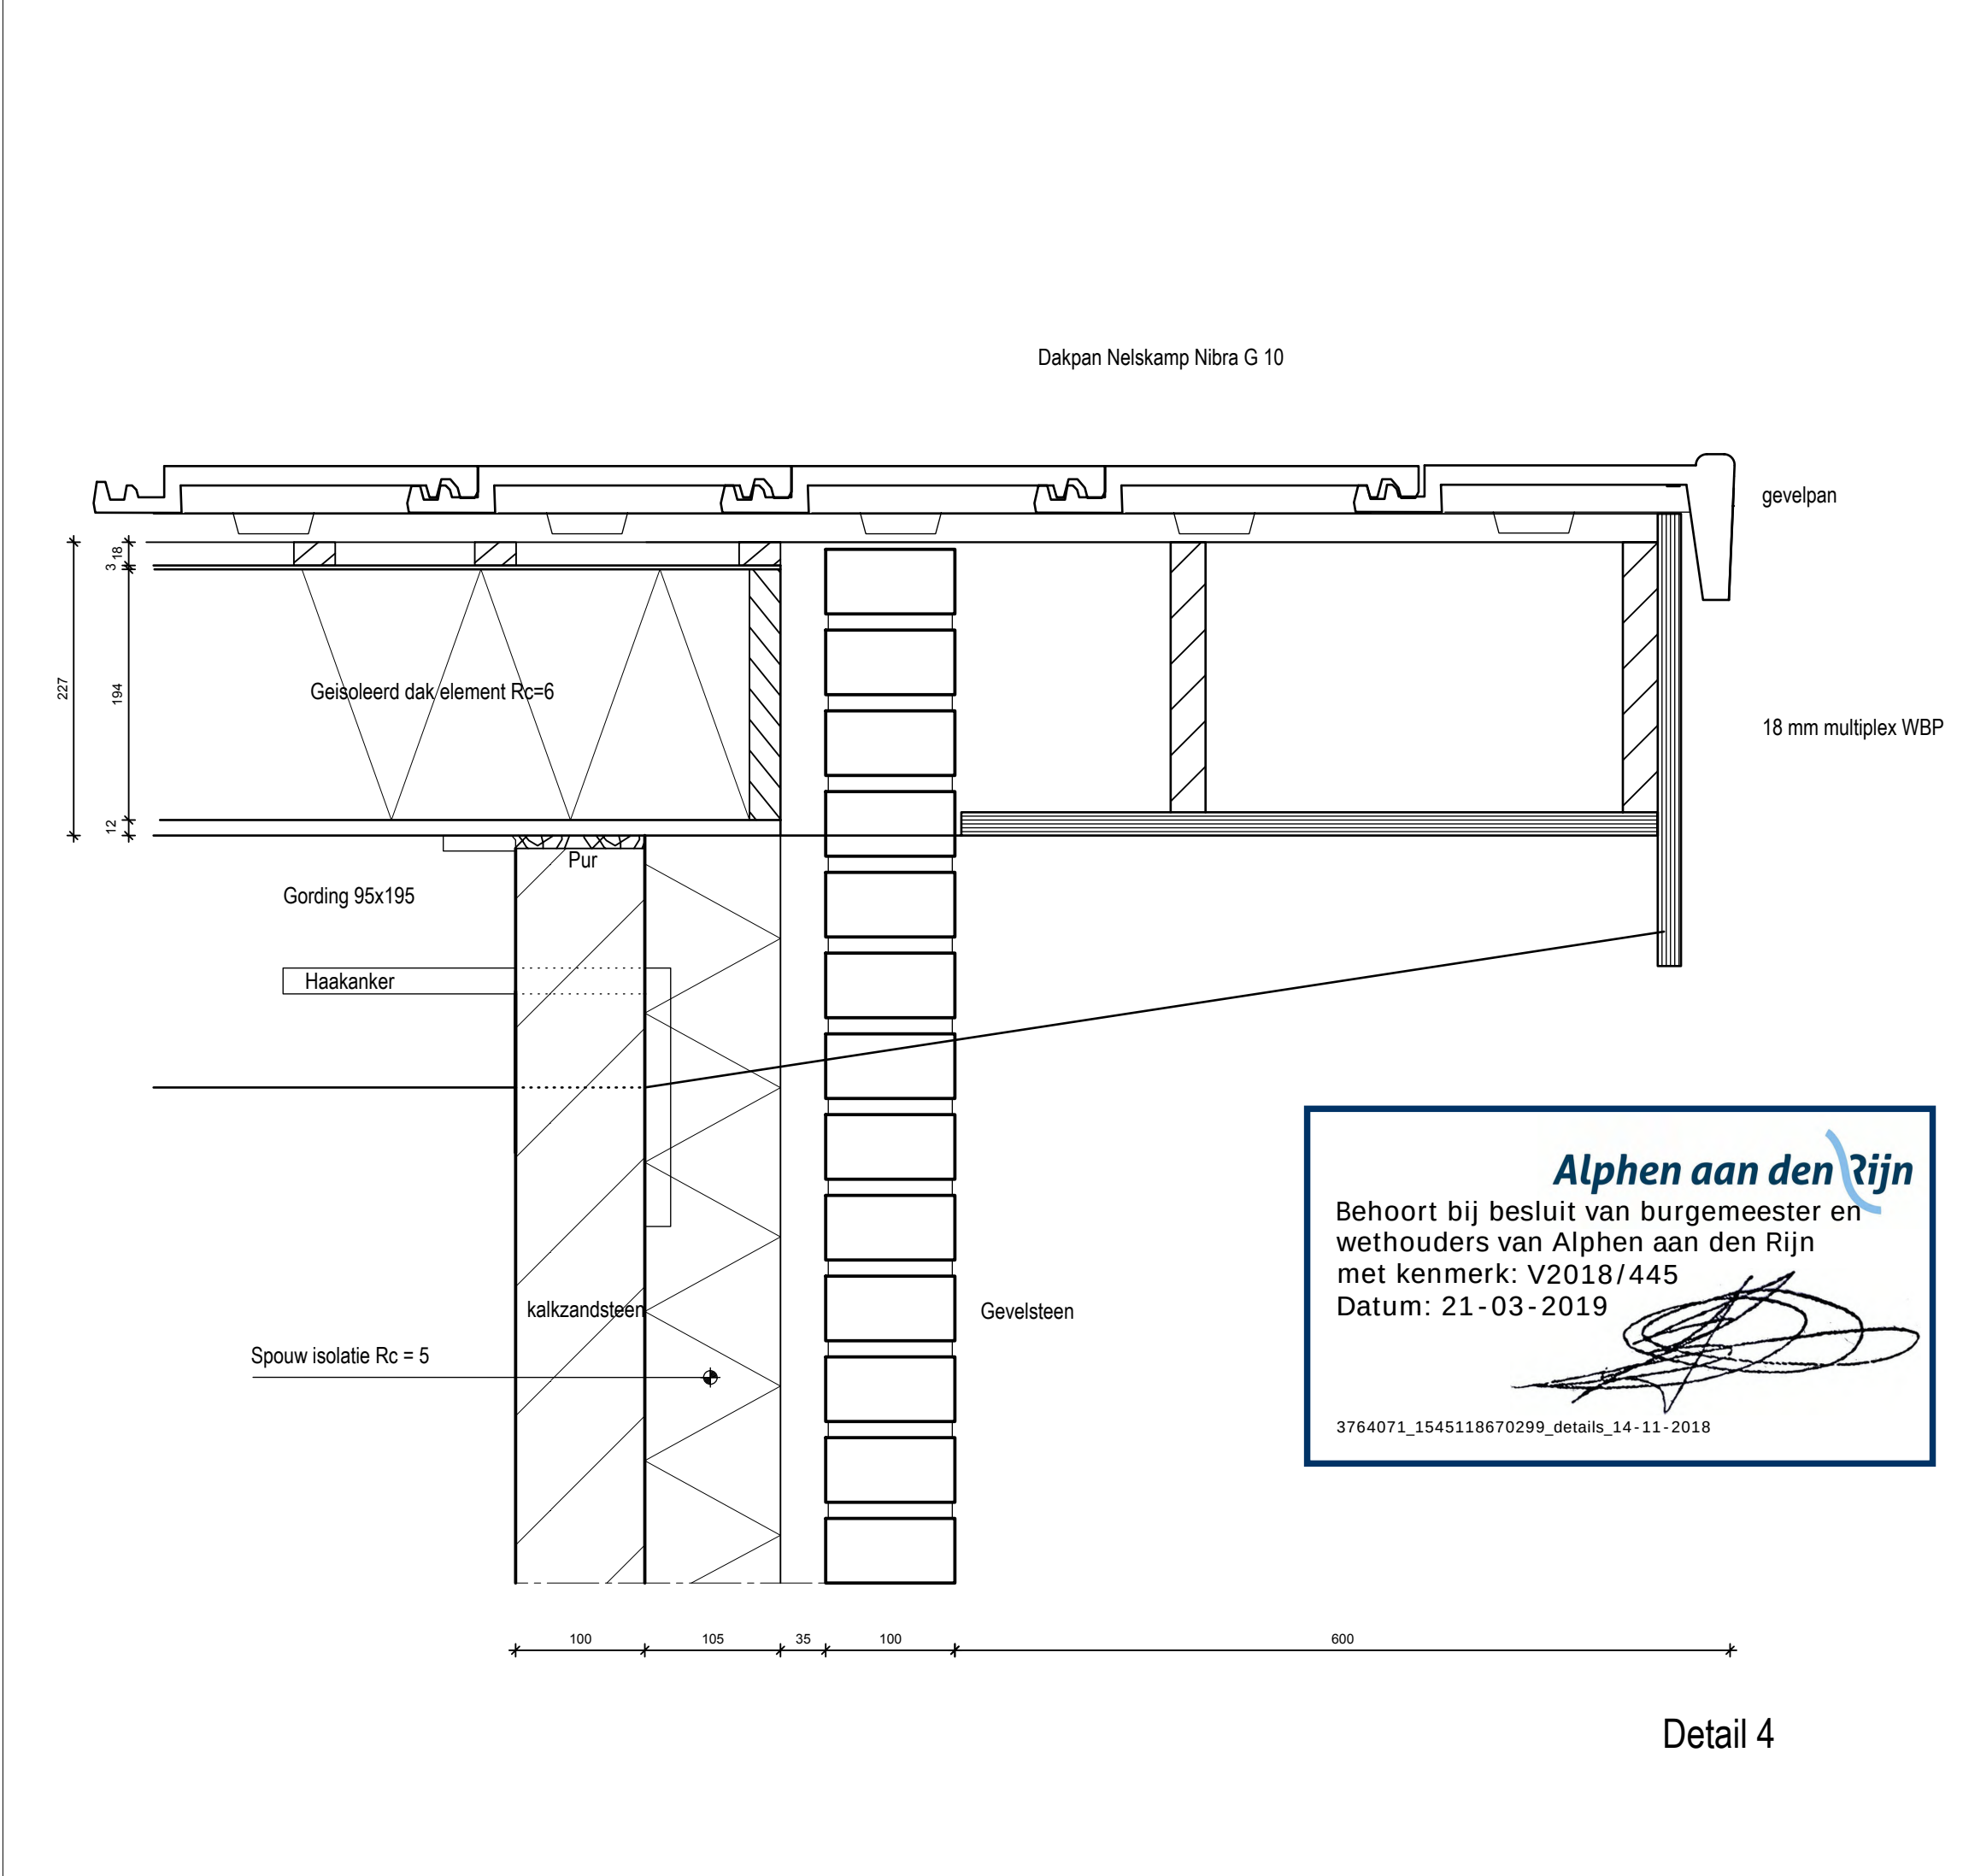


Detail 4

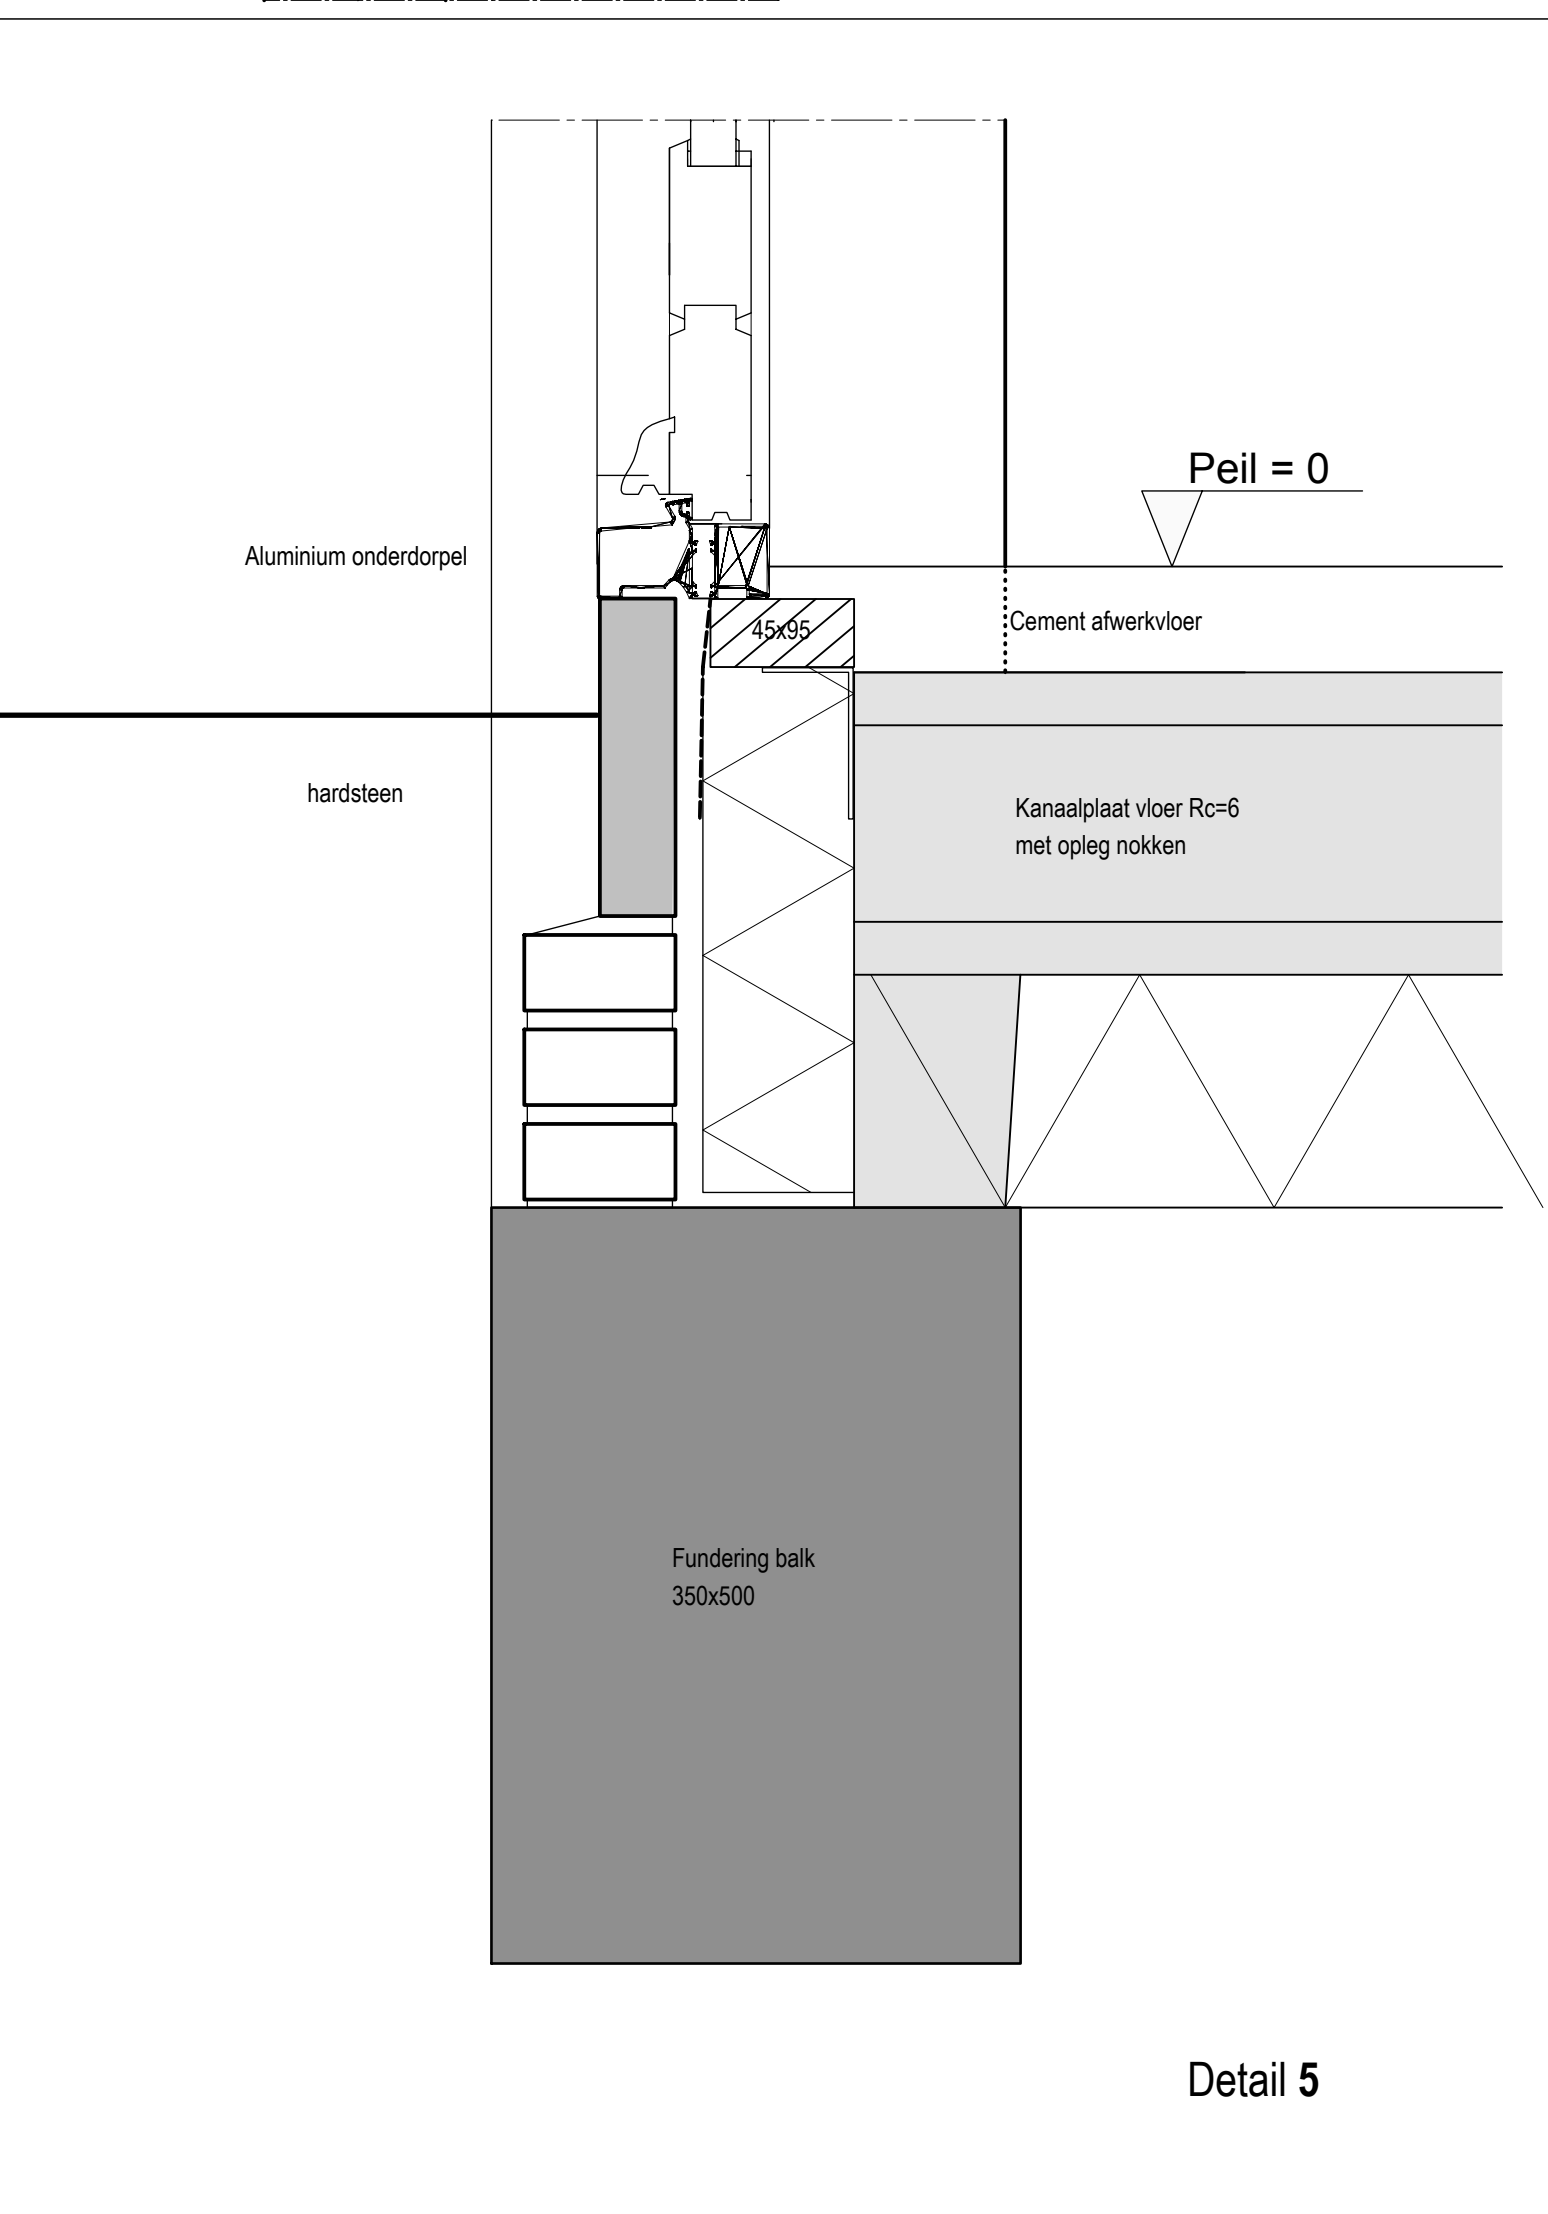


Detail 5

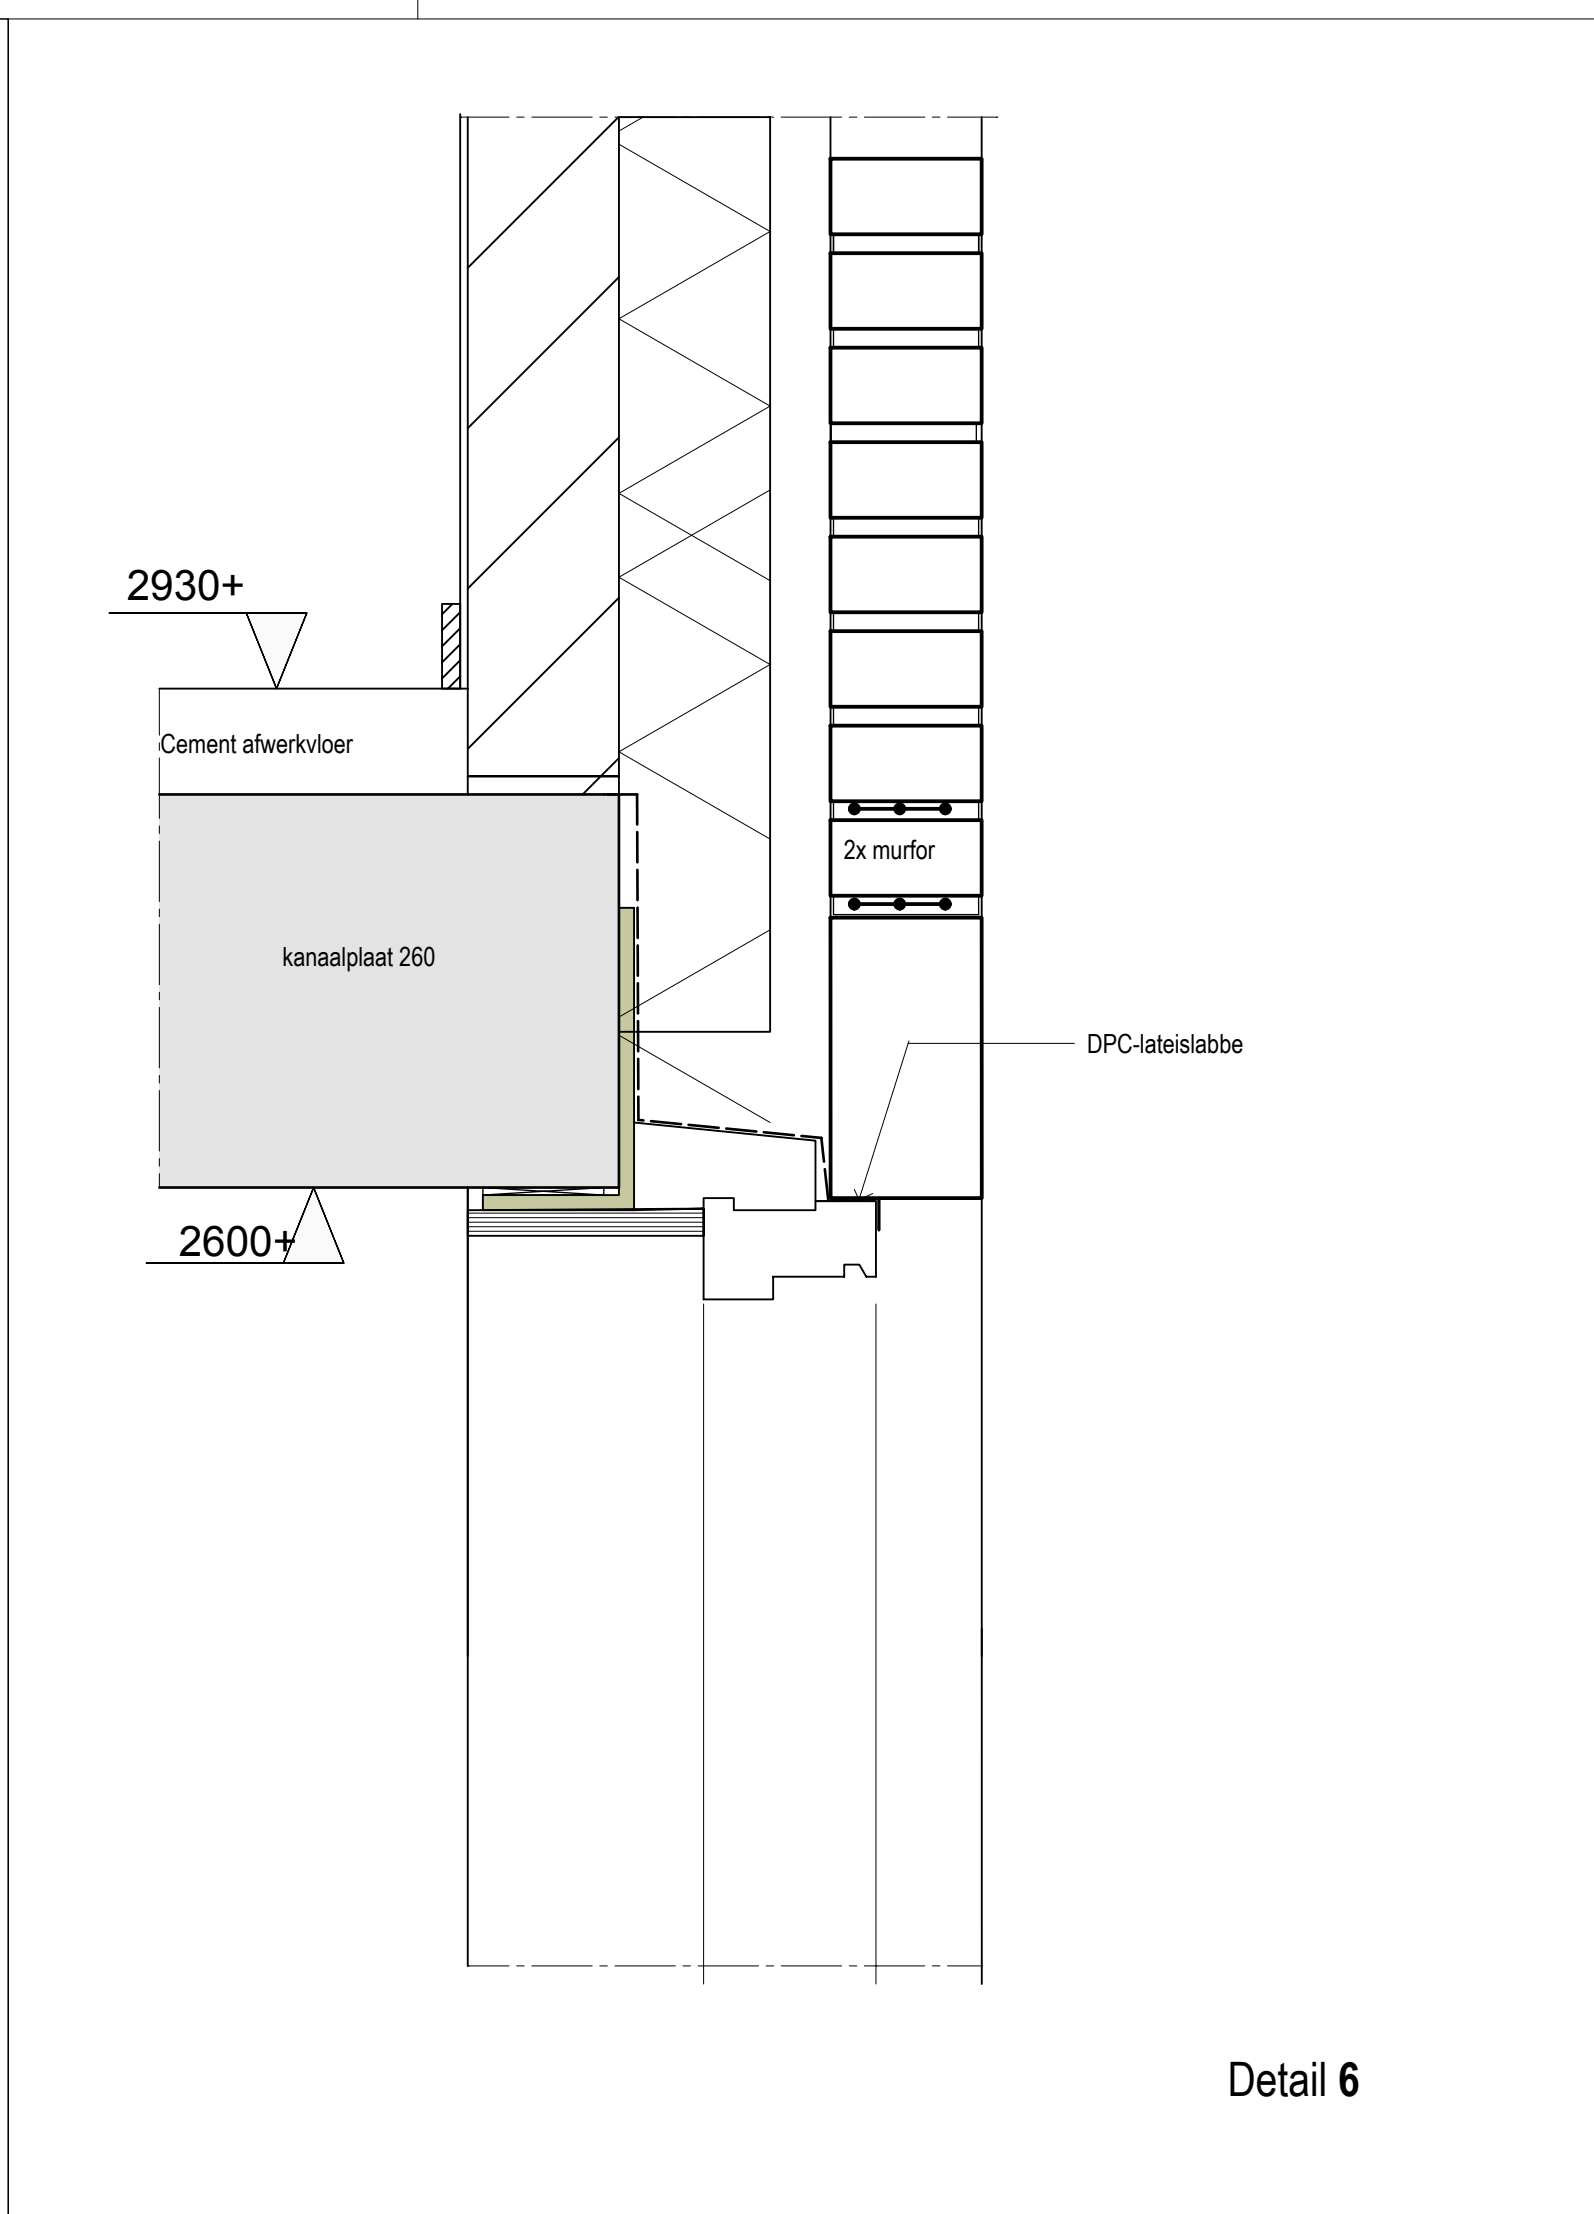

Detail 6

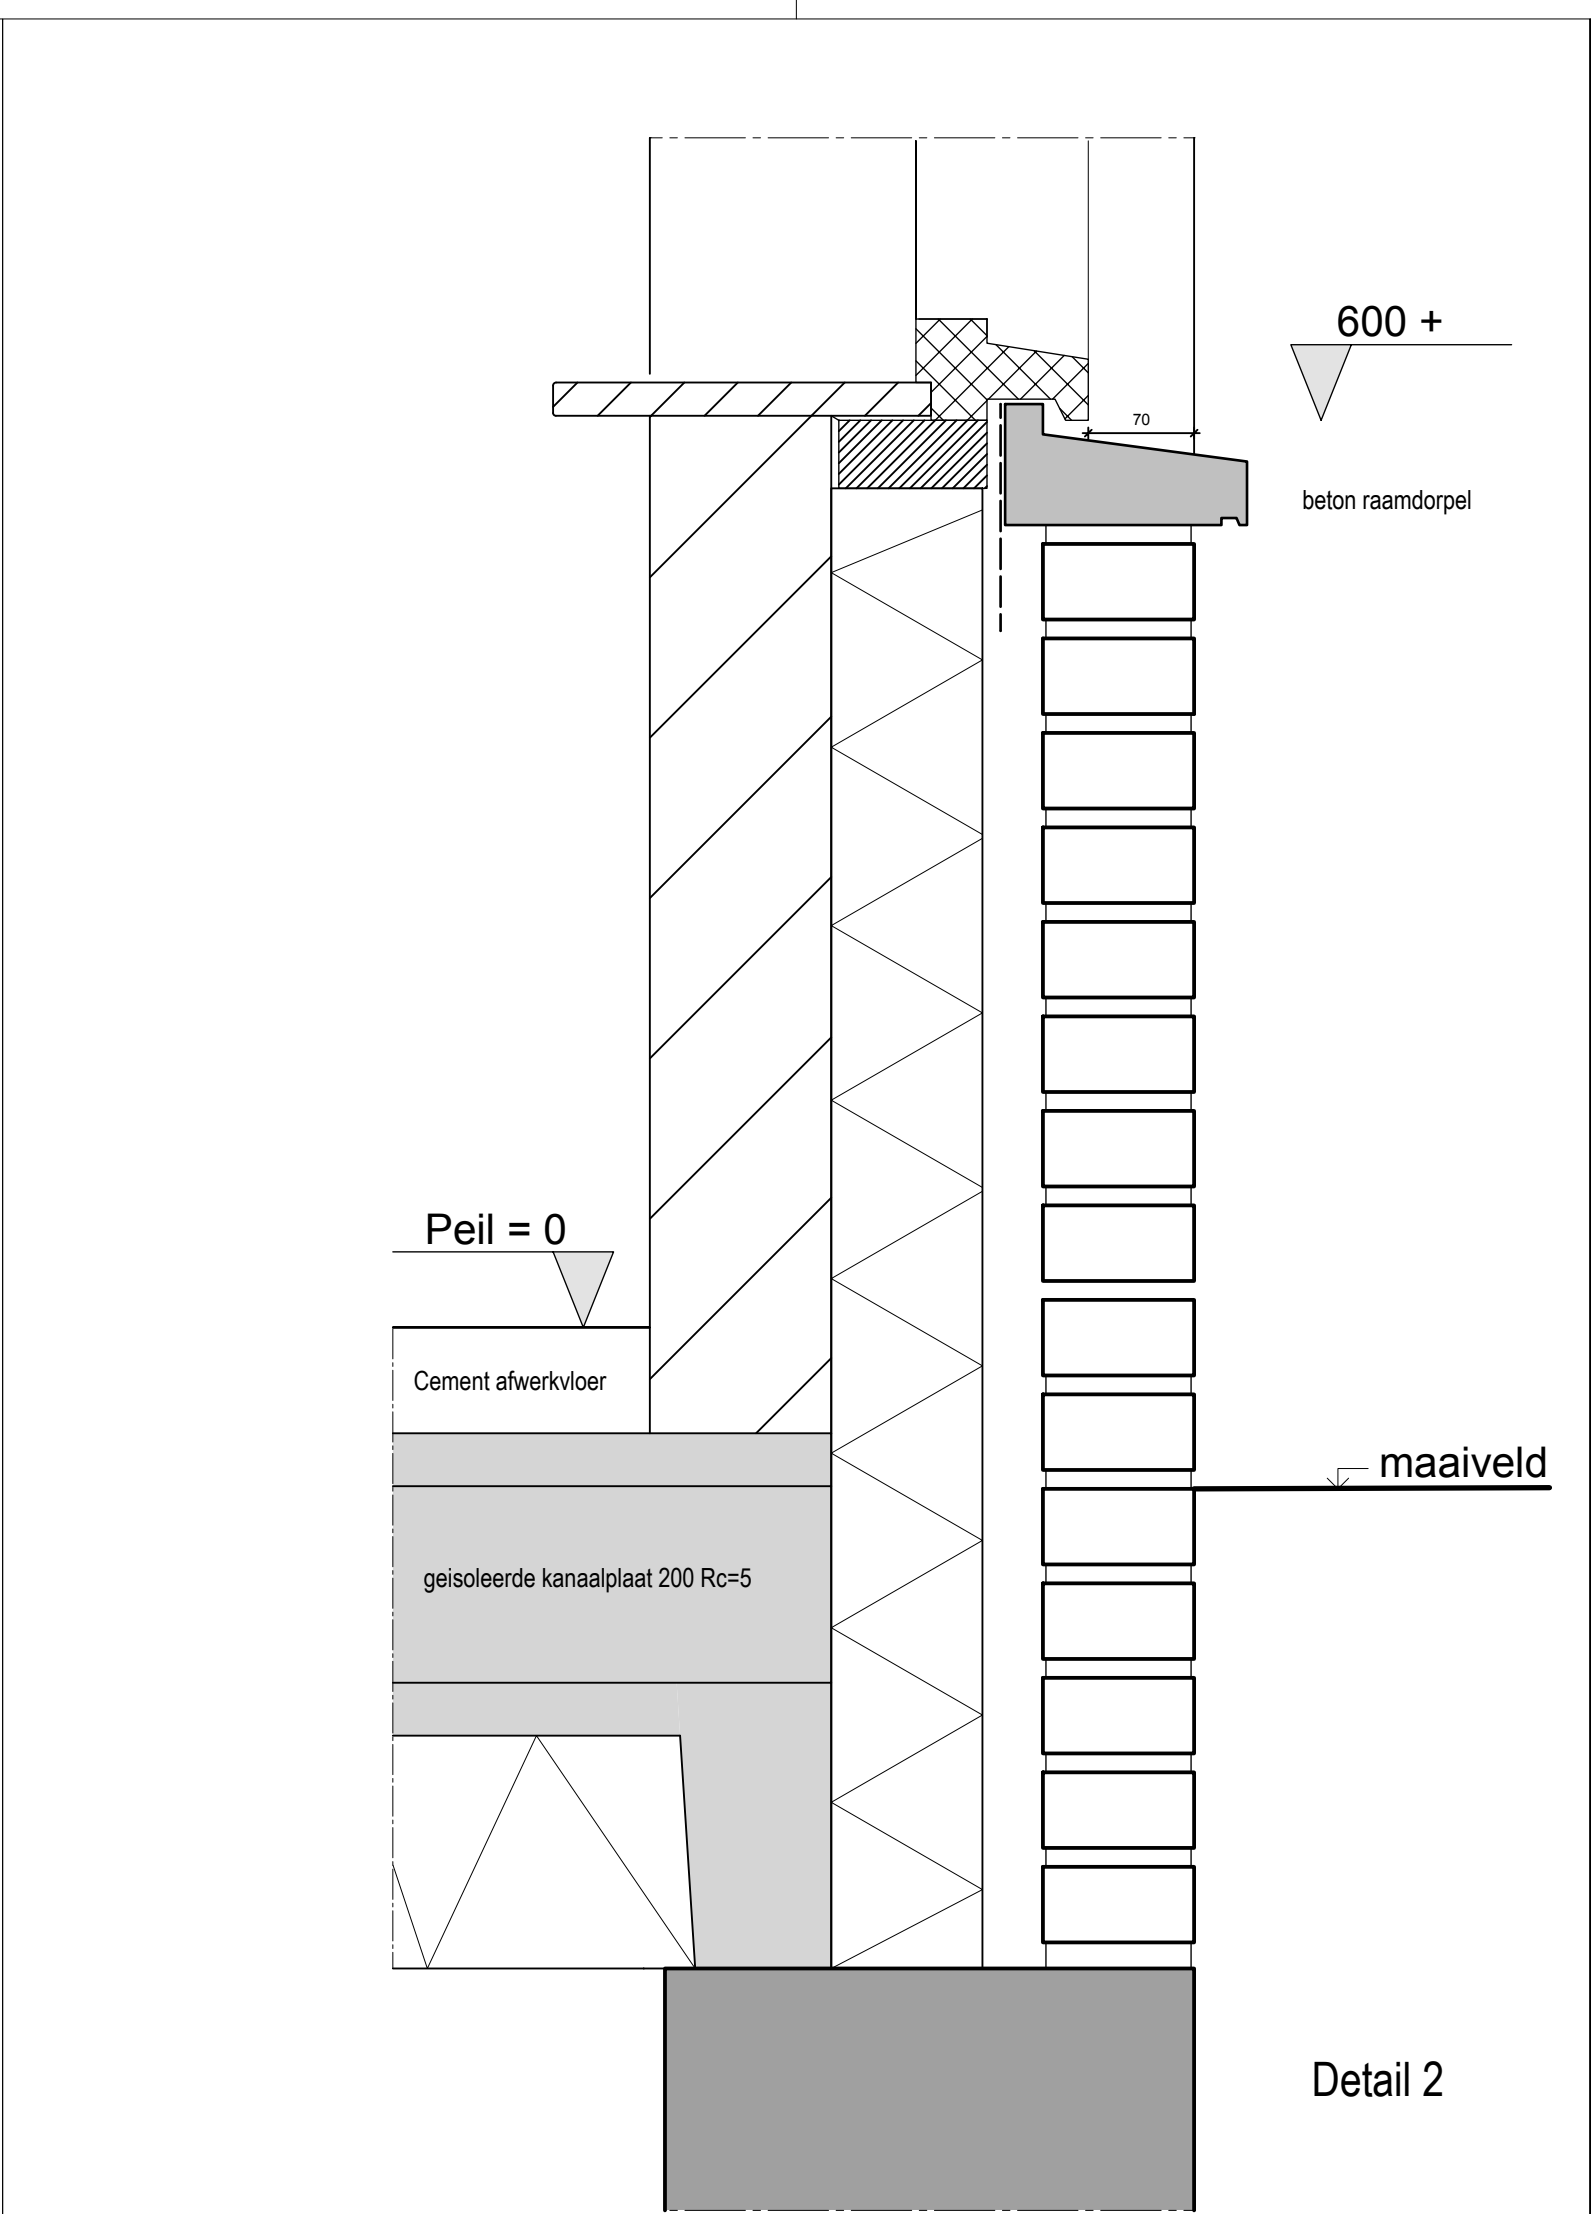

Detail 2

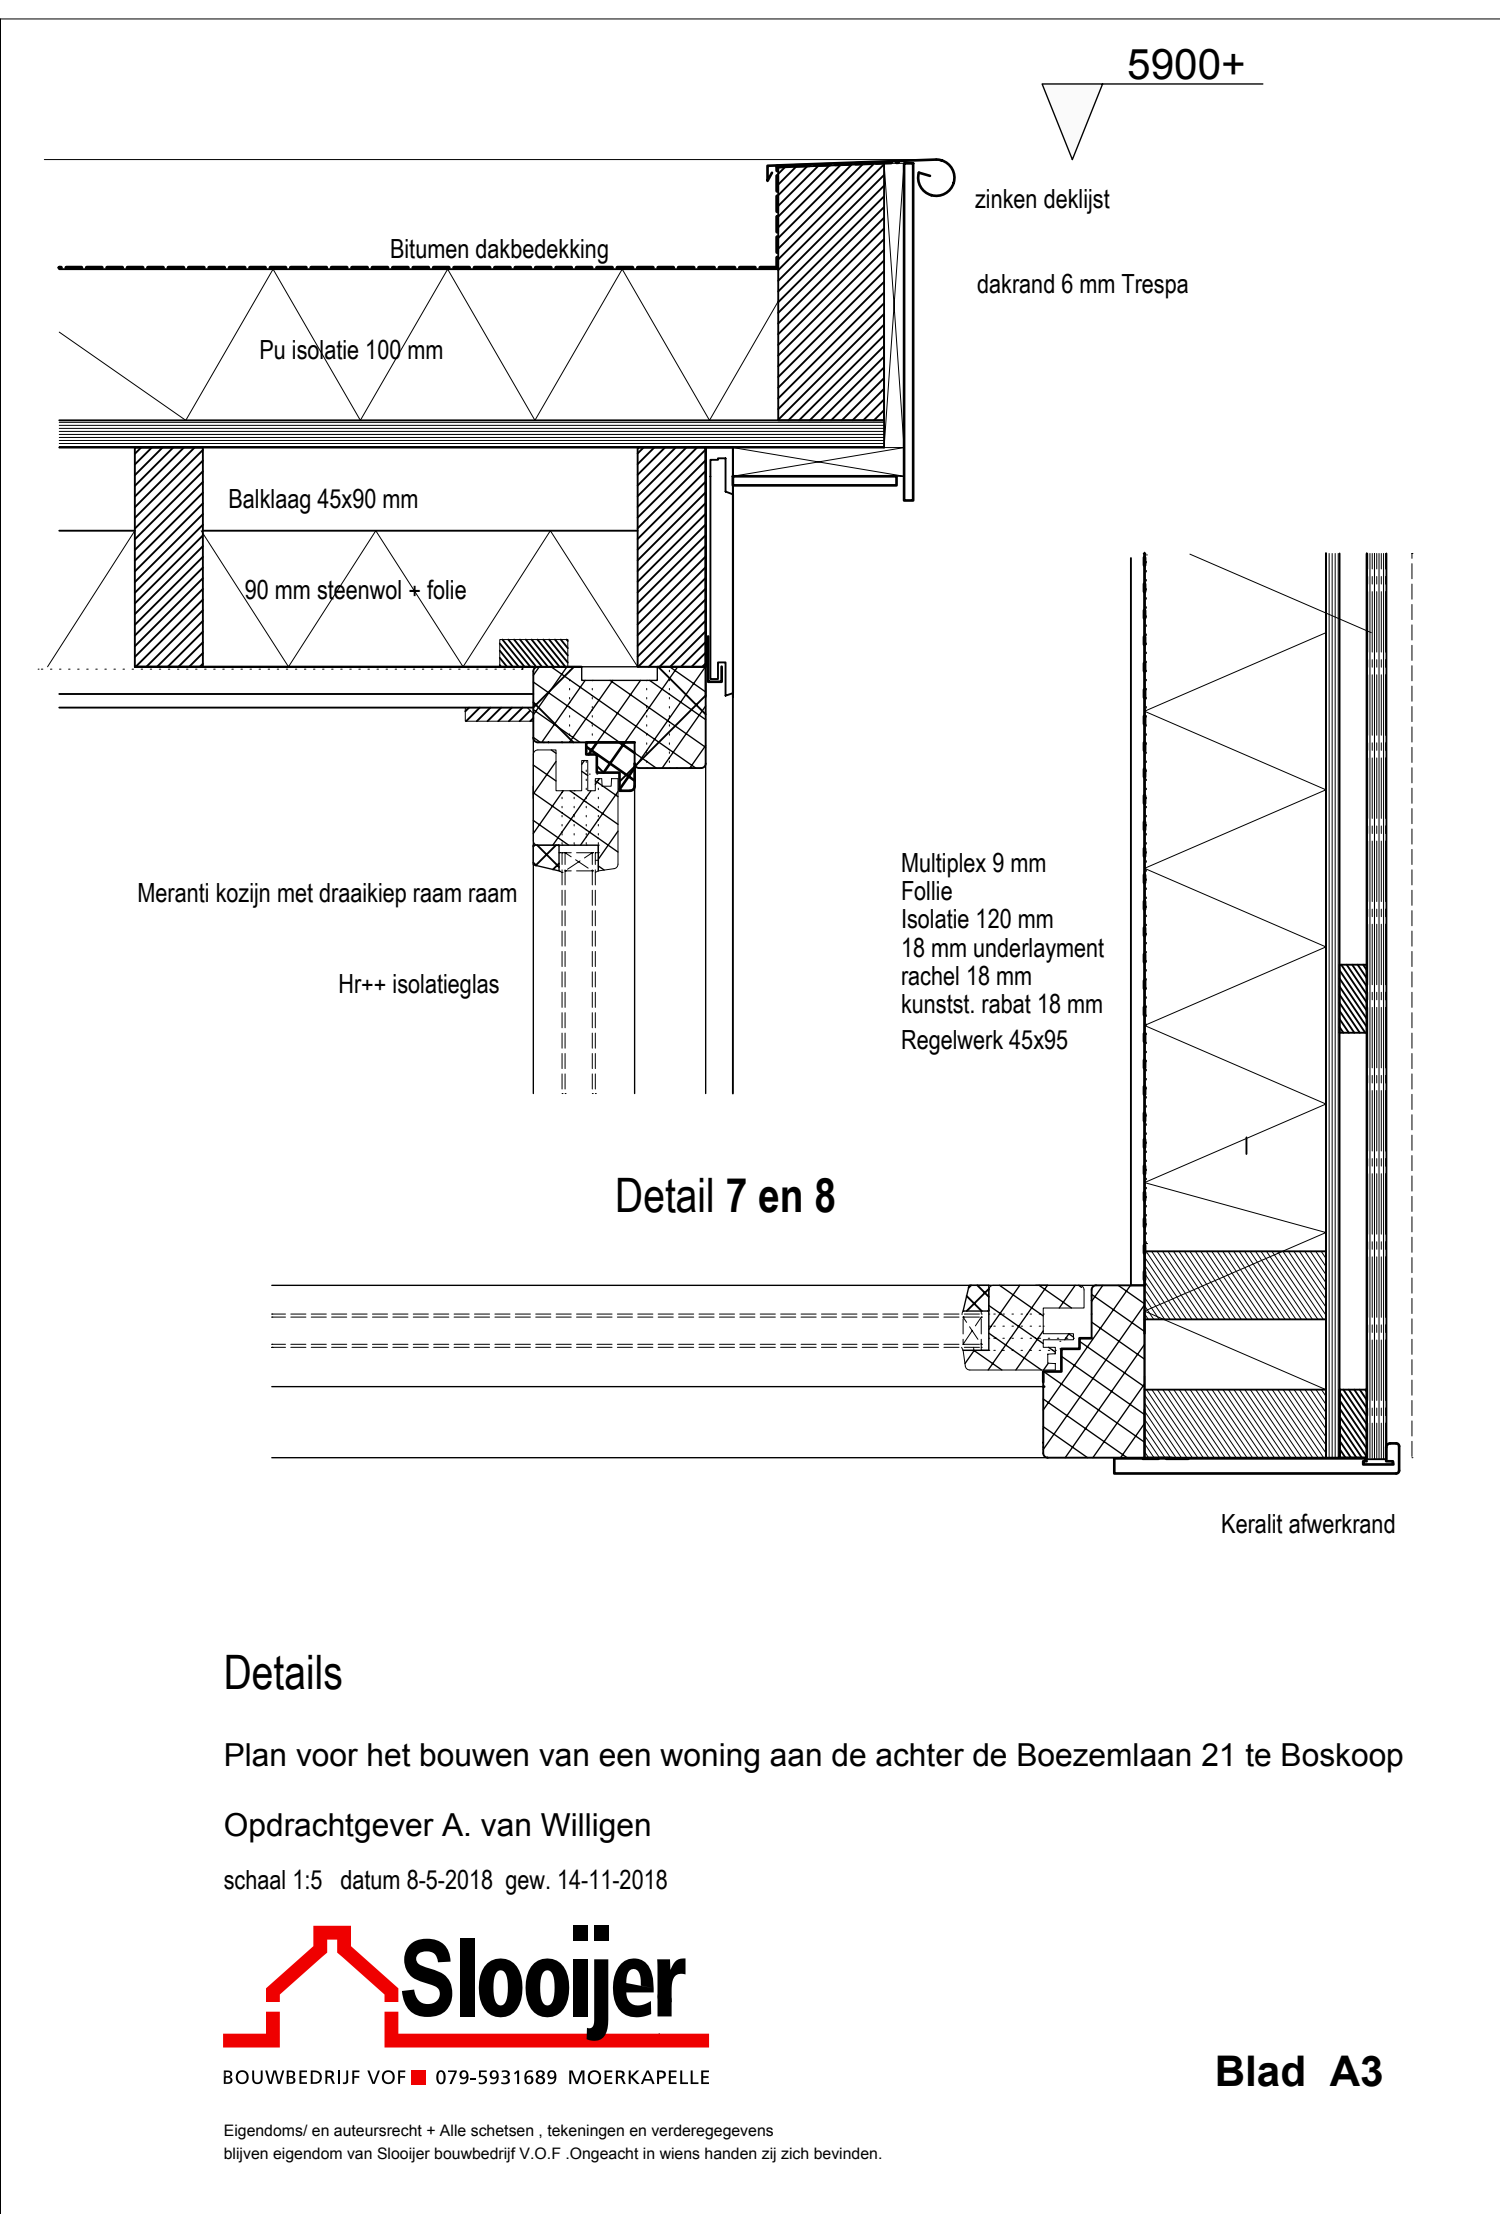

Detail 7 en 8

Details

Plan voor het bouwen van een woning aan de achter de Boezemlaan 21 te Boskoop

Opdrachtgever A. van Willigen

schaal 1:5 datum 8-5-2018 gew. 14-11-2018



Eigendoms- en auteursrecht • Alle schetsen, tekeningen en verdere gegevens blijven eigendom van Slooijer bouwbedrijf V.O.F. Ongeacht in wiens handen zij zich bevinden.