


Plan voor het bouwen van een woning achter de Boezemlaan 21 te Boskoop

Opdrachtgever A. van Willigen

Datum gewijzigd 19-12-2018

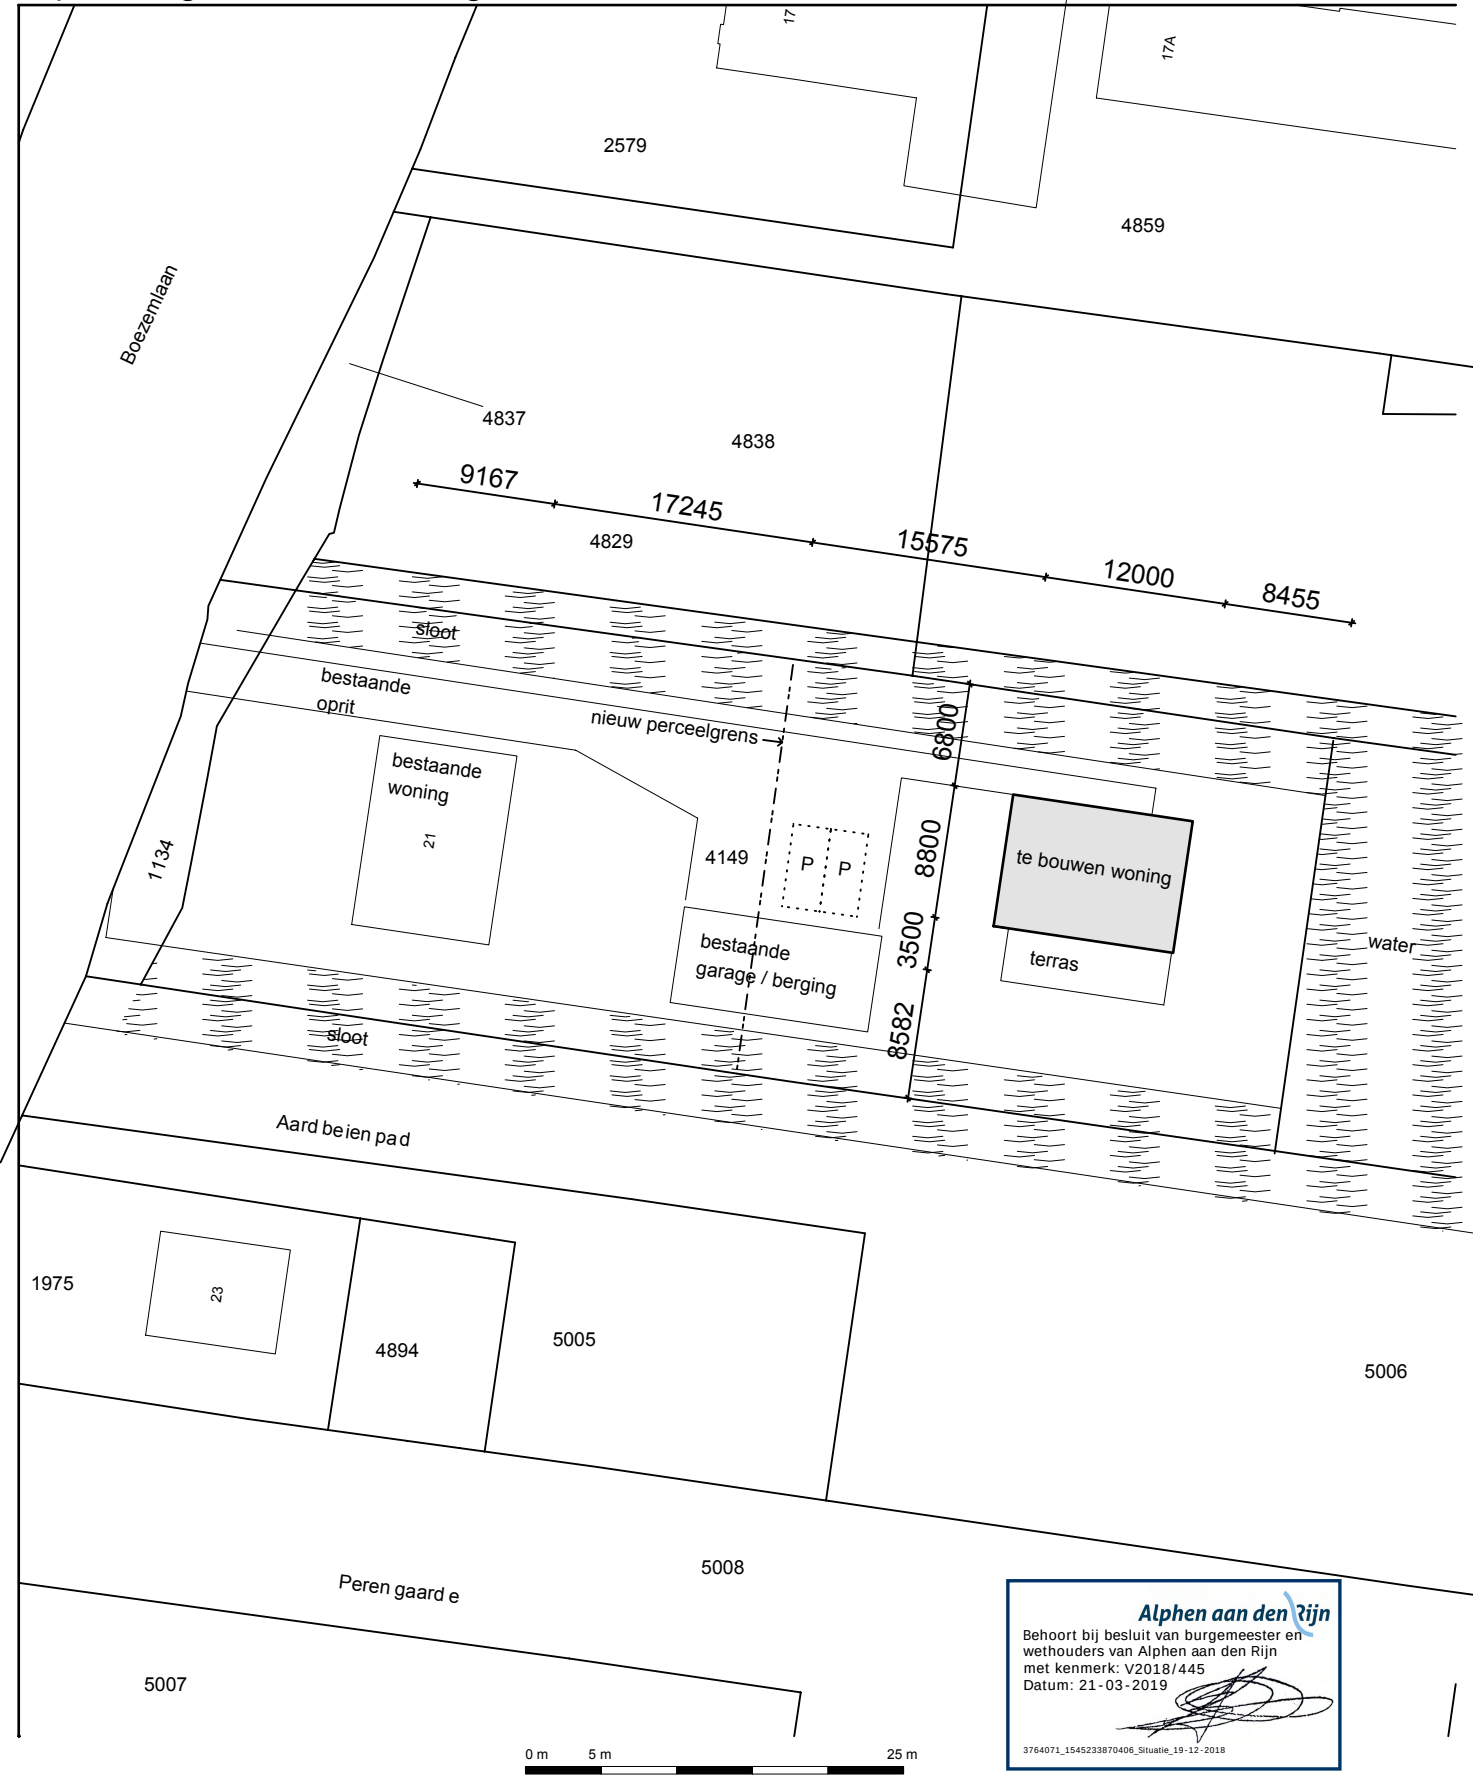

Alphen aan den Rijn
Behoort bij besluit van burgemeester en wethouders van Alphen aan den Rijn met kenmerk: V2018/445
Datum: 21-03-2019
3764071_1545233870406_Situatie_19-12-2018

12345 Deze kaart is noordgericht
25 Perceelnummer
— Vastgestelde kadastrale grens
— Voorlopige kadastrale grens
— Administratieve kadastrale grens
— Bebouwing
— Overige topografie

Schaal 1:500

Kadastrale gemeente
Sectie
Perceel

BOSKOOP
D
4149

Datum gewijzigd 19-12-2018

