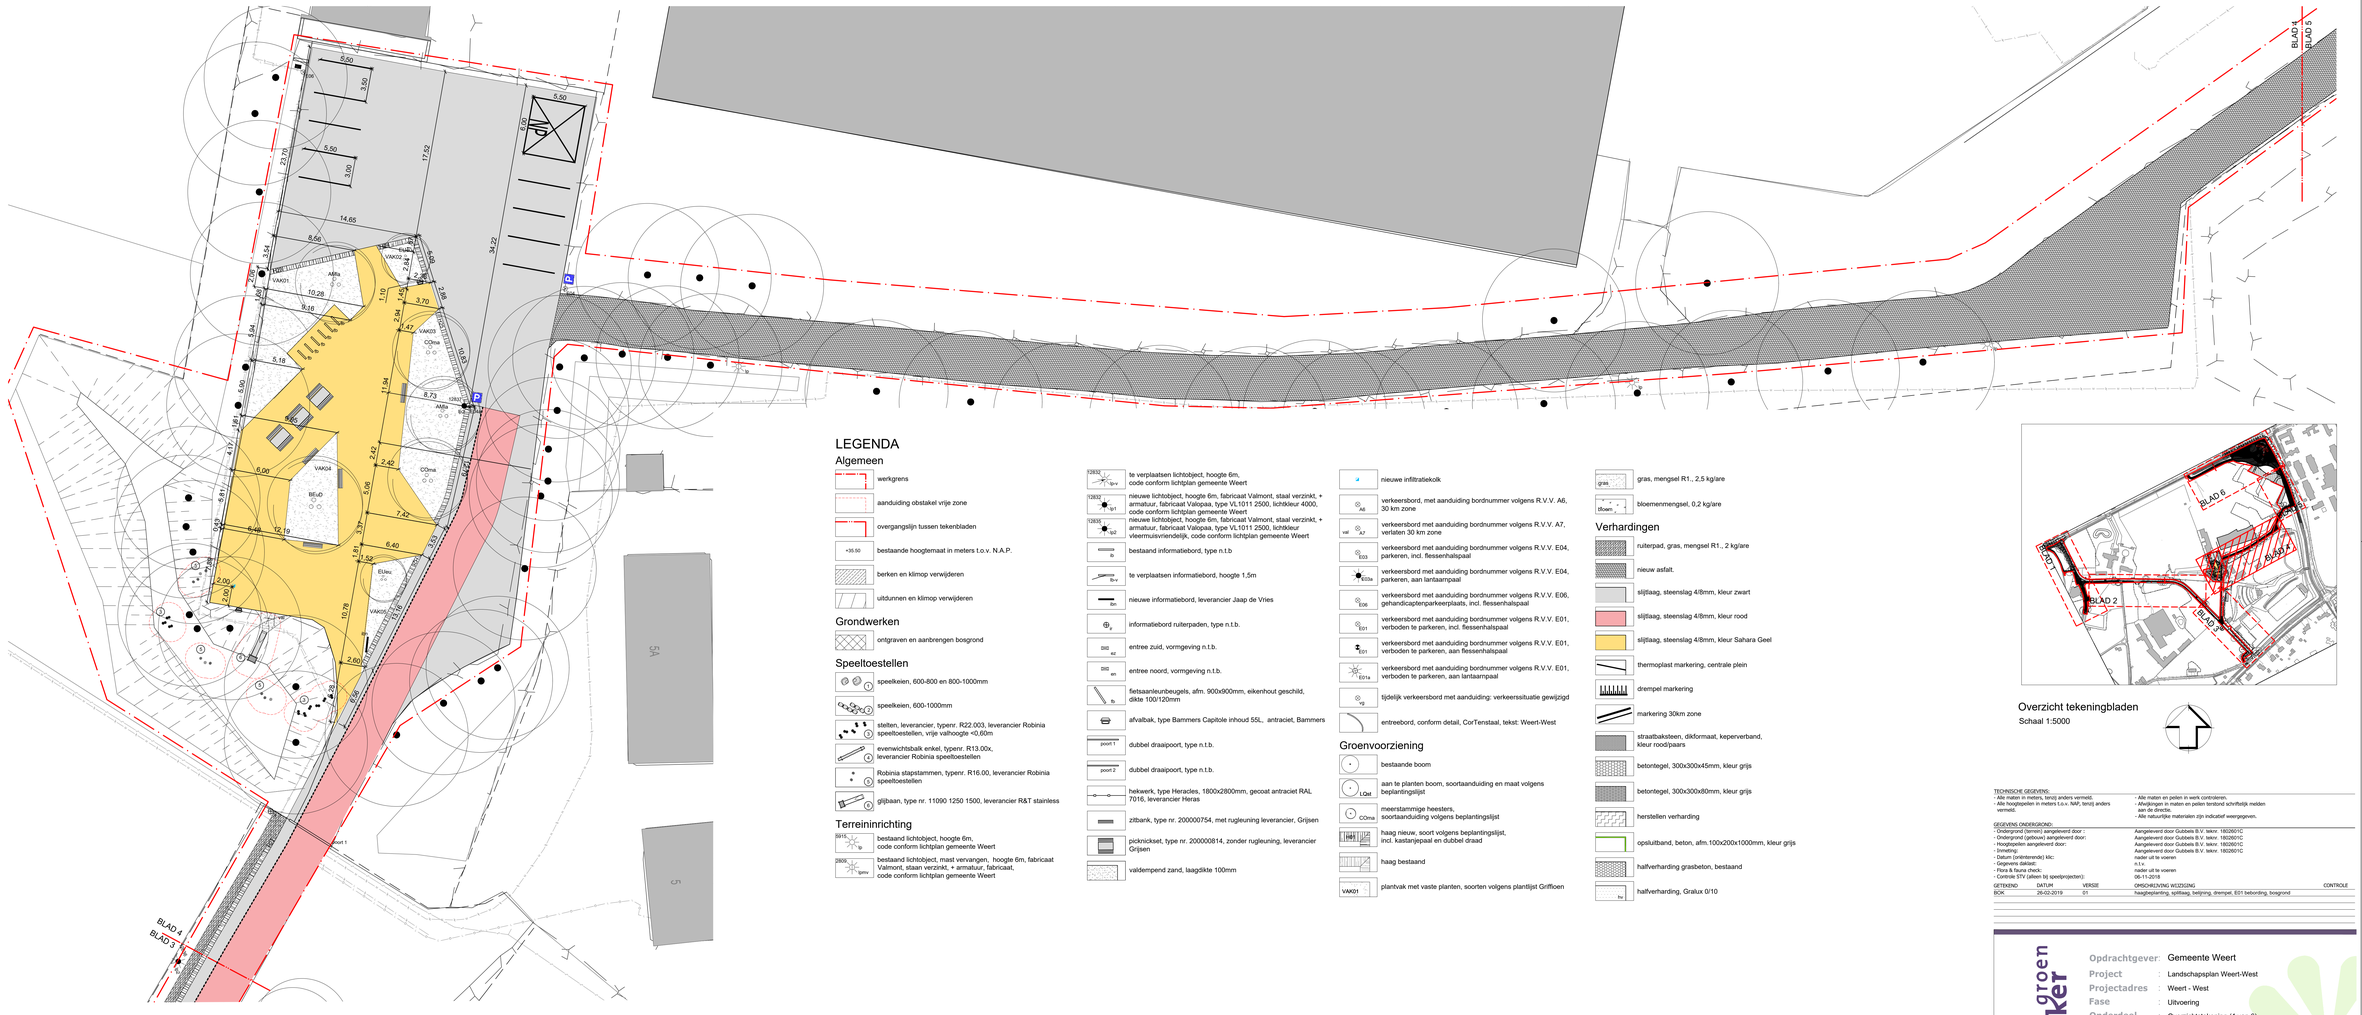

Overzichtstekening Weert-West

Schaal 1:200

LEGENDA

Algemeen

- werkgrens
- aanduiding obstakel vrije zone
- overgangslijn tussen tekenbladen
- +35.50 bestaande hoogtemaat in meters t.o.v. N.A.P.
- berken en klimop verwijderen
- uitdunnen en klimop verwijderen

Grondwerken

- ontgraven en aanbrengen bosgrond

Speeltoestellen

- speelkeien, 600-800 en 800-1000mm
- speelkeien, 600-1000mm
- 1 stelten, leverancier, typenr. R22.003, leverancier Robinia speeltoestellen, vrije valhoogte <0,60m
- 2 evenwichtsbalk enkel, typenr. R13.00x, leverancier Robinia speeltoestellen
- 3 Robinia stapstammen, typenr. R16.00, leverancier Robinia speeltoestellen
- 4 glijbaan, type nr. 11090 1250 1500, leverancier R&T stainless

Terreininrichting

- 5915 tp bestaand lichtobject, hoogte 6m, code conform lichtplan gemeente Weert
- 2805 tpmv bestaand lichtobject, mast vervangen, hoogte 6m, fabricaat Valmont, staan verzinkt, + armatuur, fabricaat, code conform lichtplan gemeente Weert
- 12832 tpv te verplaatsen lichtobject, hoogte 6m, code conform lichtplan gemeente Weert
- 13832 tp1 nieuwe lichtobject, hoogte 6m, fabricaat Valmont, staal verzinkt, + armatuur, fabricaat Valopaa, type VL1011 2500, lichtkleur 4000, code conform lichtplan gemeente Weert
- 13835 tp2 nieuwe lichtobject, hoogte 6m, fabricaat Valmont, staal verzinkt, + armatuur, fabricaat Valopaa, type VL1011 2500, lichtkleur vleermuisvriendelijk, code conform lichtplan gemeente Weert
- tb bestaand informatiebord, type n.t.b
- B+v te verplaatsen informatiebord, hoogte 1,5m
- Bn nieuwe informatiebord, leverancier Jaap de Vries
- ip informatiebord ruiterpaden, type n.t.b.
- DIS ez entree zuid, vormgeving n.t.b.
- DIS en entree noord, vormgeving n.t.b.
- fb fietsaanleunbeugels, afm. 900x900mm, eikenhout geschild, dikte 100/120mm
- afvalbak, type Bammers Capitole inhoud 55L, antraciet, Bammers
- poort 1 dubbel draaipoort, type n.t.b.
- poort 2 dubbel draaipoort, type n.t.b.
- hekwerk, type Heracles, 1800x2800mm, gecoat antraciet RAL 7016, leverancier Heras
- zitbank, type nr. 200000754, met rugleuning leverancier, Grijsen
- picknickset, type nr. 200000814, zonder rugleuning, leverancier Grijsen
- valdempend zand, laagdikte 100mm
- nieuwe infiltratiekolk
- A6 verkeersbord, met aanduiding bordnummer volgens R.V.V. A6, 30 km zone
- var A7 verkeersbord met aanduiding bordnummer volgens R.V.V. A7, verlaten 30 km zone
- E03 verkeersbord met aanduiding bordnummer volgens R.V.V. E04, parkeren, incl. flessenhalspaal
- E03a verkeersbord met aanduiding bordnummer volgens R.V.V. E04, parkeren, aan lantaarnpaal
- E06 verkeersbord met aanduiding bordnummer volgens R.V.V. E06, gehandicapterparkeerplaats, incl. flessenhalspaal
- E01 verkeersbord met aanduiding bordnummer volgens R.V.V. E01, verboden te parkeren, incl. flessenhalspaal
- E01 verkeersbord met aanduiding bordnummer volgens R.V.V. E01, verboden te parkeren, aan flessenhalspaal
- E01a verkeersbord met aanduiding bordnummer volgens R.V.V. E01, verboden te parkeren, aan lantaarnpaal
- vg tijdelijk verkeersbord met aanduiding: verkeerssituatie gewijzigd
- entreebord, conform detail, CorTenstaal, tekst: Weert-West

Groenvoorziening

- bestaande boom
- LQst aan te planten boom, soortaanduiding en maat volgens beplantingslijst
- COma meerstammige heesters, soortaanduiding volgens beplantingslijst
- HAG haag nieuw, soort volgens beplantingslijst, incl. kastanjepaal en dubbel draad
- haag bestaand
- VAK01 plantvak met vaste planten, soorten volgens plantlijst Griffioen
- gras gras, mengsel R1., 2,5 kg/are
- bloem bloemenmengsel, 0,2 kg/are

Verhardingen

- ruiterpad, gras, mengsel R1., 2 kg/are
- nieuw asfalt.
- slijtlaag, steenslag 4/8mm, kleur zwart
- slijtlaag, steenslag 4/8mm, kleur rood
- slijtlaag, steenslag 4/8mm, kleur Sahara Geel
- thermoplast markering, centrale plein
- drempel markering
- markering 30km zone
- straatbaksteen, dikformaat, keperverband, kleur rood/paars
- betontegel, 300x300x45mm, kleur grijs
- betontegel, 300x300x80mm, kleur grijs
- herstellen verharding
- opsluitband, beton, afm.100x200x1000mm, kleur grijs
- halfverharding grasbeton, bestaand
- hv halfverharding, Gralux 0/10

Overzicht tekeningbladen

Schaal 1:5000

TECHNISCHE GEGEVENS:
- Alle maten in meters, tenzij anders vermeld.
- Alle hoogtepeilen in meters t.o.v. NAP, tenzij anders vermeld.
- Alle maten en peilen in werk controleren.
- Afwijkingen in maten en peilen terstond schriftelijk melden aan de directie.
- Alle natuurlijke materialen zijn indicatief weergegeven.

GEGEVENS ONDERGROND:

- Ondergrond (lijnmm) aangeleverd door :	Aangeleverd door Gubbels B.V. teknr. 1802601C
- Ondergrond (gebouw) aangeleverd door:	Aangeleverd door Gubbels B.V. teknr. 1802601C
- Hoogtepeilen aangeleverd door:	Aangeleverd door Gubbels B.V. teknr. 1802601C
- Inmeting:	Aangeleverd door Gubbels B.V. teknr. 1802601C
- Datum (uniintenende) klic:	nader uit te voeren
- Gegevens dakland:	n.t.v.
- Flora & fauna check:	nader uit te voeren
- Controle STV (alleen bij speelprojecten):	06-11-2018

GETEKEND	DATUM	VERSIE	OMSCHRIJVING WIJZIGING	CONTROLE
BOK	26-02-2019	01	haagbeplanting, spitlaag, beijzing, drempel, E01 bebording, bosgrond	

groen donker

Opdrachtgever : Gemeente Weert
Project : Landschapsplan Weert-West
Projectadres : Weert - West
Fase : Uitvoering
Onderdeel : Overzichtstekening (4 van 6)

Klantnummer	: 912931	Datum	: 05-12-2018	Contactpersoon	: GDG
VB-projectnummer	: 1702399	Schaal	: 1:200	Ontwerper	: SBN
UIT-projectnummer	:	Formaat	: A1-2A4	Tekenaar	: BOK
Tekeningnummer	: 1702399_UIT_GNT_03D	Blad	: 4 van 6	Gecontroleerd	: GDG

1702399_UIT_GNT_03 Weg

© Alle onbevoegd verkleiningen van Groenkrijgers zijn auteursrechtelijk beschermd

BESTEMD VOOR UITVOERING