


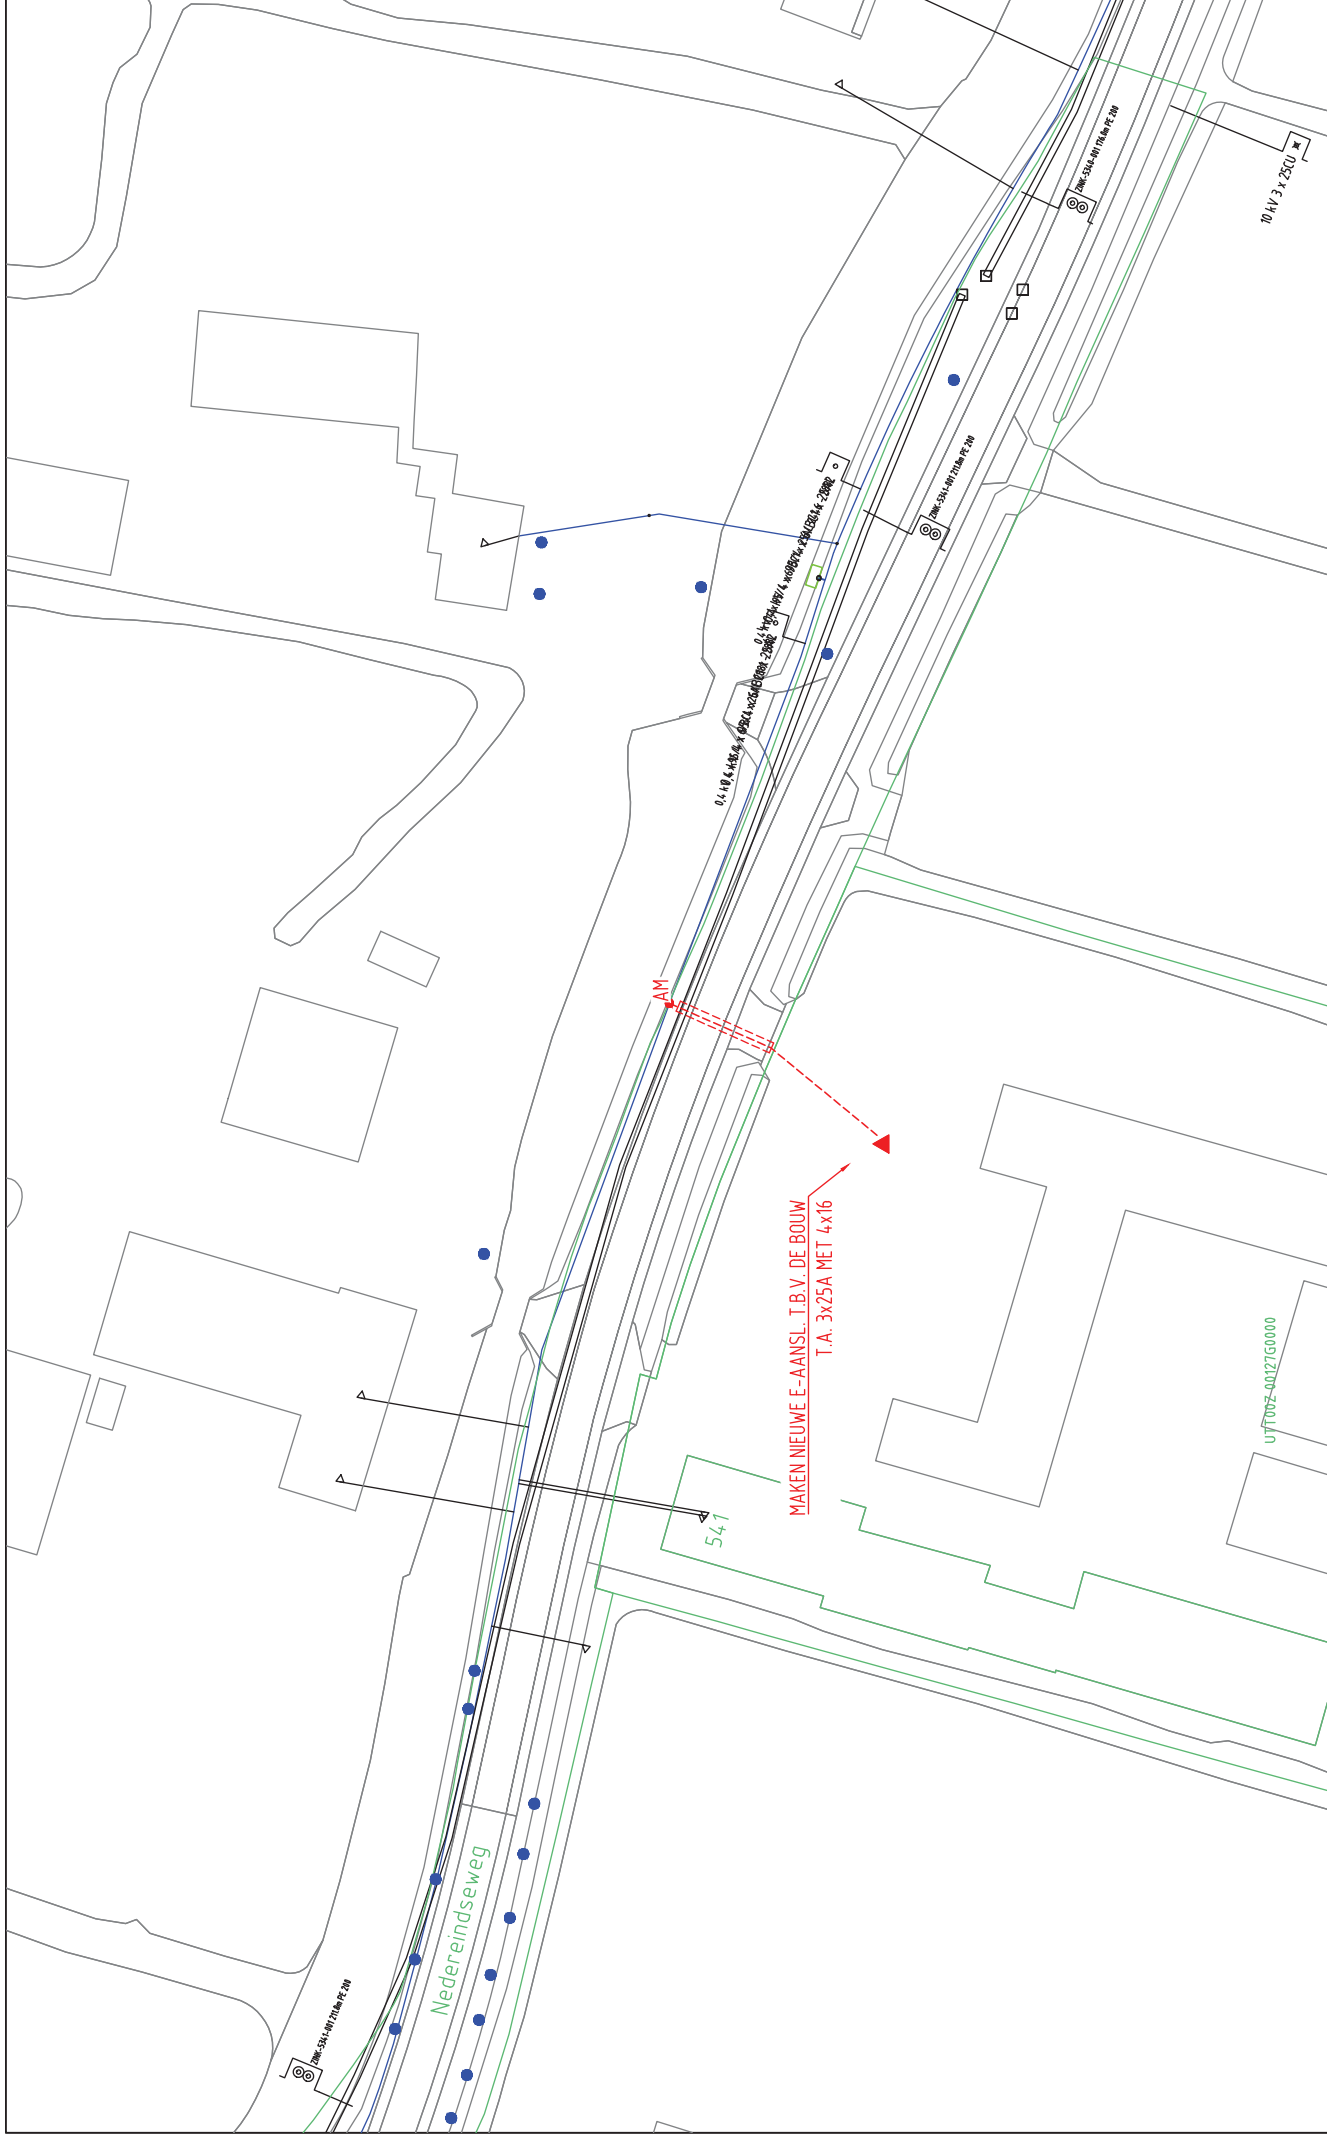

Opmerkingen/Tracélengte;										STEDIN 20181219 Trace Elektra Nedereindseweg 541 BIJ Utrecht Formaat: A3 Schaal: 1:500 Volgend bladnr:										Wijz #0		Get: M.S. Janssen	
										Datum: 19-12-2018										Gec:			
										Project: 930000093069 KGK Aanvraag													
										Ordernr: 50162133													
										Documentnr: 20181219-0000-034													
										Status: Voor uitvoering										Bladnr: 034			

--	--	--	--	--	--	--	--	--	--