



FUNDERINGSPLAN

- Funderingsbalken conform berekening/tekening constructeur

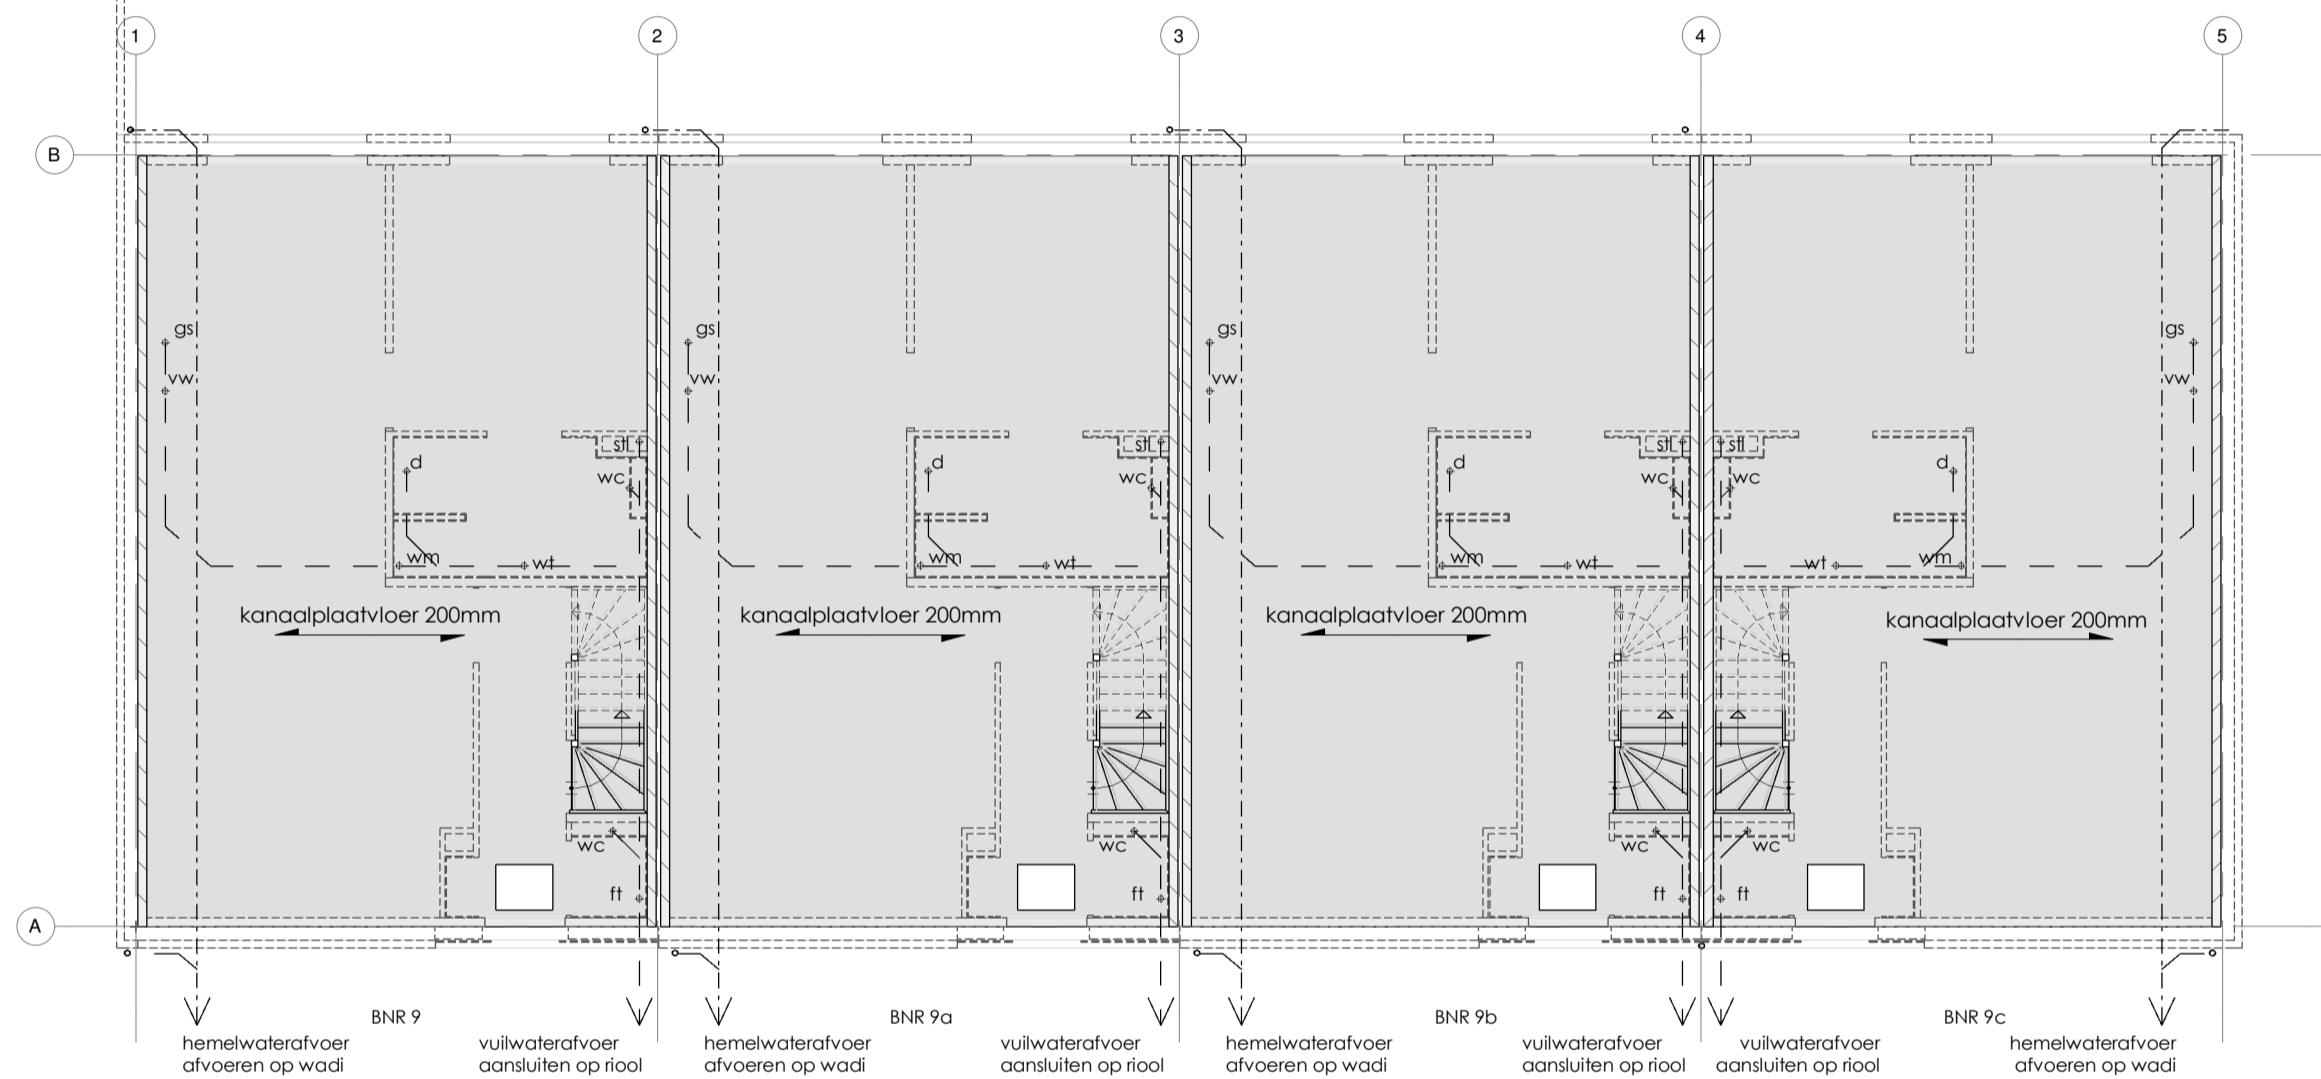


BEGANE GRONDVLOER

- Beganegrondvloer conform berekening/tekening constructeur/leverancier
 - Ravelingen conform berekening constructeur/leverancier
 - Kanaalplaatvloer

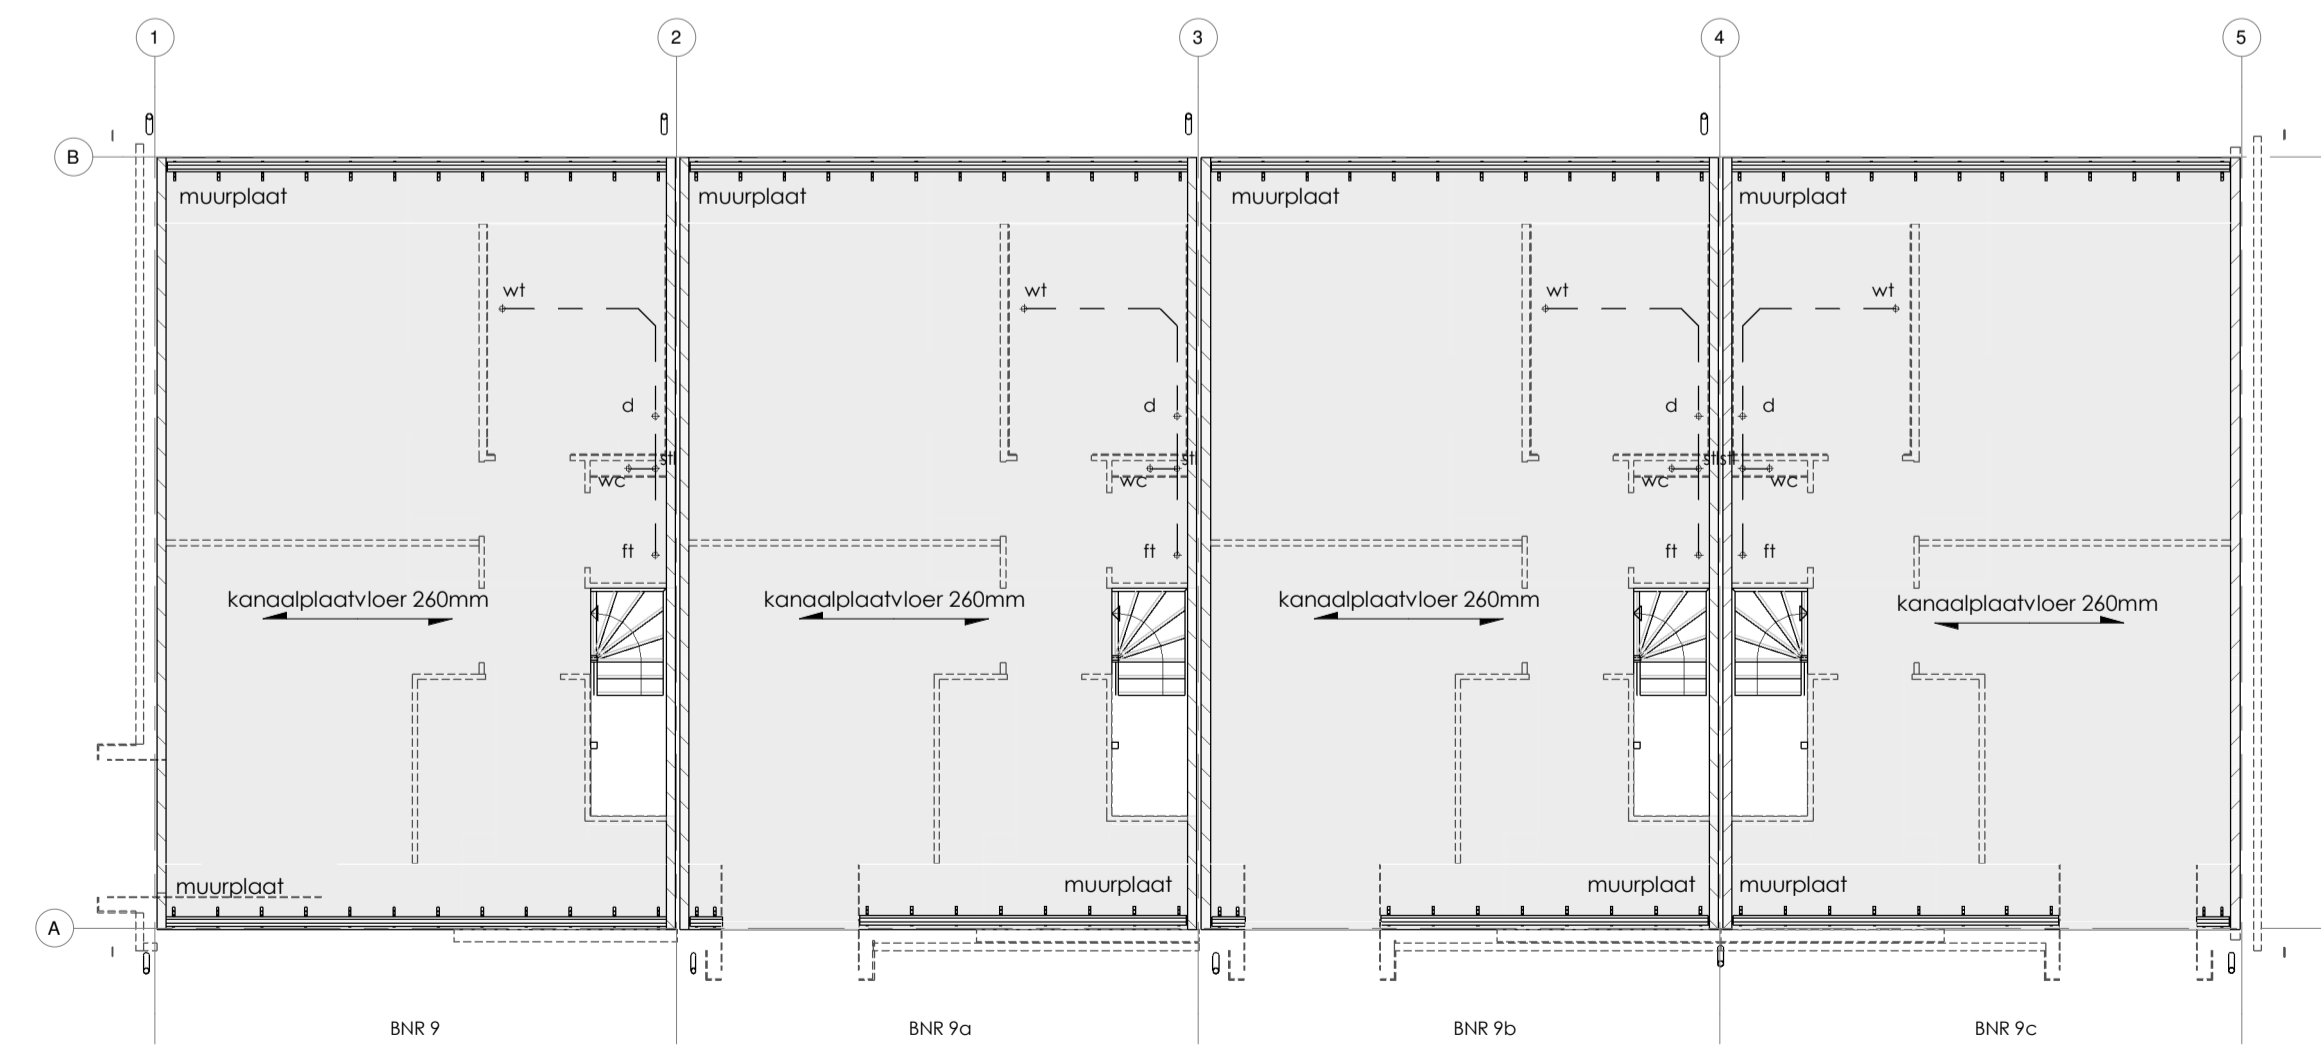


1E VERDIEPINGSVLOER

- Verdiepingsvloer conform berekening/tekening constructeur/leverancier
 - Kanaalplaatvloer

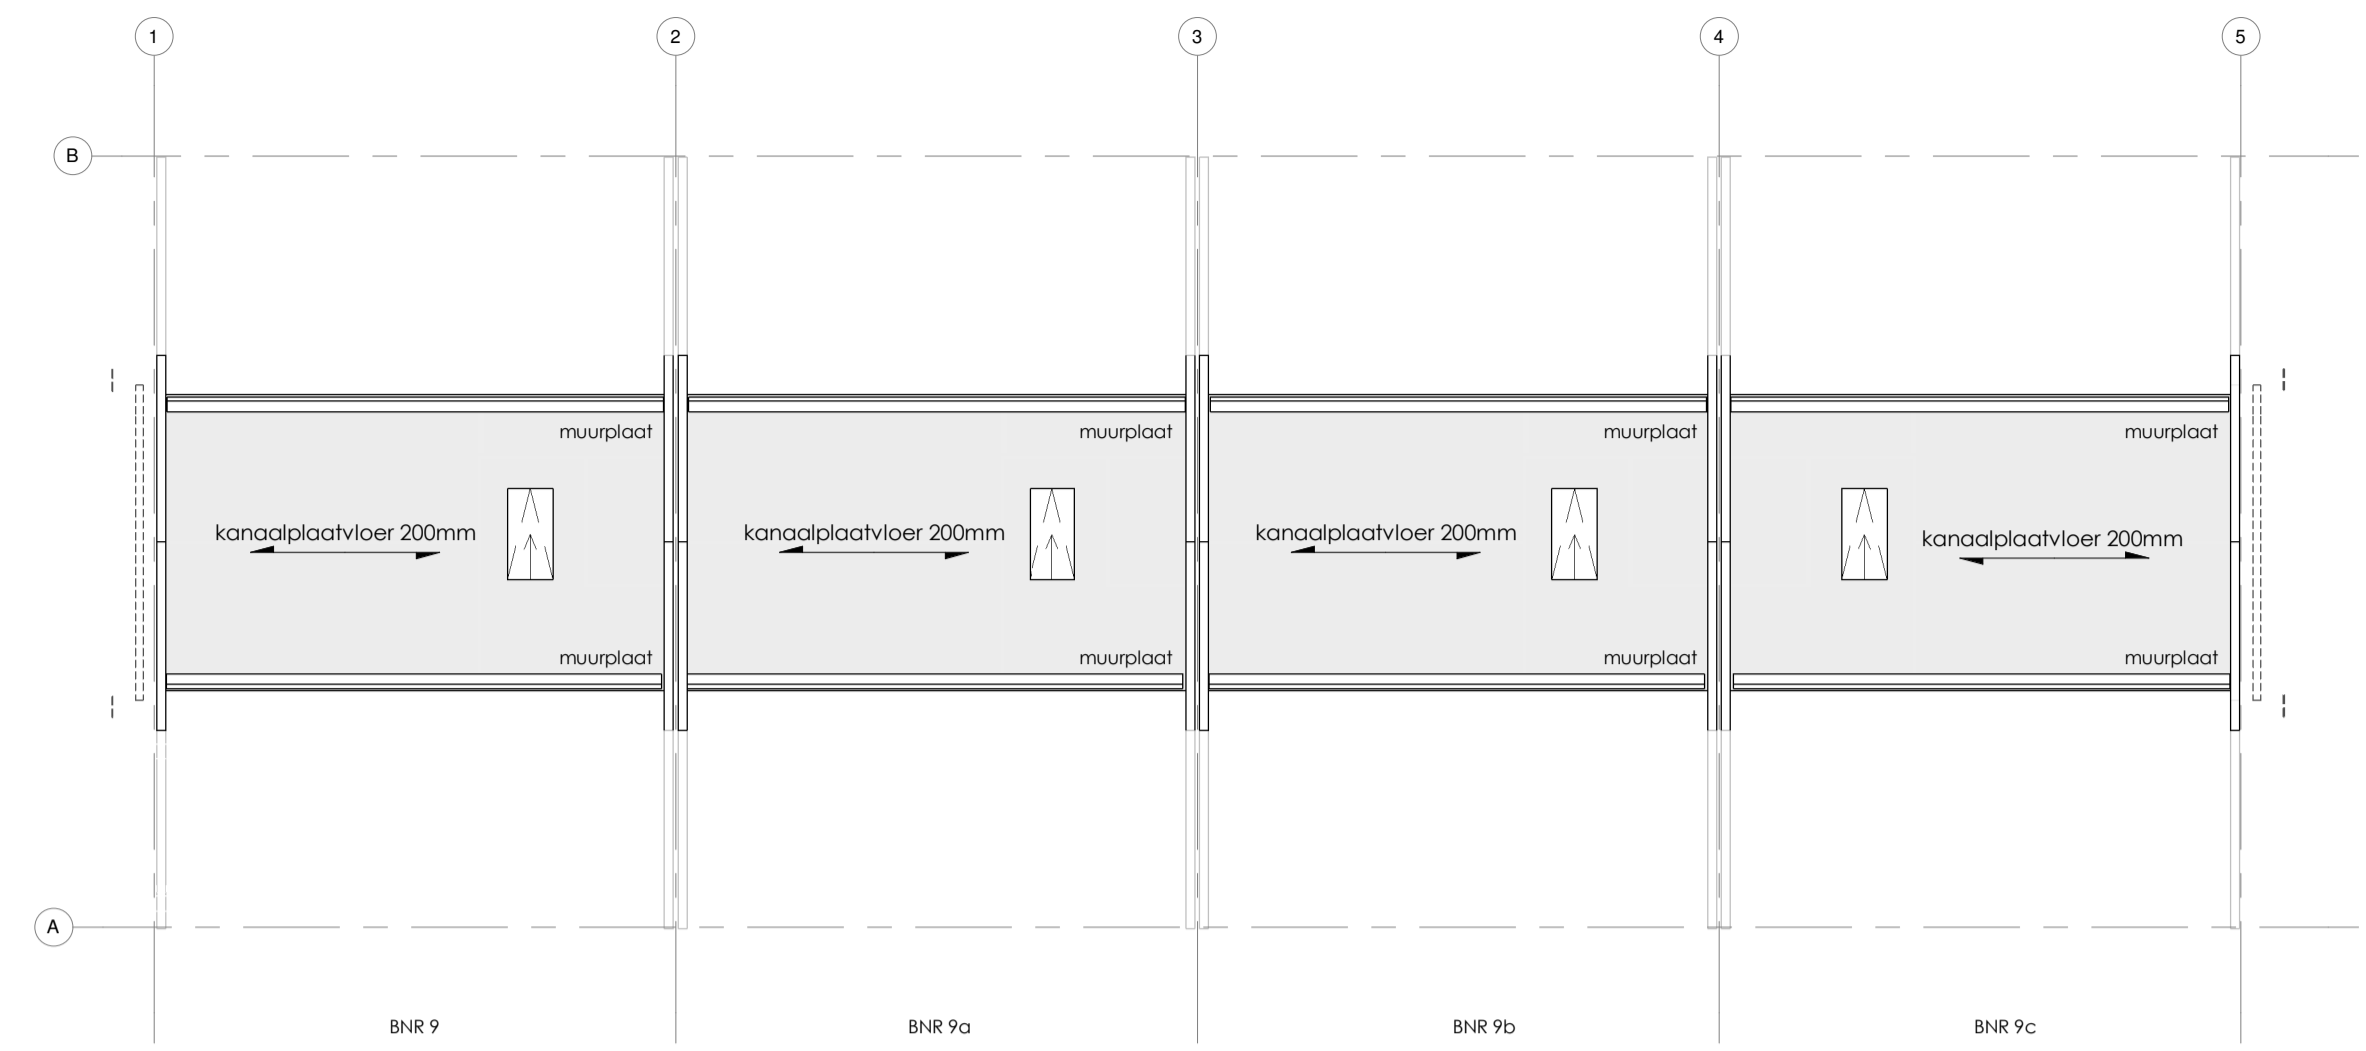

2E VERDIEPINGSVLOER

- Verdiepingsvloer conform berekening/tekening constructeur/leverancier
 - Kanaalplaatvloer

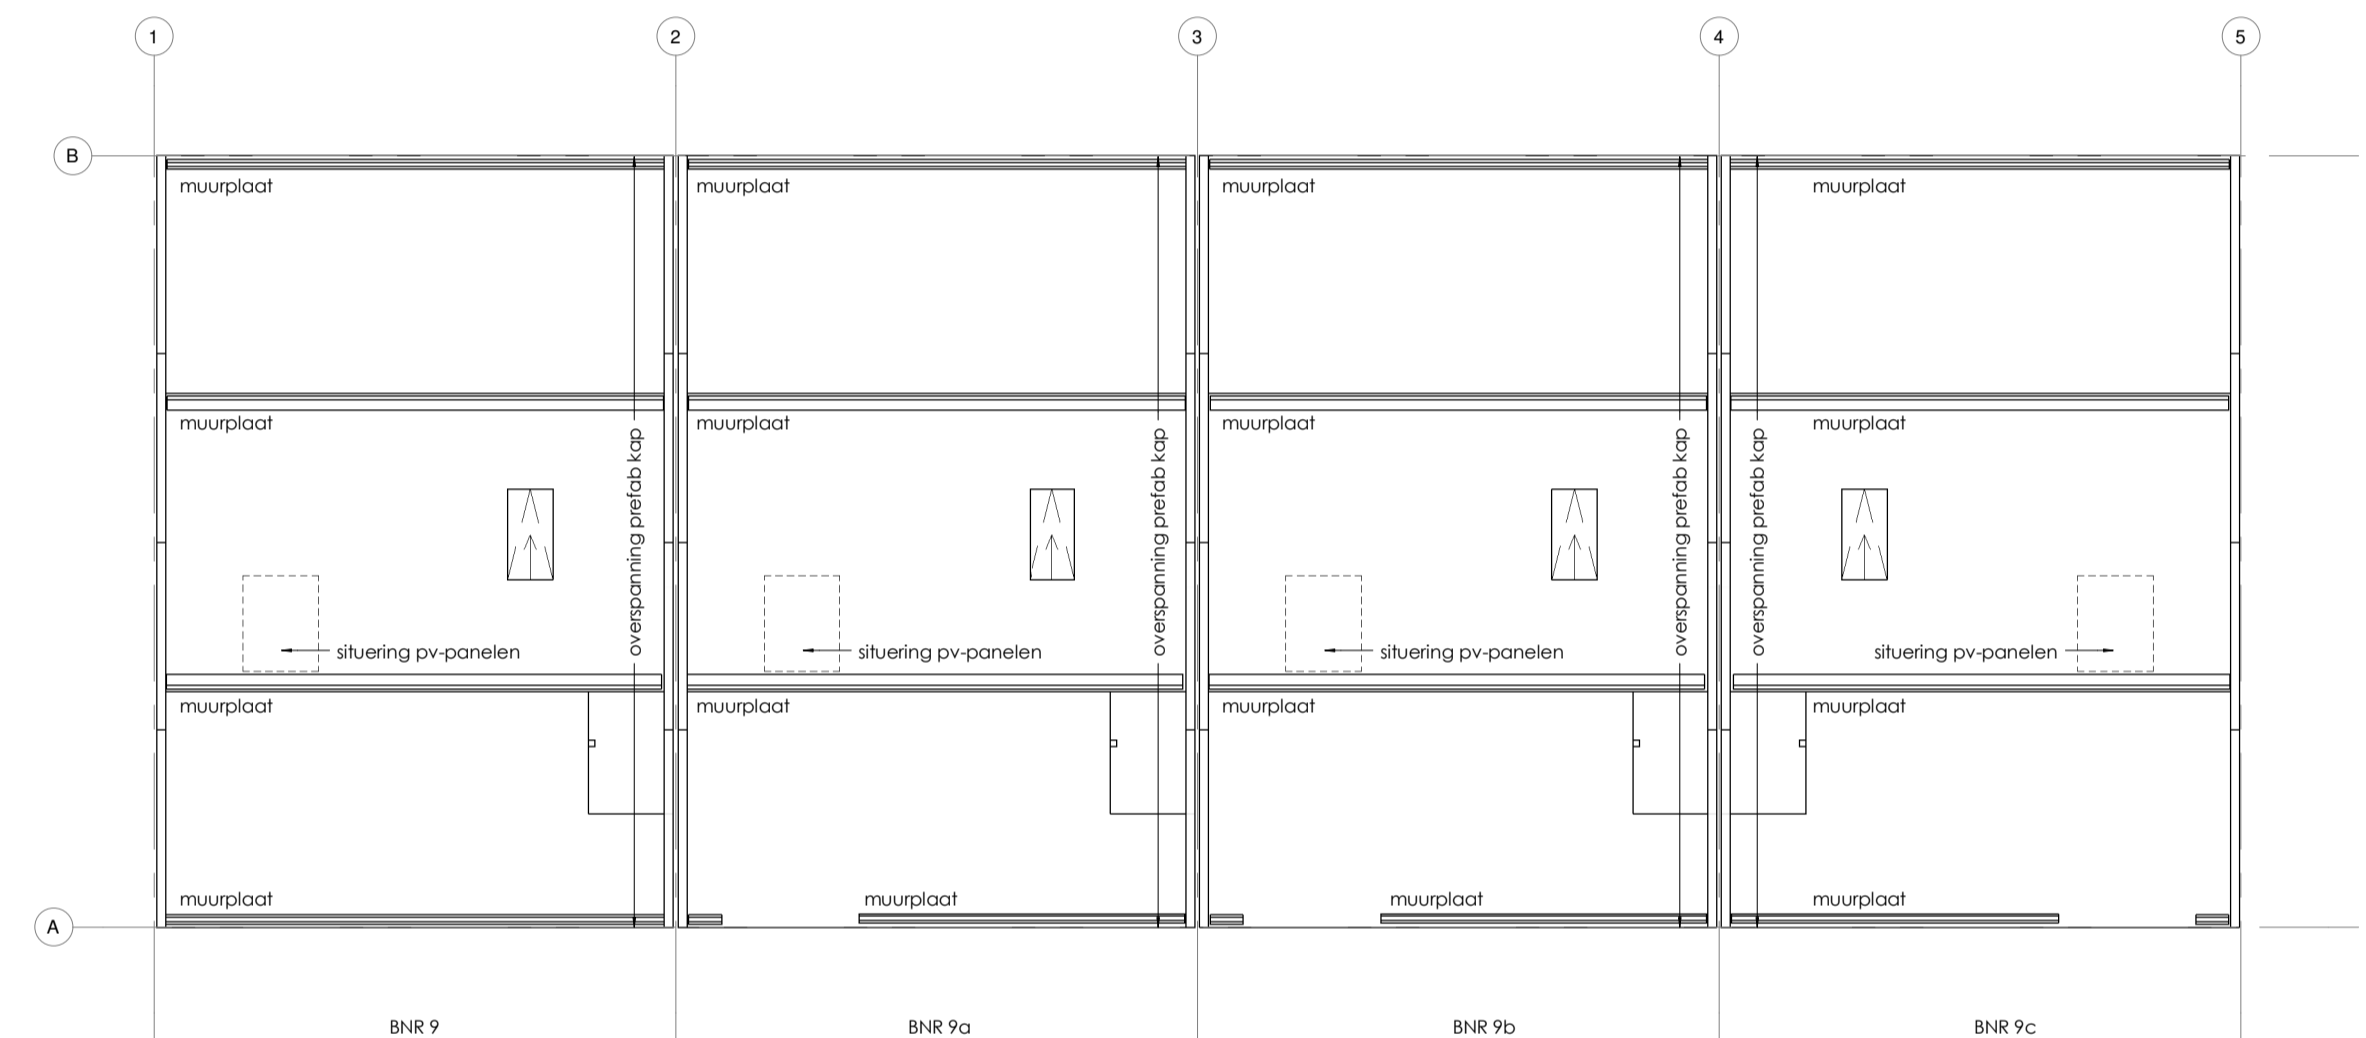

KAPPLAN

- Kap conform berekening/tekening constructeur

RENVODI RIJDLERING

- - - = vuilwater afvoer
- - - - = hemelwater afvoer
- + gs gootsteen ø75mm
- * wm wasmachine ø50mm
- * vw vaatwasmachine ø50mm
- * wc toilet ø90mm
- * ft fonteintje ø40mm
- * dp douche ø50mm
- * bd bad ø75mm
- * wt wastafel ø50mm
- * HWA hemelwaterafvoer ø80mm
- * cv CV-ketel ø40mm
- o.s. onstoppingsstuk
- RGA rookgasafvoer

<p>Parmentierstraat 11 3772 MS BARNEVELD T 0342 444848 F 0342 444001 E architecten@boxxis.nl I www.boxxis.nl</p> <p>OUT OF THE BOXXS</p>	<p>PROJECTNAAM 9 Comfortwoningen Wildaart, Barneveld</p> <p>Opdrachtgever De Bunte Vastgoed Oost BV Amsterdamseweg 34-A 6712 GJ, Ede</p> <p>FASE Omegevingsvergunning</p> <p>Omschrijving Technisch blad</p>	<p>PROJECT NR: B18003</p> <p>Get : JB</p> <p>Schaal : 1:100</p> <p>Blad : A1</p> <p>OV-03</p> <p>Datum: 07-02-2019</p> <p>GEW GEW GEW</p>
	<p>Het auteursrecht wordt voortdurend overeenkomstig de wet CAD behouden, geen heruitgave, wijzigingen toegestaan. Niets uit deze tekening mag verspreiden worden zonder toestemming van onze afdeling tekeningen en/of ons bureau.</p>	