


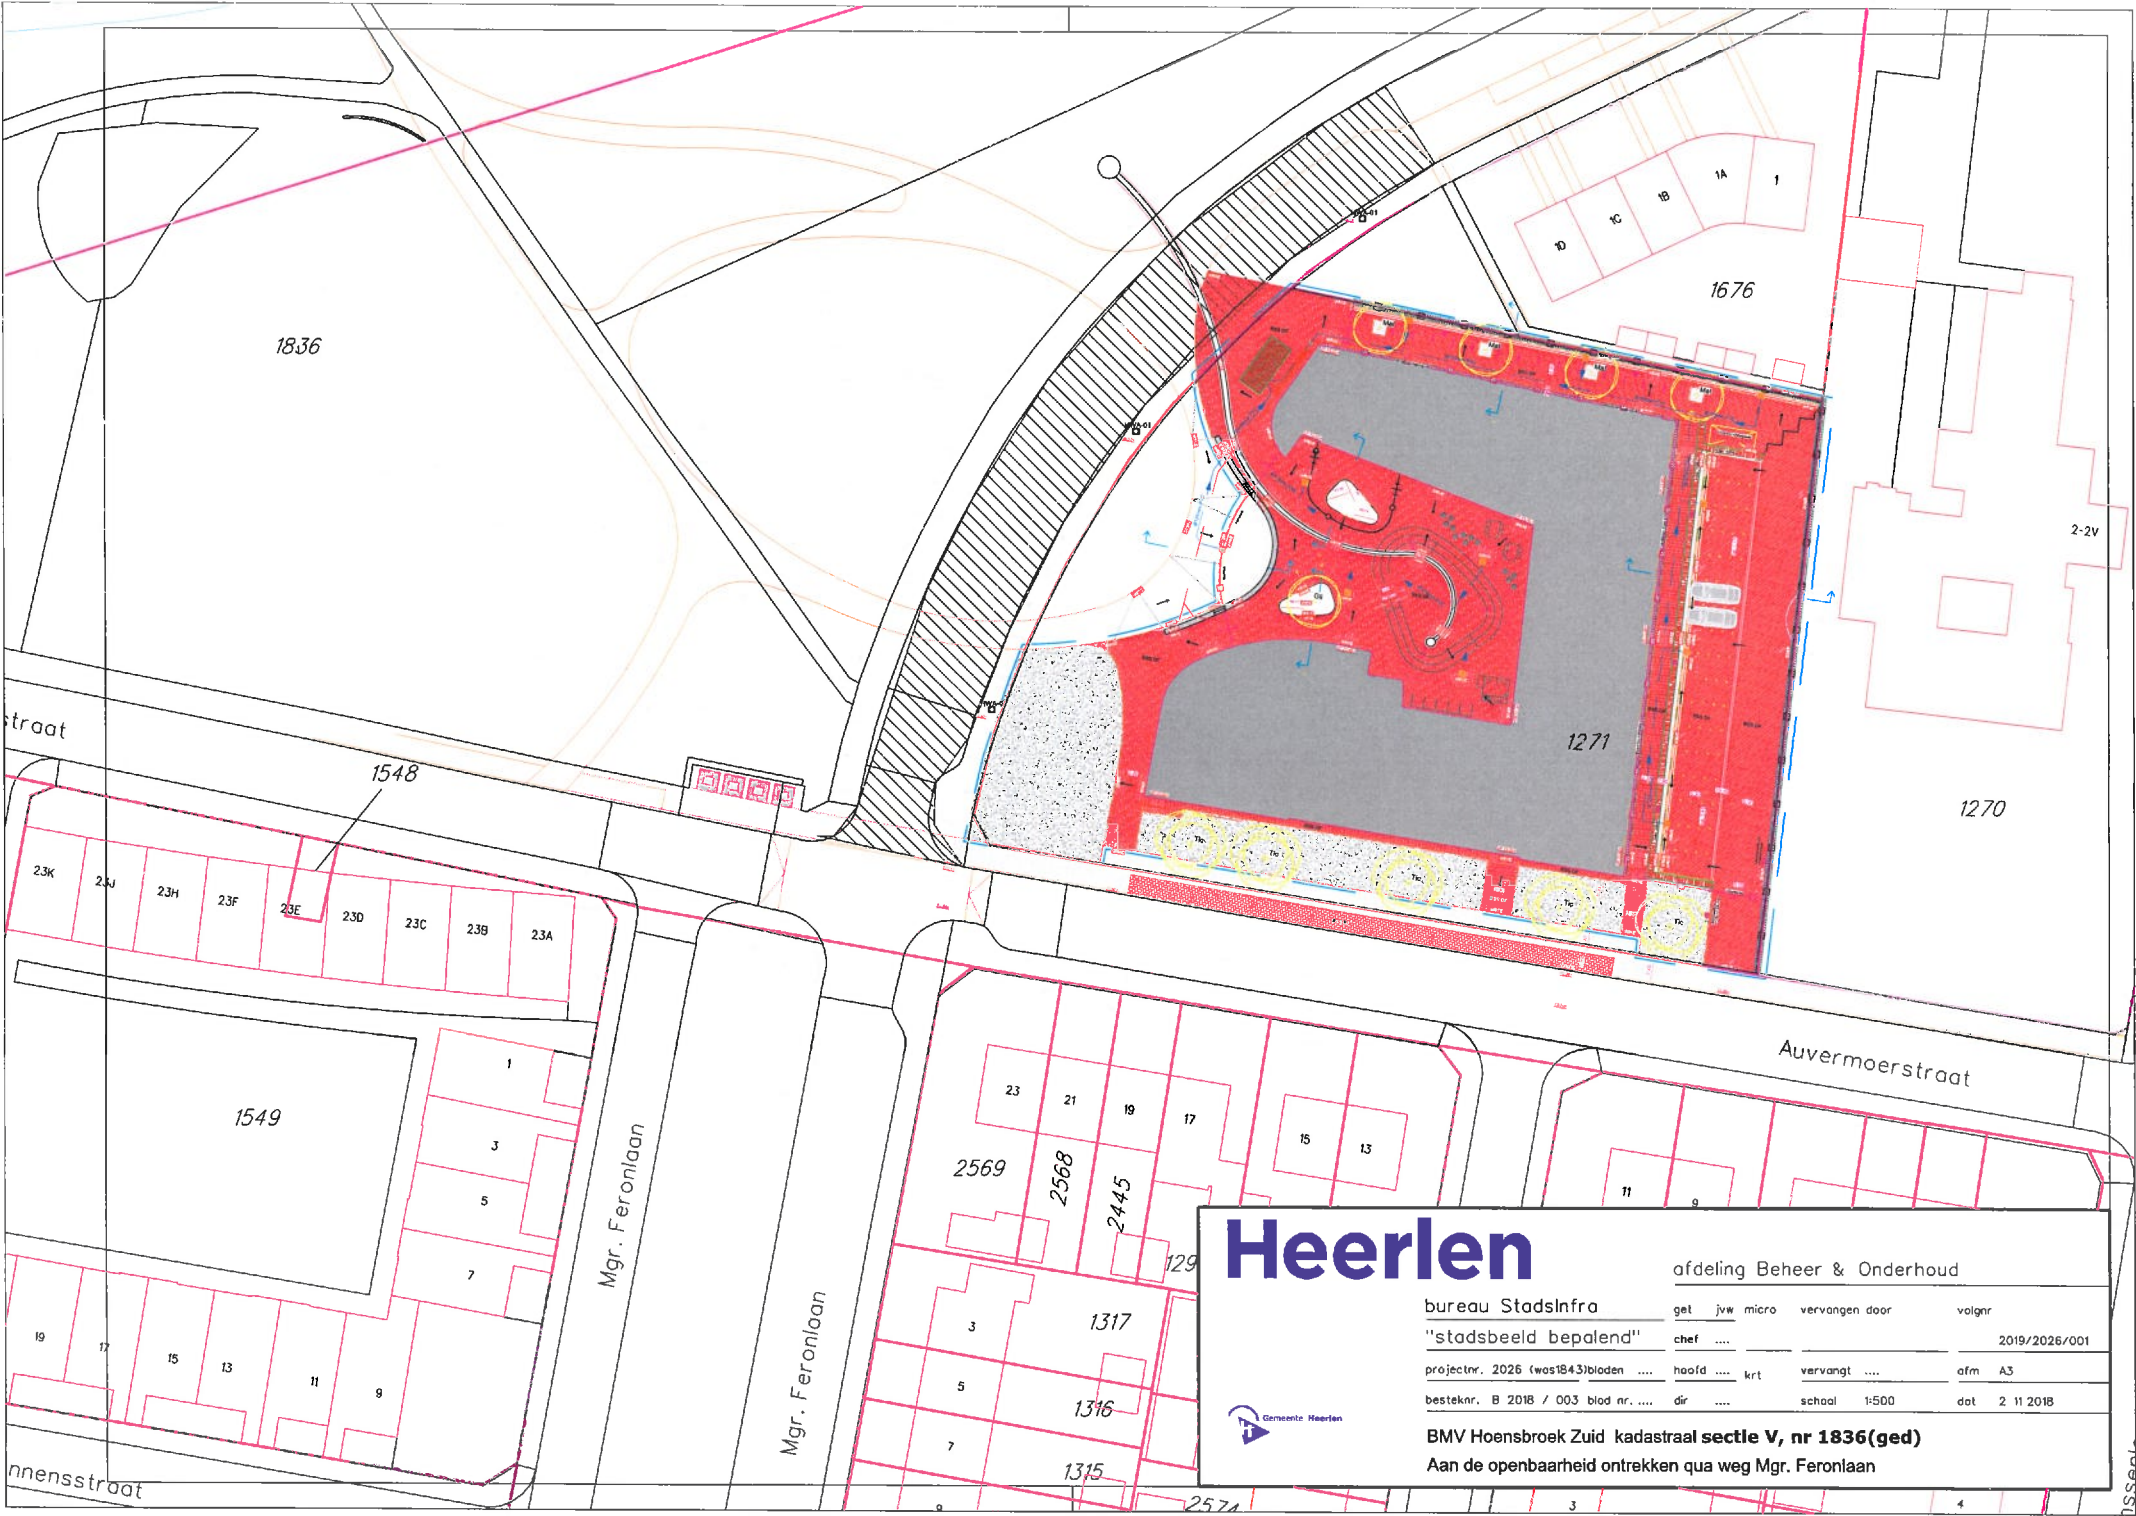

Heerlen

afdeling Beheer & Onderhoud

bureau StadsInfra	get	jvw	micro	vervangen door	volgnr			
"stadsbeeld bepalend"	chef				2019/2026/001			
projectnr. 2026 (wos1843)bladen		hoofd		krt	vervangt		afm	A3
besteknr. B 2018 / 003 blad nr.		dir		schaal	1:500	dat	2 11 2018	



BMV Hoensbroek Zuid kadastraal sectie V, nr 1836(ged)
Aan de openbaarheid onttrekken qua weg Mgr. Feronlaan