

PROJECTPLAN WATERWET ex art. 5.4 Waterwet

Datum: 21 maart 2019
Kenmerk: VP-WAB-0257
Onderwerp: projectplan aanleg vispaaiplaatsen langs het Voedingskanaal en het Brielse Meer op Voorne-Putten

Het waterschap Hollandse Delta besluit, gelet op artikel 5.4 van de Waterwet, het onderhavige projectplan voor de aanleg van vispaaiplaatsen langs het Voedingskanaal en het Brielse Meer op Voorne-Putten.

Op grond van artikel 5.4 lid 1 Waterwet geschiedt de aanleg of wijziging van een waterstaatswerk door of vanwege de beheerder overeenkomstig een daartoe door hem vast te stellen projectplan. Met de aanleg of wijziging van een waterstaatswerk wordt gelijk gesteld de uitvoering van een werk tot beïnvloeding van een grondwaterlichaam.

Artikel 5.4 lid 2 Waterwet zegt dat het plan tenminste een beschrijving dient te bevatten van het betrokken werk en de wijze waarop het wordt uitgevoerd, alsmede een beschrijving van de te treffen voorzieningen gericht op het ongedaan maken of beperken van de nadelige gevolgen van de uitvoering van het werk.

1. Projectbeschrijving


Beschrijving betrokken werk

Er worden 9 vispaaiplaats aangelegd langs het Voedingskanaal en Brielse Meer in Voorne Putten. De aanleg van vispaaiplaatsen is een effectieve en doelmatige manier om het ecologische functioneren en de waterkwaliteit van deze waterlichamen te verbeteren. Daarnaast is het een plaats ter bevordering van de visstand door een paaiplaats te bieden.

Wijze van uitvoering

Van toepassing zijnde wet- en regelgeving:

- WSHD, Nota toetsingskaders en beleidsregels voor het watersysteem 2014.

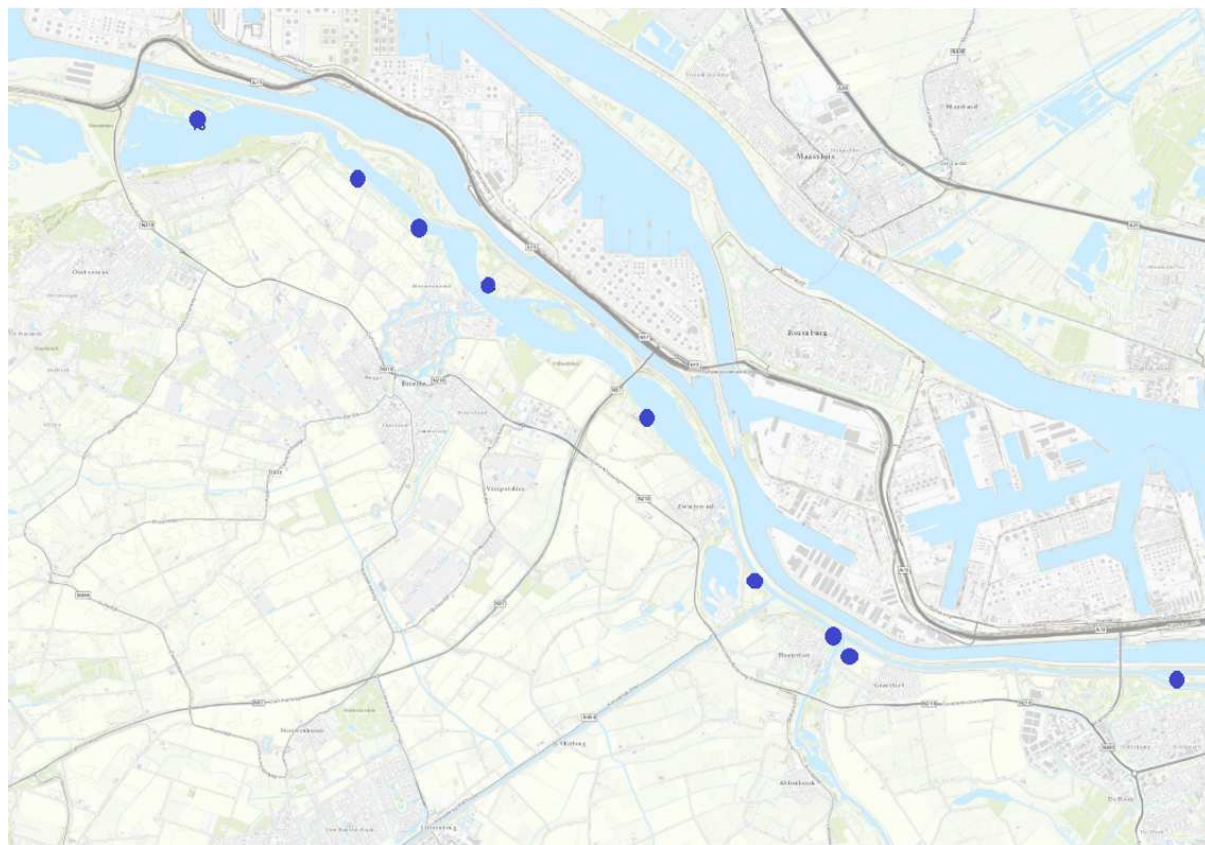

Figuur 1: locaties vispaaiplaatsen langs het Voedingskanaal en het Brielse Meer

2. Toetsing Waterwet

De toepassing van de Waterwet is op grond van artikel 2.1 van de Waterwet gericht op:

- a. voorkoming en waar nodig beperking van overstromingen, wateroverlast en waterschaarste, in samenhang met
- b. bescherming en verbetering van de chemische en ecologische kwaliteit van watersystemen en
- c. vervulling van maatschappelijke functies door watersystemen.

2a. Overstromingen, wateroverlast en waterschaarste

De vispaaiplaatsen worden hoofdzakelijk aangelegd om de ecologische kwaliteit van het Voedingskanaal en het Brielse Meer te verbeteren. Als afgeleide wordt door de aanleg het wateroppervlak marginaal vergroot in beide waterlichamen. Het leidt dus niet tot een verslechtering.

2b. Chemische en ecologische kwaliteit

Met de aanleg van de vispaaiplaatsen wordt een resultaat plichtige Europese Kaderrichtlijn Water (KRW) maatregel uitgevoerd. Met de aanleg wordt op een effectieve en doelmatige manier het ecologische functioneren en de waterkwaliteit van het waterlichaam verbeterd. Daarnaast moet hiermee de macrofauna, macrofyten en de visstand worden verbeterd in de waterlichamen van het Voedingskanaal en het Brielse Meer.

2c. Gevolgen maatschappelijke functies watersysteem

Op locatie 1, Plaatweg 15 in Spijkenisse wordt op verzoek van de eigenaar de aanleg in augustus 2019 uitgevoerd

Om de mogelijke overlast voor de waterrecreatie voor de overige locaties (3 en volgend) zo veel mogelijk te voorkomen worden deze niet aangelegd voor 1 september 2019.

Conclusie

De conclusie is dat aanleg vispaaiplaatsen langs het Voedingskanaal en het Brielse Meer conform het in 2b en c gestelde in artikel 2.1 Waterwet is.

3. Uitvoerbaarheid

3a. Planologische inpassing

De aanleg past binnen het geldende bestemmingsplan Buitengebied (gemeente Nissewaard voorheen gemeente Bernisse) en de beheersverordeningen Landelijk gebied (gemeente Brielle), Hartel-Oostbroek (gemeente Nissewaard) en het Landelijk gebied (gemeente Westvoorne). Vanuit de beheersverordening Landelijk gebied (gemeente Brielle) volgt wel de verplichting tot het indienen van een omgevingsvergunning werken en werkzaamheden voor de graafwerkzaamheden.

3b. Andere noodzakelijke vergunningen en relevante besluiten

Voor de aanleg van de vispaaiplaatsen binnen gemeente Brielle (nummers 6,9,10, 12 t/m 14), wordt een omgevingsvergunning werken en werkzaamheden aangevraagd.

Om de vispaaiplaats nummer 12 aan te leggen dient een zinkverontreiniging te worden gesaneerd (verwijderd) en hiervoor is een saneringsprocedure noodzakelijk. Hiervoor wordt een melding onder het Besluit Uniforme Saneringen (BUS) gedaan.

Om de vispaaiplaats nummer 16 aan te kunnen leggen dient de asbest- en puinhoudende bovenlaag te worden gesaneerd (verwijderd) en hiervoor is een saneringsprocedure noodzakelijk. Hiervoor wordt een melding onder het Besluit Uniforme Saneringen (BUS) gedaan.

3c. Voorzieningen gericht op het ongedaan maken of beperken van nadelige gevolgen

Er zijn bij de realisatie van het project geen nadelige gevolgen te verwachten, anders dan gevolgen die in dit projectplan al zijn beschreven.

3d. Overige uitvoeringsaspecten

Kabels en leidingen

Er zijn geen KLIC-meldingen gedaan. Op basis van deze zijn geen kabels en leidingen te verwachten.

Eigendom

De vispaaiplaatsen liggen (deels) op particulier eigendom. Met de eigenaren zijn reeds gesprekken gevoerd. Er worden nu overeenkomsten met hen opgesteld. Het beheer en onderhoud van het gedeelte onder het wateroppervlak komt bij het waterschap. Dit wordt opgenomen in de volgende actualisatie van de Legger.

Niet gesprongen explosieven

Saricon heeft namens het waterschap in 2018 een vooronderzoek Conventionele Explosieven uitgevoerd. De vispaaiplaatsen worden aangelegd op locaties die als 'onverdacht' zijn aangemerkt.

3e Planning

De uitvoering is voorzien vanaf augustus tot eind 2019.

4. Procedure

Het Projectplan is op 21 maart 2019 behandeld in het MT.

5. Ondertekening

De Dijkgraaf en Heemraden van Waterschap Hollandse Delta,
Namens deze:

b.e.





de secretaris-directeur,
drs. A.A. Van Vliet


Peter H. van Vliet
25/03/2019

Bijlagen:

1: Ontwerp vispaaiplaatsen 1, 3, 4, 6, 9, 12 t/m 14 en 16


Bijlage 1: Ontwerp vispaaiplaatsen 1, 3, 4, 6, 9, 12 t/m 14 en 16

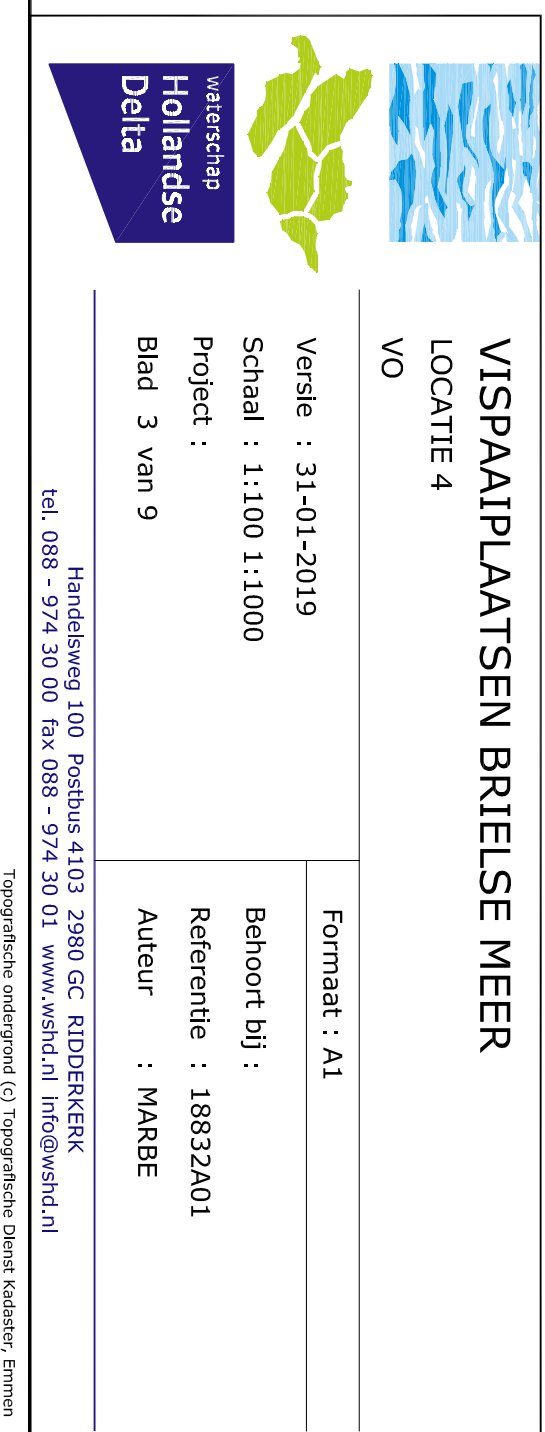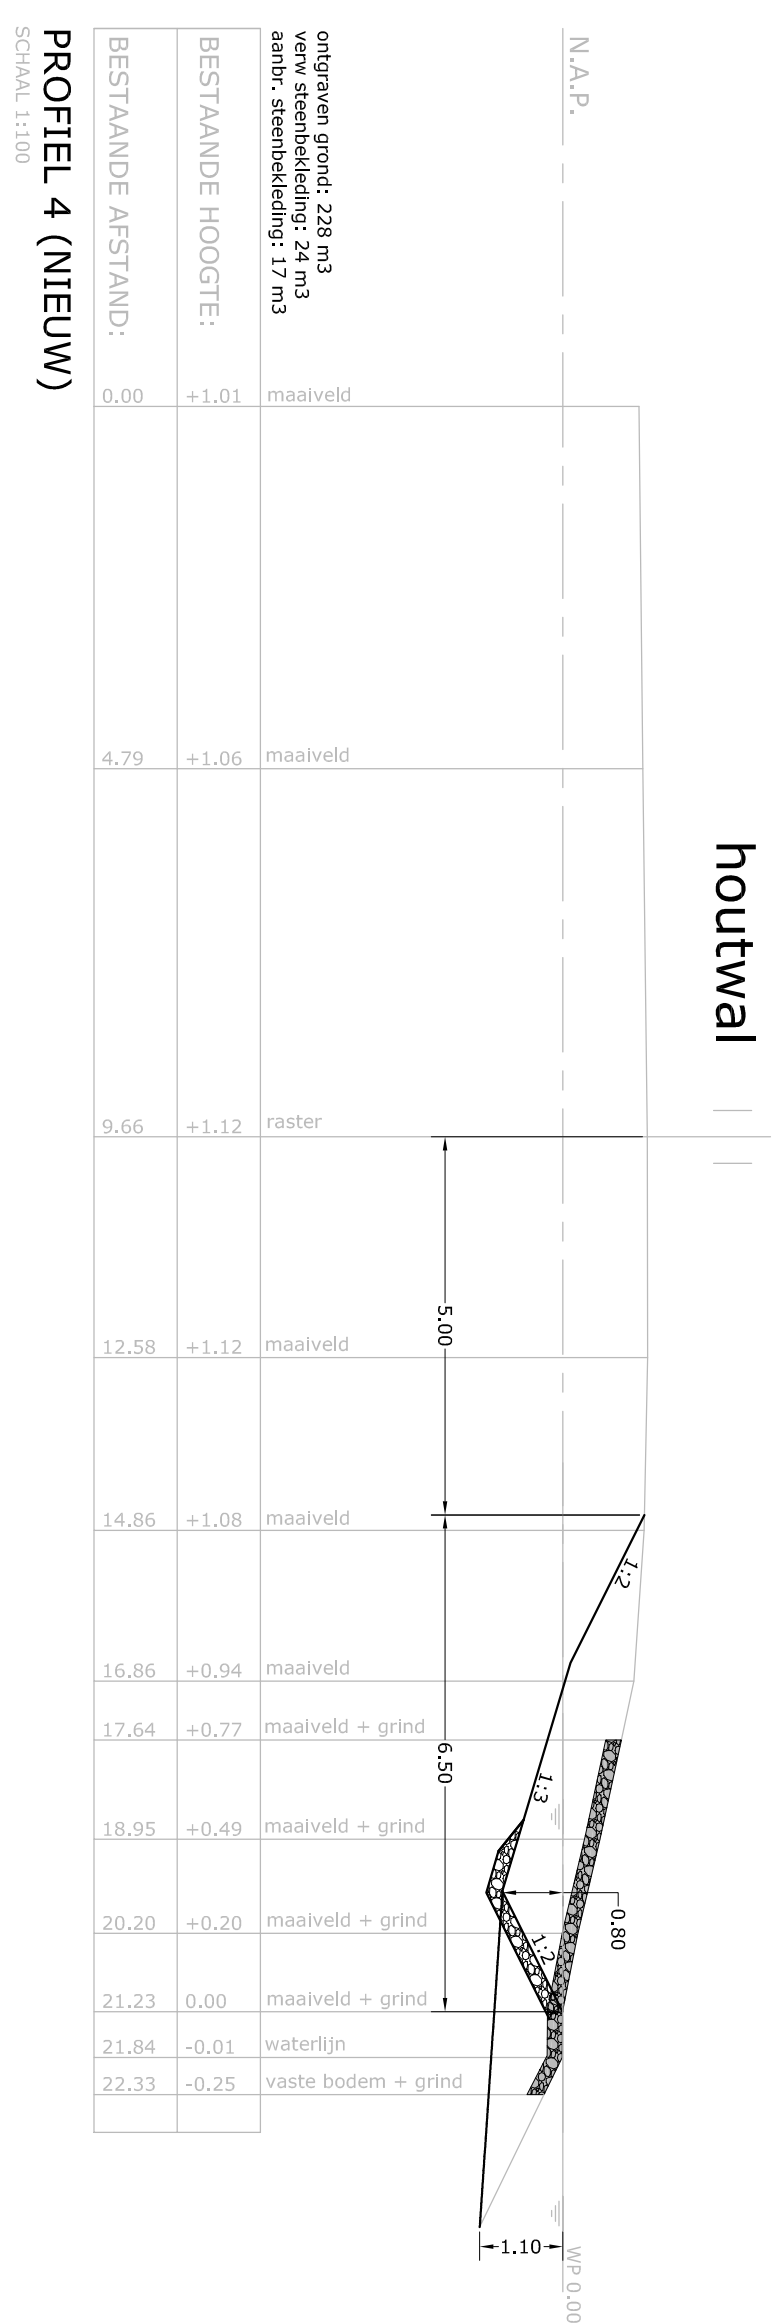

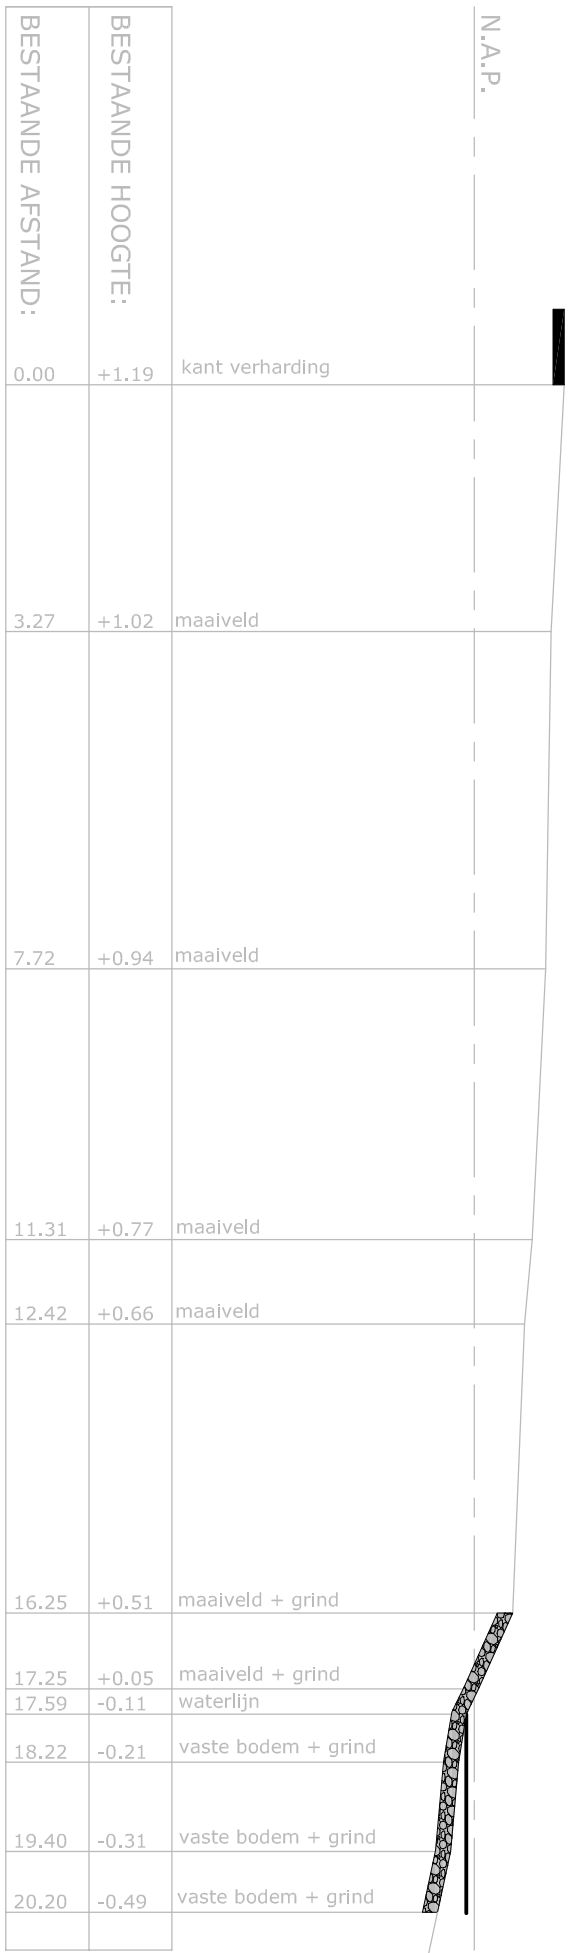




PROFIEL 9 (BESTAND)

SCHAAL 1:100

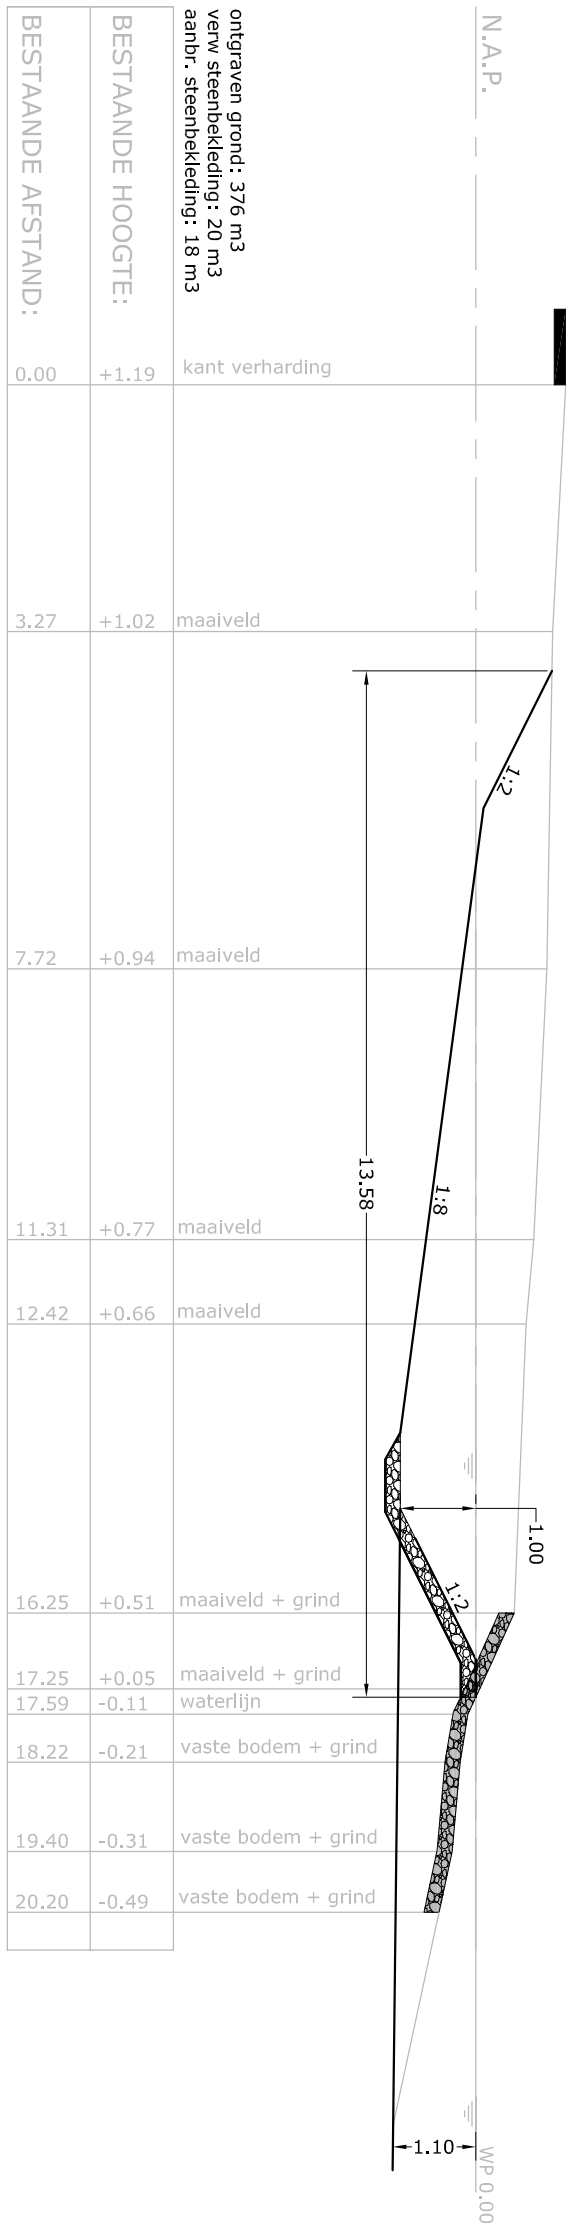

PROFIEL 9 (NIEUW)

SCHAAL 1:100

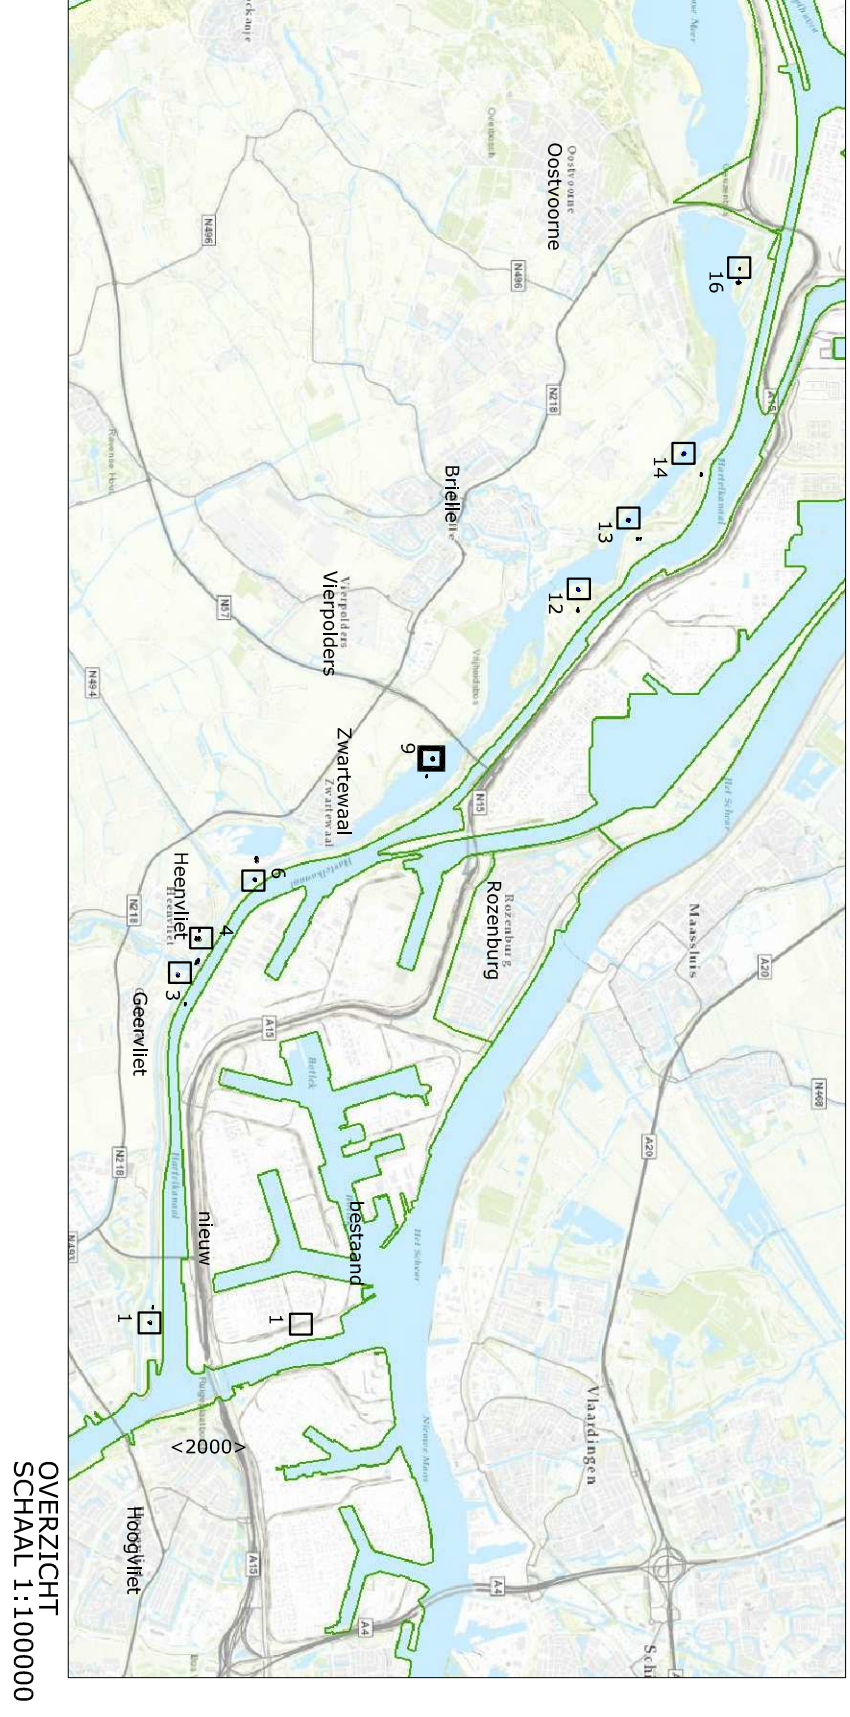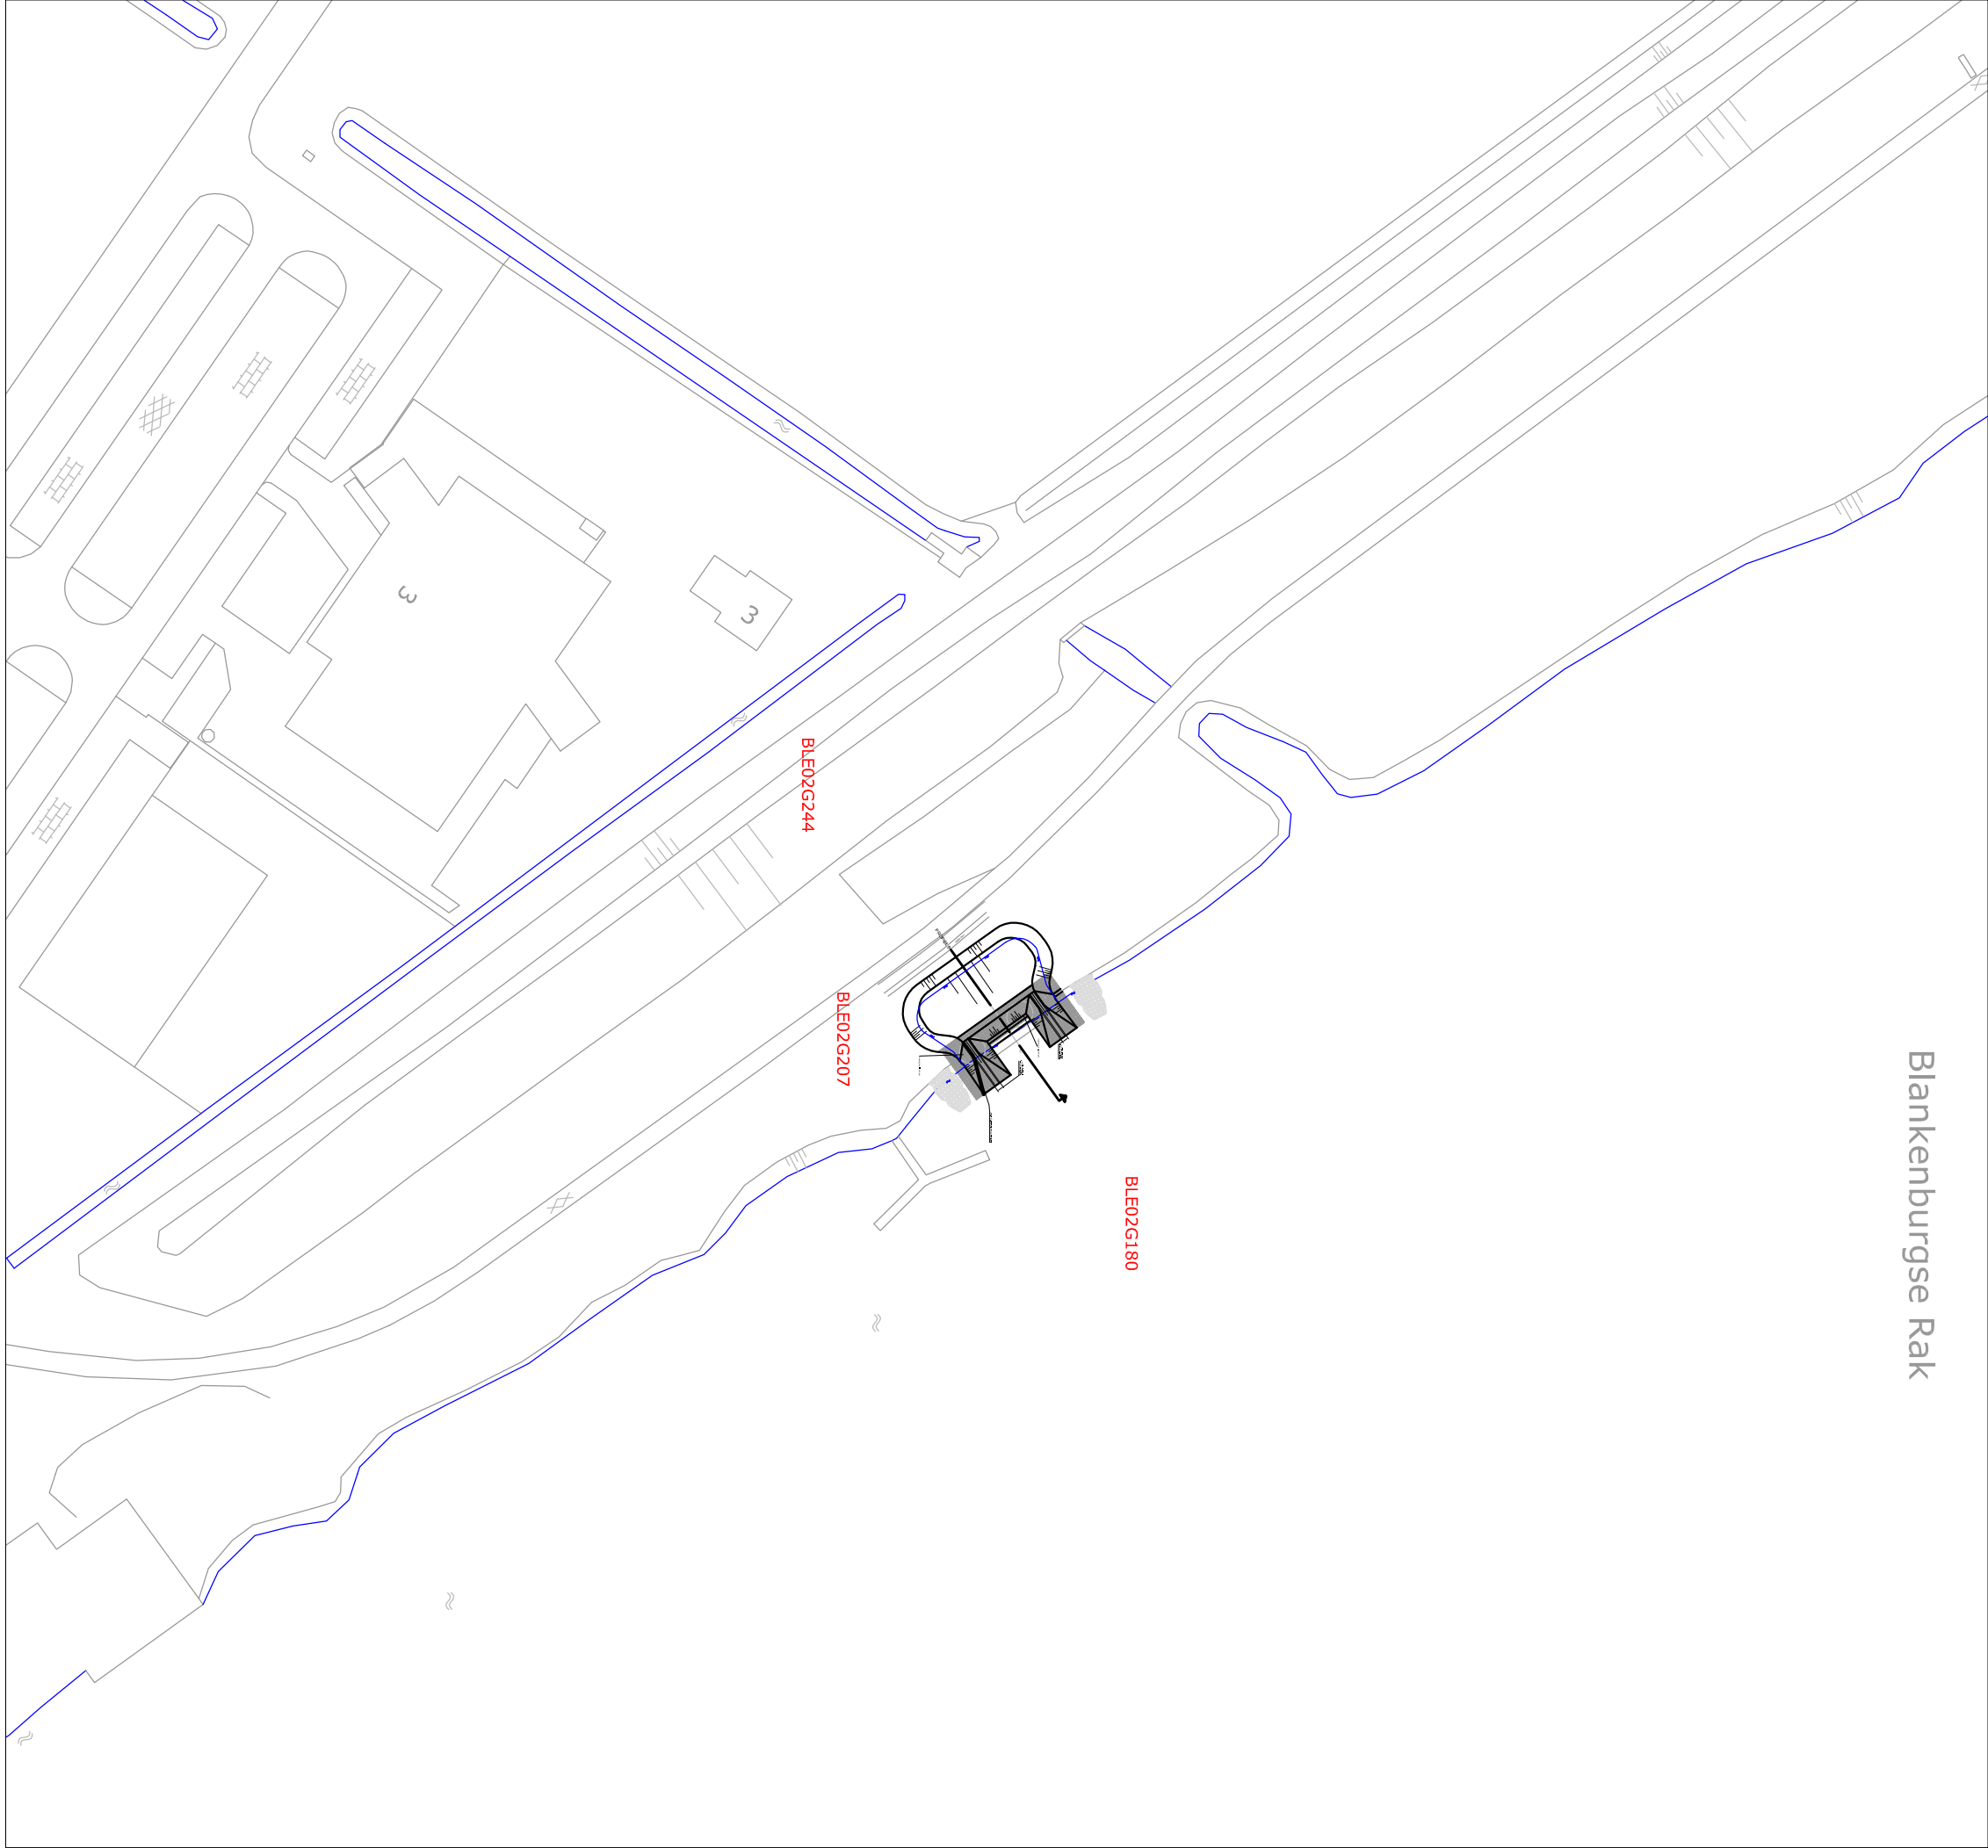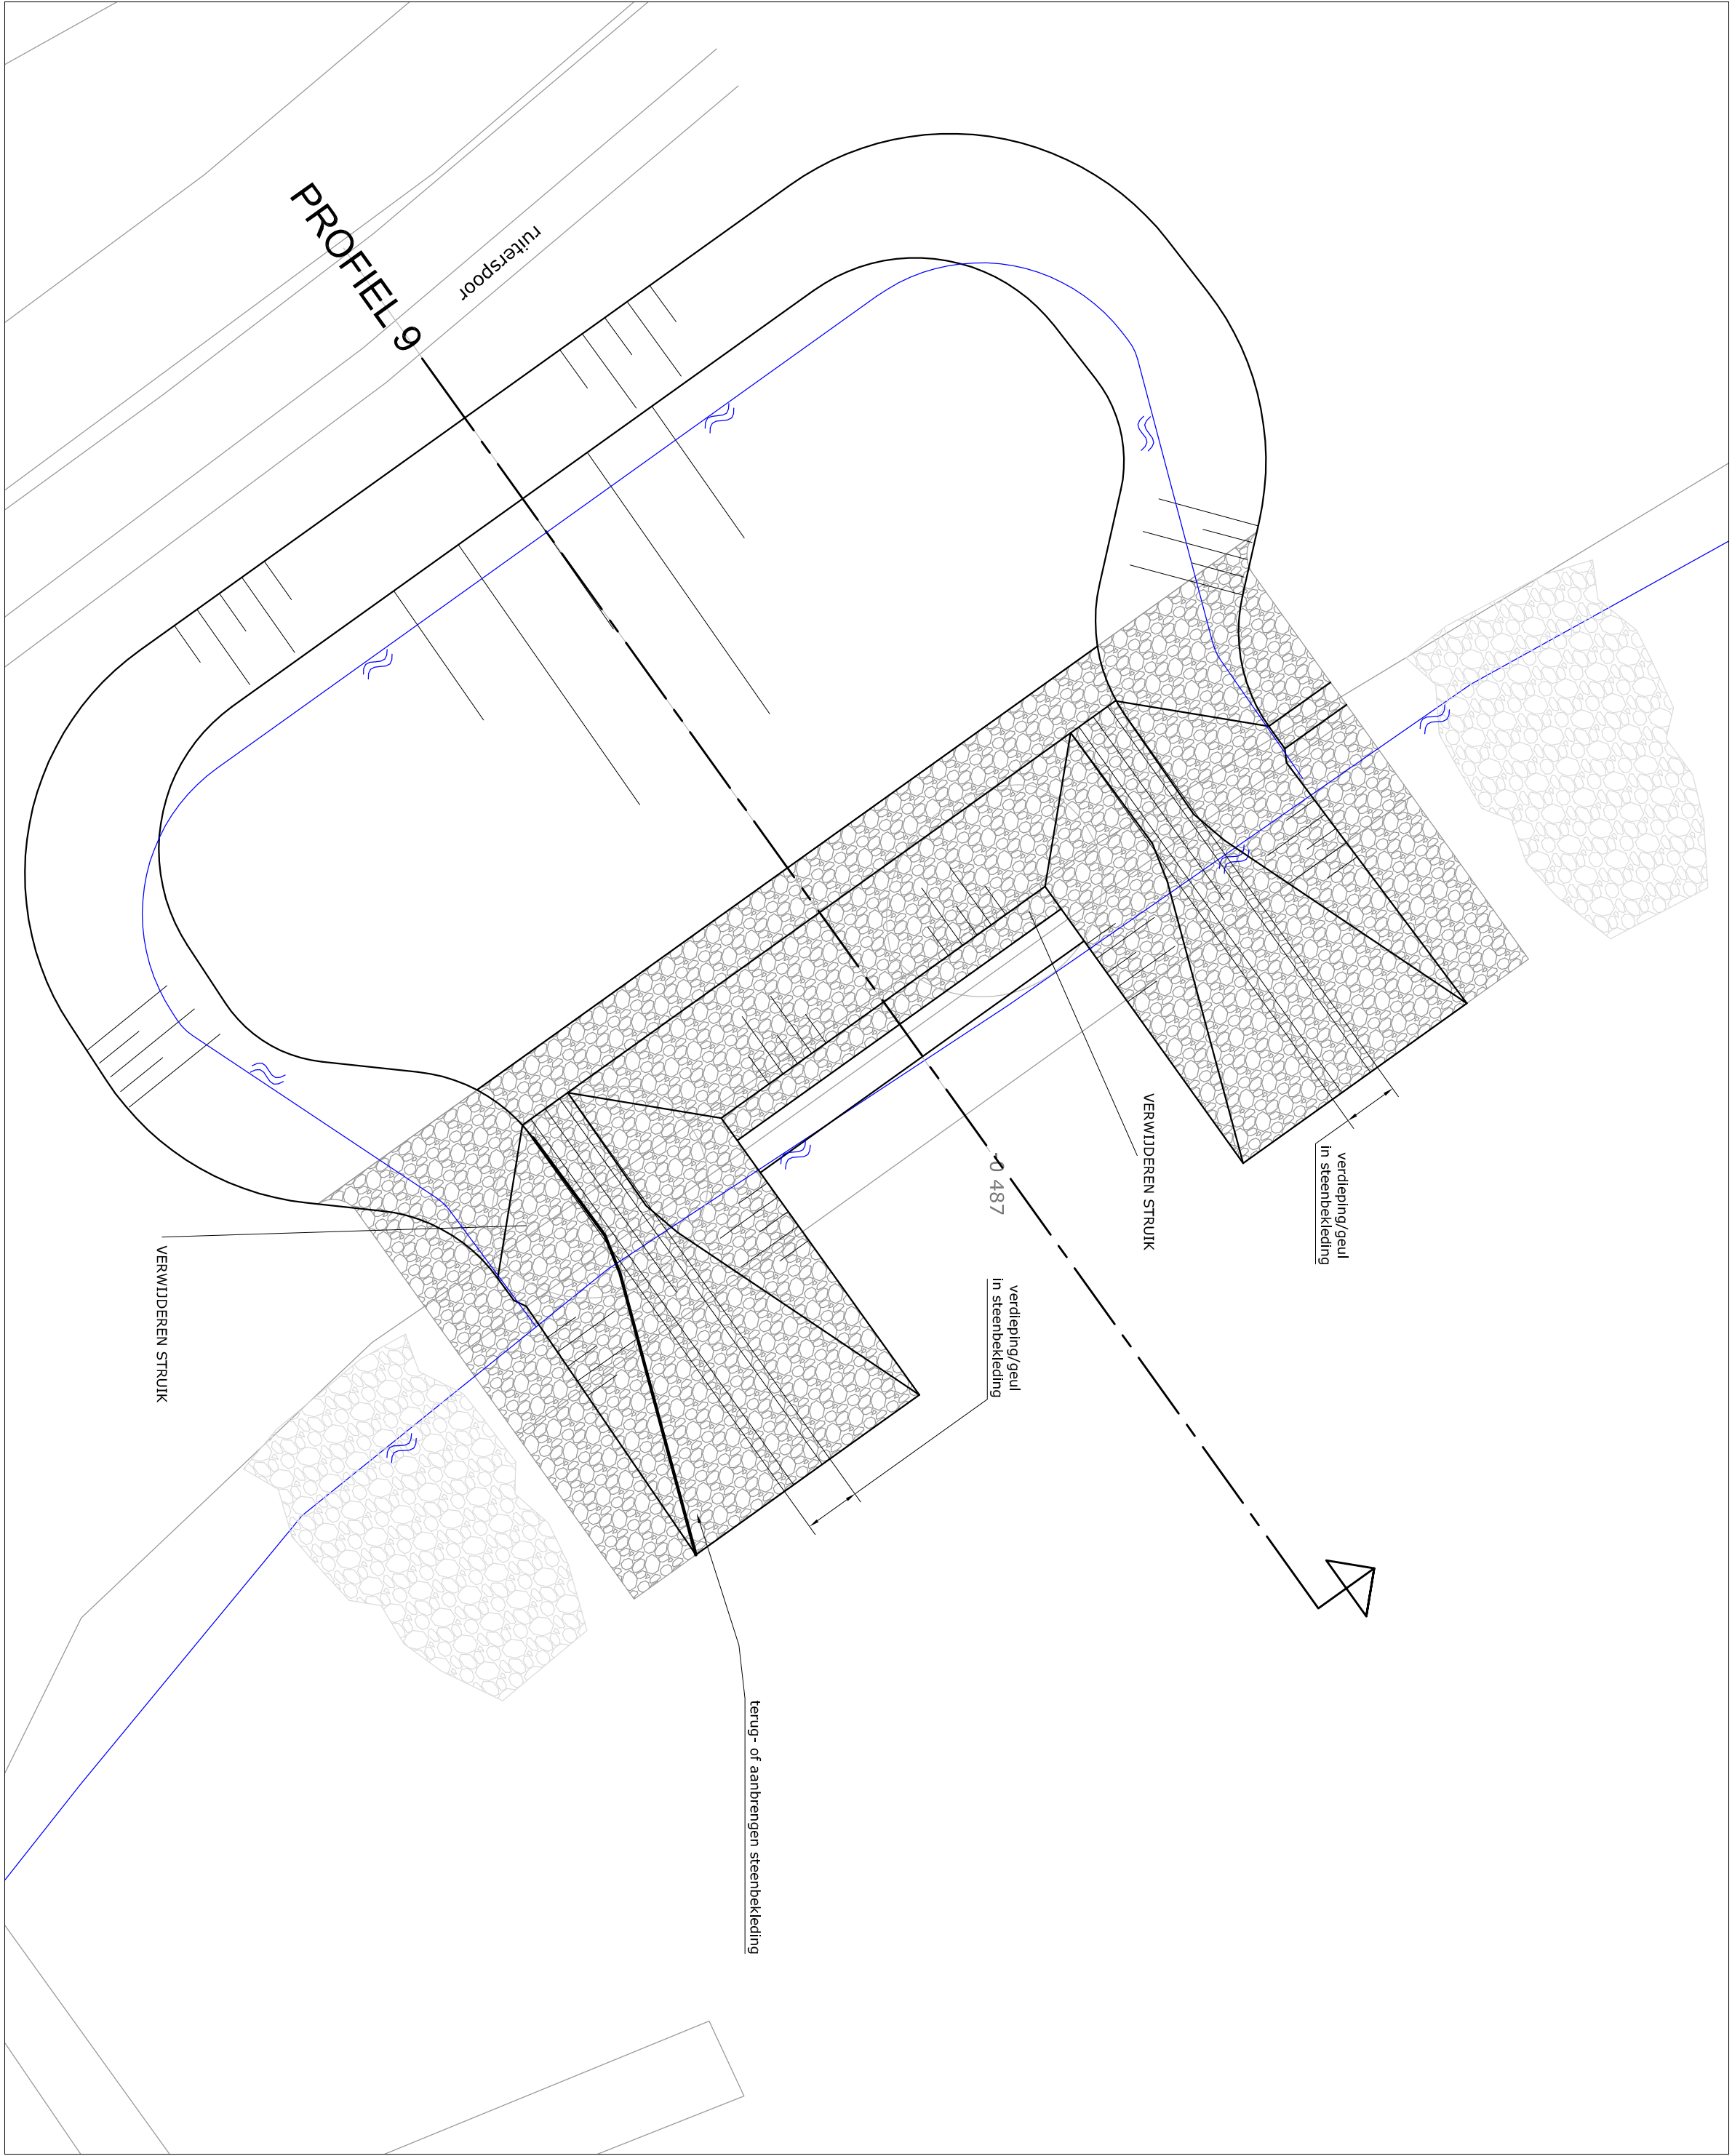

VISPAAIPLAATSEN BRIELSE MEER
LOCATIE 9
VO


Versie : 31-01-2019
Schaal : 1:100 1:1000
Project :
Blad 5 van 9

Handelweg 100 Postbus 4103 2980 GC RIDDERKERK
tel. 088 - 974 30 00 fax 088 - 974 30 01 www.westland.info@wsl.nl




Behoort bij :
Referentie : 18832A01
Auteur : MARBE

Formaat : A1

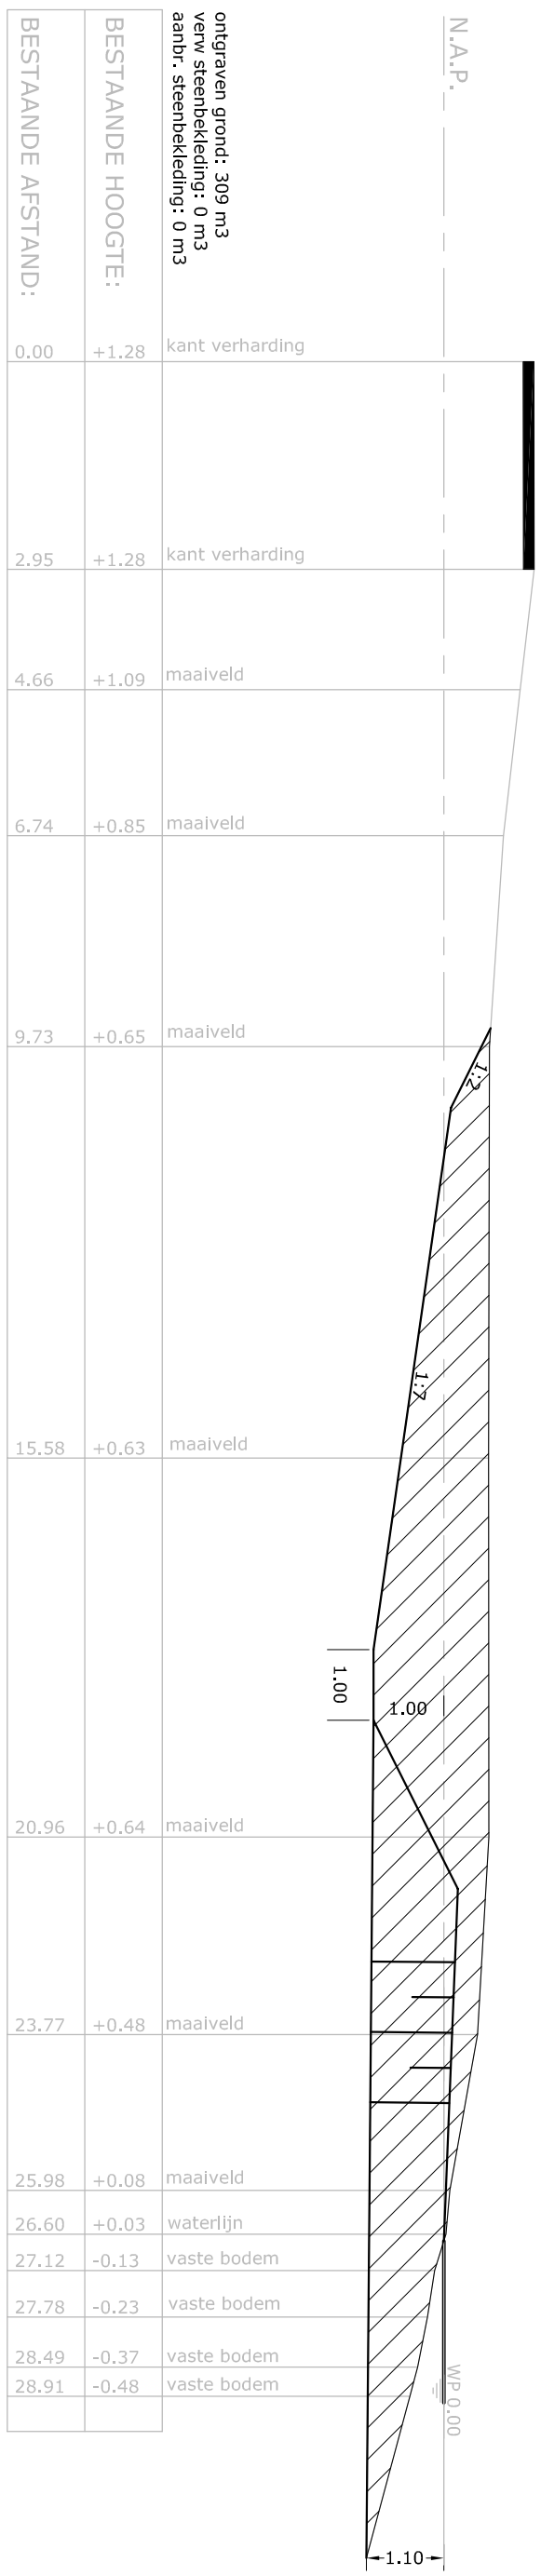


PROFIEL 12


SCHAL 1:100

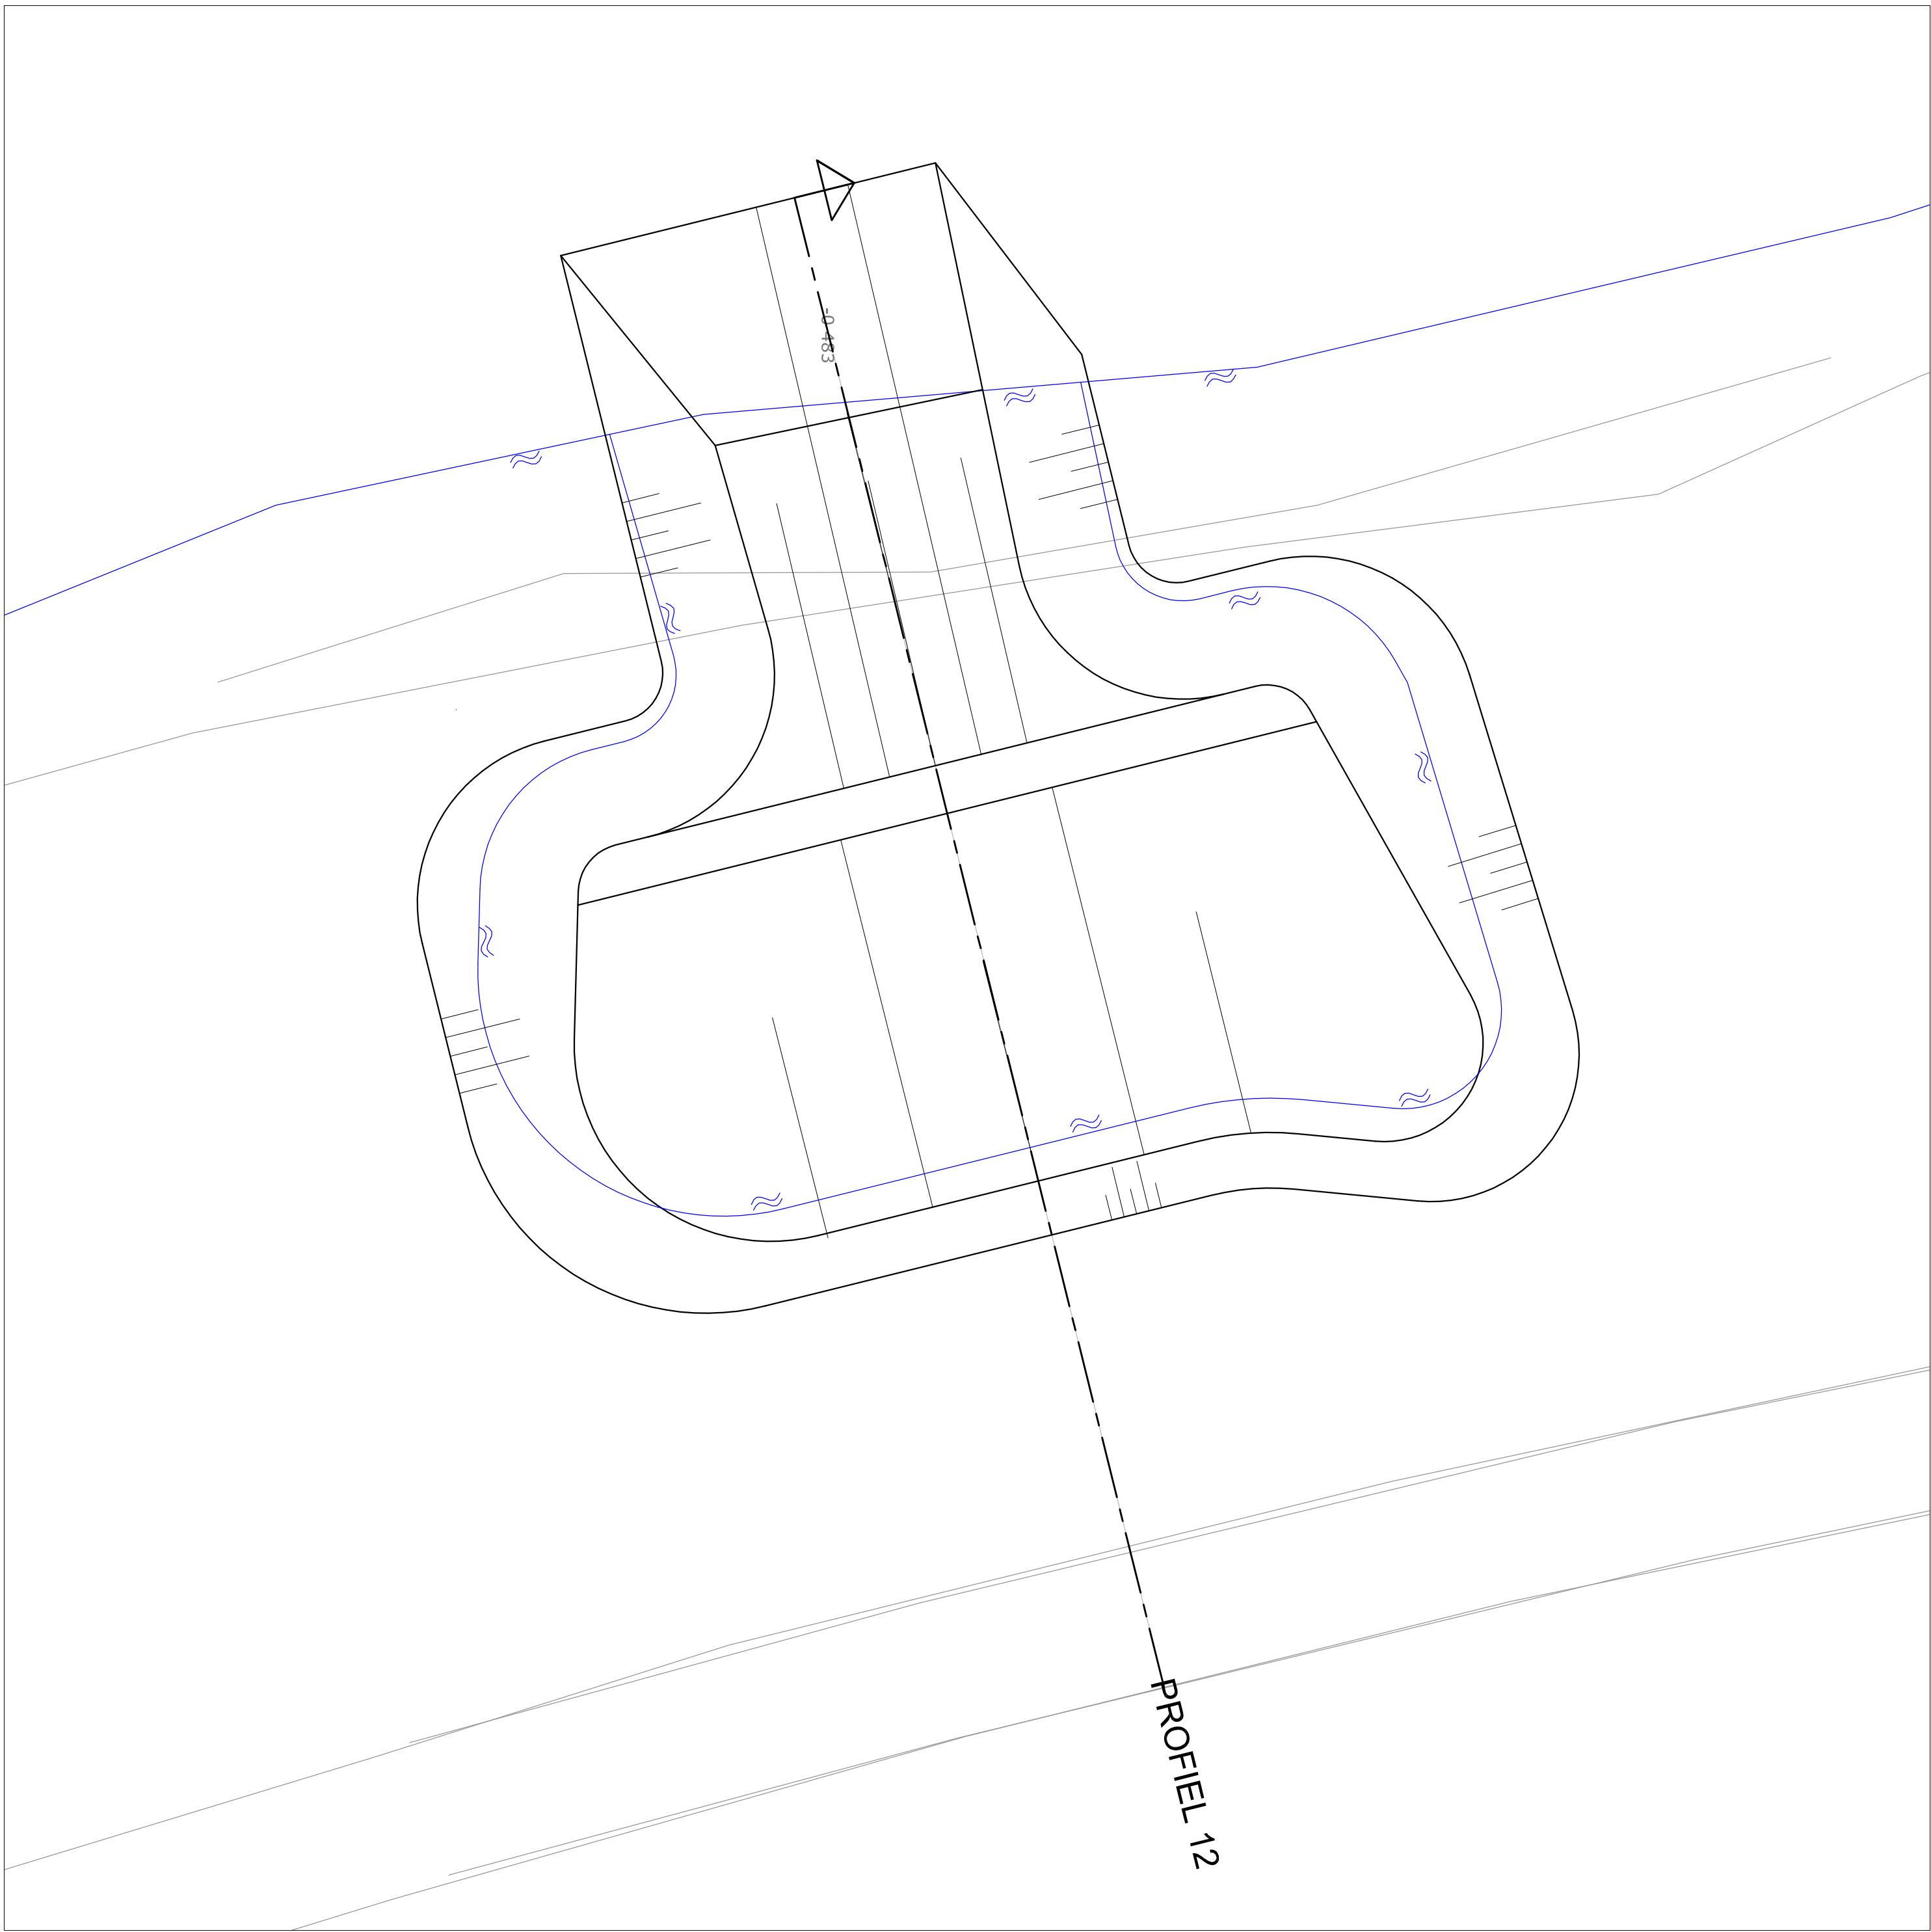

SITUATIE
SCHAL 1:100

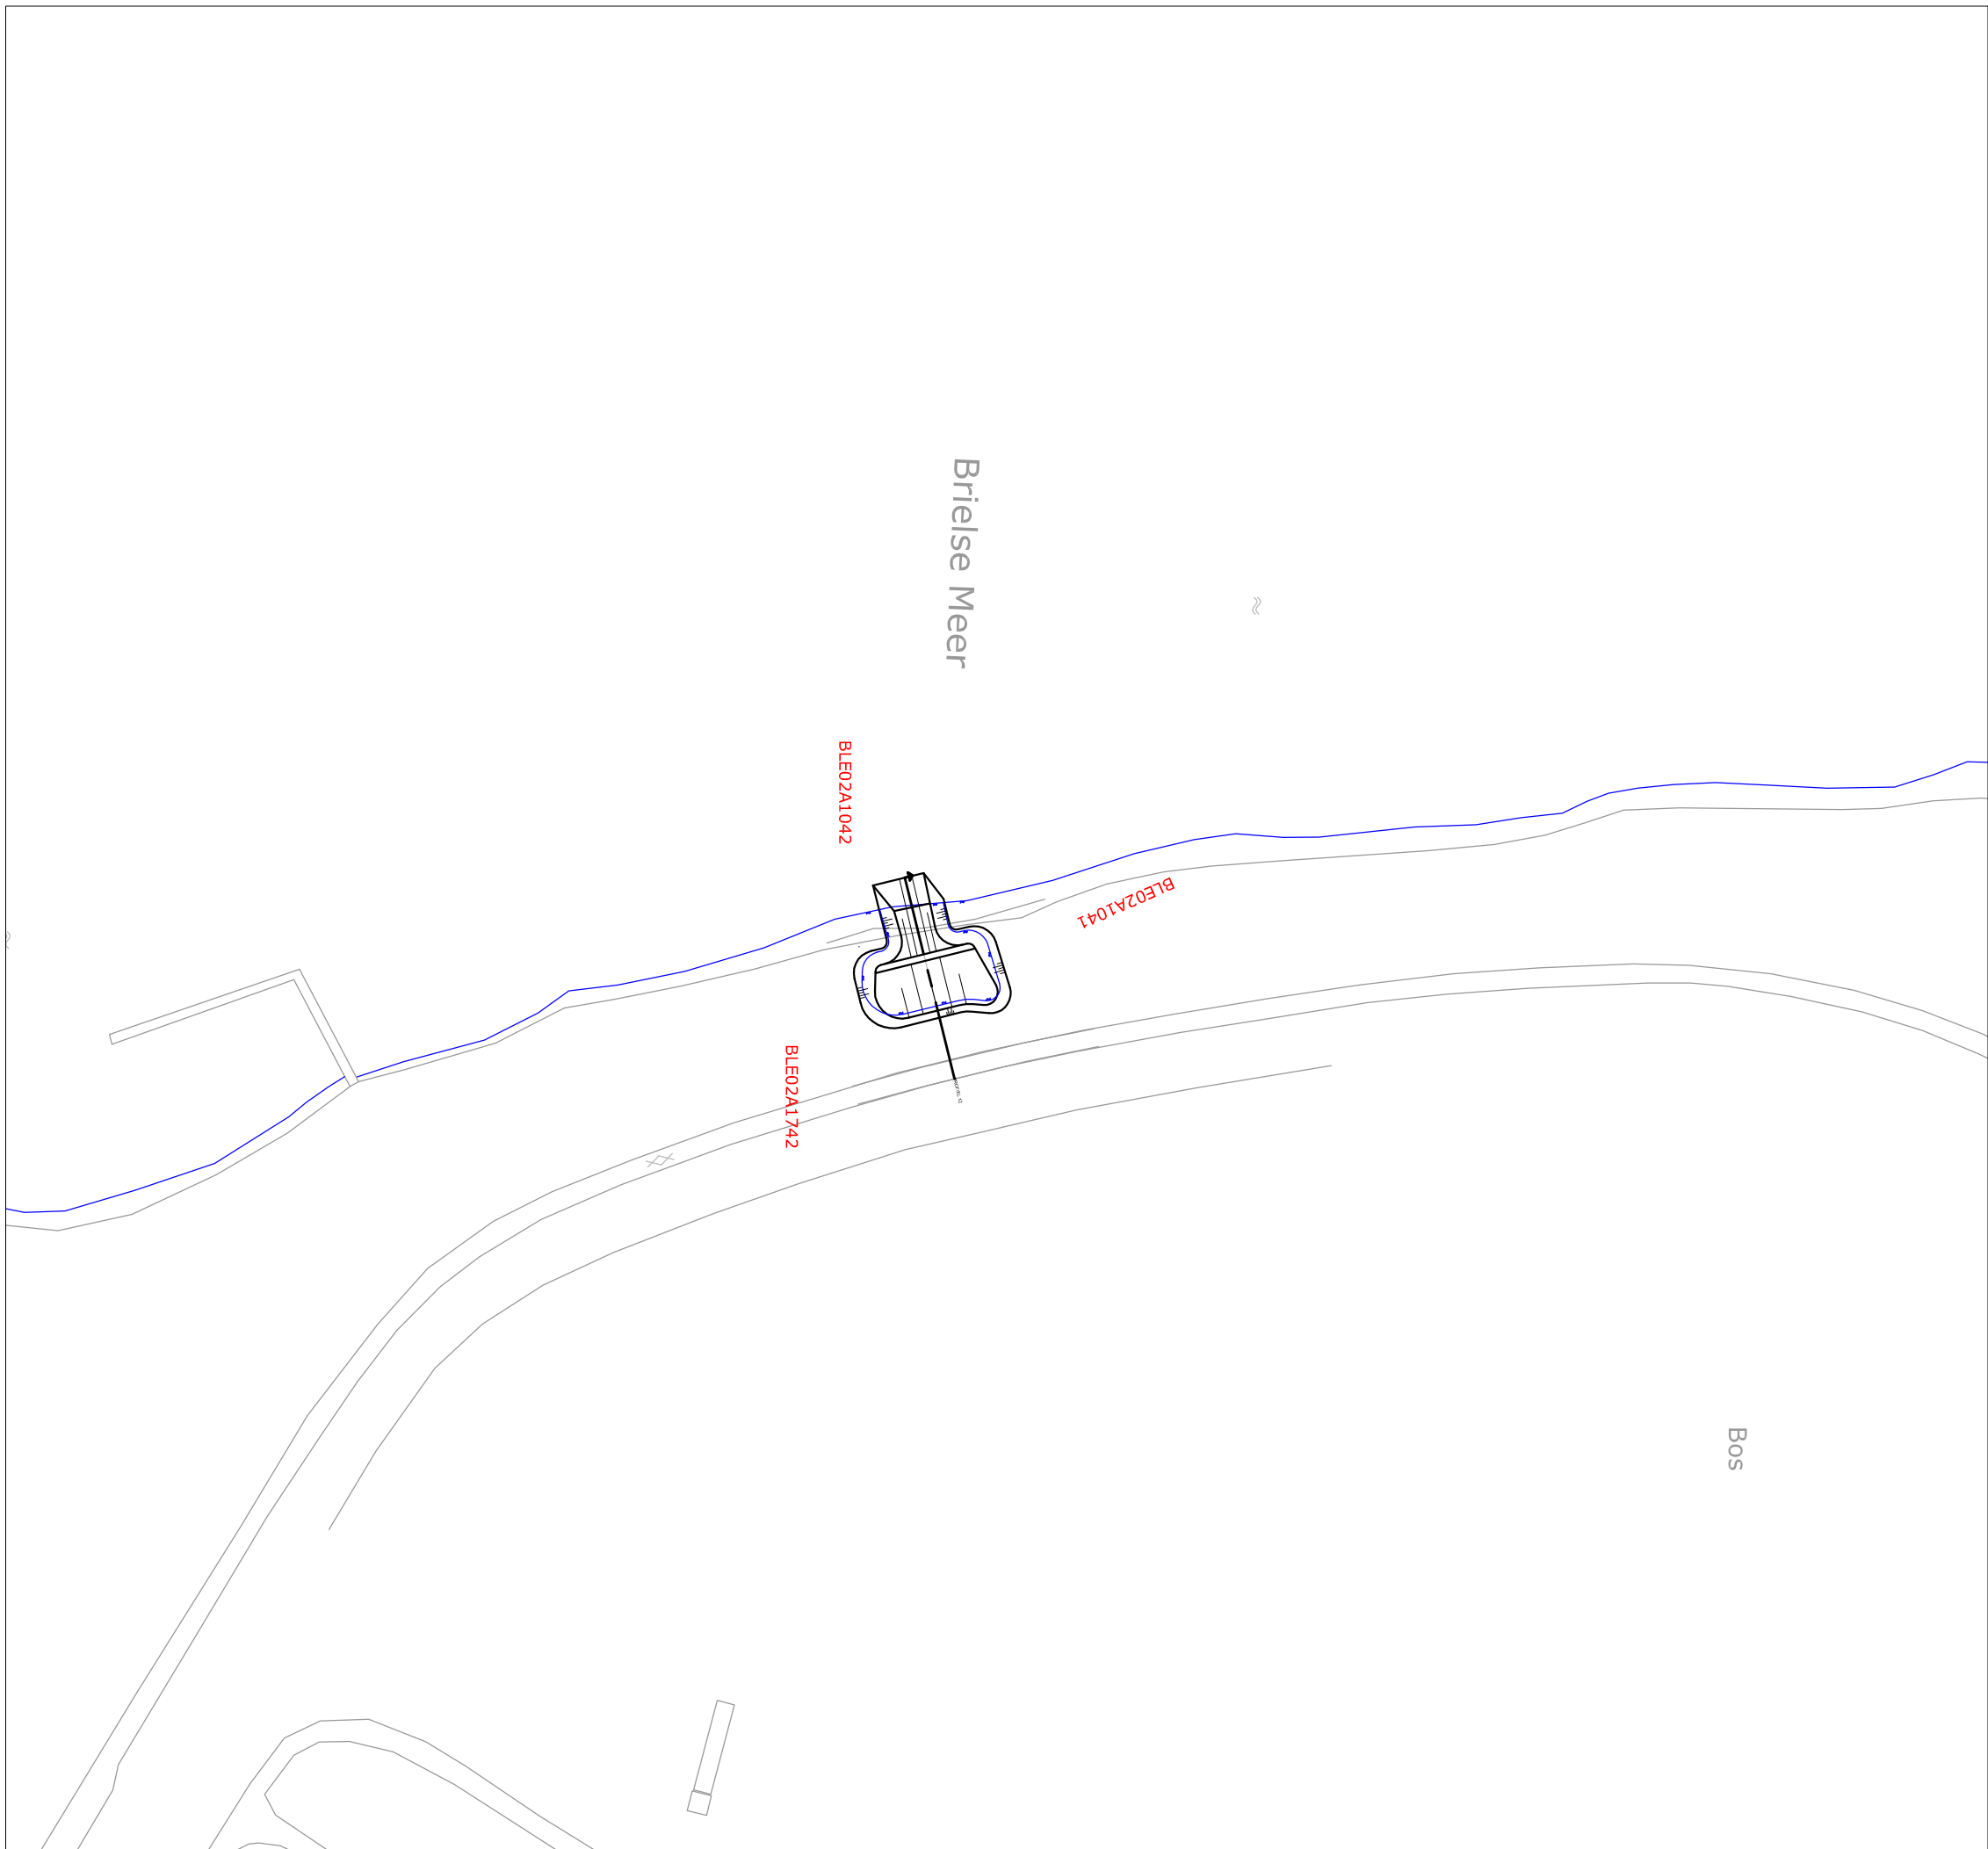

SITUATIE
SCHAL 1:1000

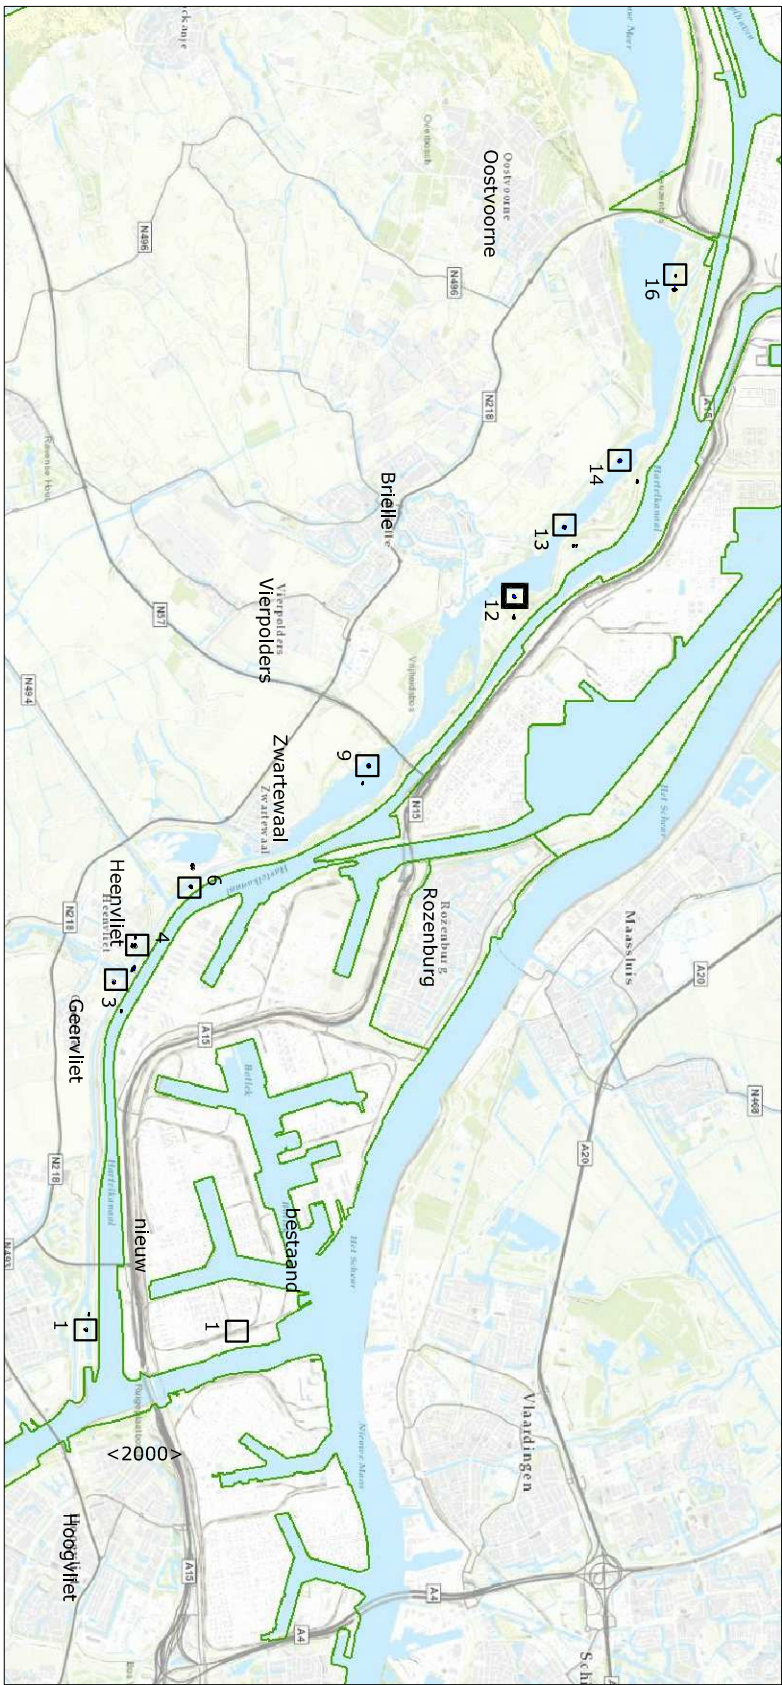

VISPAAIPLAATSEN BRIELSE MEER

LOCATIE 12
VO

Versie : 31-09-2019
Schaal : 1:100 1:1000
Project :
Blad 6 van 9

Behoort bij :
Referentie : 18832A01
Auteur : MARBE



Handelweg 100 Postbus 4103 2980 GC RIDDERKERK

tel. 088 - 974 30 00 fax 088 - 974 30 01 www.wat.nl info@wat.nl

Topografische ondergrond (c) Topografische Dienst Kadaster, Emmen

PROFIEL 14 (BESTAAND)

SCHAAL 1:100

N.A.P.

ontgraven grond: 281 m3
vrvv steenbekleding: 74 m3
bmvv - steenbekleding: 28 m3

BESTAANDE HOOGTE:
BESTAANDE AFSTAND:
0,00 +0,55 maaiveld

6,96 +0,51 maaiveld

10,16 +0,47 maaiveld

11,10 +0,56 maaiveld

12,55

1,8

1,00

17,92 +0,40 maaiveld

19,09 +0,12 maaiveld

20,33 +0,06 maaiveld
20,67 -0,10 waterlijn

21,31 -0,19 vaste bodem + grind

22,64 -0,34 vaste bodem + grind

23,78 -0,56 vaste bodem + grind

