


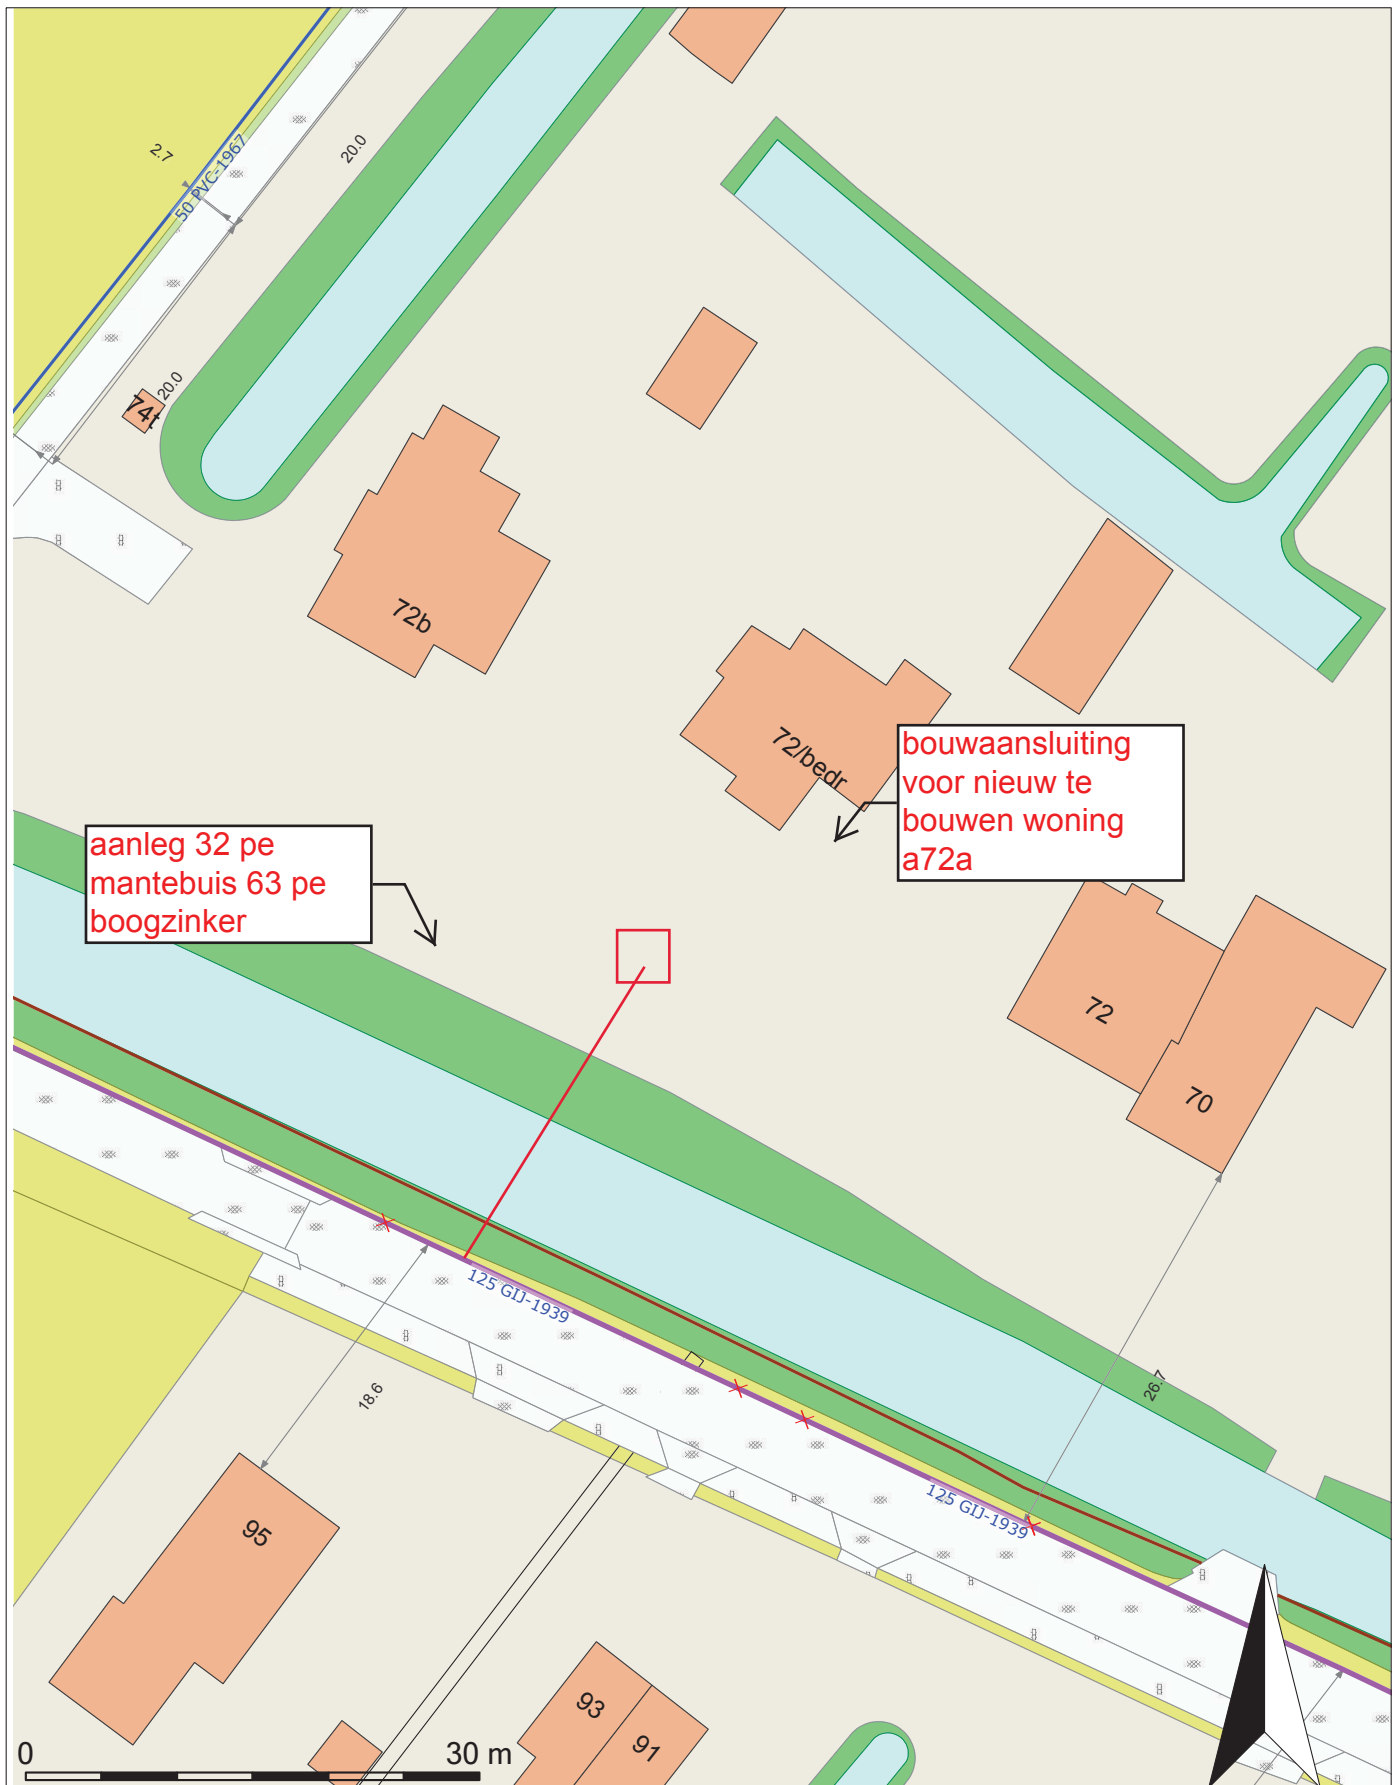

Transportleiding	Aansluitleiding
Leiding, in gebruik	Dienstkraan, open
Geprojecteerd	Dienstkraan, dicht
BEEL Leiding	Schuifafsluiter, open
Ruwwaterleiding	Schuifafsluiter, dicht
Leiding Buiten	Vlinderklep, open
Leiding Buiten	Vlinderklep, dicht
Kabels (divers)	Materiaal overgang
Brandkraan	Verloop
Brandkr, beveiligd	

Water	
Schaal: 1:500	Formaat: 01. A4 Staand
Geplot op: 13-02-2019	Geplot door: veldhuizenr
Vitens Postbus 1205 8001 BE Zwolle	

