


VERZONDEN 23 JAN 2013

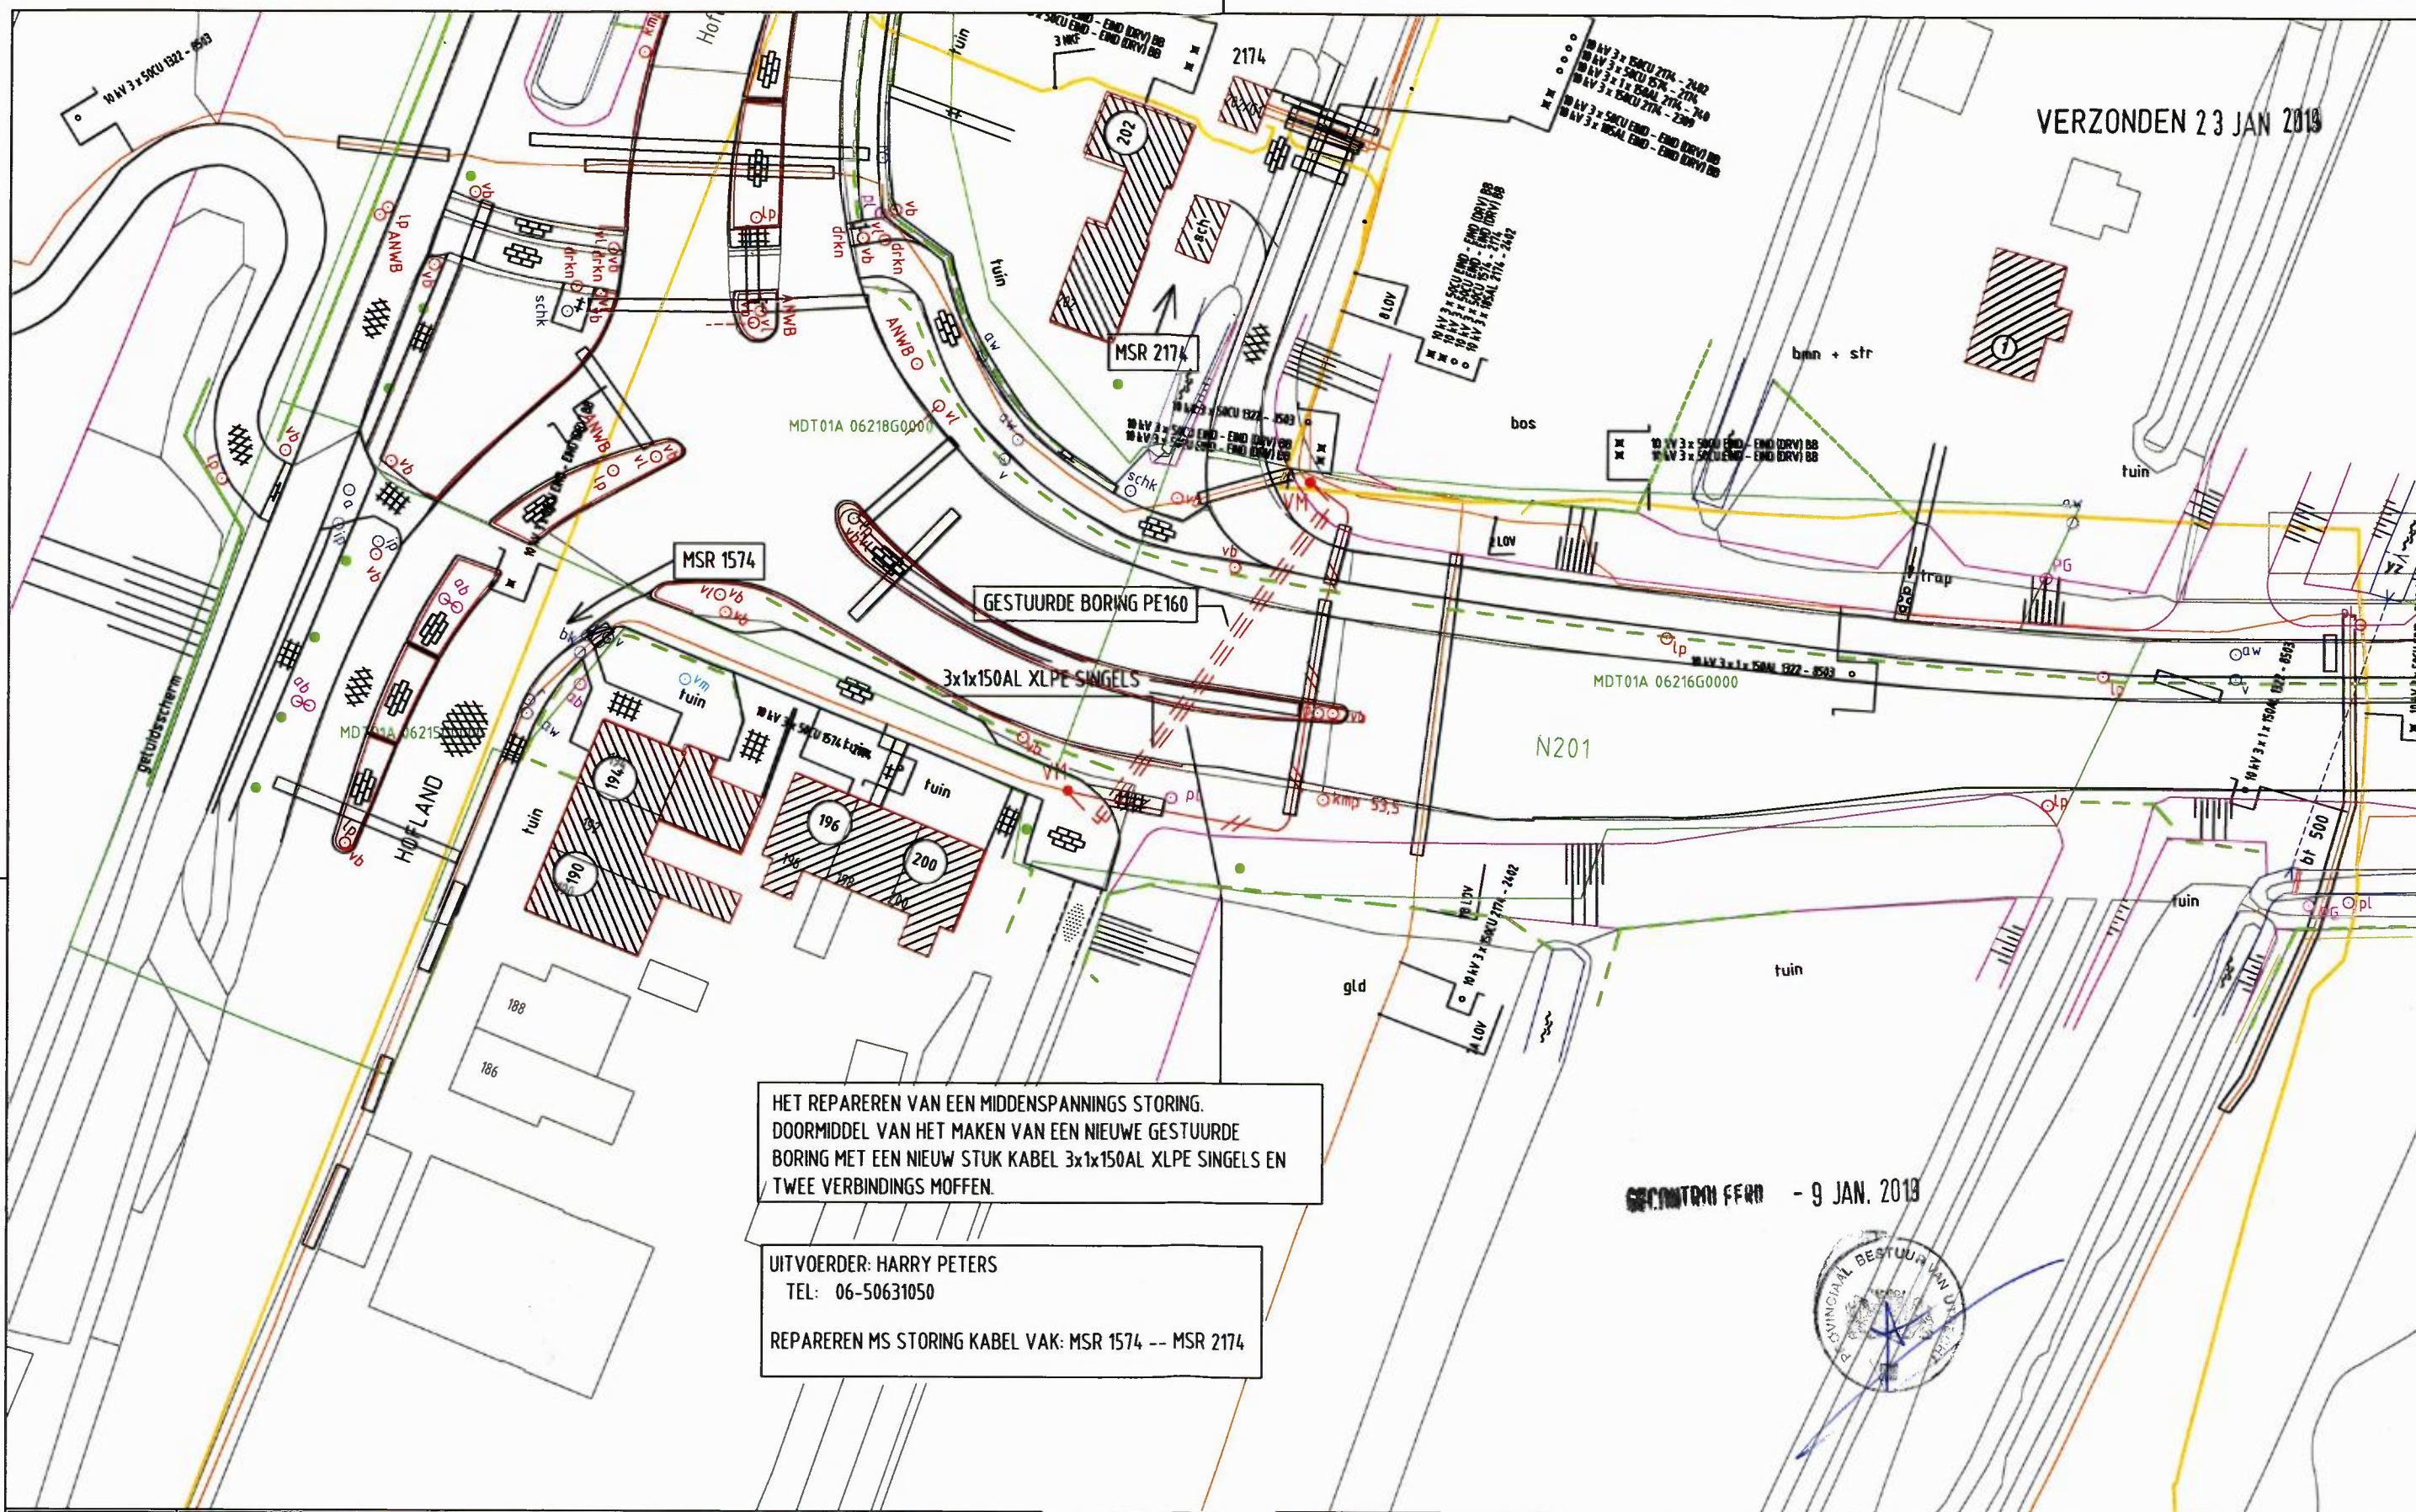


HET REPAREREN VAN EEN MIDDENSPPANNINGS STORING.
DOORMIDDEL VAN HET MAKEN VAN EEN NIEUWE GESTUURDE
BORING MET EEN NIEUW STUK KABEL 3x1x150AL XLPE SINGELS EN
TWEË VERBINDINGS MOFFEN.

UITVOERDER: HARRY PETERS
TEL: 06-50631050
REPAREREN MS STORING KABEL VAK: MSR 1574 -- MSR 2174

9 JAN. 2013



ELEKTRA NIEUW	LS-kast	Station	Leveringspunt	Laadpaal	OV mast
	Mast bovengronds	Mof	Bescherming	Abc Tekst	Zinkerbord
ELEKTRA BESTAAND	Kabel nieuw	Kabel te rijden	Kabel te rooien	Buiten Bedrijf	Kadaster
	LS-kast	Station	Leveringspunt	OV mast	Mast bovengronds
	0,4 kV/OV	0,4 kV	OV	3 kV	6 kV
	23 kV	25 kV	50 kV	66 kV	150 kV
	Buiten Bedrijf	Telecom	Aardkabel	Gelijkspanning	

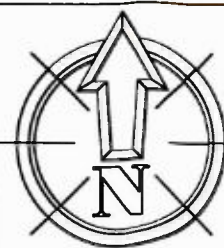

Opmerkingen/Tracélengte;

STEDIN REPAREREN MS STORING
HOFLAND THV 200
MIJDRECHT

Formaat: A3
Schaal: 1:500
Volgend bladnr: n.v.t.

Wijz: Get: MVT
Datum: 29-11-18
Project: 15072637
Documentsoort: Detailontwerp/Vergunning E
Documentnr: S0097697
Status:

BEHOORT BIJ: 8122F148

