
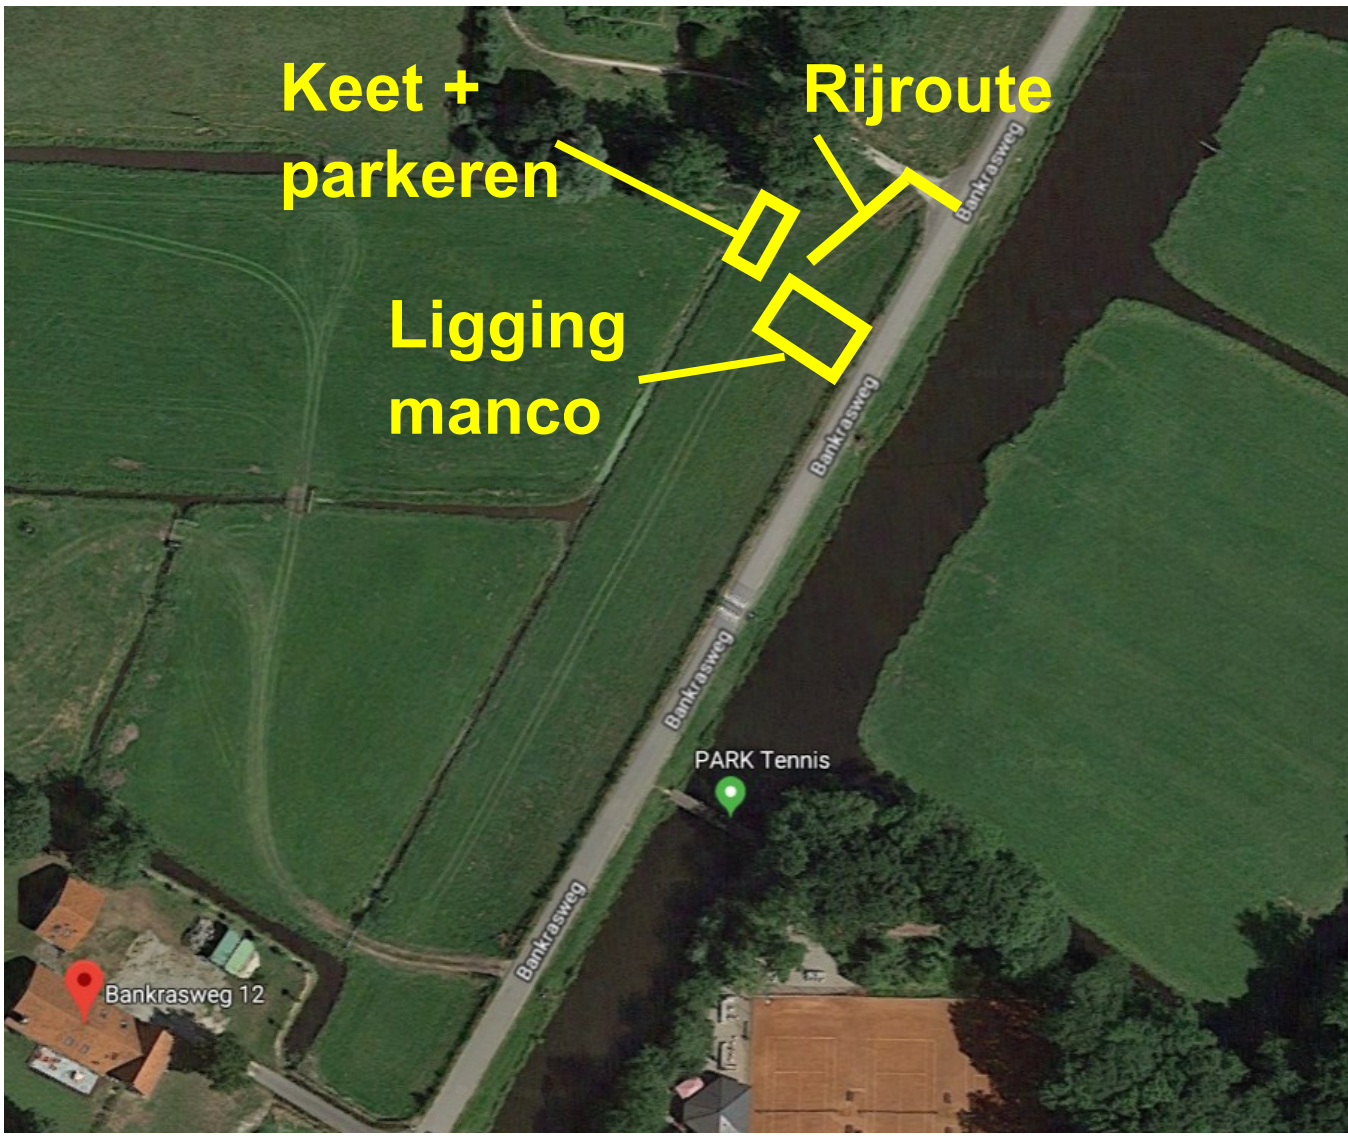


Ligging manco (bron: google maps)

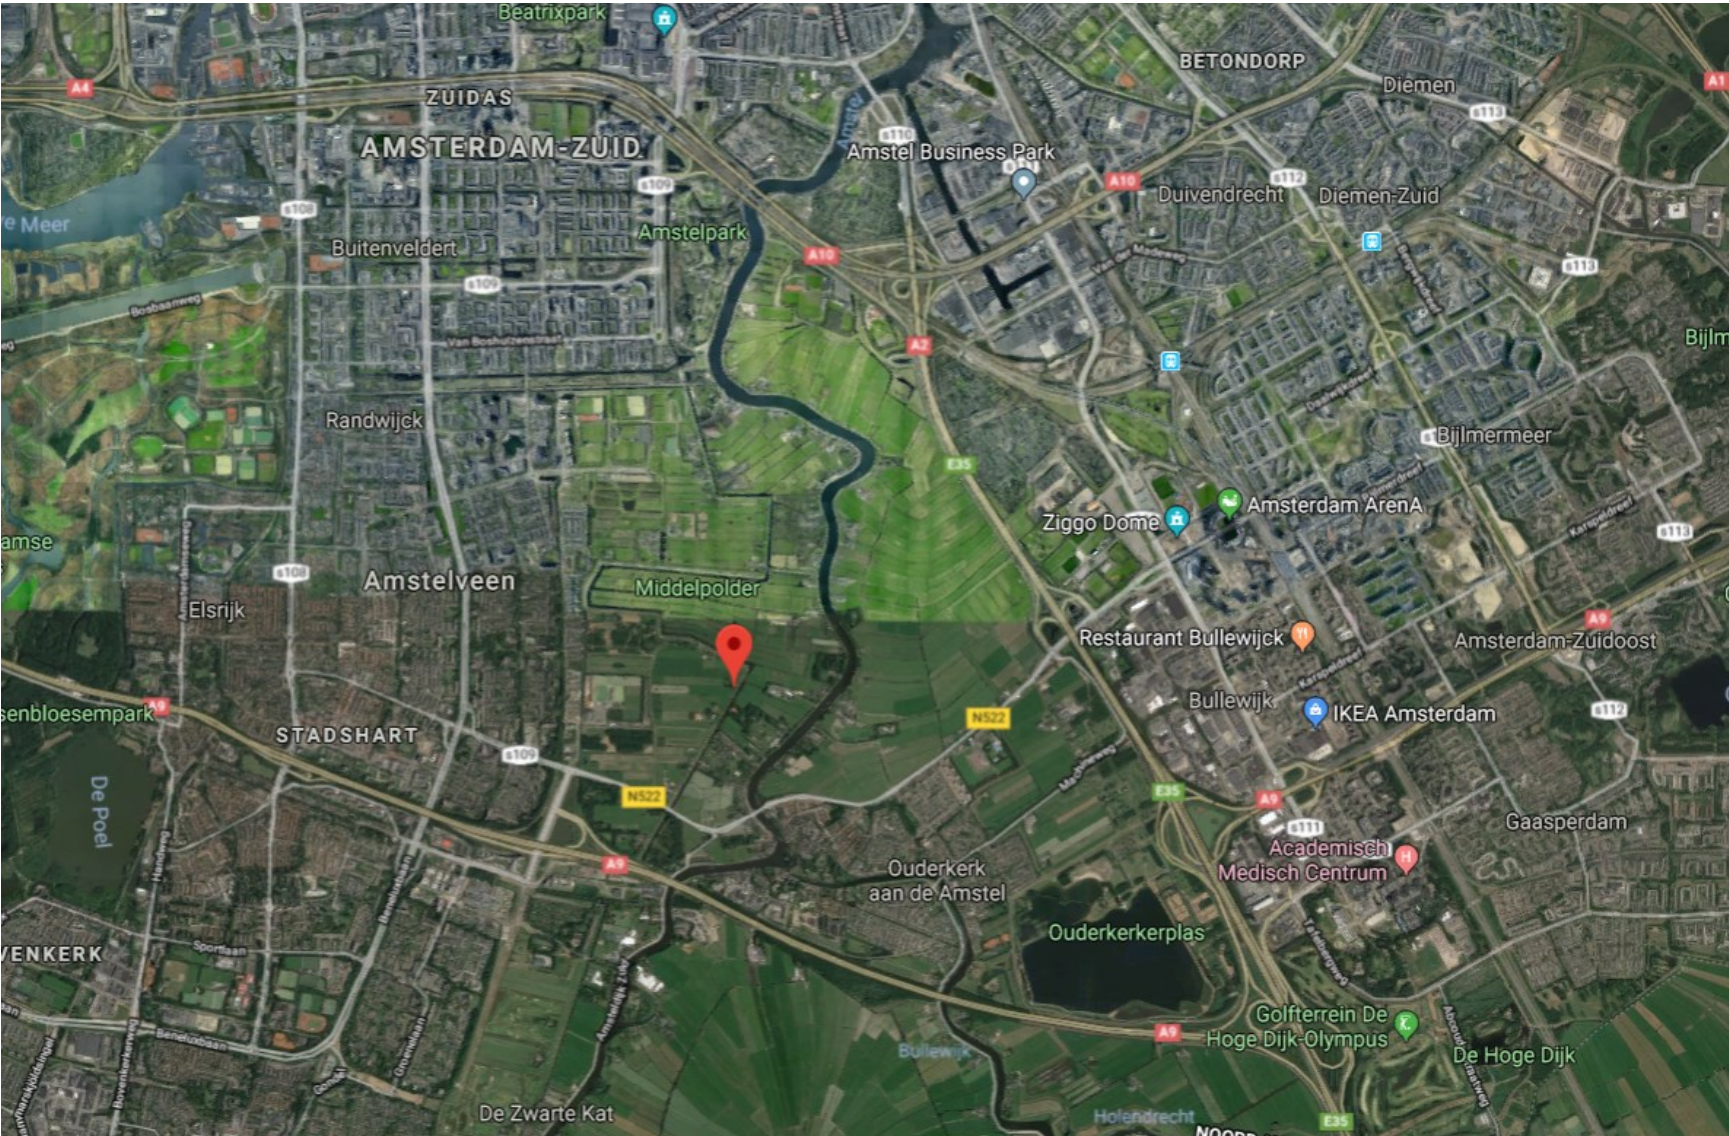

Plan van aanpak

Plan van aanpak manco 1705002002
W-540-03-KR-004
Bankrasweg t.h.v. nr. 12, Amstelveen

* Maatregel: grond ophogen tot 70 cm gronddekking boven gasleiding
Opmerking: oppervlakte grondophoging ca. 40*20 m.

- Terrein: agrarisch gebied
- Ligging: grasdijk

Uitvoering: - leiding/manco uitzetten;
- frezen;
- aanbrengen teelaarde;
- afwerken en inzaaien.

- * Inzet materieel:
- Mobiele schafwagen;
 - Graafmachine;
 - Vrachtwagen/tractor + dumper;
 - Rijplaten (indien nodig).

* Uitvoeringsduur: ca. 2 dag

* Uitvoeringsperiode: voorjaar 2019 (in nader overleg met grondeigenaar af te stemmen).

* Verkeersmaatregelen: zie verkeersplan


Foto's



Toegang vanaf Bankrasweg



Dwarsprofiel vanuit LDR-Gasunie

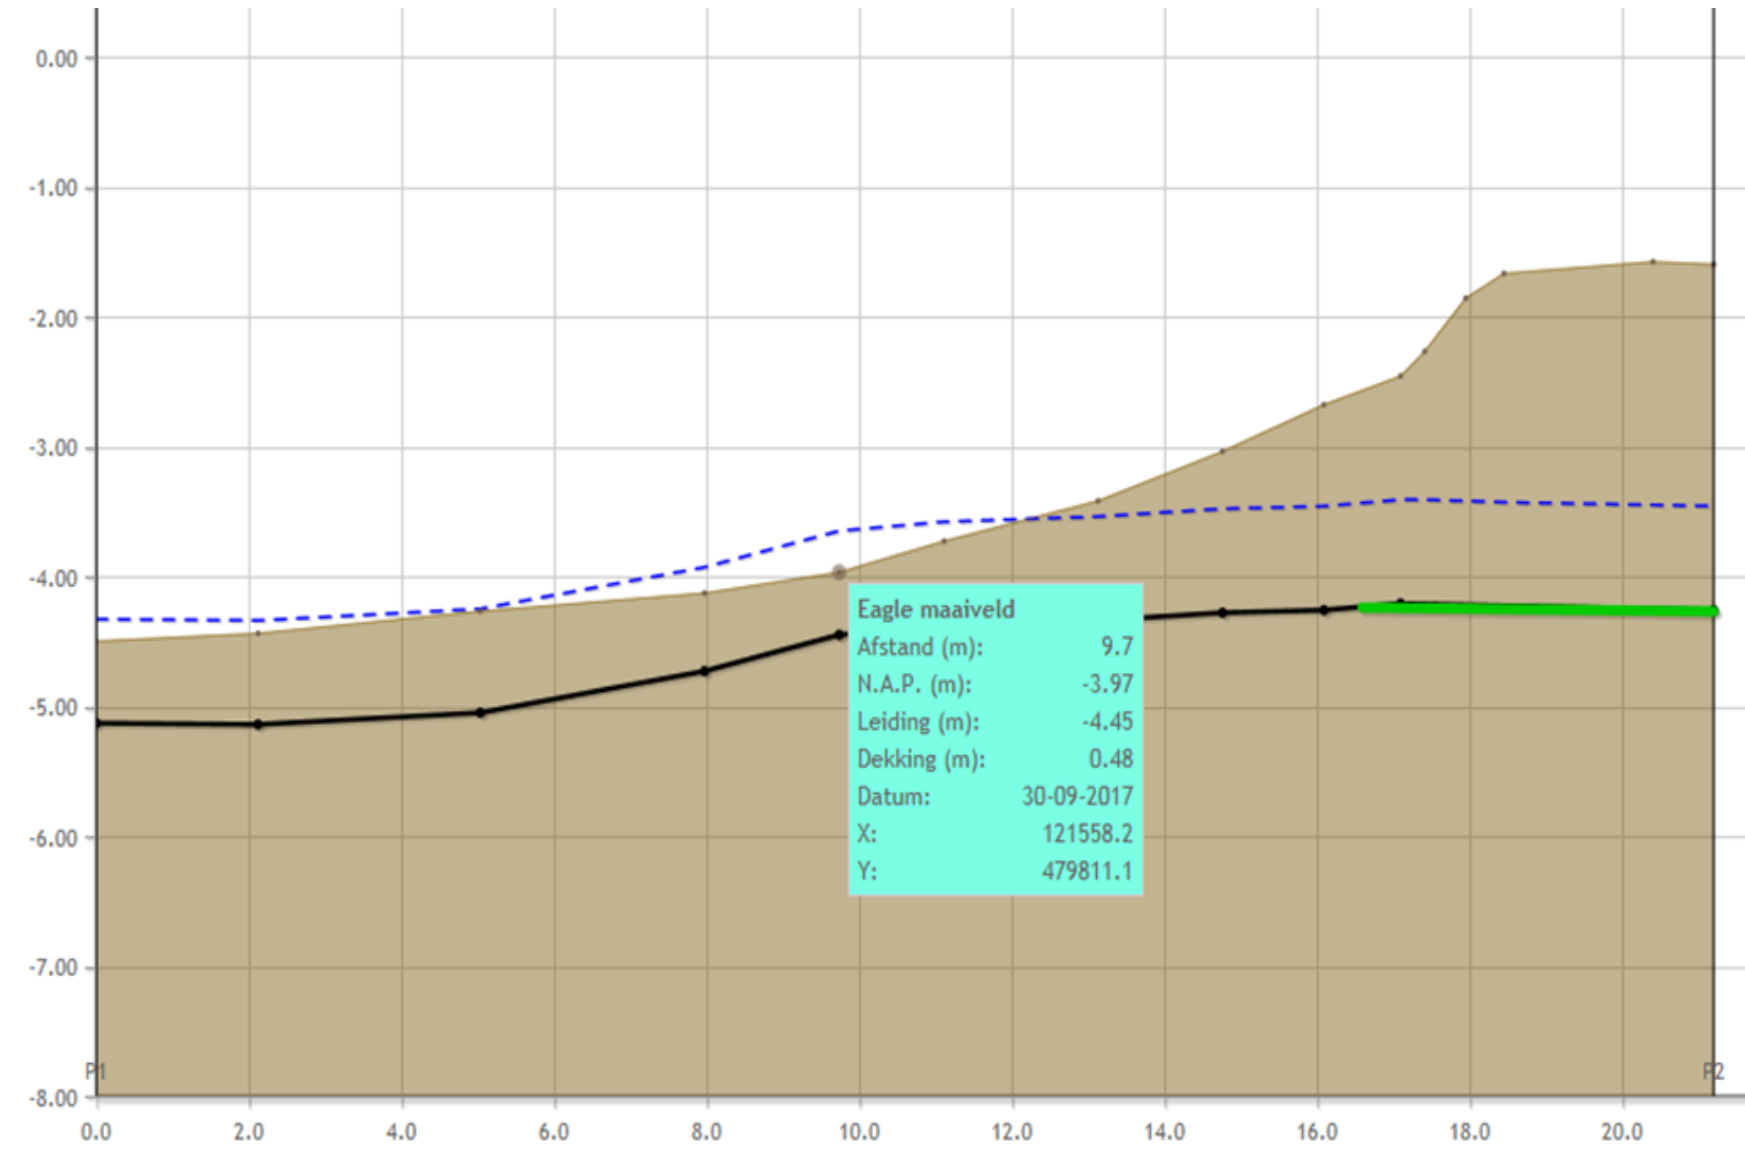

Opdrachtgever					
Gasunie N.V.					
Project					
Manco 1705002002 te Amstelveen					
Onderdeel					
Plan van aanpak					
Tekeningnummer:	2002-OA-1-A	nvt	Schaal:	A3	For. Sheet van 1 1 1 Status Concept
Datum revisie A (origineel):	14-01-2019		Getekend door:	HW	
Platdatum tekening:	14-01-2019		Gecontroleerd:	AS	
Besteknummer:					Het copyright van deze

oosterhof holman
MILIEUTECHNIEK BV

- Infra
- Milieutechniek
- Beton- en waterbouw
- Groen

GRUPEKERK
Kievitsweg 13
Postbus 6
9843 ZG Grijskerk

t. (0594) 28 01 23
f. (0594) 21 28 83
info@oosterhofholman.nl
www.oosterhofholman.nl