



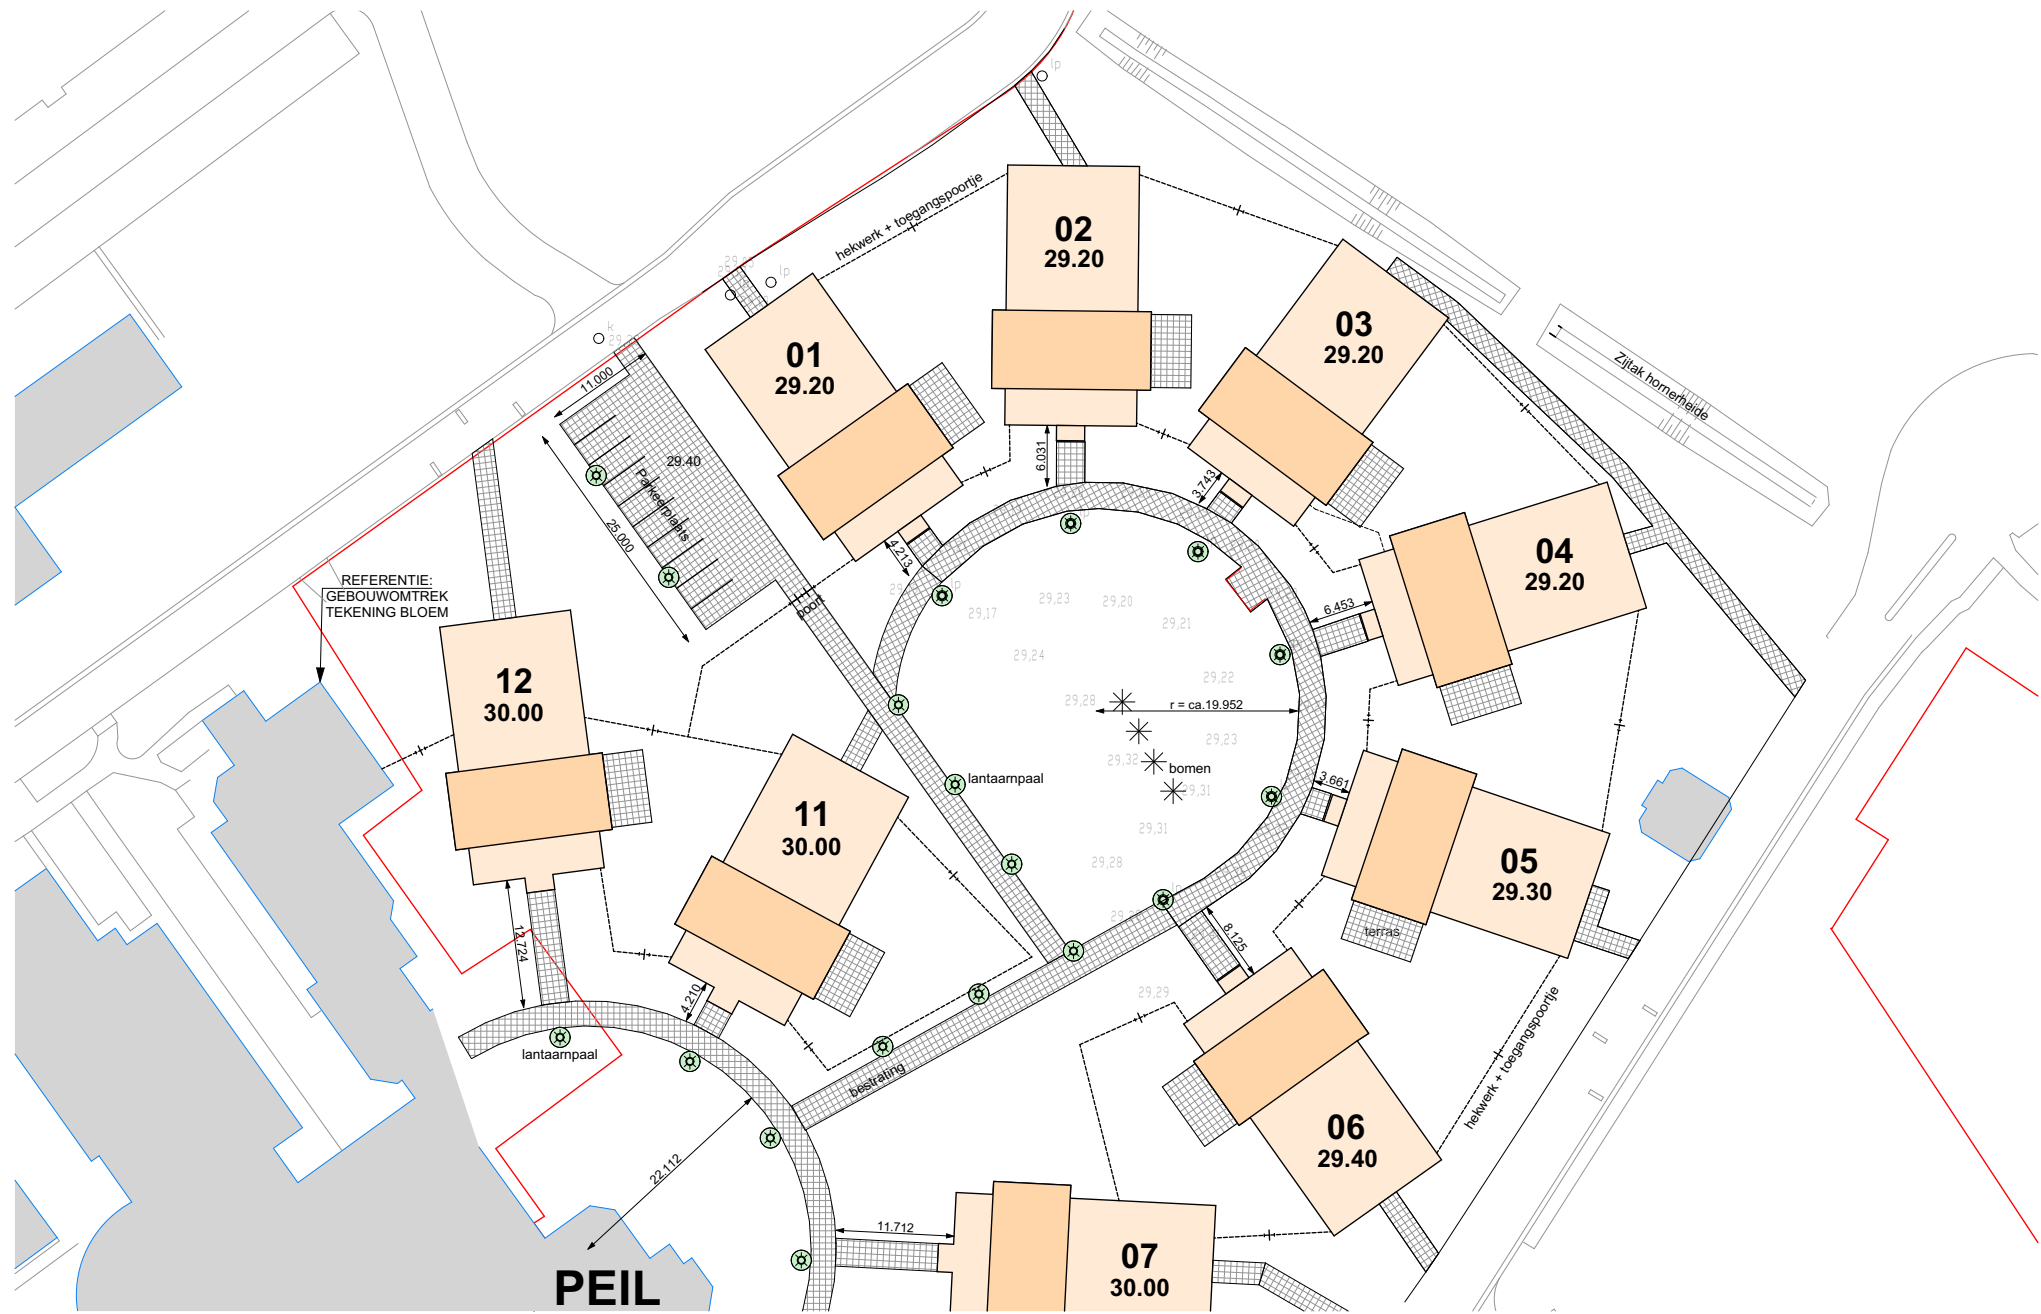


1:750

situatie bestaand

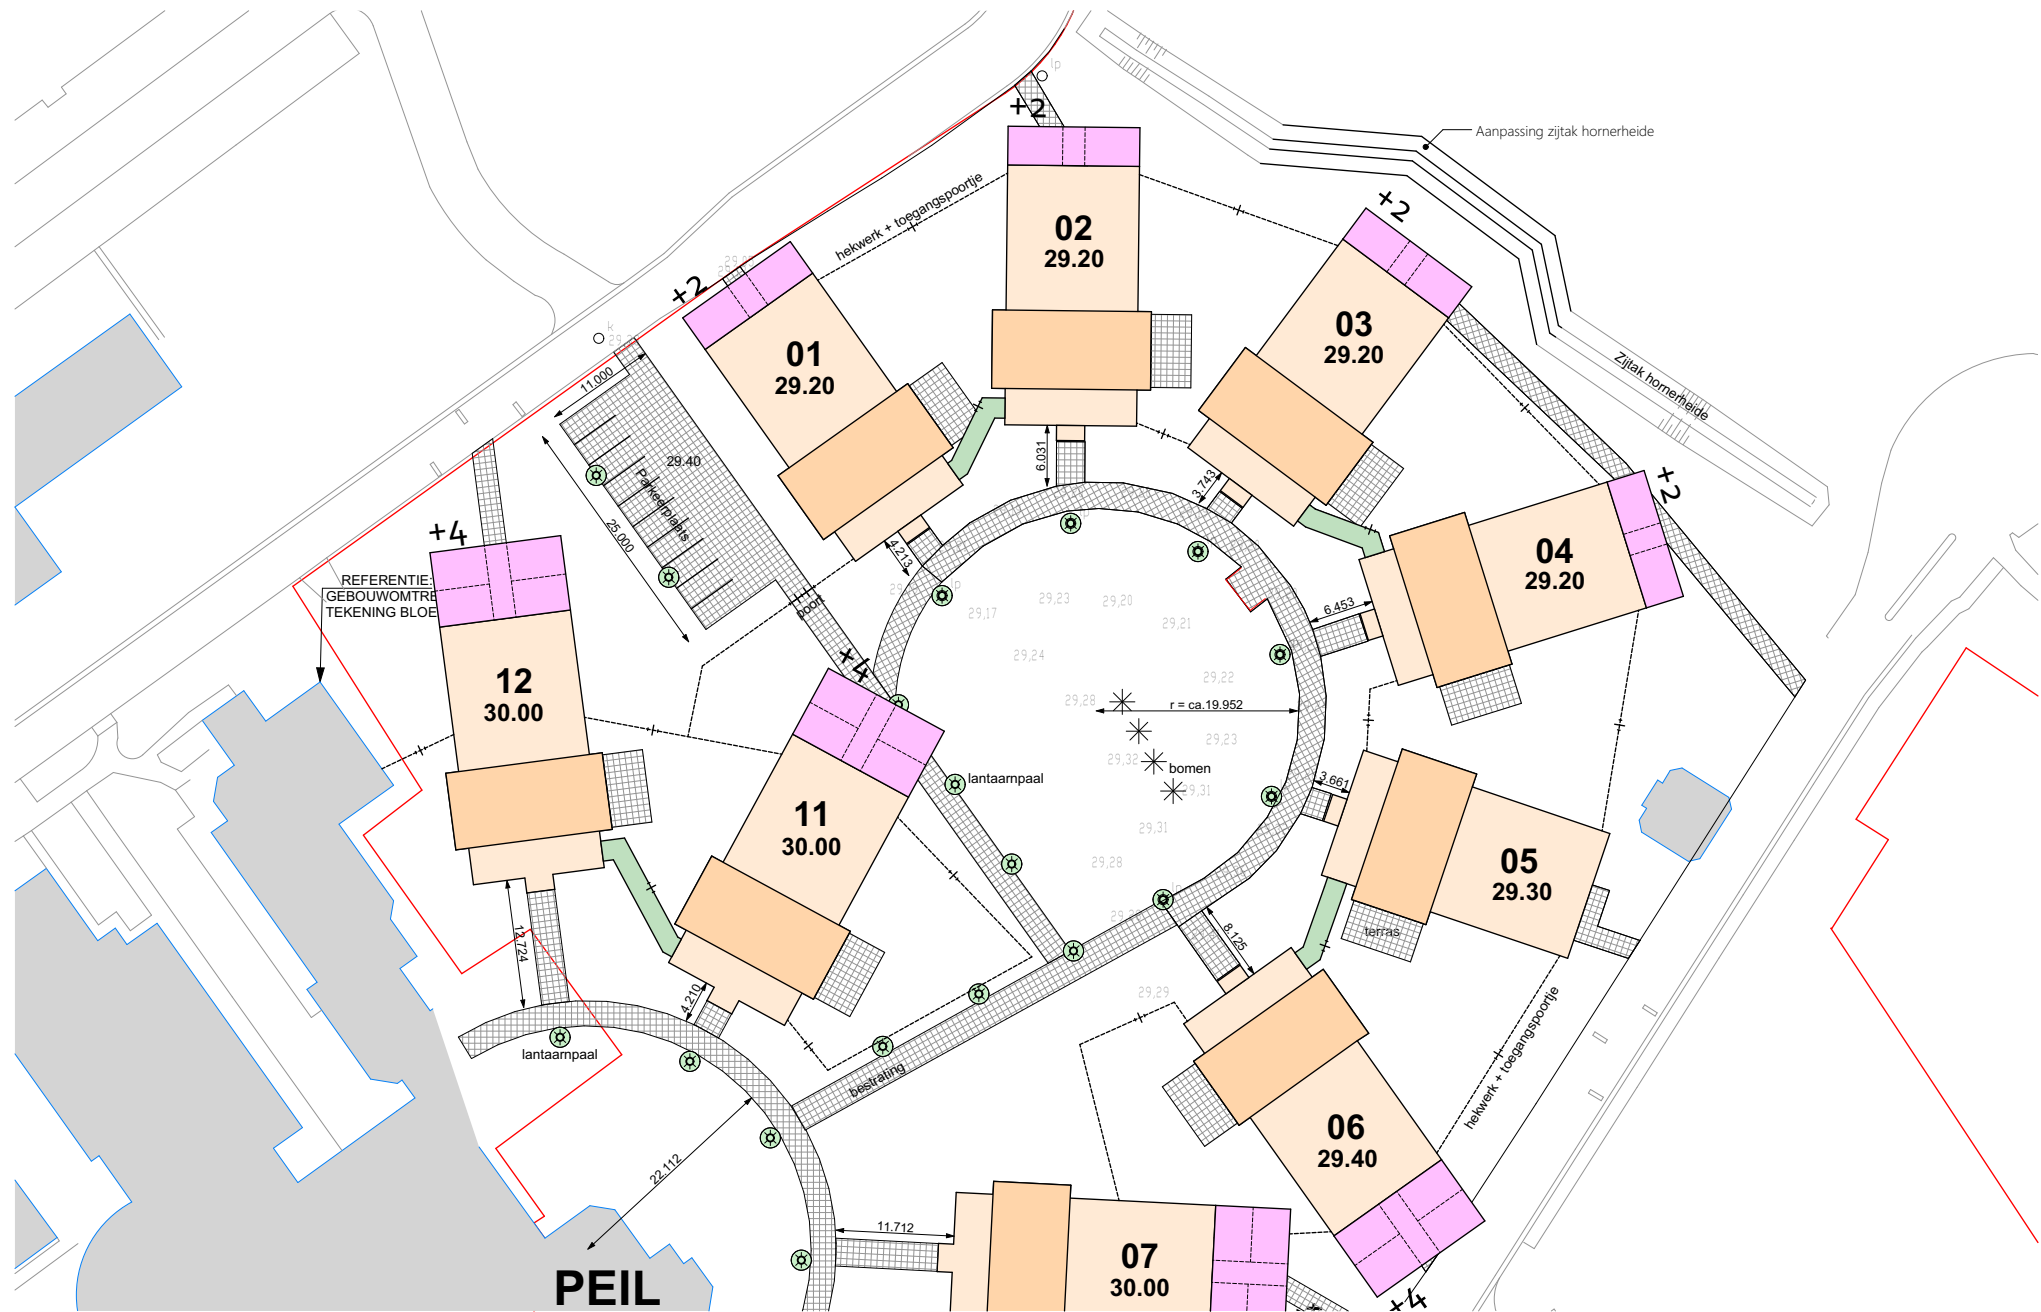

1:750

situatie nieuw

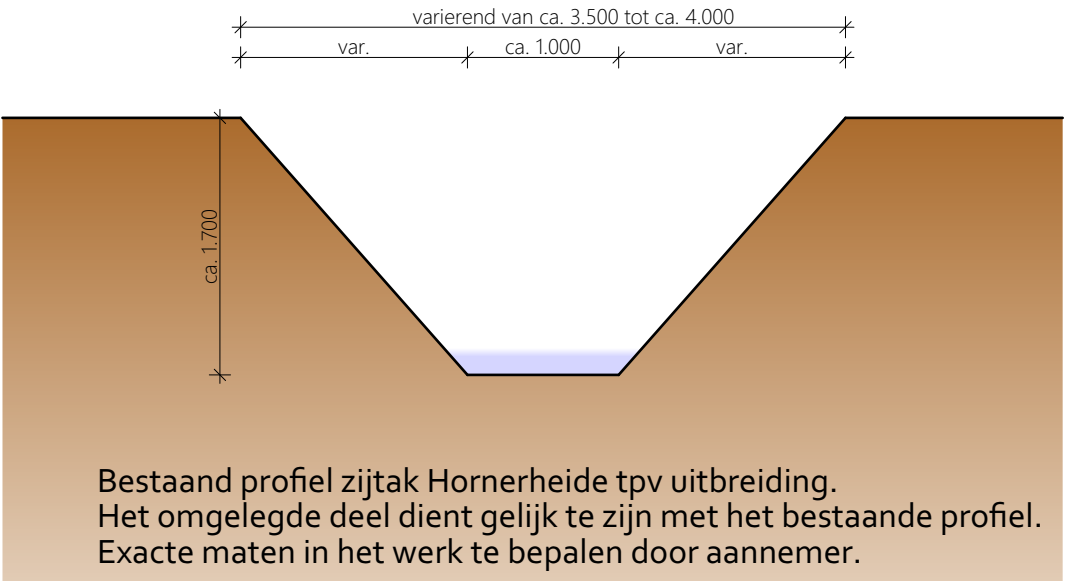

1:50

Profiel



opdrachtgever
opdrachtgever
straat, postcode, plaats

project
Uitbreiding Care Village woningen
straat, postcode, plaats

fase
technisch ontwerp

onderdeel
Situatie zijtak hornerheide

projectarchitect projectmanager BIM-engineer
KERN KERN KERN

projectnummer
1 8 0 2 6

formaat datum schaal
A2 24-09-2018 1 : 50 / 750

bladnummer
18026 - B 11

