


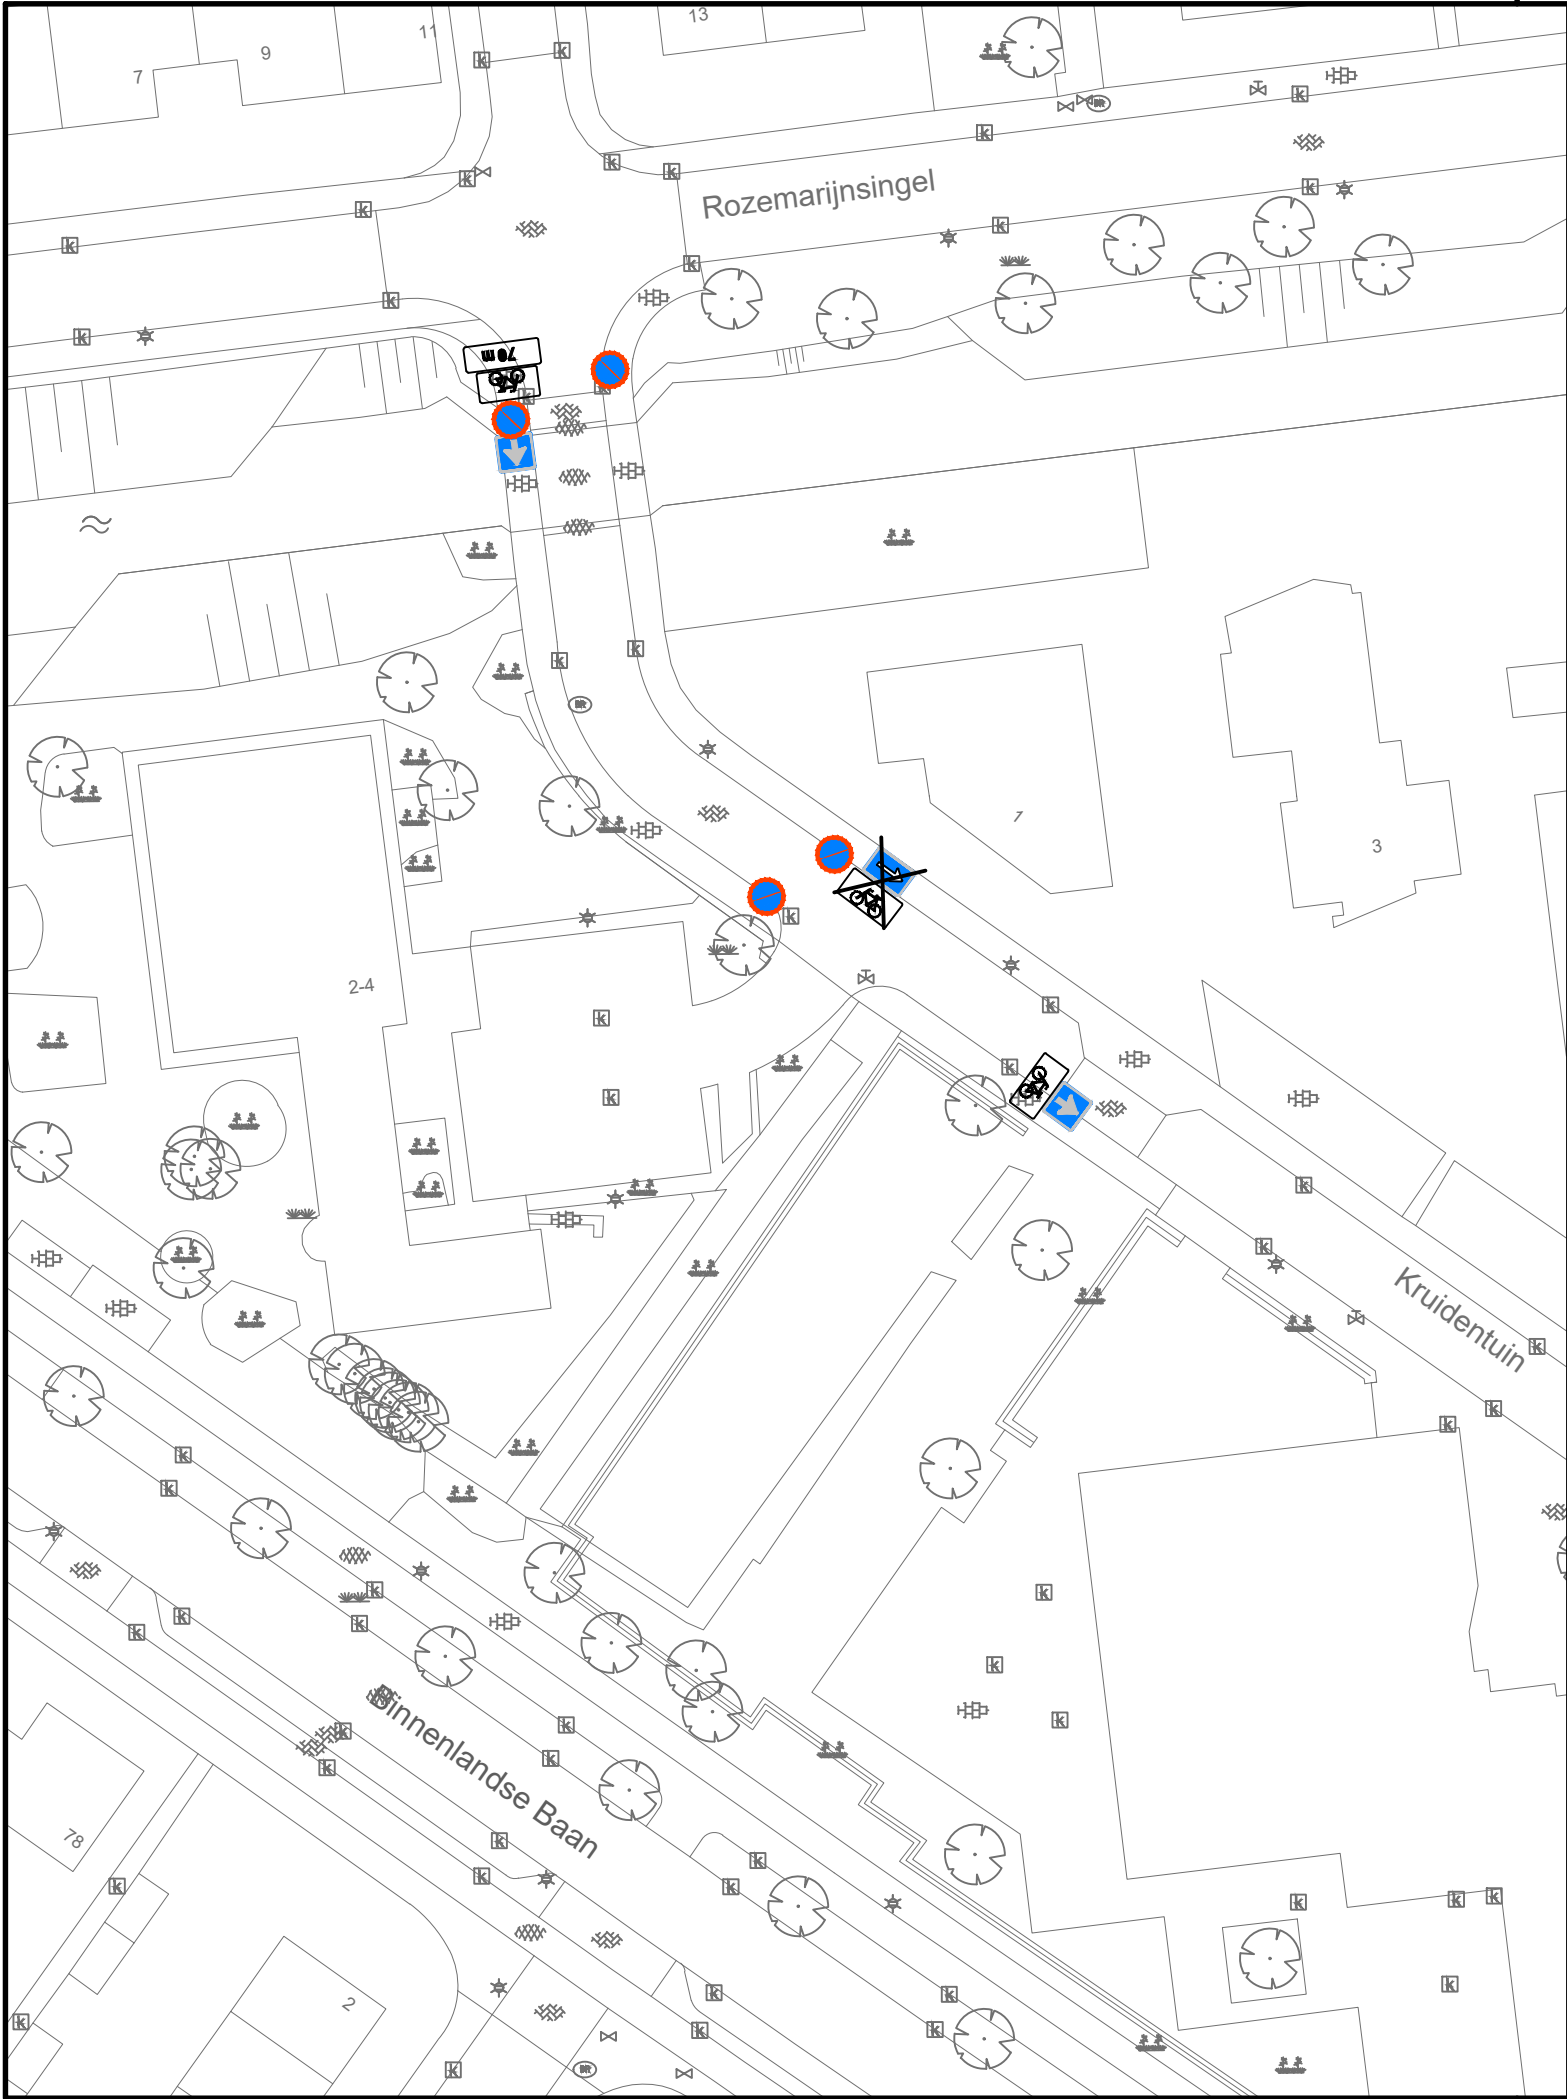

LEGENDA

-  Bord C03- Verplicht eenrichtingsweg
-  Bord C04-R Eenrichtingsweg rechts
-  Onderbord OB52- uitgezonderd
-  Onderbord OB401-70m
-  Bord E1 - Parkeerverbod
-  Te verwijderen bebording

DEFINITIEF

REVISIE	DATUM	OMSCHRIJVING	NAAM	GOEGEKEURD



GEMEENSCHAPPELIJKE REGELING BAR
GEMEENTE Barendrecht

BAR-organisatie
Postbus 271
2980 AG Ridderkerk

Verkeersbesluit 2019-10

In te stellen inrichtingsverkeer Kruidentuin

Schaal : 1:500 m

Afm : A3

Datum : 07-02-2019

Besteknr :

Gemaakt : J. van den Berg

Goedgekeurd : P. Tilro

Projectnr :

Tekeningnummer:
B-ND-12-013

Bestandsnaam:
B-ND-12-013.dwg