



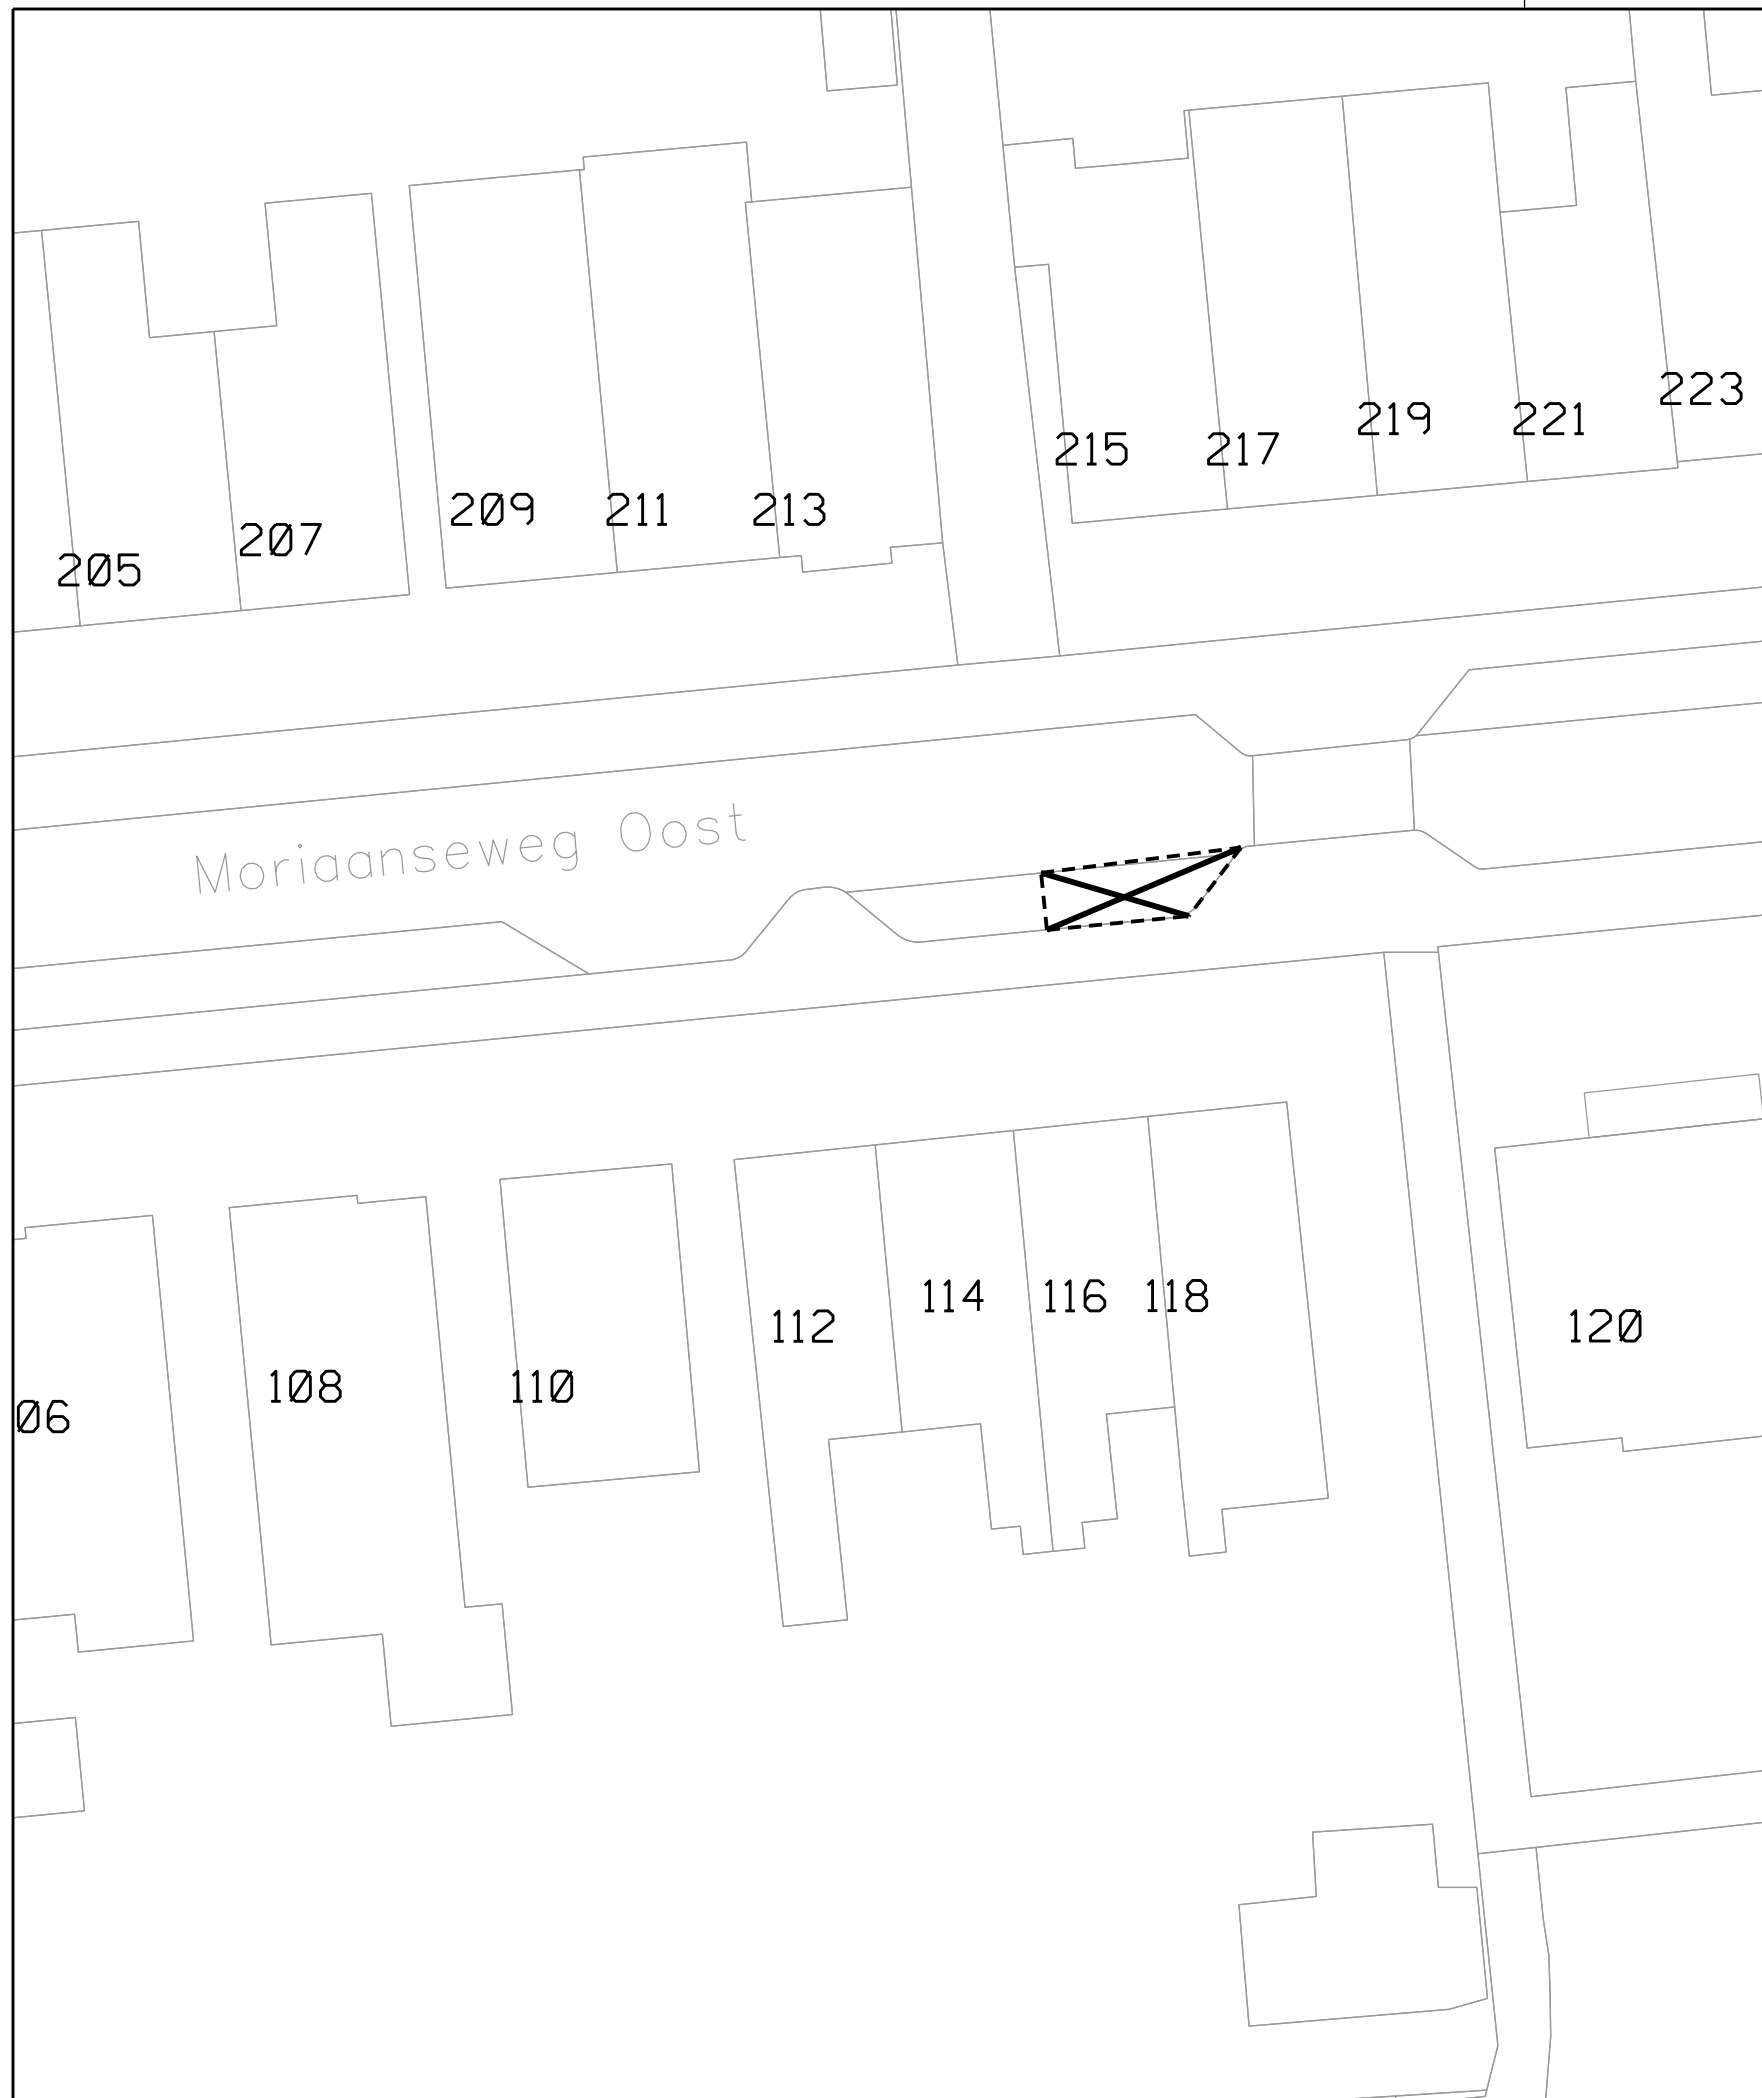

Bestaande gehandicapten parkeerplaats

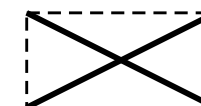

In te richten als gehandicapten parkeerplaats



Oostzanddijk 26 Postbus 13
3220 AA Hellevoetsluis
telefoon 14 0181

HELLEVOETSLUIS

Afdeling: Beheer, Vergunningen & Handhaving

Getekend: WN

Datum: januari 2019

Formaat: A3

Schaal: NVT

Gehandicaptenparkeerplaats t.h.v. Moriaanseweg oost 116

GPP t.h.v.: _____

Project no.:

19-015

Tekening no.:

009

Status:

def.

