




GPP

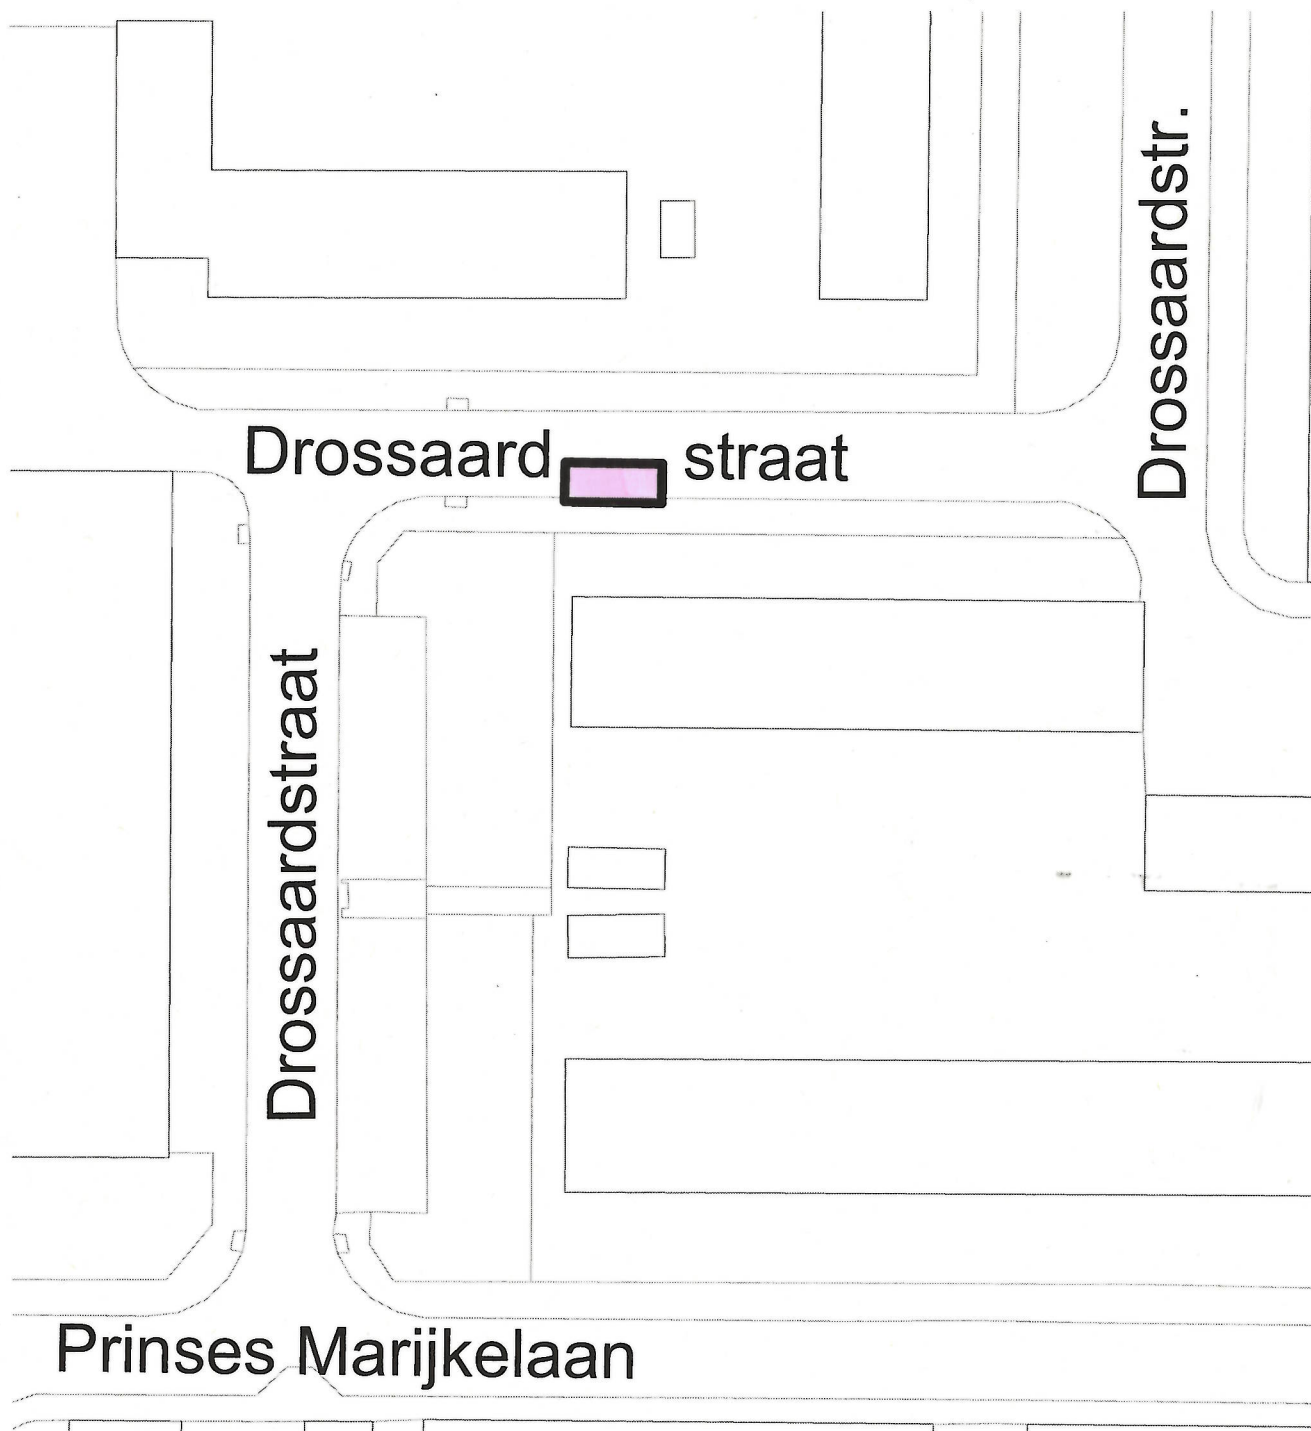

Locatie van de te realiseren gehandicaptenparkeerplaats op kenteken
t.b.v. Drossaardstraat te Mijdrecht.

Plaatsen van het bord E6 met onderbord waarop het kenteken staat vermeld.

PROJECT: Drossaardstraat Mijdrecht

ONDERDEEL: Gehandicaptenparkeerplaatsen

SCHAAL: n.v.t.

GETEKEND: R. Schoots

DATUM: 28-3-2019

ARCHIEF: 19.0004698

gemeente De Ronde Venen

