



PRINCIPJE DOORSNEDENDE MAATREGEL
SCHAAL 1:50

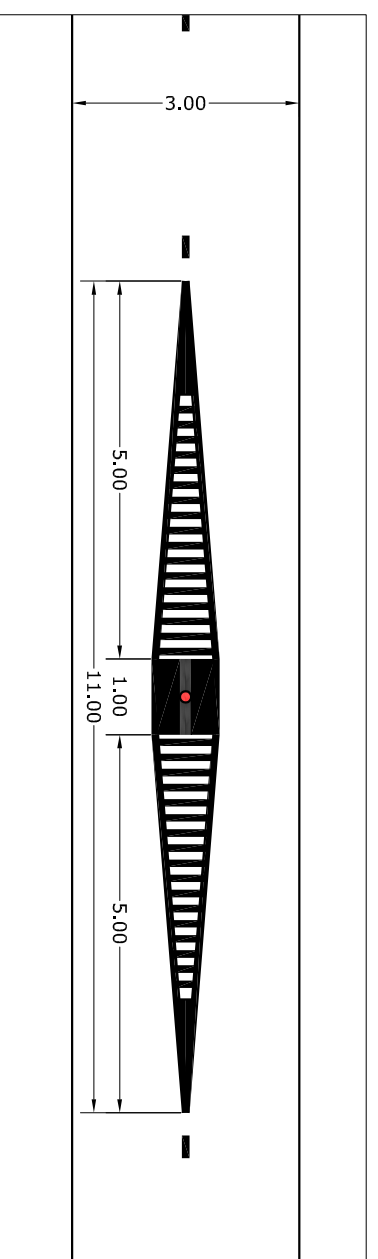

PRINCIPJE MAATREGEL
SCHAAL 1:100

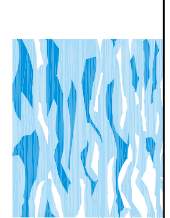

Waterschap
Hollandse
Delta

VERKEERSBESLUIT BOVENWEG INSTELLEN GEDeelTE BOVENWEG ALS (BROM)FIETSPAD NABIJ STRIJDEN (GEMEENTE HOEKSCHE WAARD)

Versie : 25-03-2019
Schaal : 1:50 1:100 1:500 1:5000
Project :
Blad 1 van 1

Formaat : A2

Behoort bij :
Referentie : 19501A01
Auteur : MARBE

Handelsweg 100 Postbus 4103 2980 GC RIDDERKERK
tel. 088 - 974 30 00 fax 088 - 974 30 01 www.wstfd.nl info@wstfd.nl