



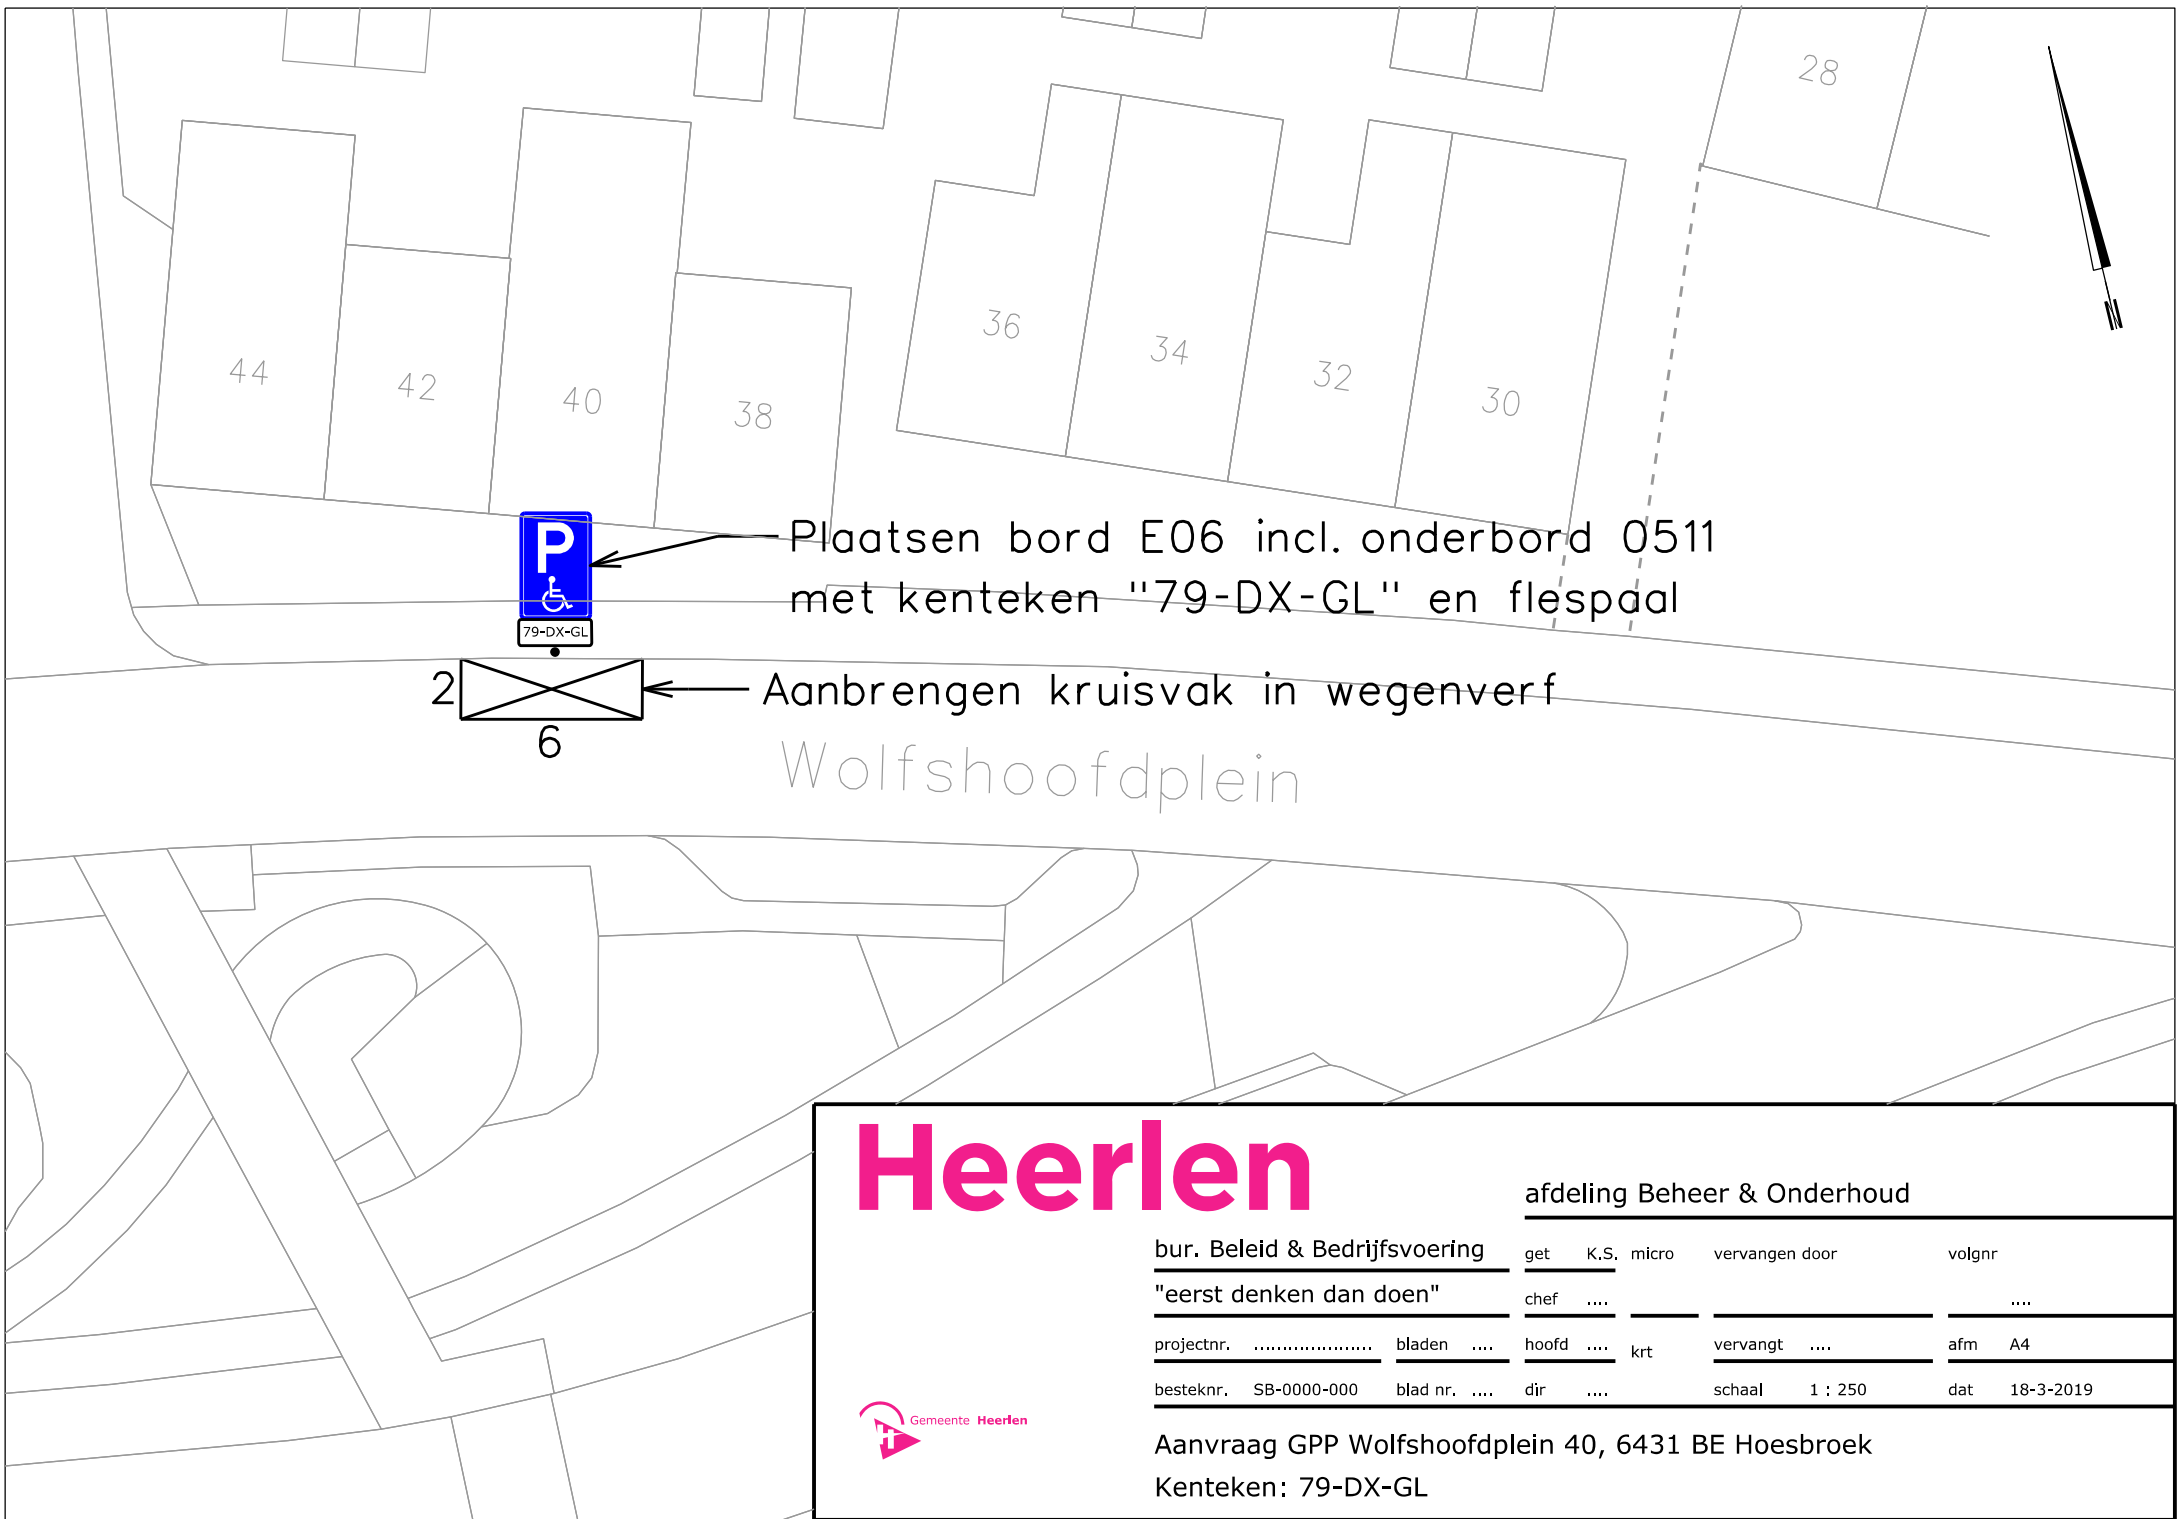

Plaatsen bord E06 incl. onderbord 0511 met kenteken "79-DX-GL" en flespaal

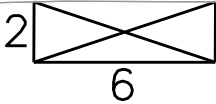

Aanbrengen kruisvak in wegenverf
Wolfshoofdplein

Heerlen

afdeling Beheer & Onderhoud

bur. Beleid & Bedrijfsvoering

"eerst denken dan doen"

projectnr.

besteknr. SB-0000-000

bladen

blad nr.

get K.S. micro

chef

hoofd krt

dir

vervangen door

vervangt

schaal 1 : 250

volgnr

....

afm A4

dat 18-3-2019



Aanvraag GPP Wolfshoofdplein 40, 6431 BE Hoesbroek
Kenteken: 79-DX-GL