


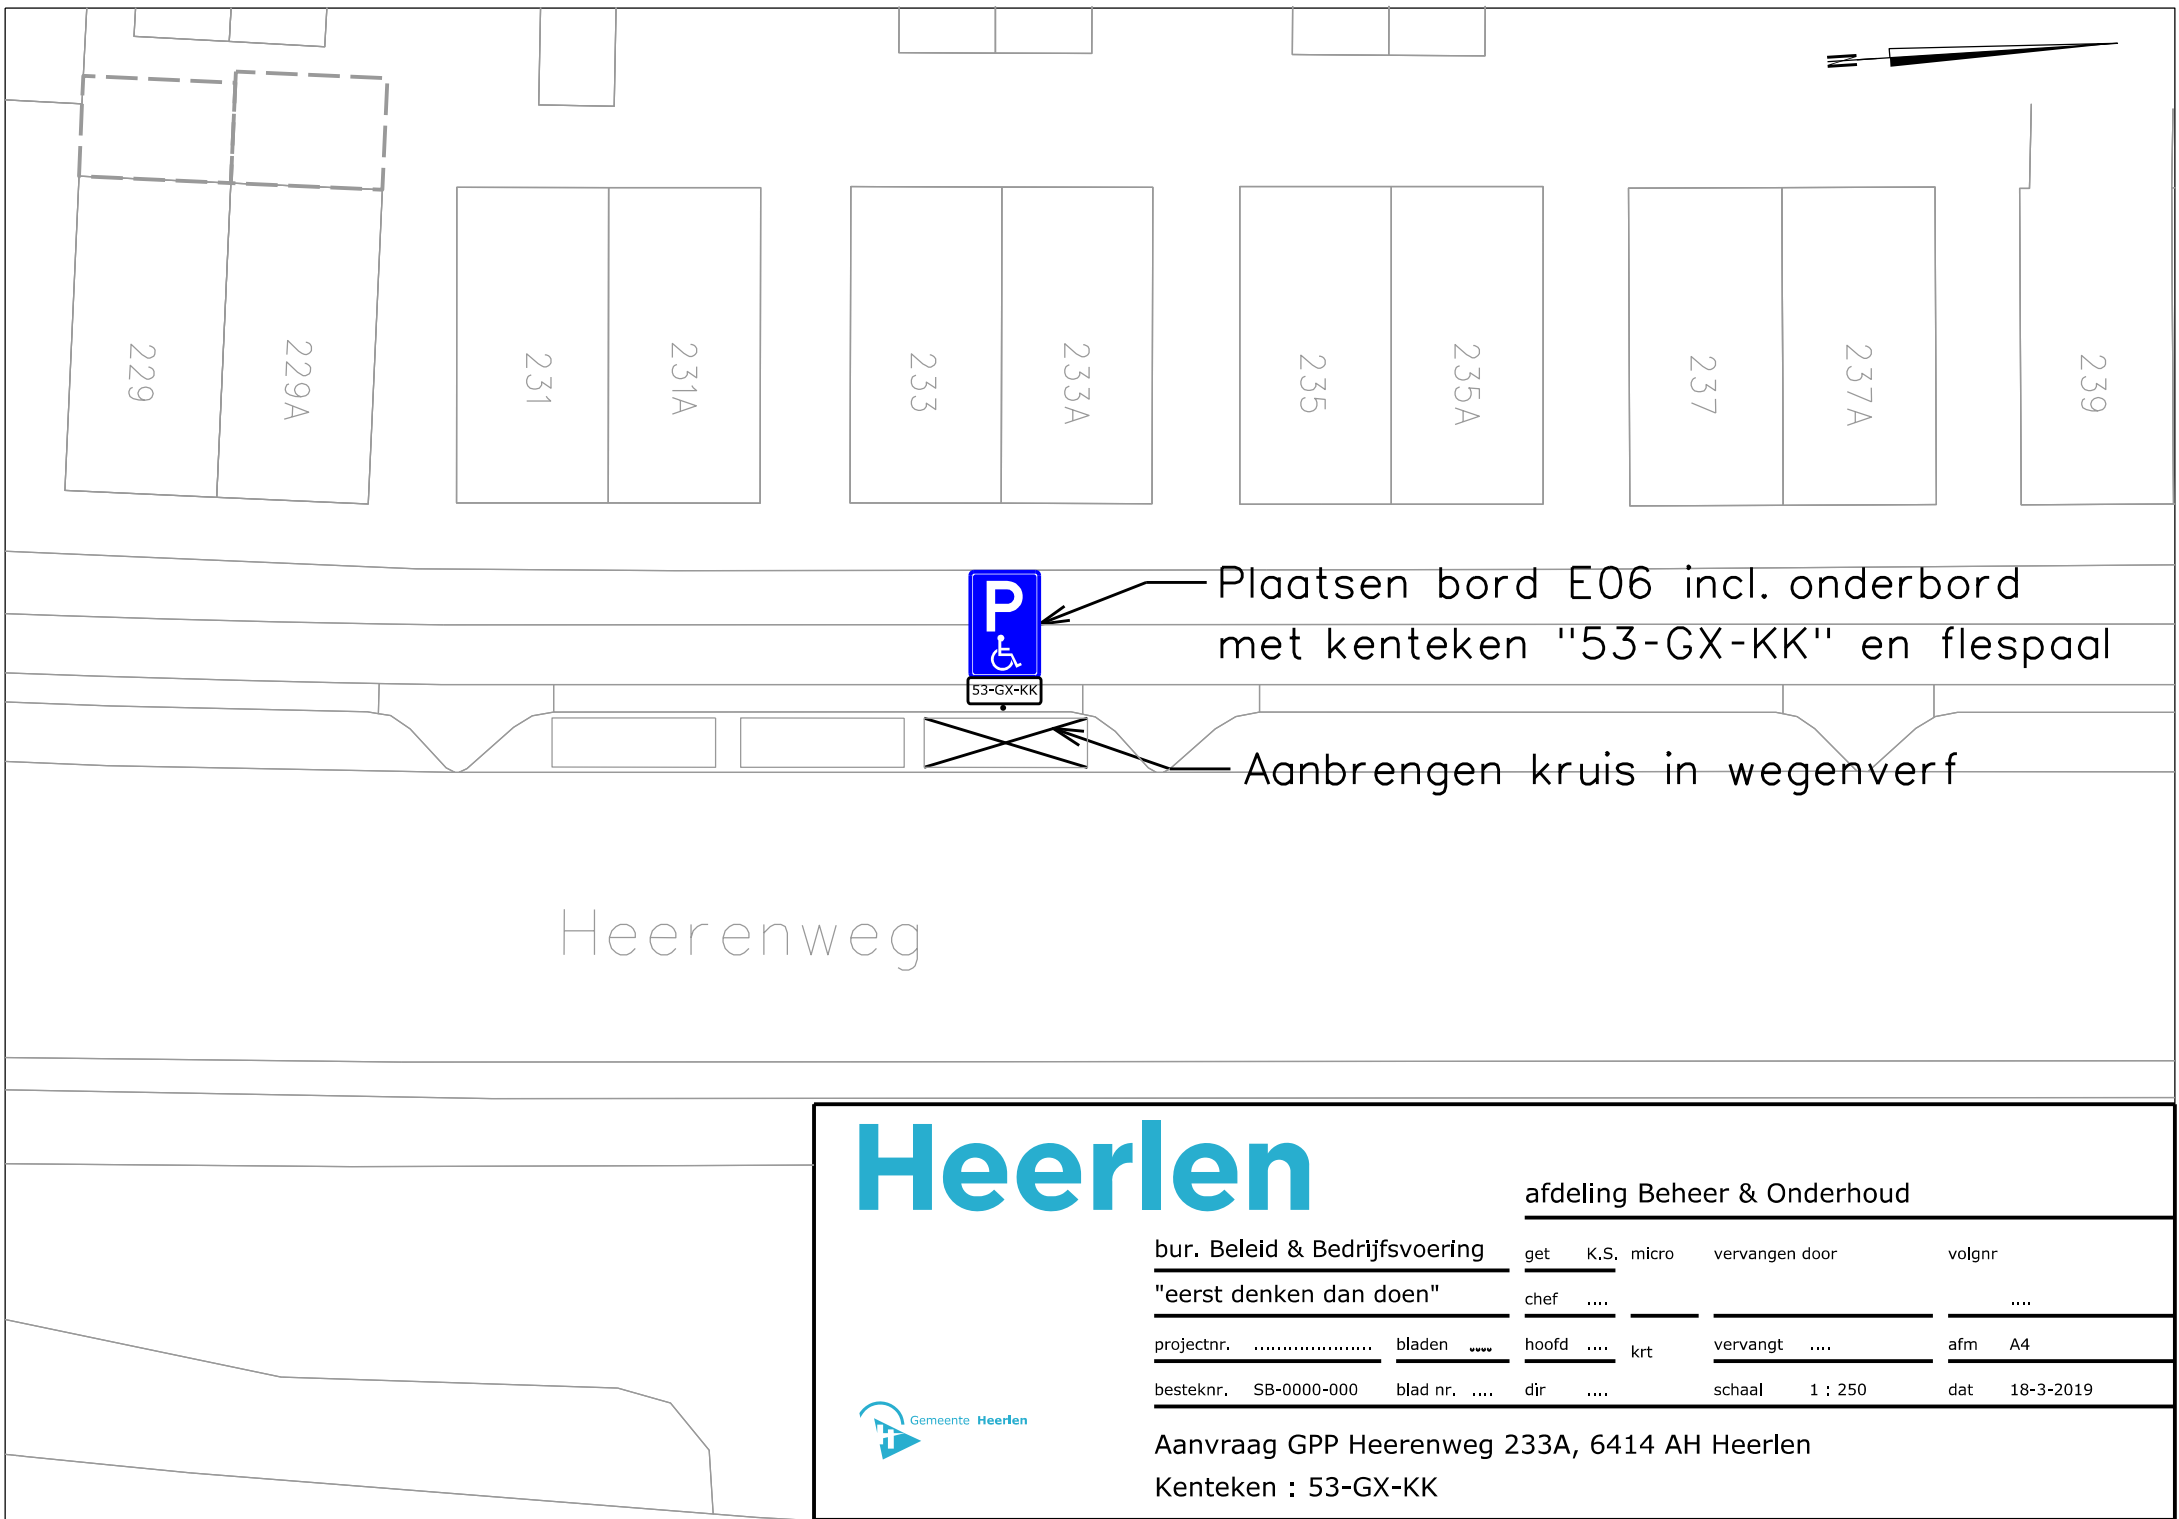

Heerlen

afdeling Beheer & Onderhoud

bur. Beleid & Bedrijfsvoering		get	K.S.	micro	vervangen door	volgnr
"eerst denken dan doen"		chef				
projectnr.		bladen	www	hoofd		krt
besteknr.	SB-0000-000	blad nr.		dir		schaal
		1 : 250		dat	18-3-2019	

Aanvraag GPP Heerenweg 233A, 6414 AH Heerlen
Kenteken : 53-GX-KK

