


Tekening bij verkeersbesluit (191011361) Tijdelijke verkeersmaatregel: geslotenverklaring voor al het verkeer, met uitzondering van bouwverkeer, Albert Plesmanlaan tussen de Pascallaan en Meerkoetenweg inclusief fiets-voetpad. Registratienummer tekening: 191011367

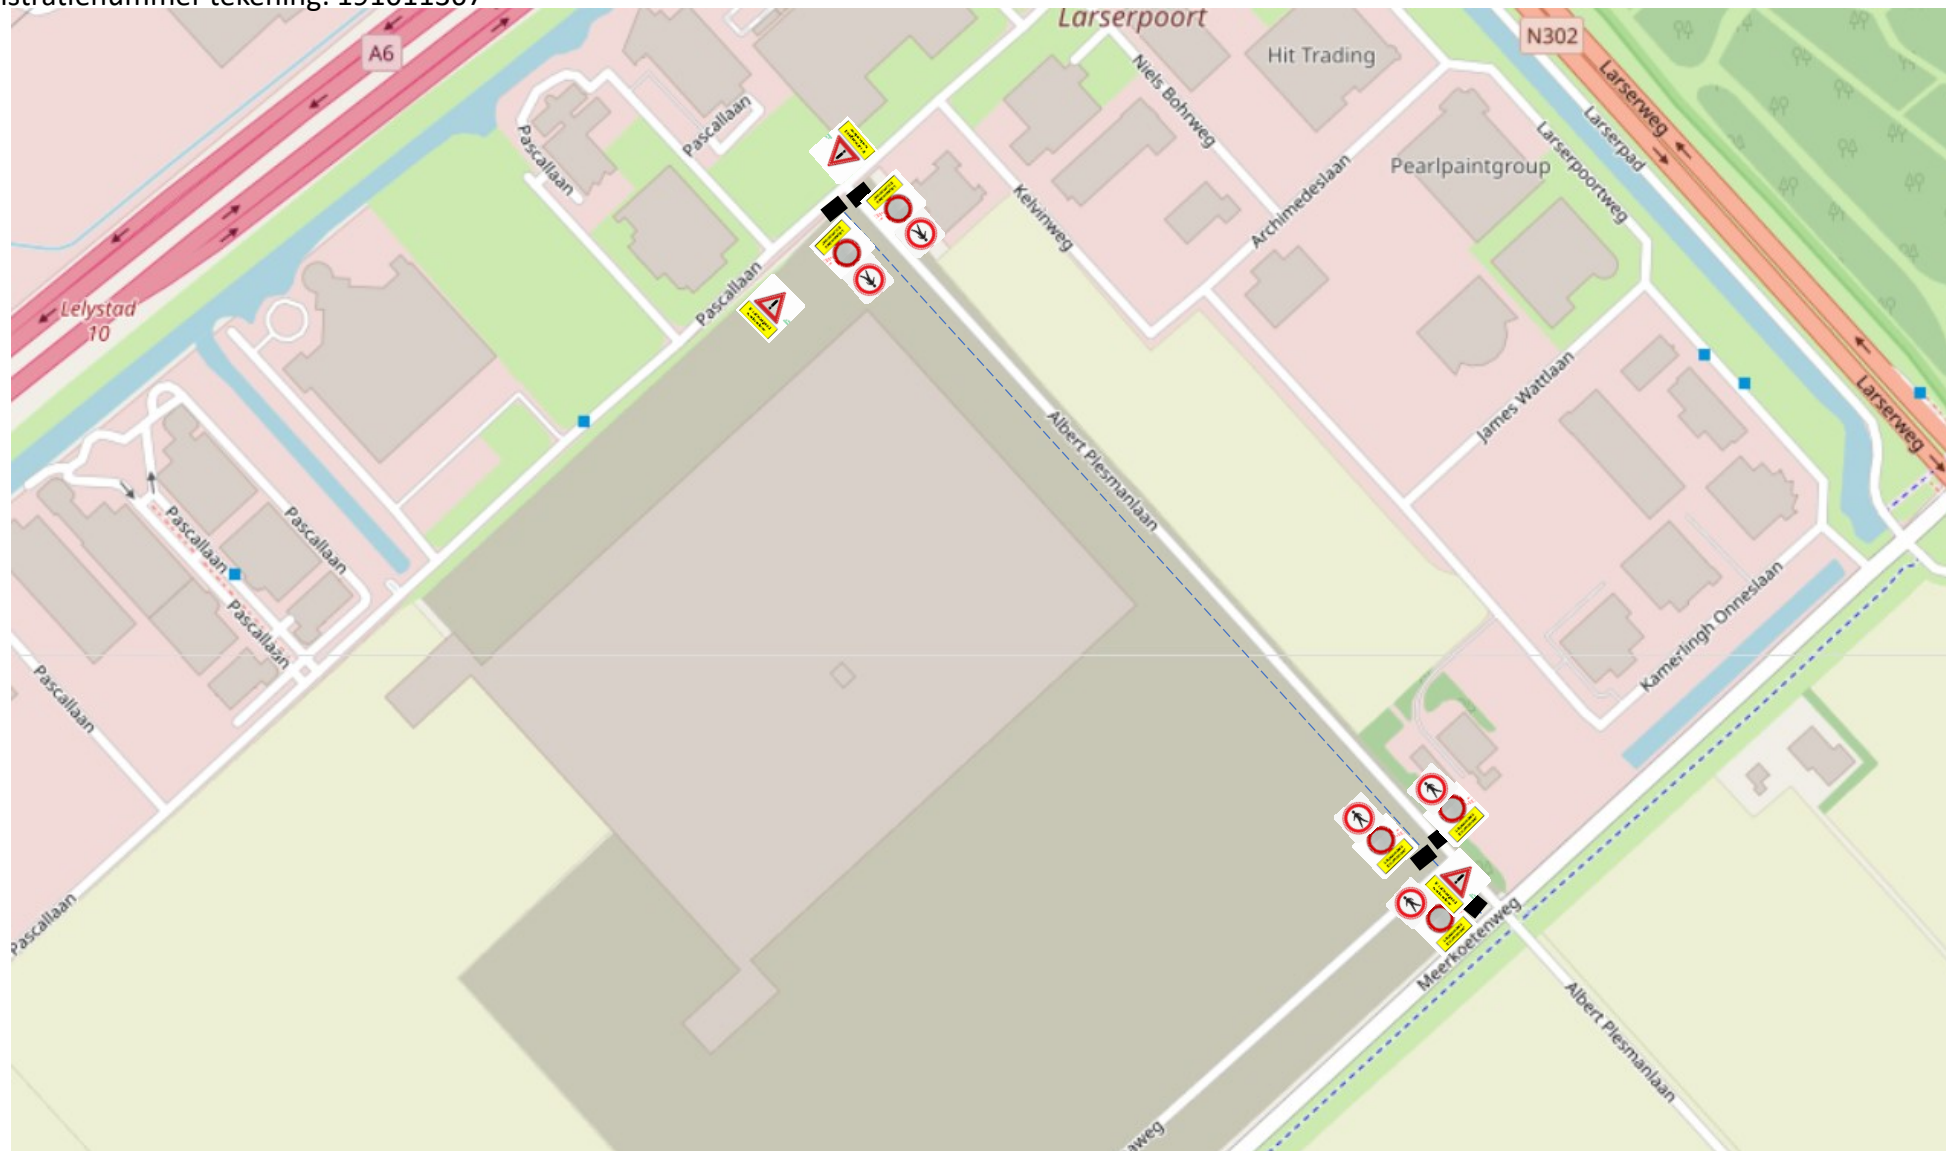





Uitgezonderd
bouwverkeer



In-/uitvoegend
werkverkeer

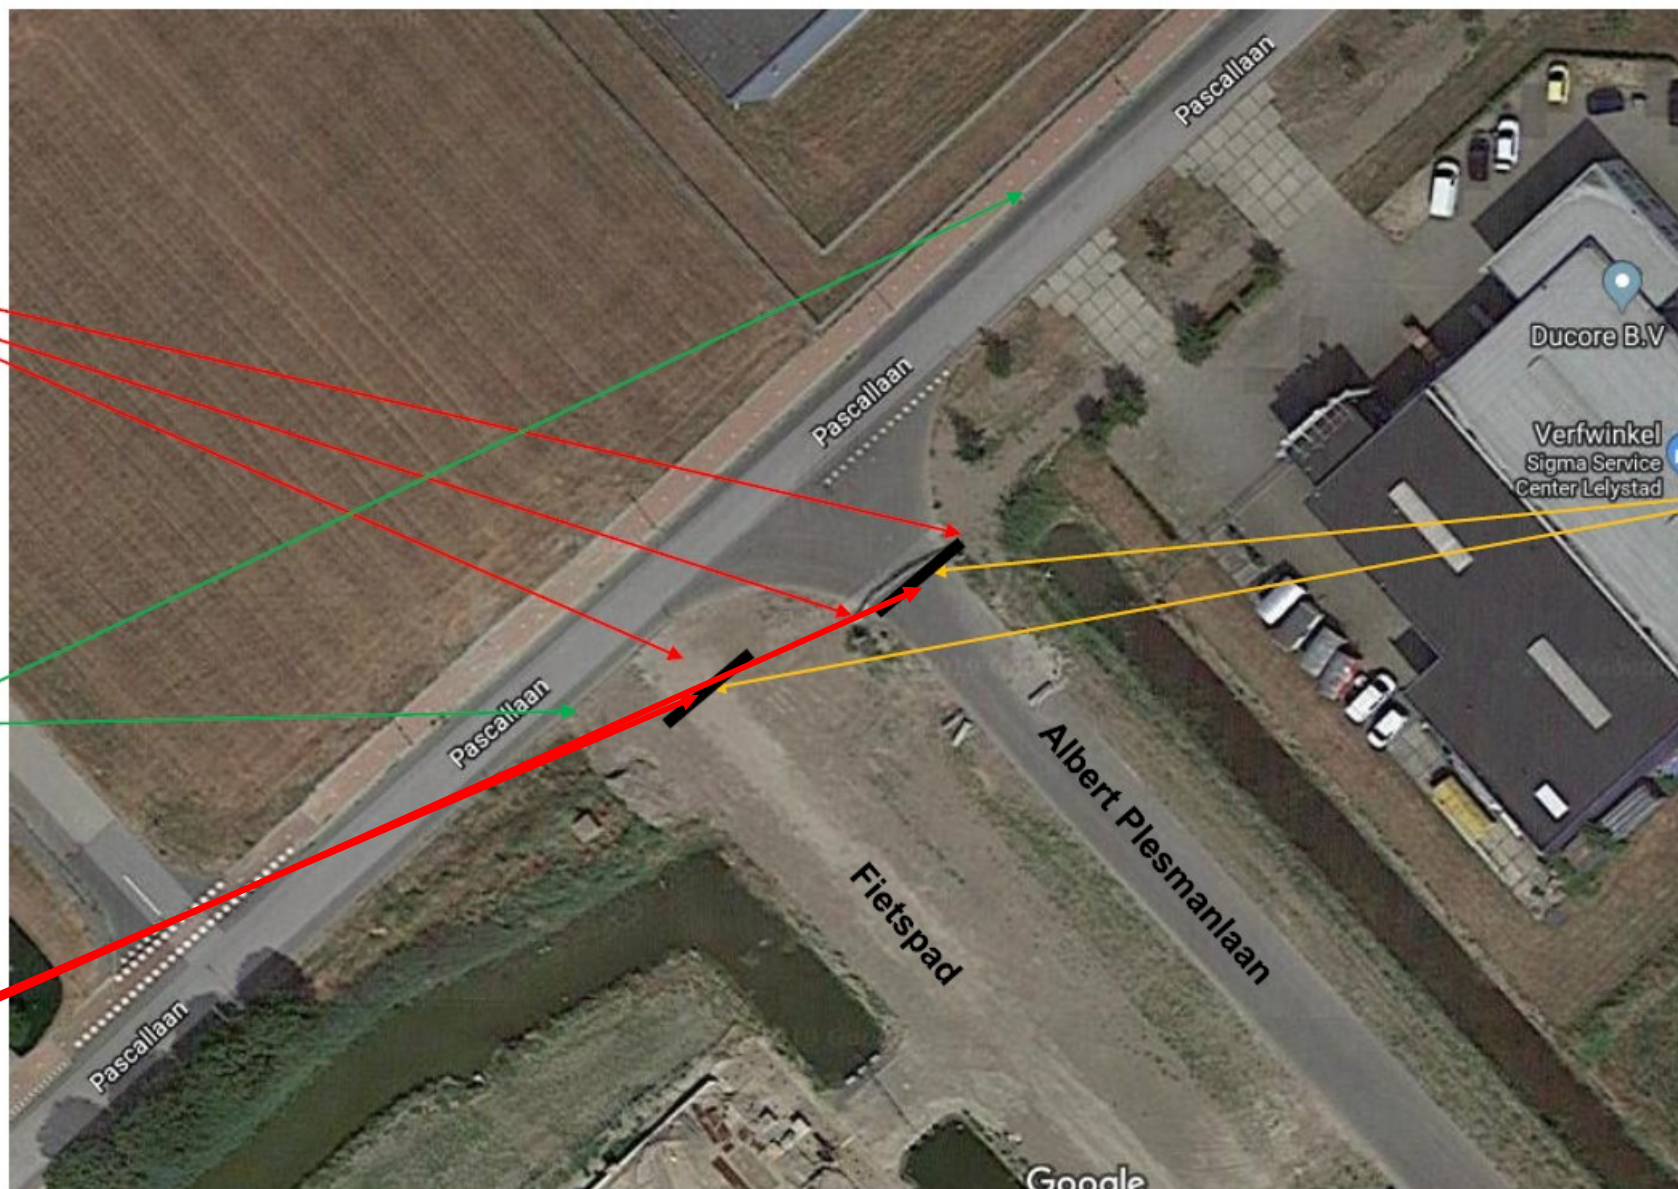




Concept (d.d. 14-3-2019) – afsluiting Albert Plesmanlaan en fietspad nabij kruising Pascallaan

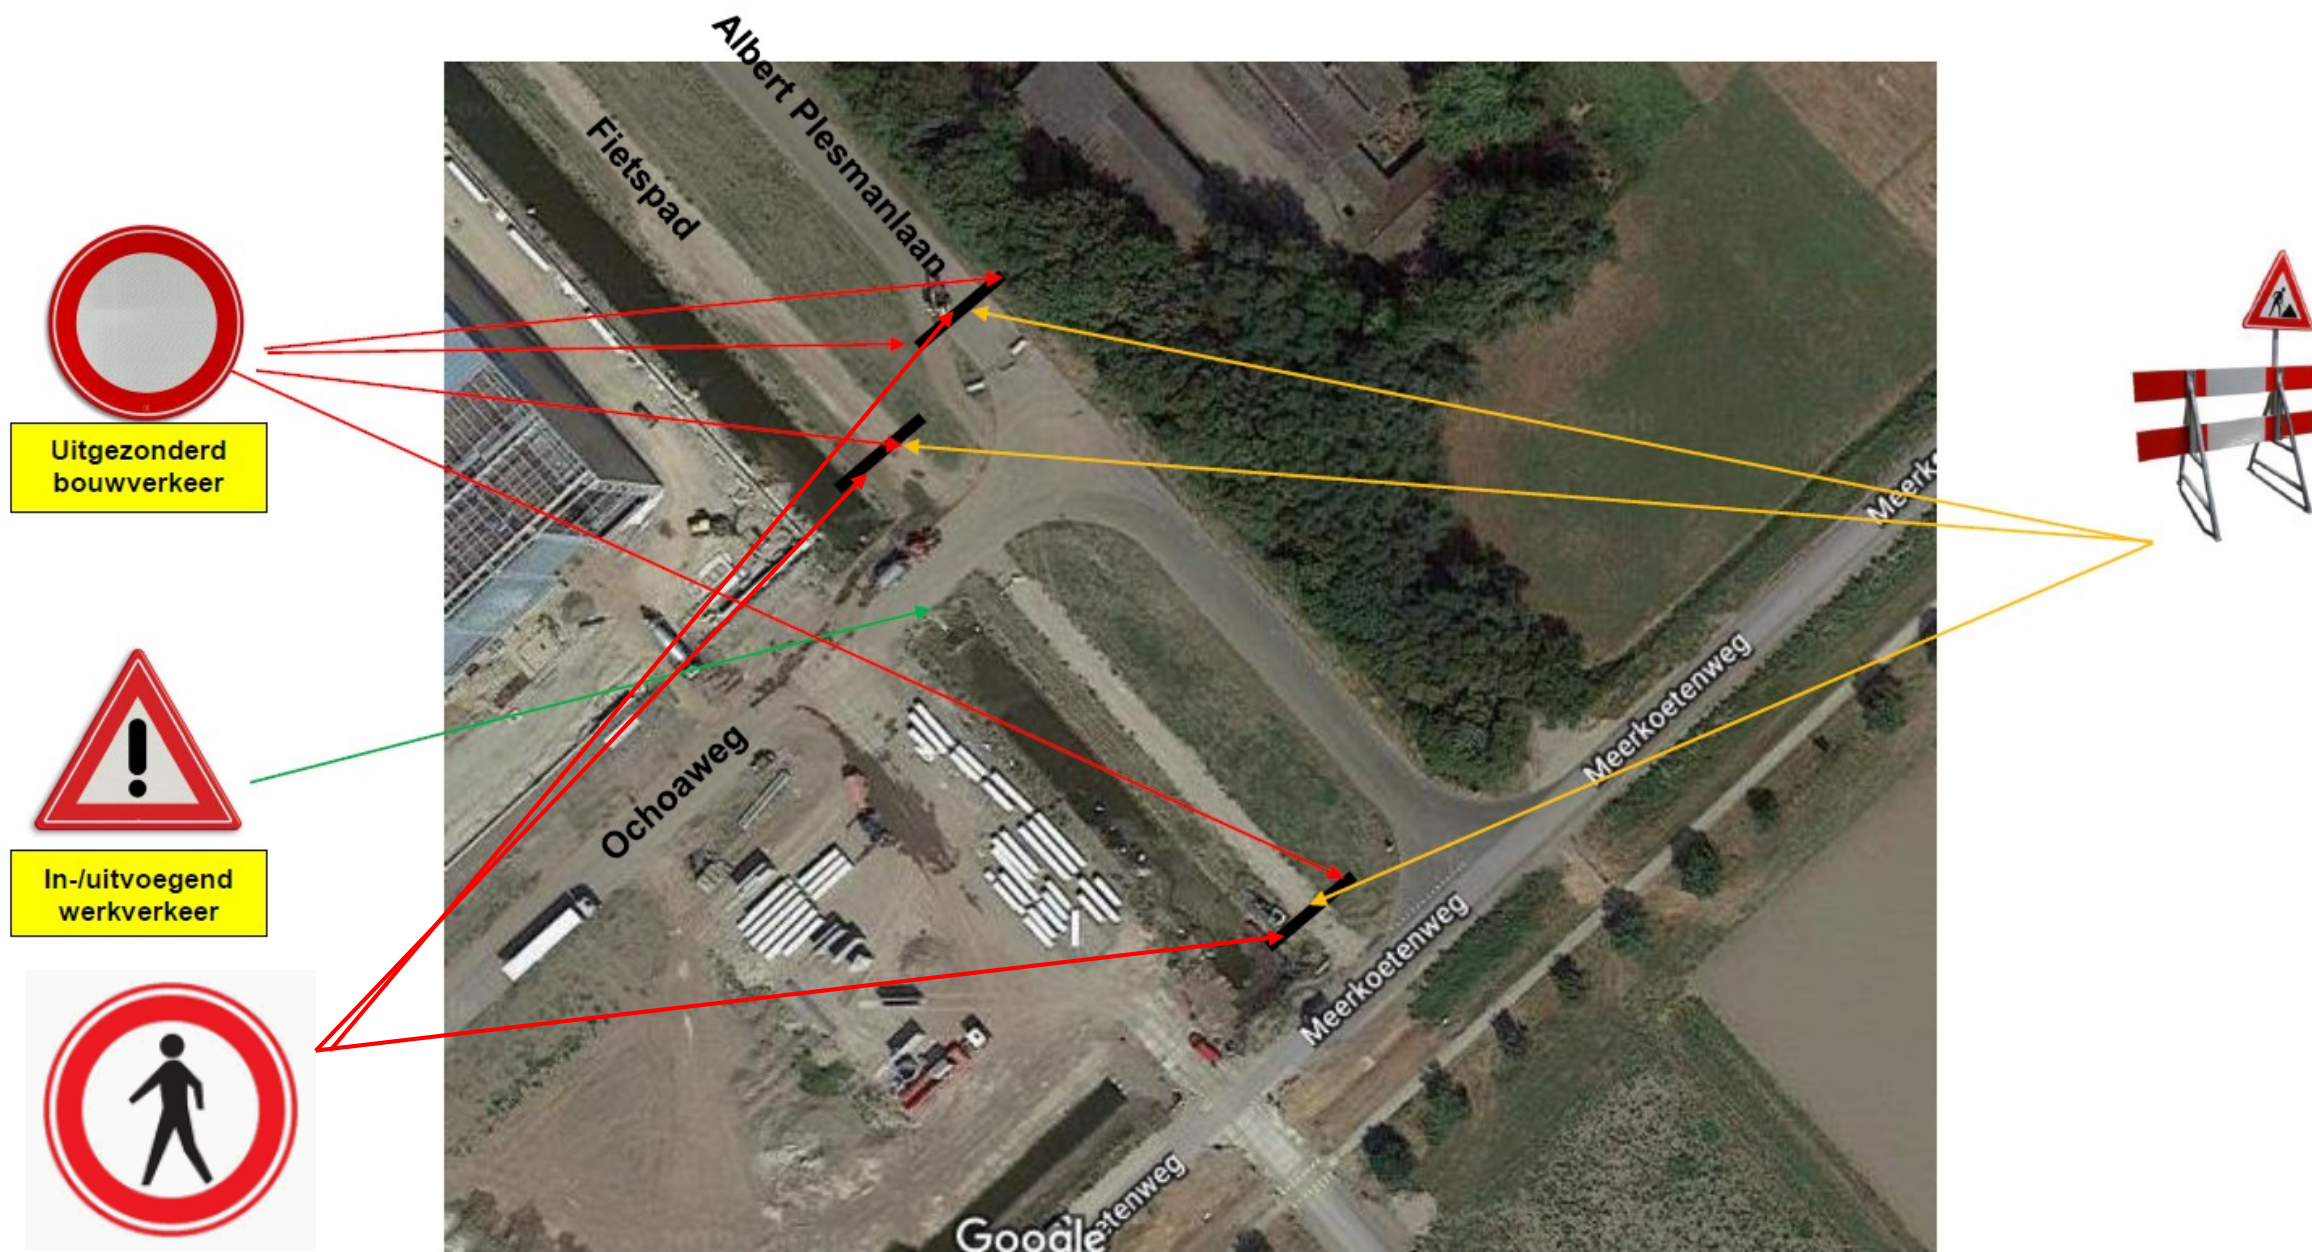

Concept (d.d. 14-3-2019) – afsluiting Albert Plesmanlaan en fietspad nabij kruising Ochoaweg en Meerkoetenweg



Concept (d.d. 14-3-2019) – situatie projectlocatie bouw brug over Albert Plesmanlaan door Inditex

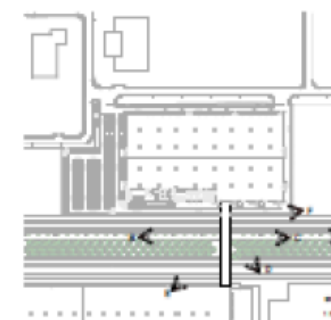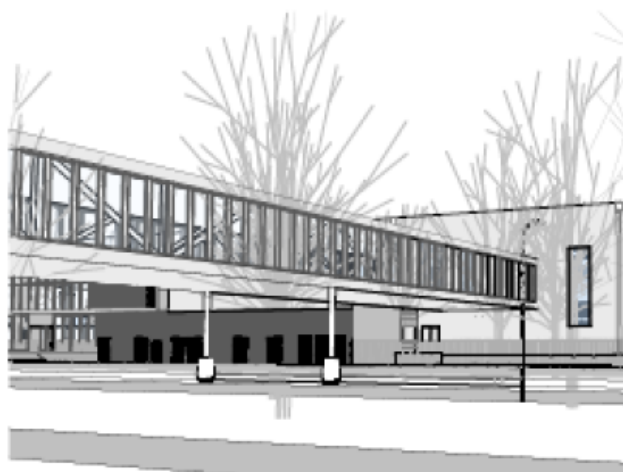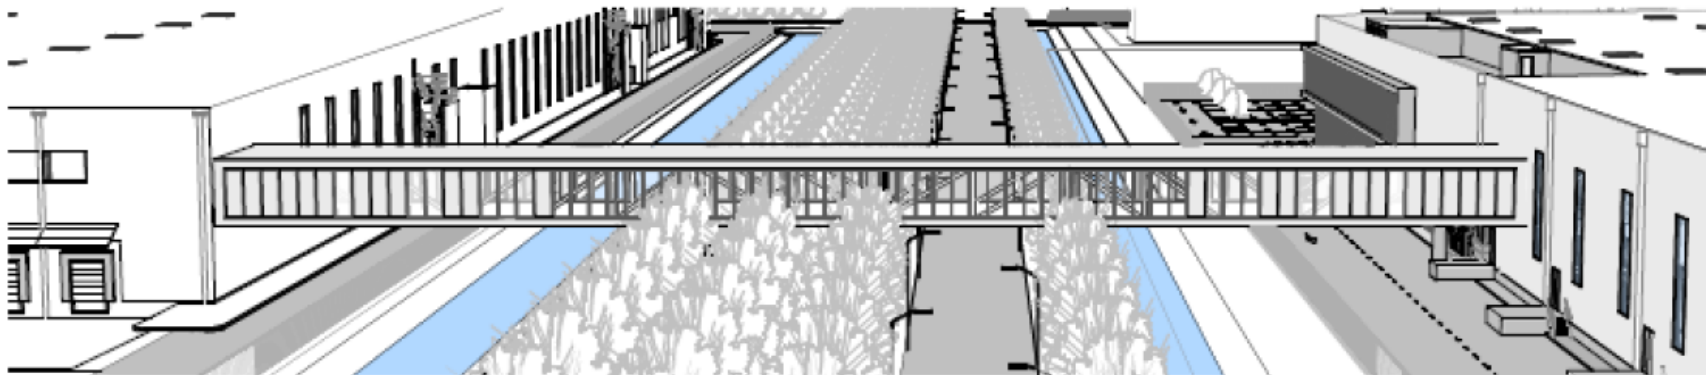

Concept (d.d. 14-3-2019) – situatie beoogde werkzaamheden bouw brug over Albert Plesmanlaan door Inditex