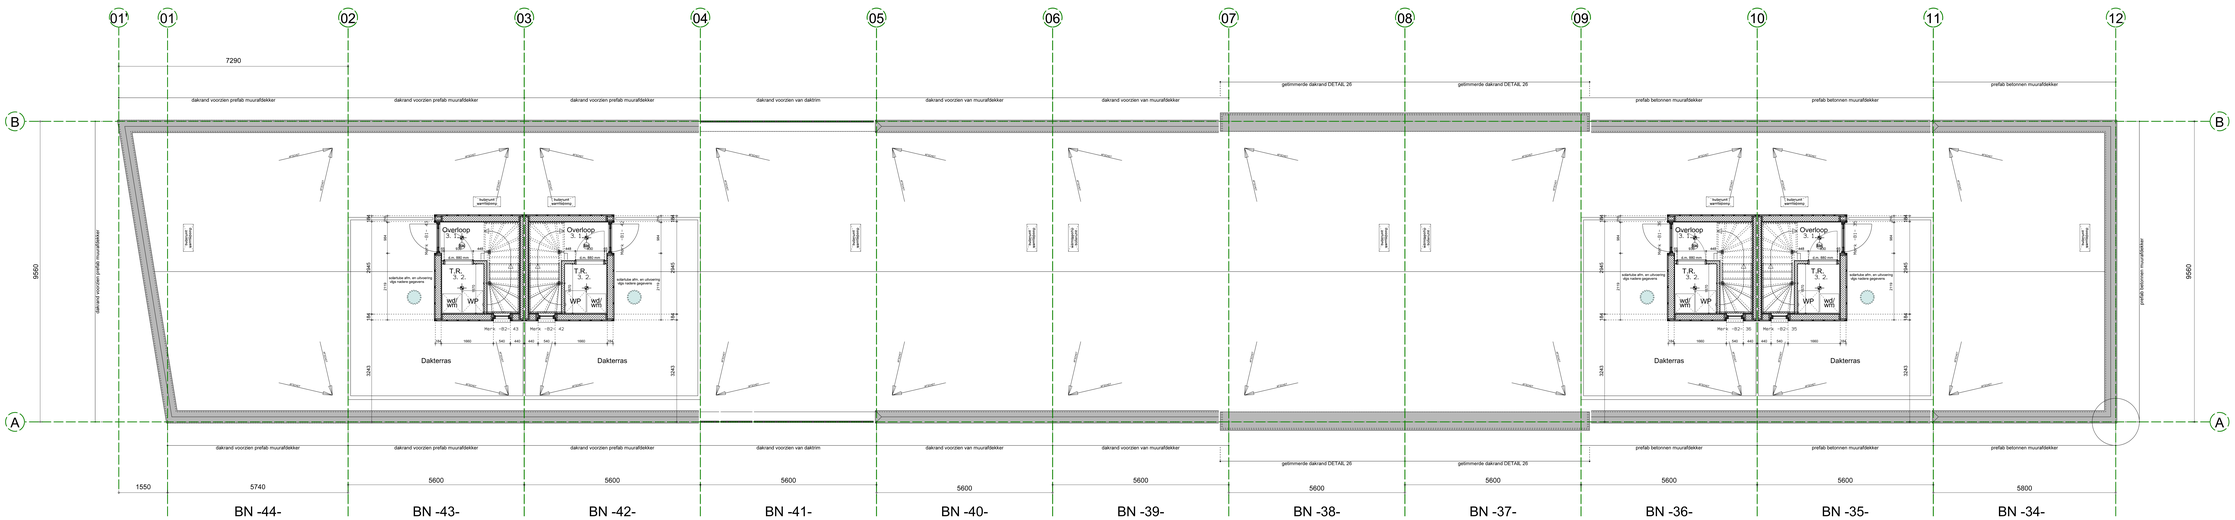

2 de VERDIEPING FASE -1b-

BR VISION
CREATIEVE BOUWKUNDIGE VORMGEVERS

OPDRACHTGEVER:
De Vlissingse ontwikkelingsgroep

PROJECT:
43 Woningen en 3 appartementen de Vesting

BOUWLOCATIE:
Scheldekwartier Vlissingen

OMSCHRIJVING:
Bestekblad: Plattegrond 3de verdieping fase -1b-

STATUS: VOORLOPIG		nr.	wijziging	datum	status	
SCHAAL: 1:100 / 1:50		1.	opmerkingen	30-06-2018	voorlopig	
		2.	opmerkingen	02-11-2018	voorlopig	
formaat: A0		3.	opmerkingen	01-02-2019	definitief	
		4.	-	-	-	

GETEKEND:
BENJAMIN STEENBEEK
VESTING
+0031630717126
tekening:
10 april 2018

FASE -1b-
B3