

Request for Traffic Decision (v1.6)

Printing date 22-03-2019 8:29 AM
 User Bianca Verschuur
 Page 1/1

Order details

Order date 20-03-2019 Inspection date/...../..... Service Call 30364

Realisation location

Charger type Ecotap 1101061 City Zenderen ZIP code
 Address Prinsenweg 6 Municipality Gemeente Borne
 Comments RD coordinates
 Location (x,y)

Contact details (owner)

Name Contract id 495
 Telephone +31 (0) 88 7500 Contract name Concessie
 E-mail Allego BV GLD/OV:



Remarks

Tussen de twee linker parkeerplaatsen achter de varkensruggen met de bebording voor de laadpaal aanrijbeveiliging. Tender RAL 9006, 3x35, zekeringen 6x32a, overvulstickers plakken.


Date Traffic		Date		Date end	
--------------	--	------	--	----------	--

Municipality gives permission for realisation charge point on preferred location	Approved by municipality
--	--------------------------

NB. Allego richt zich op het realiseren, onderhouden en beheren van openbare laadpalen in uw gemeente. Stroomvoorziening maakt geen onderdeel van Allego. Allego werkt samen met energieleveranciers die voor eigen rekening en risico de stroomvoorziening voor de laadsessies verzorgen.


E-mail traffic decision to realisatie@allego.eu

Report: AL - Service Call (Traffic I

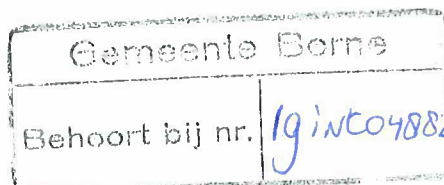



7625 PJ

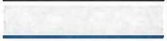


aal als



uit van de
en.



Decision) Version

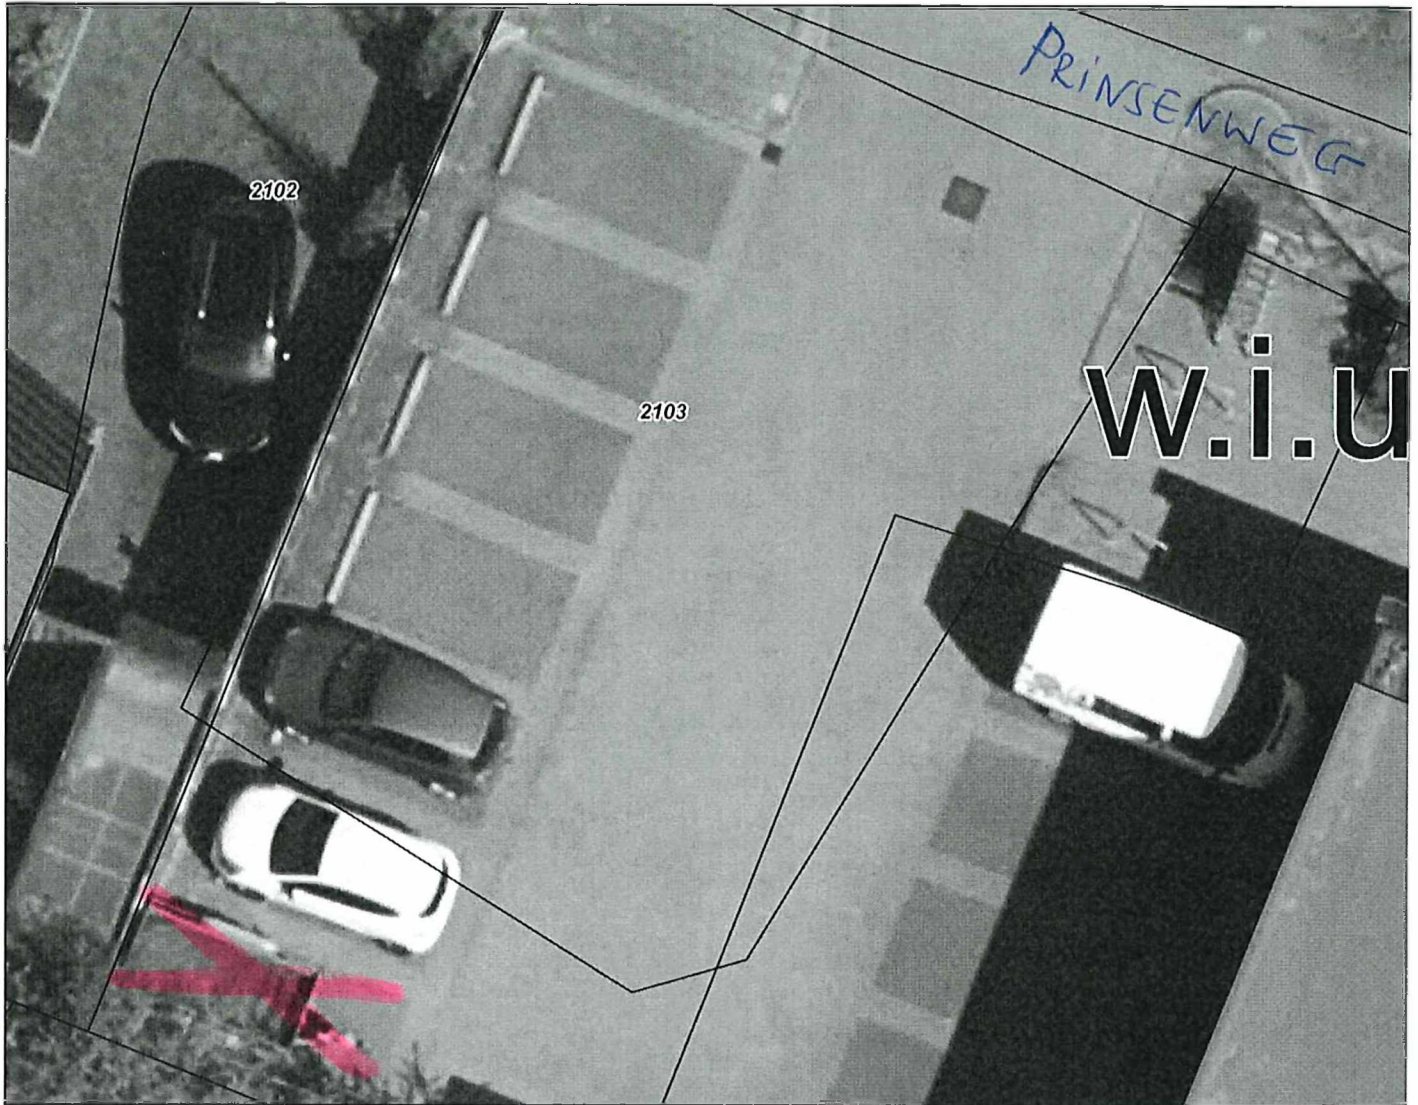

Copyright gemeente Borne

Vrije tekst regel 1
Vrije tekst regel 2



Schaal 1:125



Gemeente Borne	
Behoort bij nr.	19int04882