




GEMEENTE BORNE

Dit is een TITEL

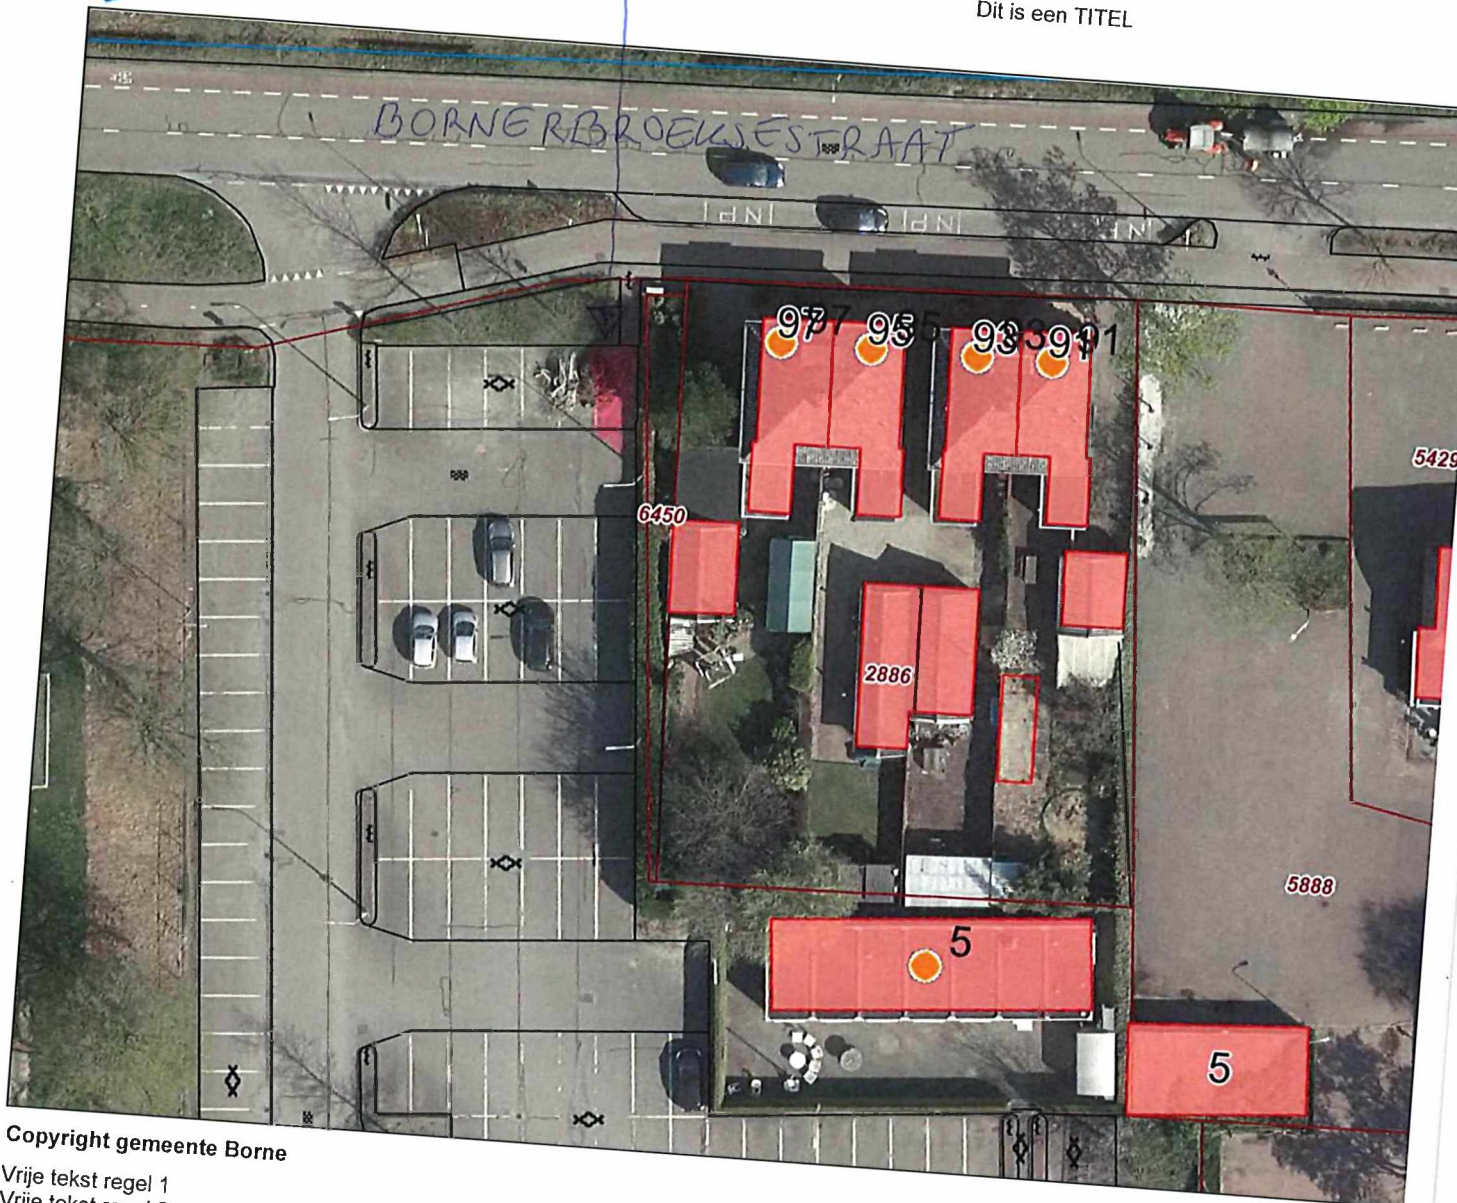

Copyright gemeente Borne

Vrije tekst regel 1

Vrije tekst regel 2

Schaal 1:500
0 5 10 15m

Gemeente Borne	
Behoort bij nr.	19.10.04893

Request for Traffic Decision (v1.6)

Printing date 28-03-2019 10:47 AM
User Bianca Verschuur
Page 1/1

Order details


Order date 07-02-2019 Inspection date Service Call 27323

Realisation location

Charger type Ecotap 1101061 City Borne ZIP code
Address Bornerbroeksestraat 97 Municipality Gemeente Borne
Comments RD coordinates
Location (x,y)

Contact details (owner)

Name Contract id 495
Telephone +31 (0) 88 7500 Contract name Concessie
E-mail Allego BV GLD/OV:

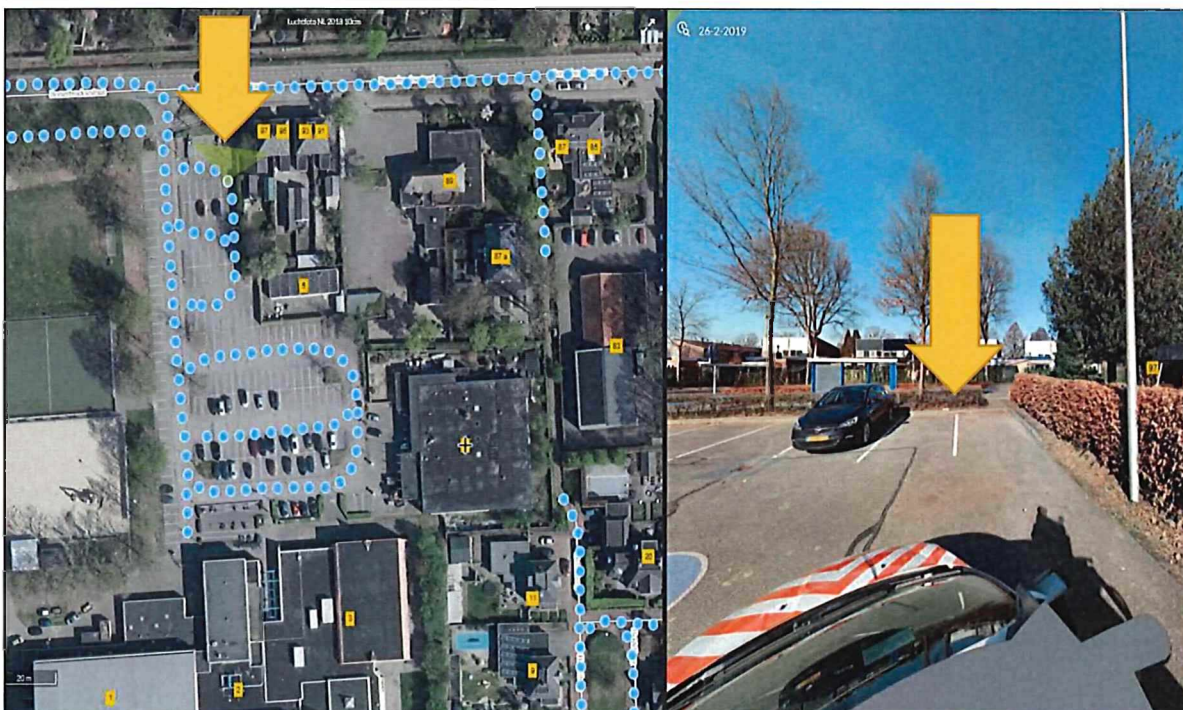

Remarks

Tussen de twee rechter parkeerplaatsen in de berm naast huisnummer 97. Tender RAL 9006, 3x35, z 6x32a, overrultickers plakken en bebording plaatsen.

Date Traffic	Date	Date end
--------------	------	----------


Municipality gives permission for realisation charge point on preferred location

Approved by municipality

NB. Allego richt zich op het realiseren, onderhouden en beheren van openbare laadpalen in uw gemeente. Stroomvoorziening maakt geen onderdeel diensten van Allego. Allego werkt samen met energieleveranciers die voor eigen rekening en risico de stroomvoorziening voor de laadsessies verzorg

E-mail traffic decision to realisatie@allego.eu

Report: AL - Service Call (Traffic I

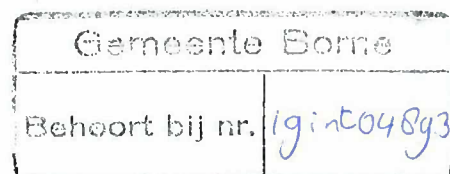



7621 AE



zekeringen



uit van de
en.



Decision) Version