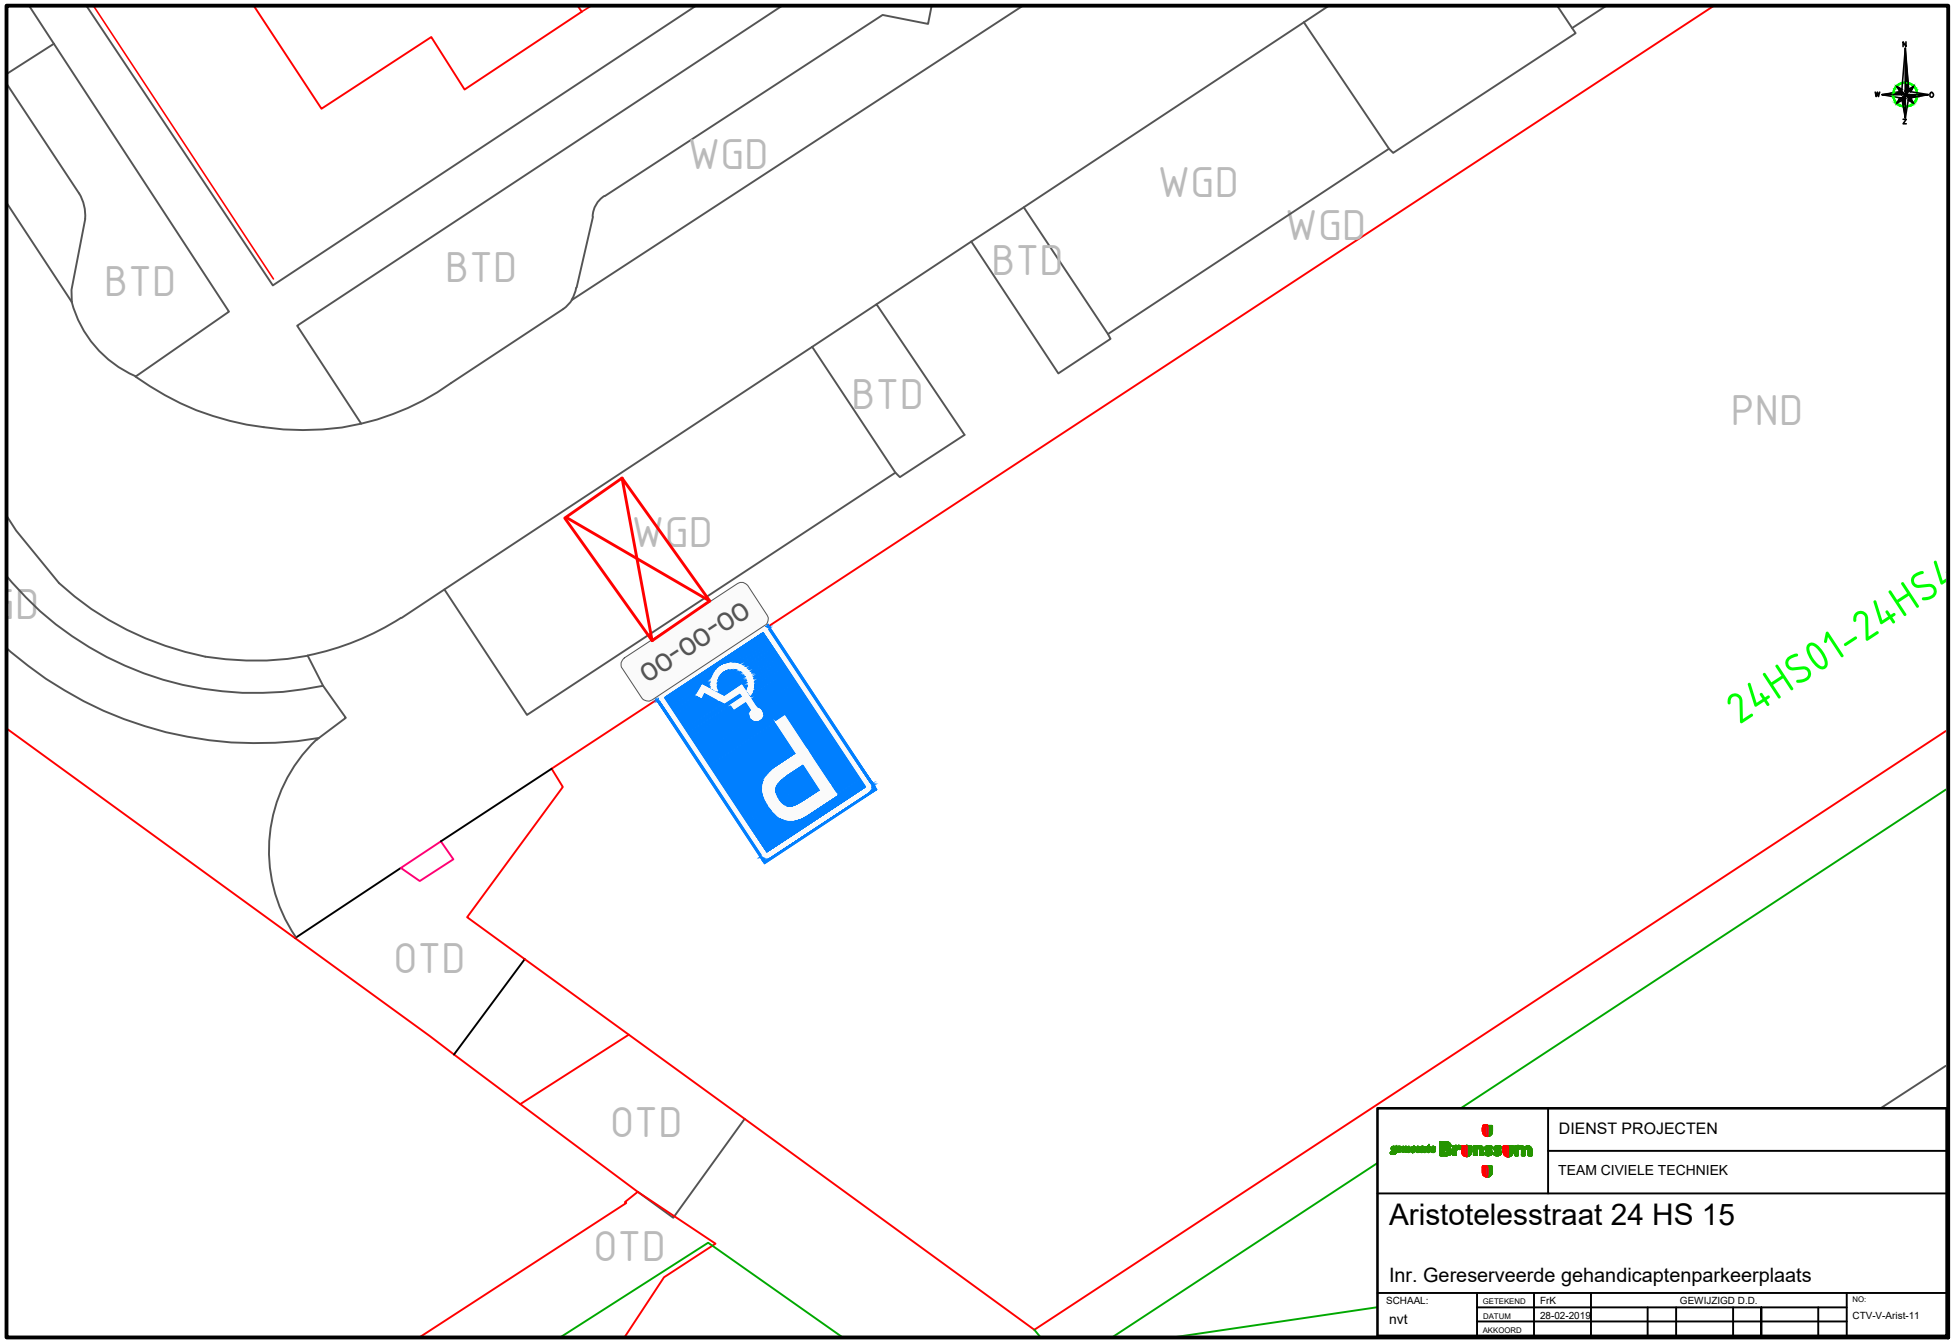

DIENST PROJECTEN

TEAM CIVIELE TECHNIEK

Aristotelesstraat 24 HS 15

Inr. Gereserveerde gehandicaptenparkeerplaats

SCHAAL:	GETEKEND	FrK	GEWIJZIGD D.D.	NO:
nvt	DATUM	28-02-2019		CTV-V-Arist-11
	AKKOORD			