



Bovenaanzicht
schaal: 1 : 200

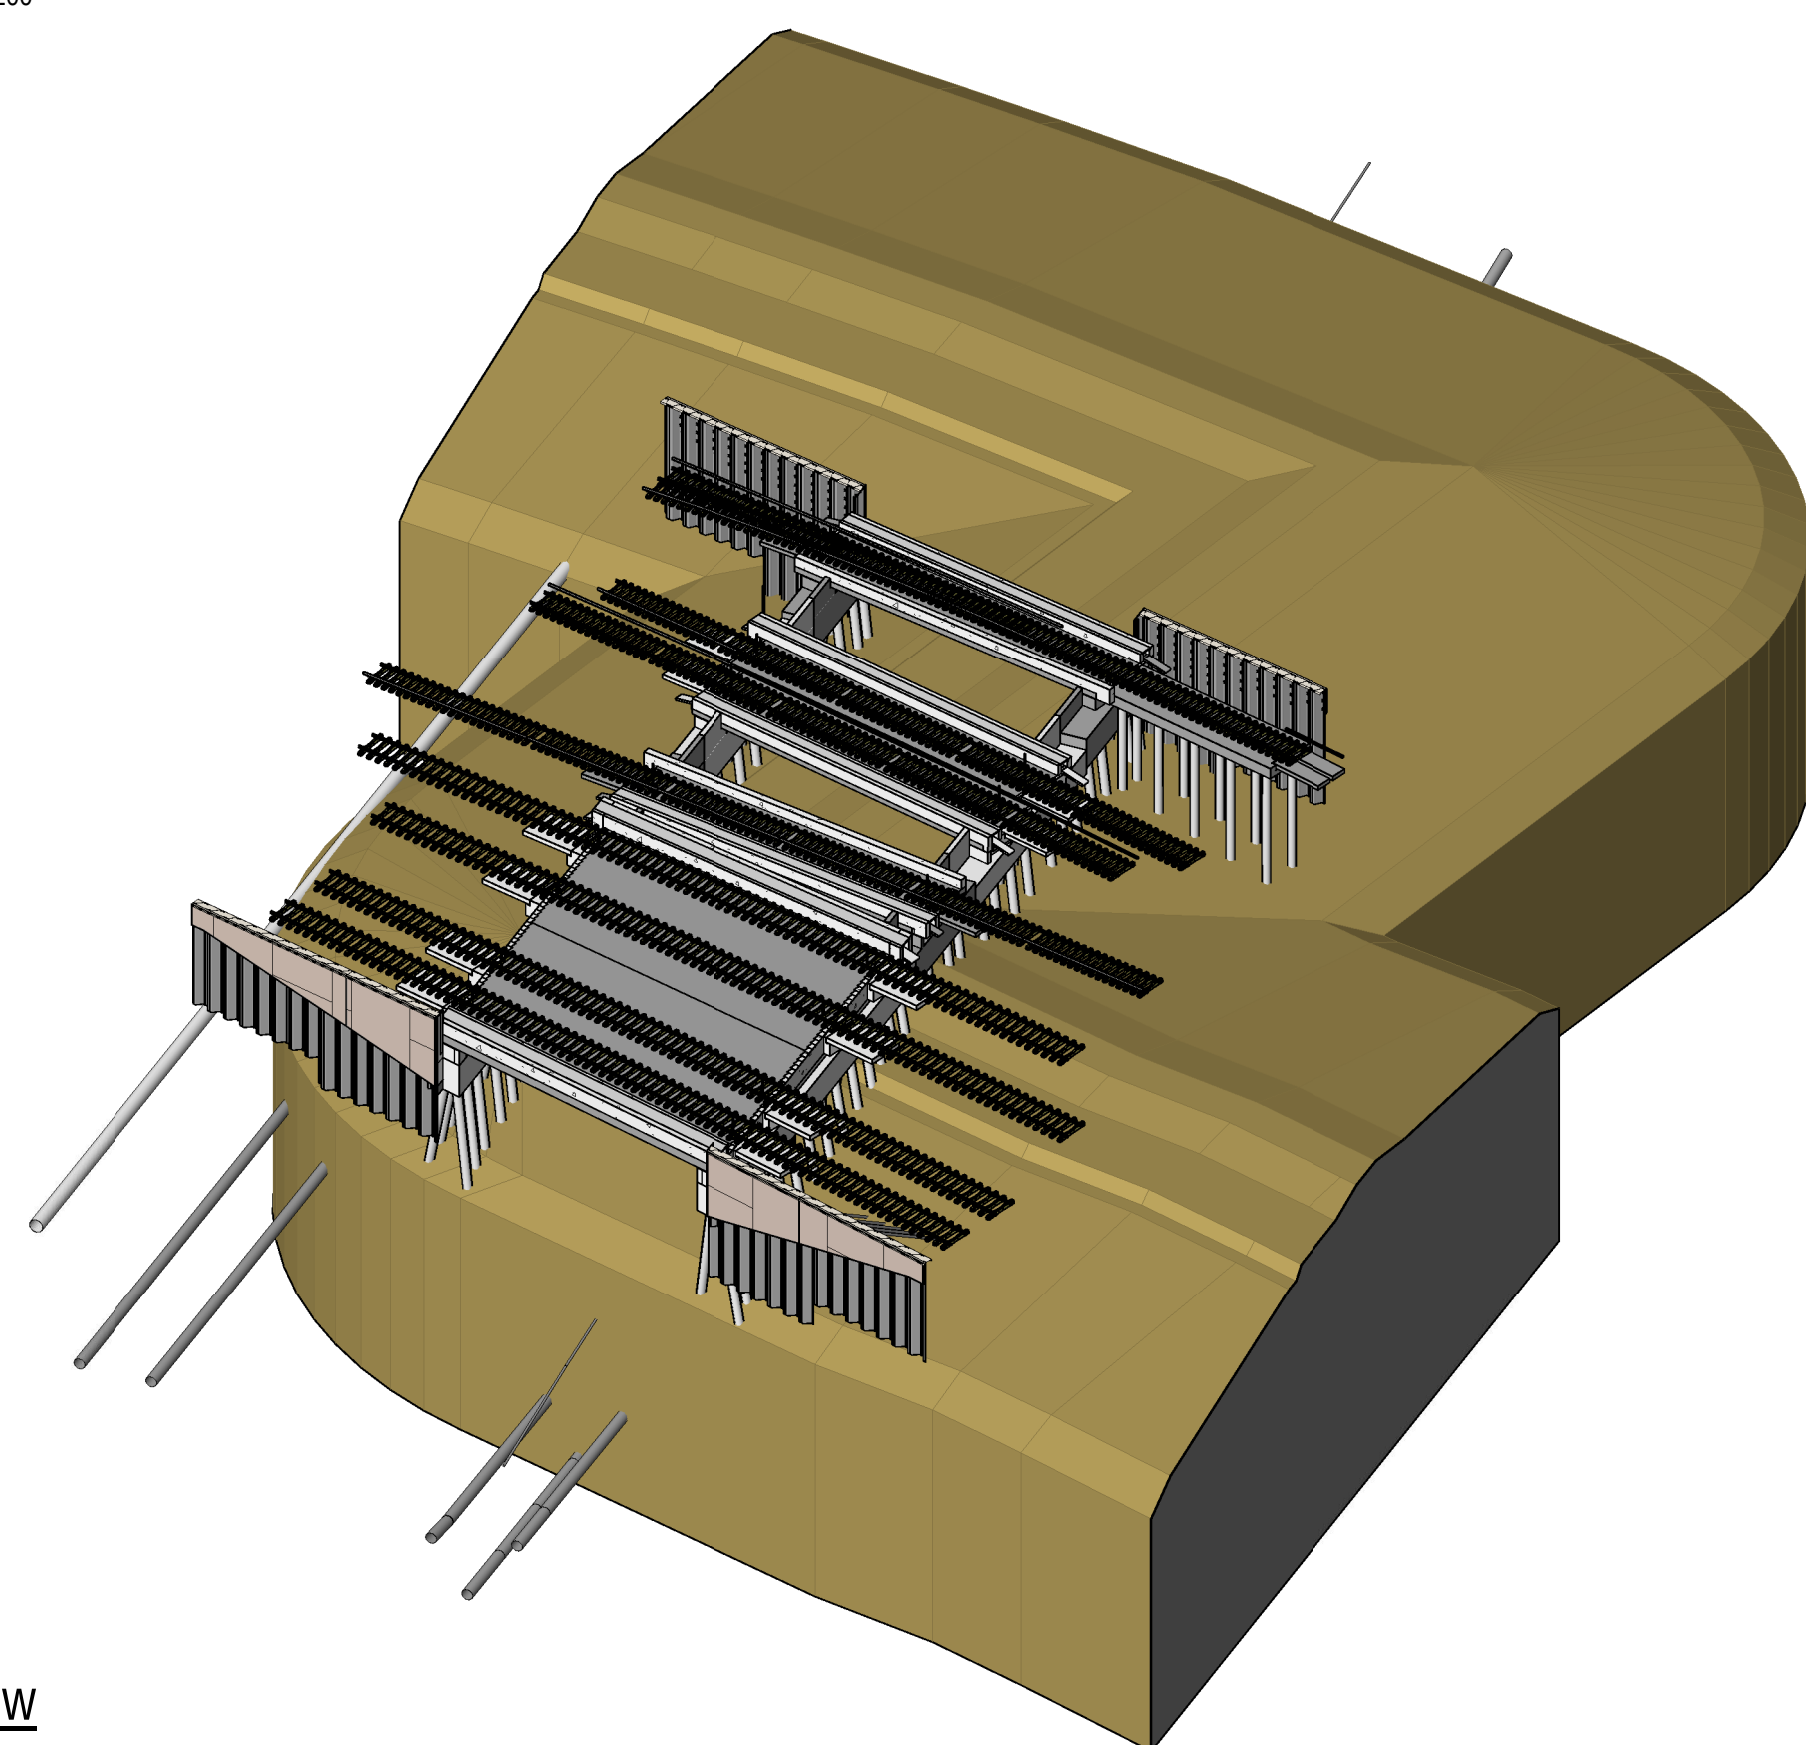


3D view

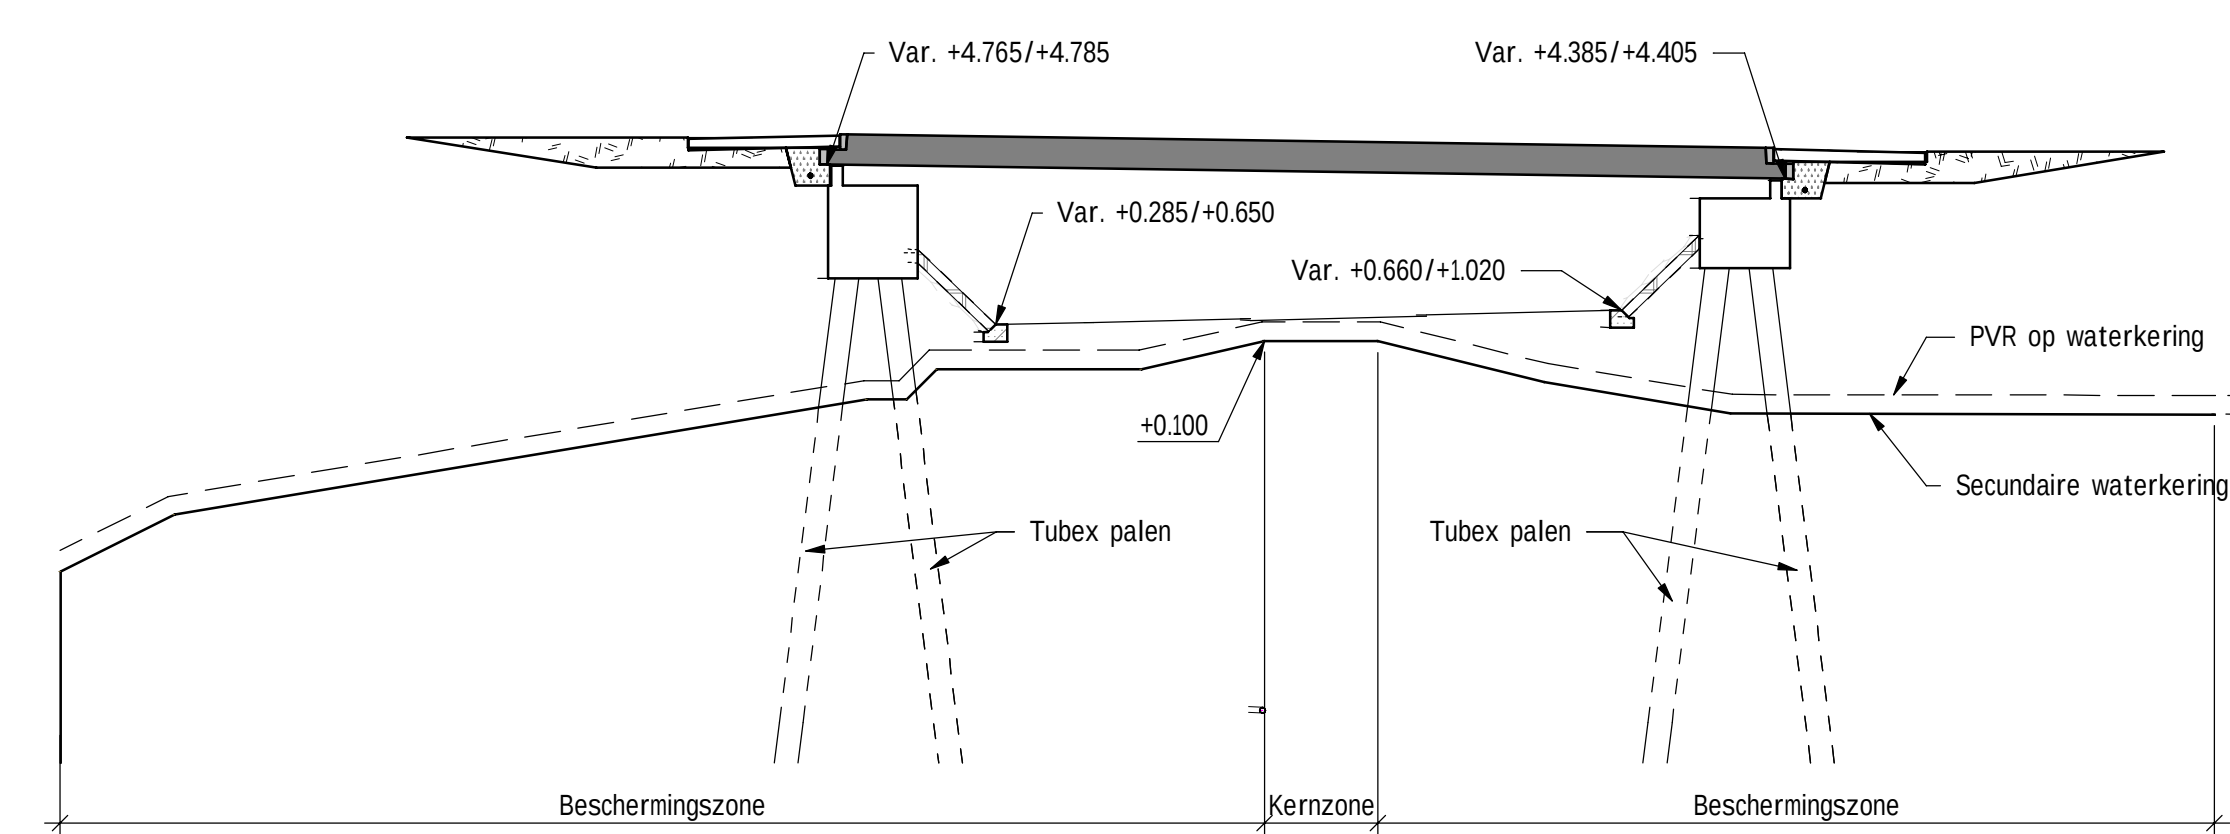

Doorsnede A-A

schaal: 1 : 200

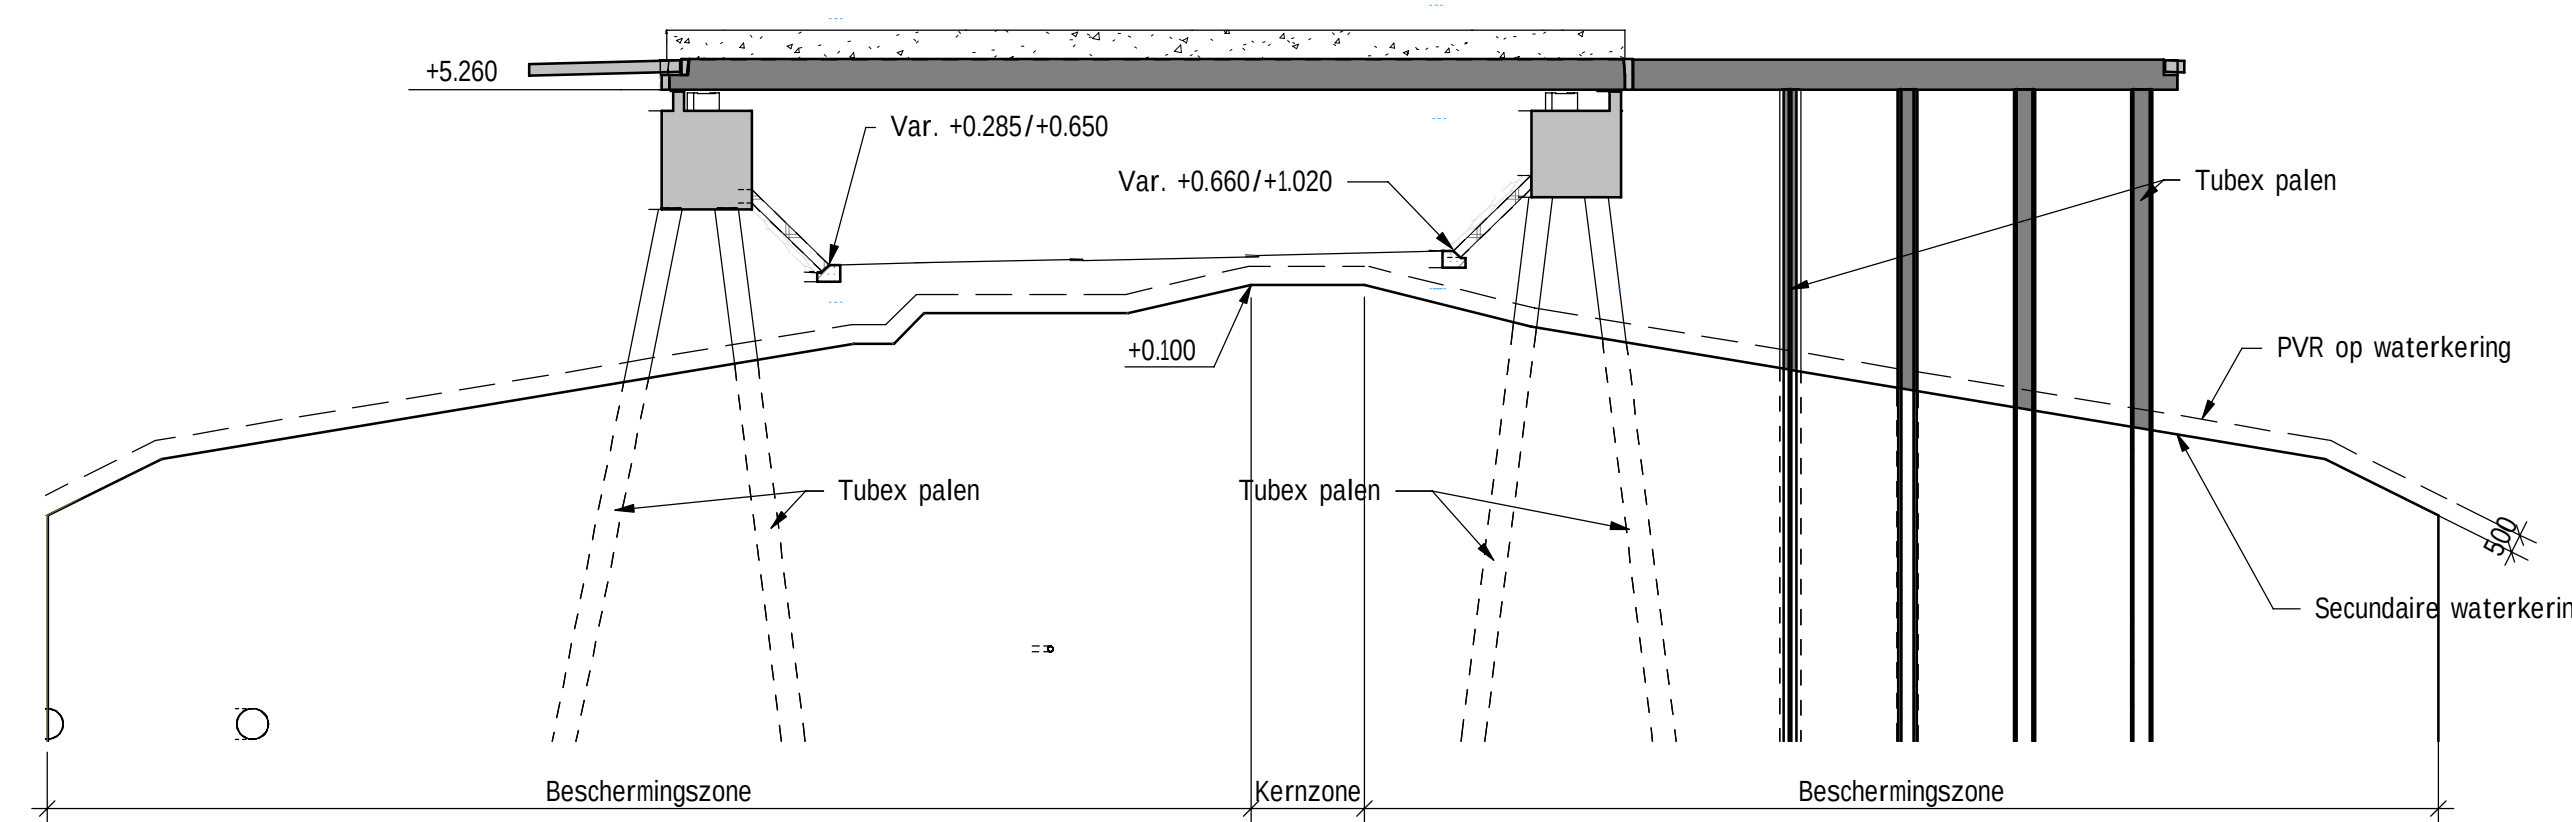


Doorsnede B-B

schaal: 1 : 200



Doorsnede C-C

DOORSNIED
schaal: 1 : 200

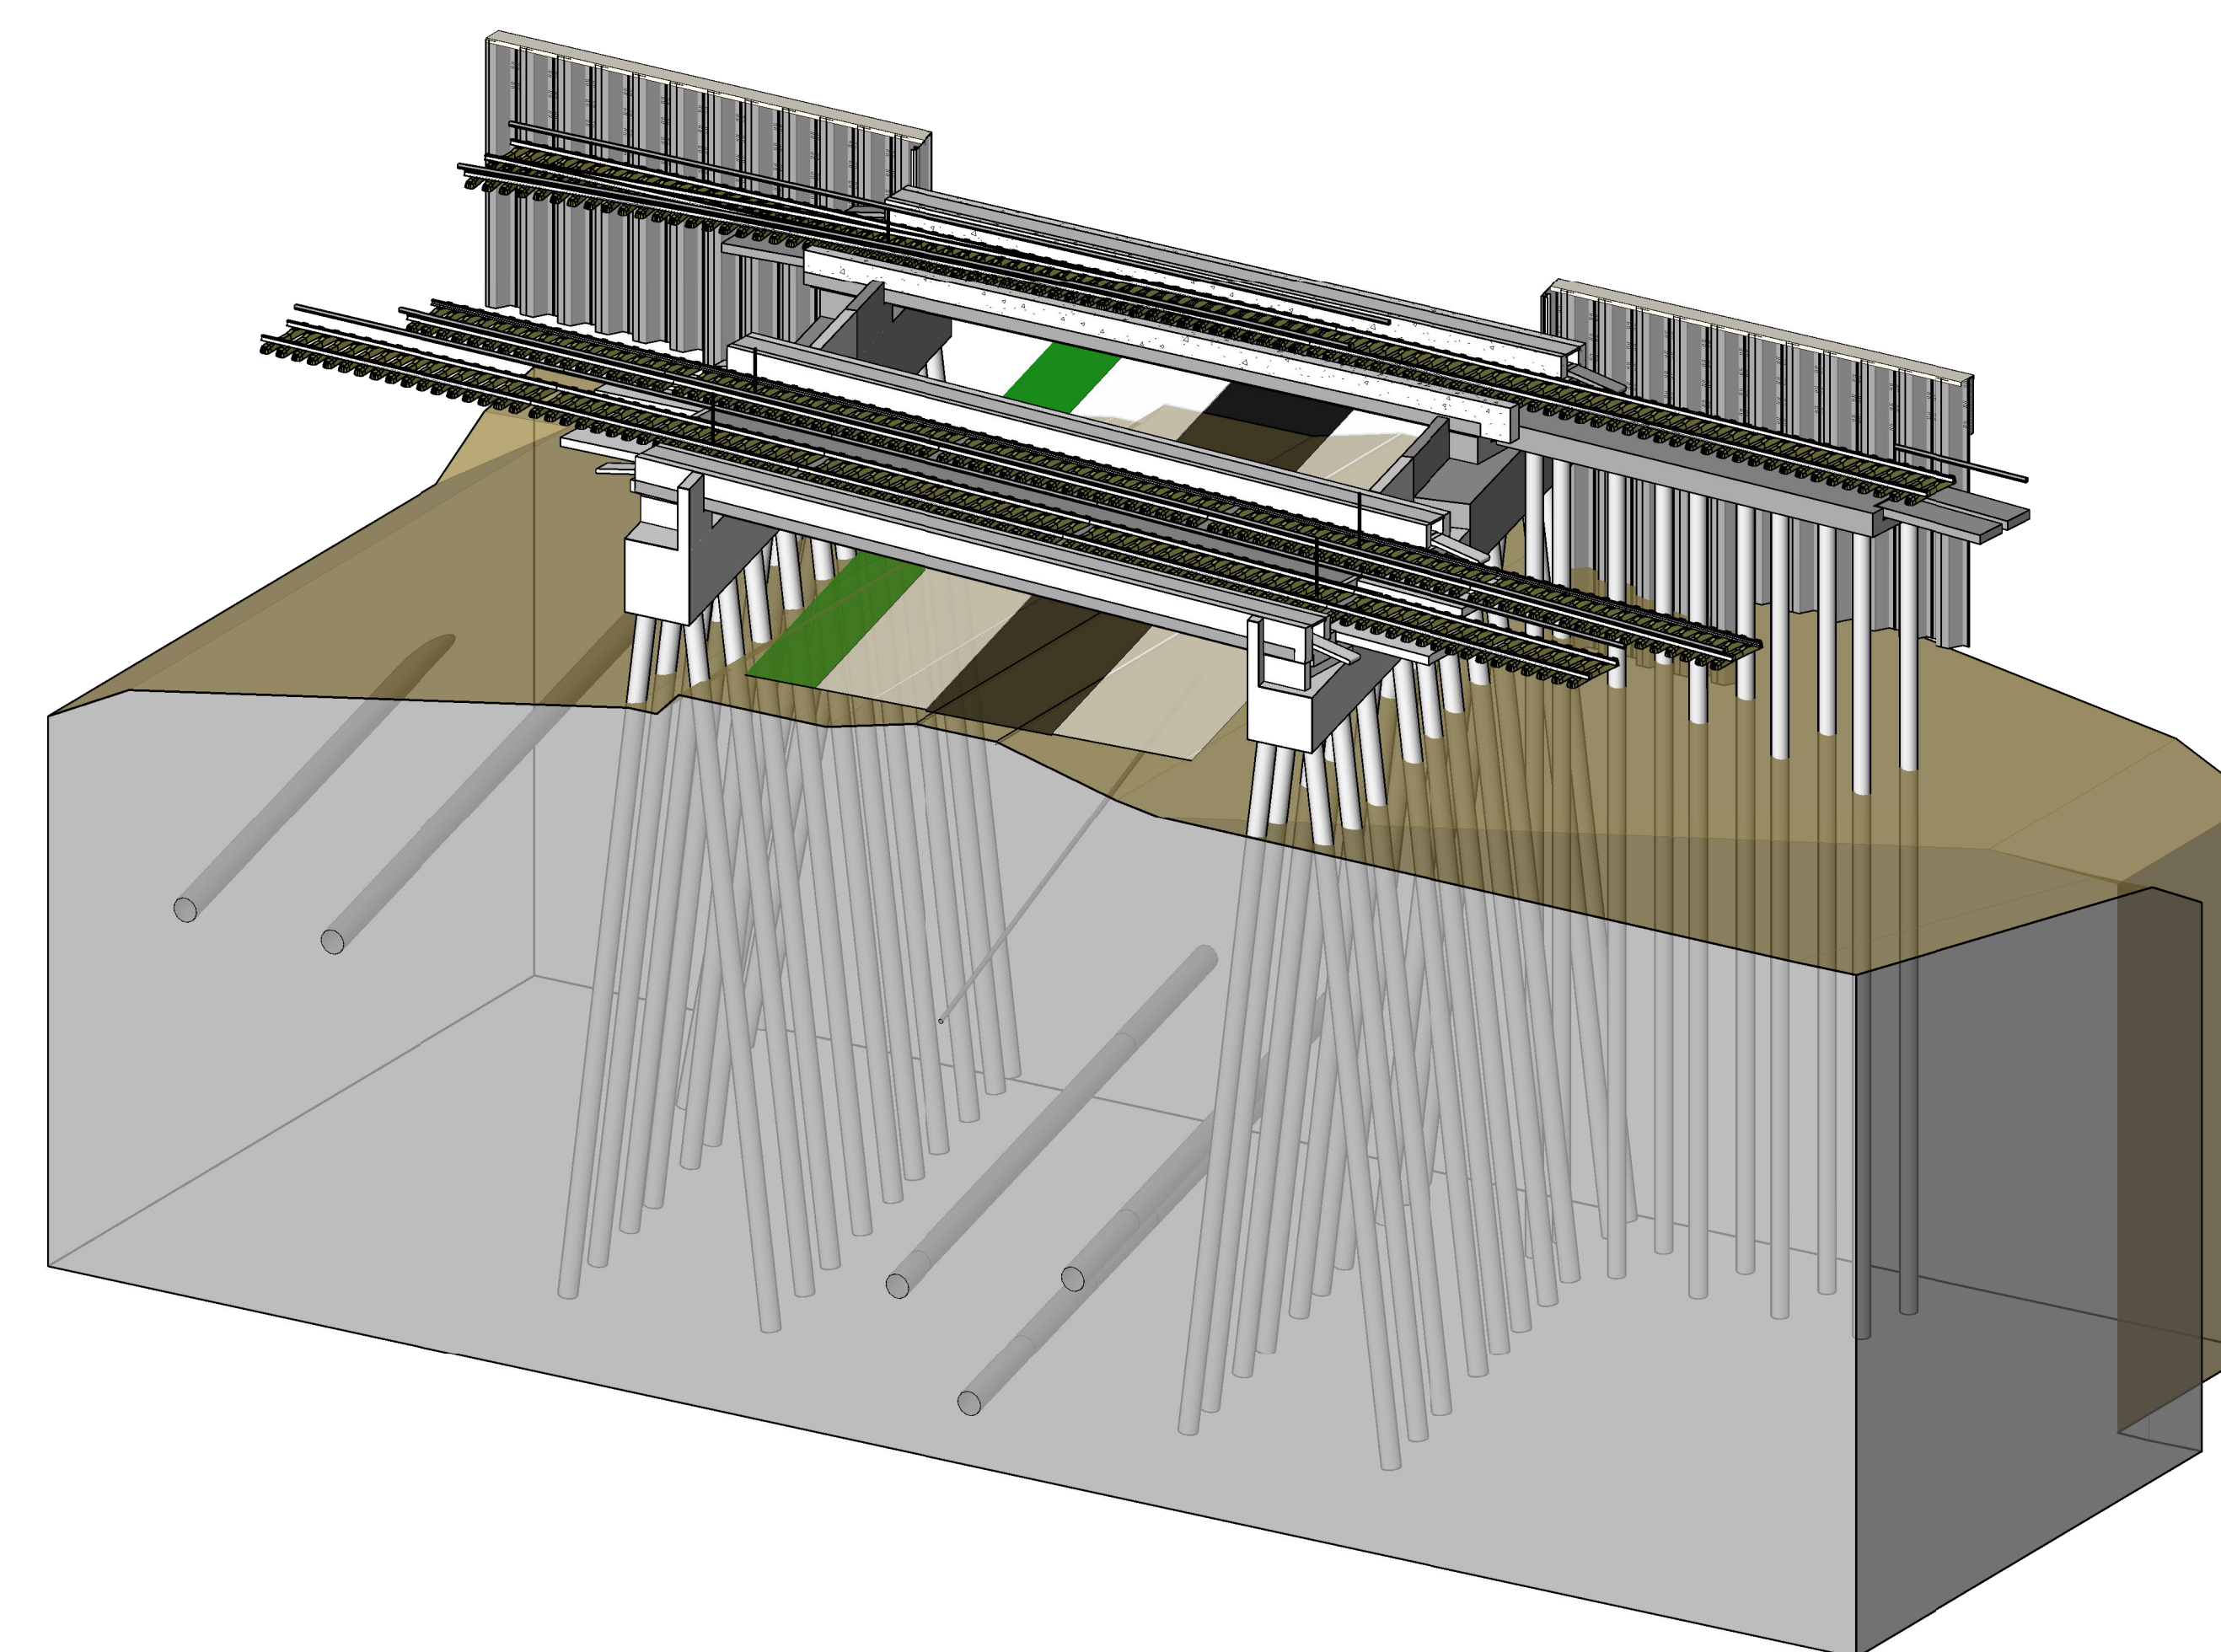

3D Doorsnede

Legenda

	Gewapend beton		Voorgespannen beton
	Prefab beton		Werkvloerbeton
	Granulaat		Metselwerk


BIJBEHORENDE TEKENINGEN

Tekeningnummer	Omschrijving
ZPA-TEK-38415	Vivaldi overzicht KW spoor T1 tm T4 en M5 tm M8
ZPA-TEK-38419	Vivaldi overzicht trein spoor T1 t/m T4
ZPA-TEK-38414	Vivaldi overzicht metro spoor M5
ZPA-TEK-38437	Vivaldi overzicht metro spoor M6 en M7
ZPA-TEK-38479	Vivaldi overzicht metro spoor M8

Opmerkingen

Opmerkingen

Maten in mm, tenzij anders vermeld
Hoogtematen in m t.o.v. N.A.P.
Coördinaten in mm, in het stelsel van de rijsdriehoekmeting
Maatvoering hoeken in het 360 gradenstelsel (*).
Werkvloer d=70mm
Brugdek getekend zonder toeg (n.t.b.)

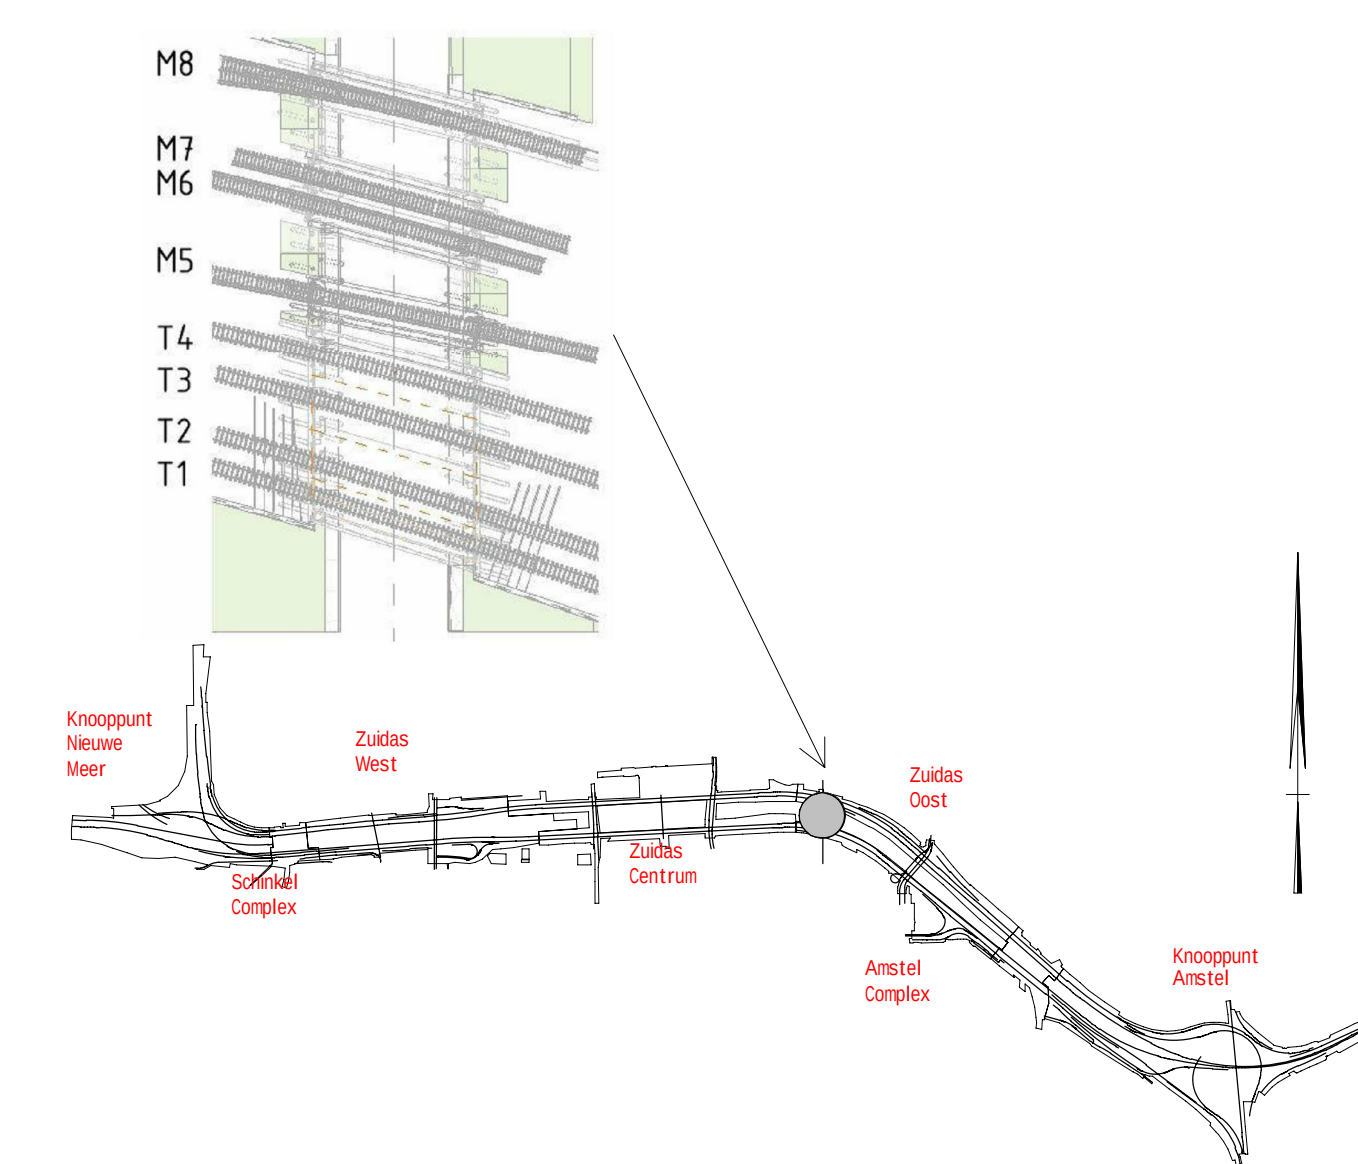

Overzicht

2.0	14-02-2019	Hoogtemaatvoering toegevoegd	SHN	DKG	LBN	CDE
1.0	05-02-2019	Definitief	SHN	DKG	LBN	CDE
Versie	Datum	Omschrijving	Opsteller	Gecontroleerd	Geautoriseerd	Vrijgegeven

Vergunningstekening



Zuidas
dok

Ontwerp station

30000 - System station

L601100 - Onderdoorgang Vivaldi

Tekening t.b.v aanvraag vergunning Waterne

↓

↓

Coding: OVT/TI nvt

3	
---	--

As-built	nvt
	Taken

Documentsoort	Telex
Projectnummer	31088

Schaal	Zie te
--------	--------

Formaat	A0
to	1

Gemeten	nvt
---------	-----

Tekeningsnummer **ZPA**

t	Versio	2.0
---	--------	-----

Definitief