



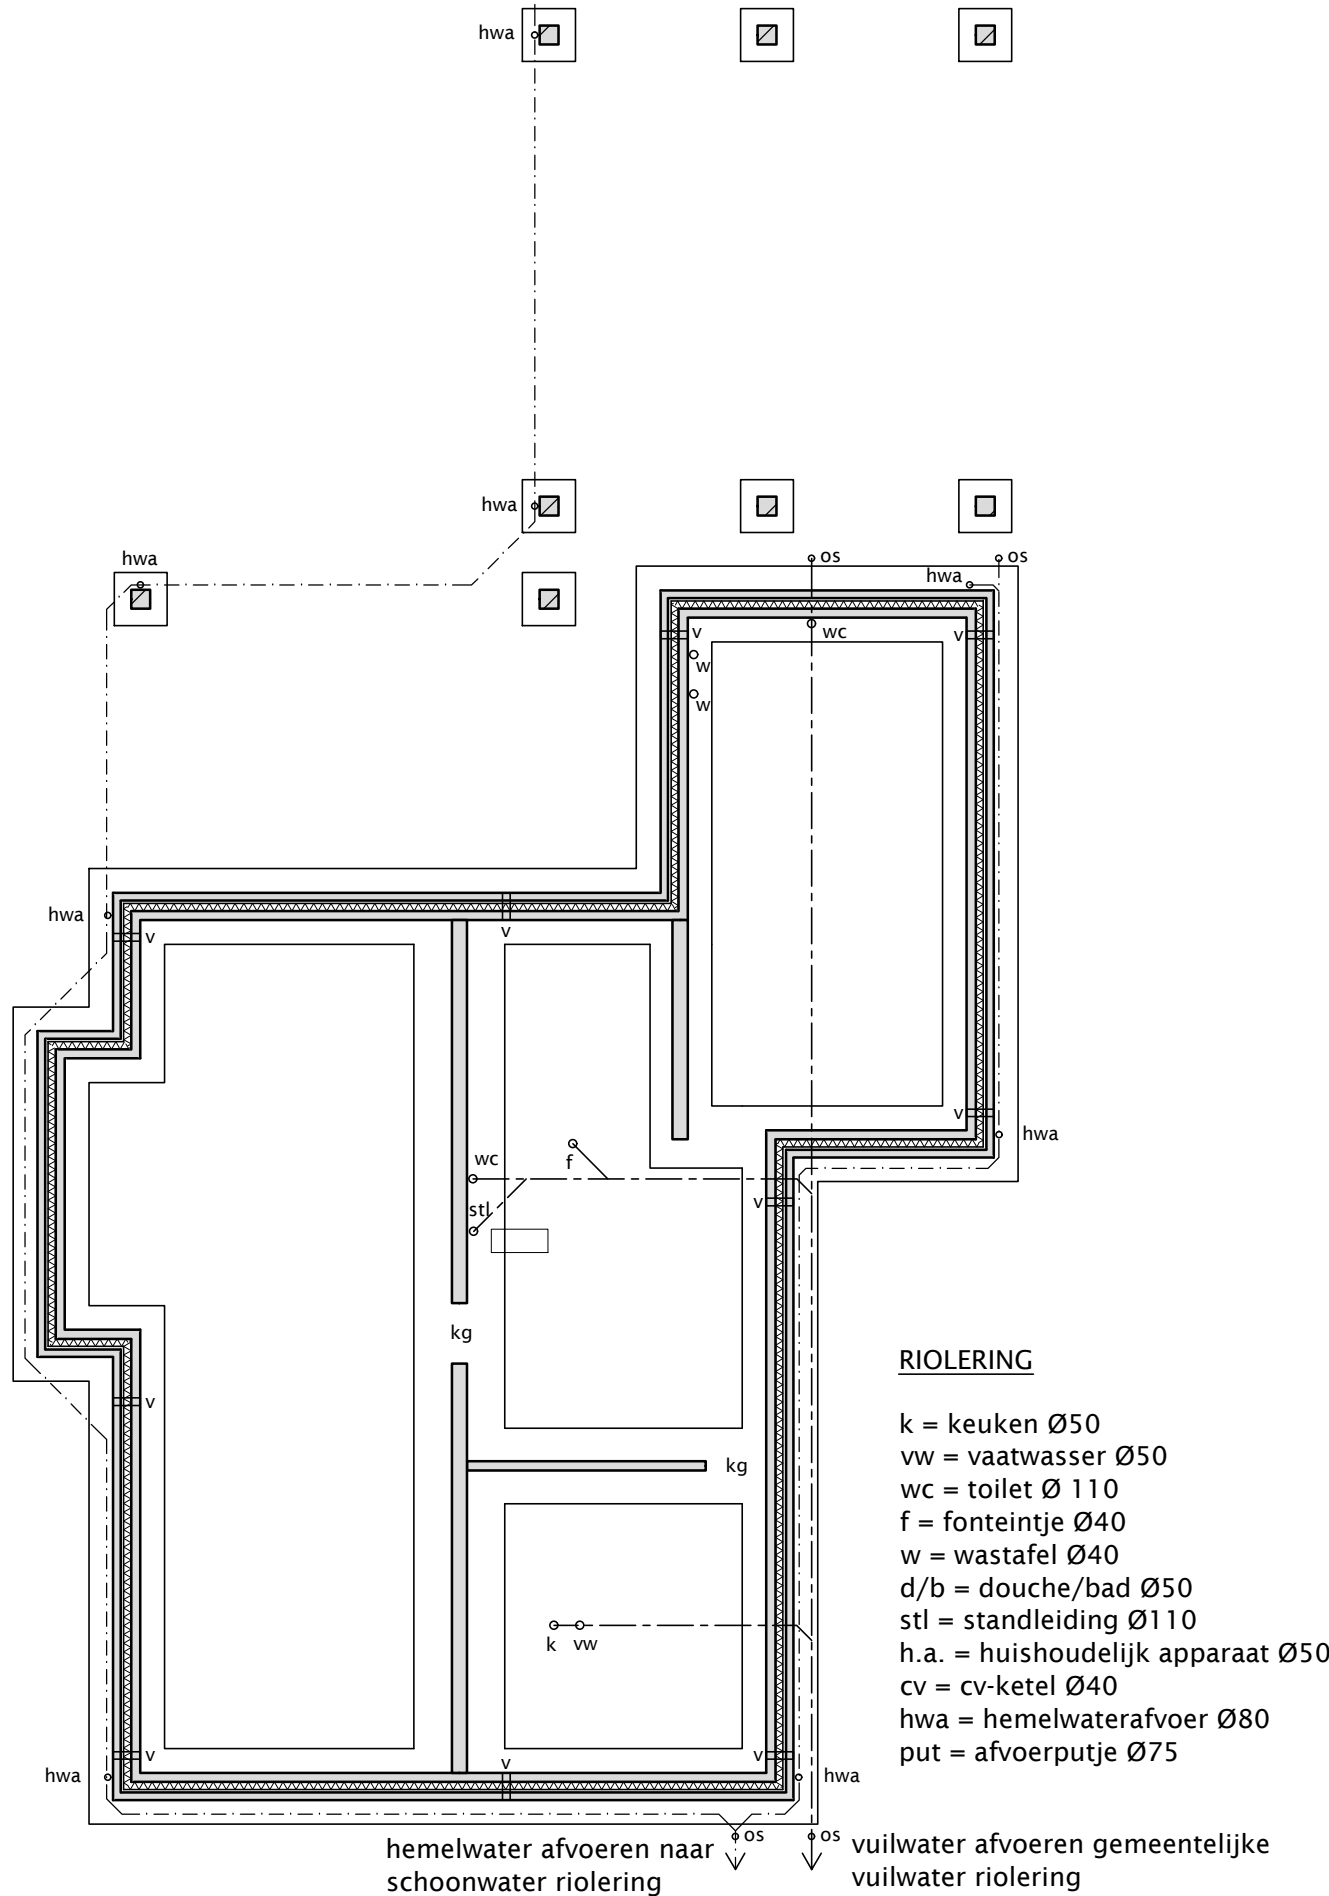

fundering volgens berekening constructeur
riolering volgens berekening installateur en volgens voorschrift
rioleringsschema aansluiten volgens geldend voorschrift
o.s. = ontstoppingsstuk, opzetten tot 200-p
v = muisdichte ventilatiekoker
kg = kruipgat sparing 600 x 800 waarboven latei


FUNDERING / RIOLERING

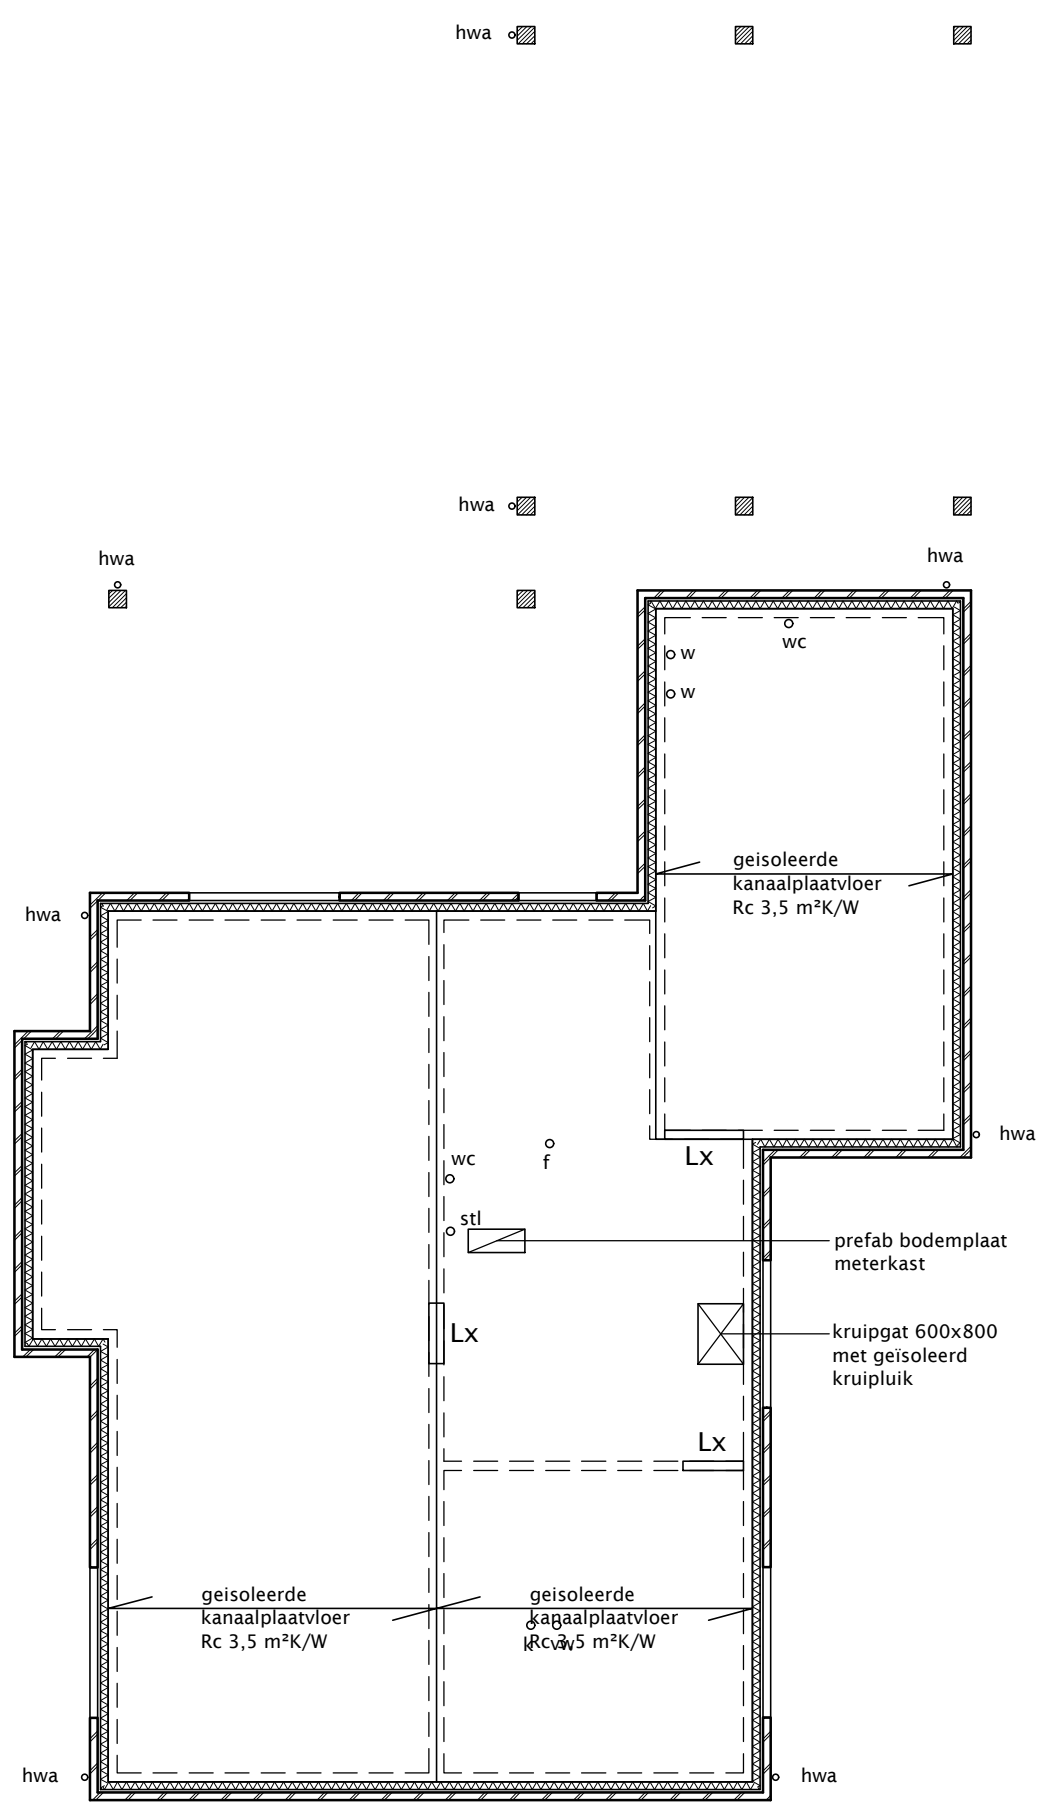


kanaalplaatvloer volgens berekening/tekening fabrikant
= Poriso H+D wand door vloer te dragen
lateien e.d. volgens berekening constructeur

BEGANE GROND VLOER

Opbouw plat dak veranda/carport:
- opstand
- dakbedekking
- afschot isolatie minimale dikte 30mm
- dampremmer PE folie
- Underlayment 18mm. dik
- houten balklaag volgens berekening constructeur
- regelwerk
- 12mm. dik garantieplex

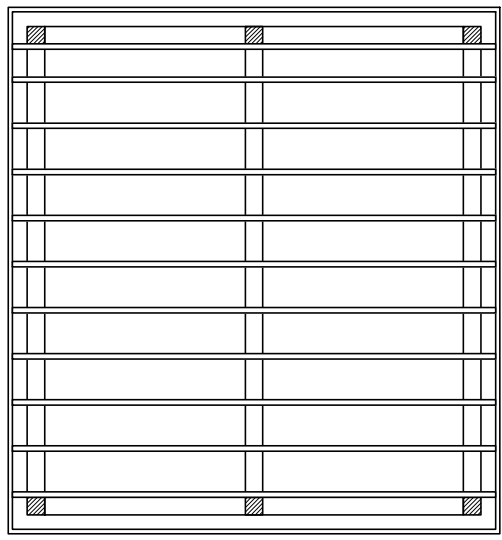


Opbouw plat dak:
- opstand
- dakbedekking
- isolatie Rc 6,0 m²K/W
- dampremmer PE folie
- afschotlaag
- breedplaatvloer

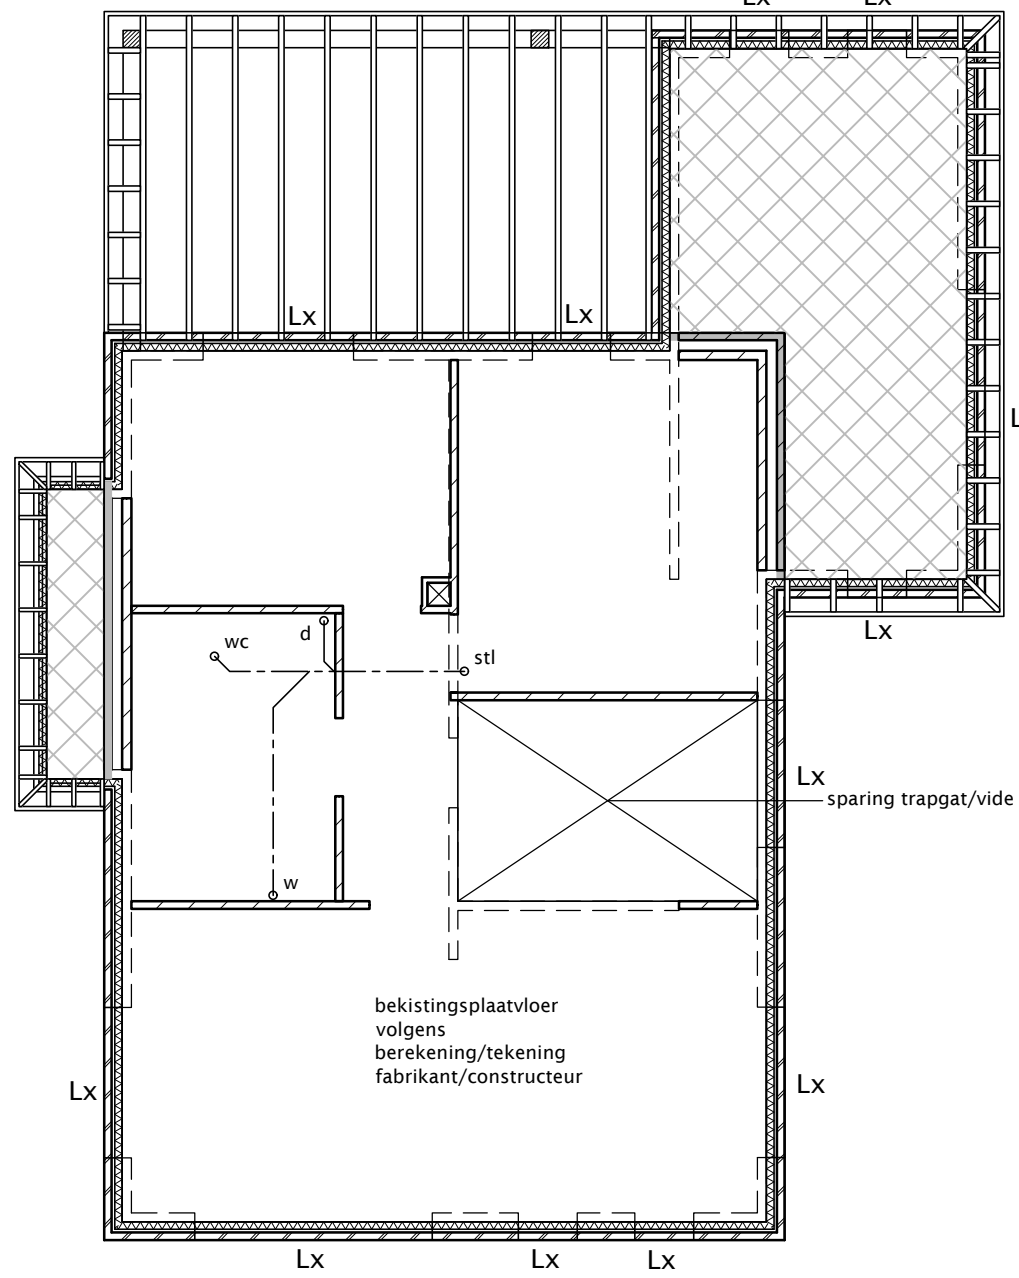


bekistingsplaatvloer volgens berekening/tekening fabrikant/constructeur
= Poriso H+D wand door vloer te dragen
Lx = lateien e.d. volgens berekening constructeur
houten balklaag volgens berekening constructeur
spuwers volgens opgaaf constructeur

VERDIEPINGSVLOER

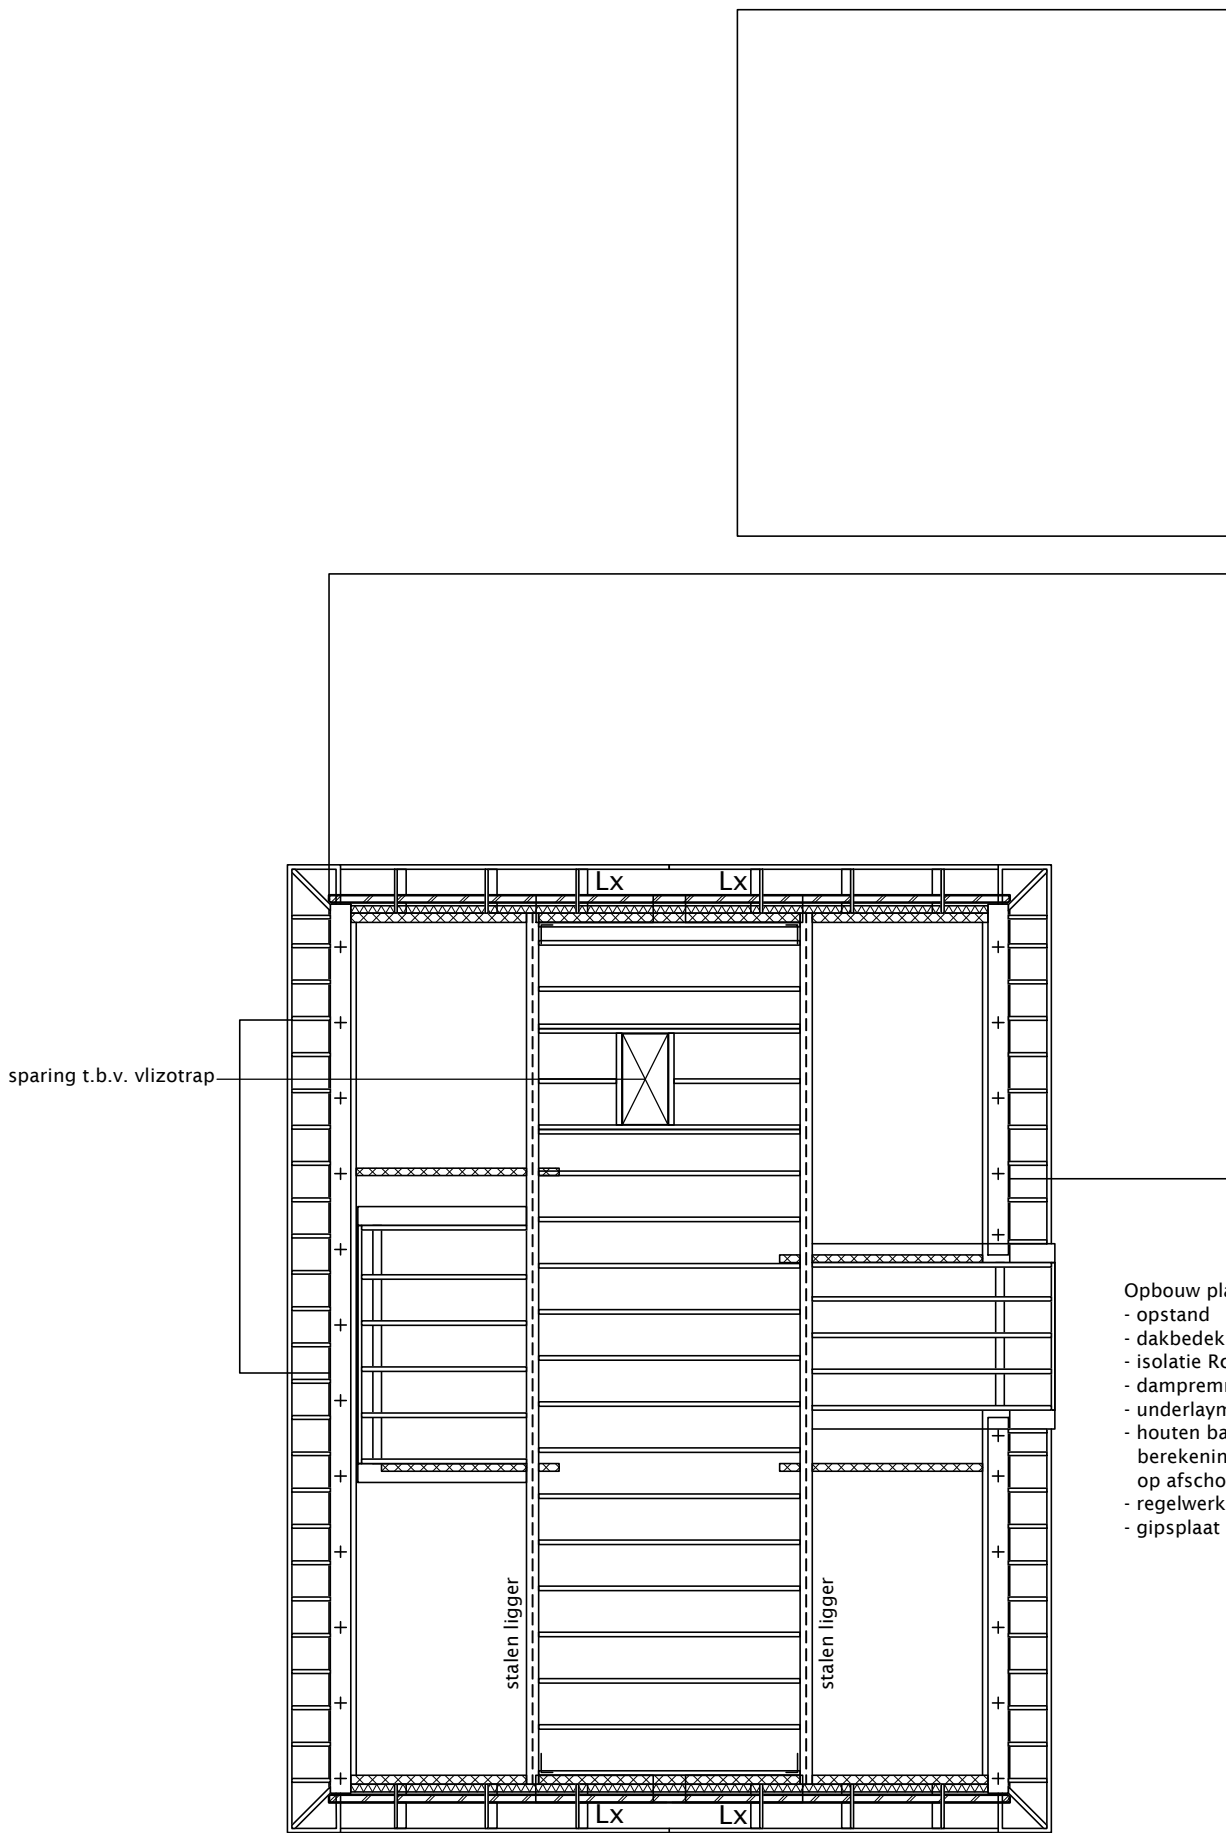

balklaag volgens berekening constructeur
+ = muurplaatanker h.o.h. max. 1000 mm
L = gordinganker
Lx = lateien e.d. volgens berekening constructeur
spuwers volgens opgaaf constructeur

ZOLDERVLOER

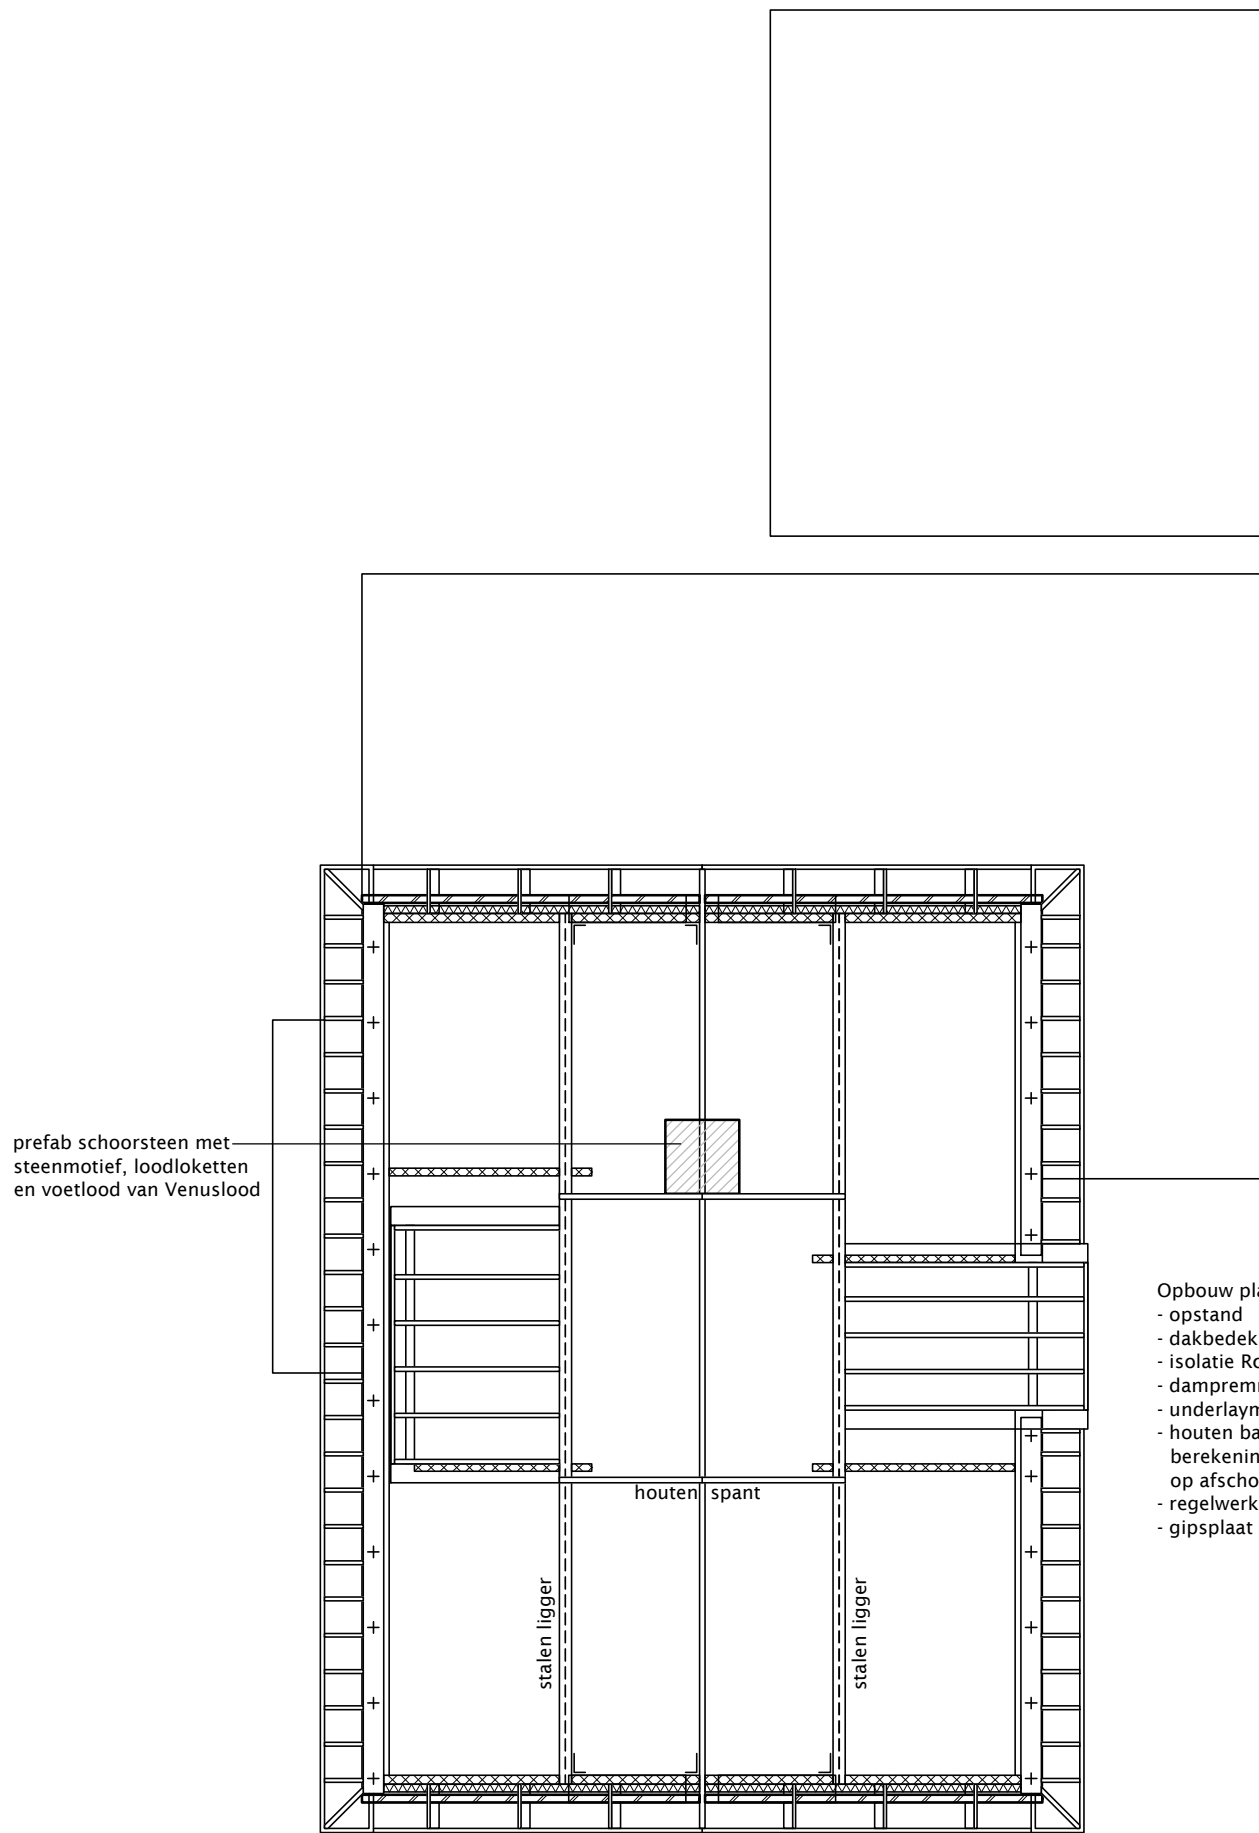

kapplan volgens berekening constructeur
balklaag volgens berekening constructeur
+ = muurplaatanker h.o.h. max. 1000 mm
L = gordinganker
lateien e.d. volgens berekening constructeur
spuwers volgens opgaaf constructeur

KAPLAN

Alle maten, tekeningen, etc. voor start 1e werkzaamheden t.b.v. bouwwerk controleren en zo nodig aanpassen!
Alle constructieve werken volgens nadere berekening constructeur!
Erfgrenzen voor eerste werkzaamheden t.b.v. bouwwerk (laten) uitzetten en zonodig maatvoering aanpassen!
Bouwplan uitvoeren volgens de voor dit plan geldende (bouw)regelgeving!

Rev.	Datum:	Omschrijving:	Get.
A			
B			
C			
D			
E			
F			

dbl architecten
bureau

Meulunterseweg 34
6741 HN Lunteren
0318 482462
www.dbl-lunteren.nl

PROJECT
Vervangen woning en bijgebouwen aan de
Hoge Boeschoterweg 10 te Garderen

Woning:
Technisch blad
OPDRACHTGEVER
Fam. D. van Beek
Doctor J.P. Kruijmelan 21
3886 AZ Garderen

STATUS
DEFINITIEF ONTWERP

GETEKEND	SCHAAL	DATUM	FORMAAT	PROJEKTNR
J.G.	1:100	05-07-2018	A1	17-140

Deze tekening blijft eigendom van architectenbureau DBL Lunteren BV - auteursrecht voorbehouden

TEKENINGEN
Behoort te worden
Omgevingswet
De Vallei
Nieuwmarkt
Datum: 04-04-2019