


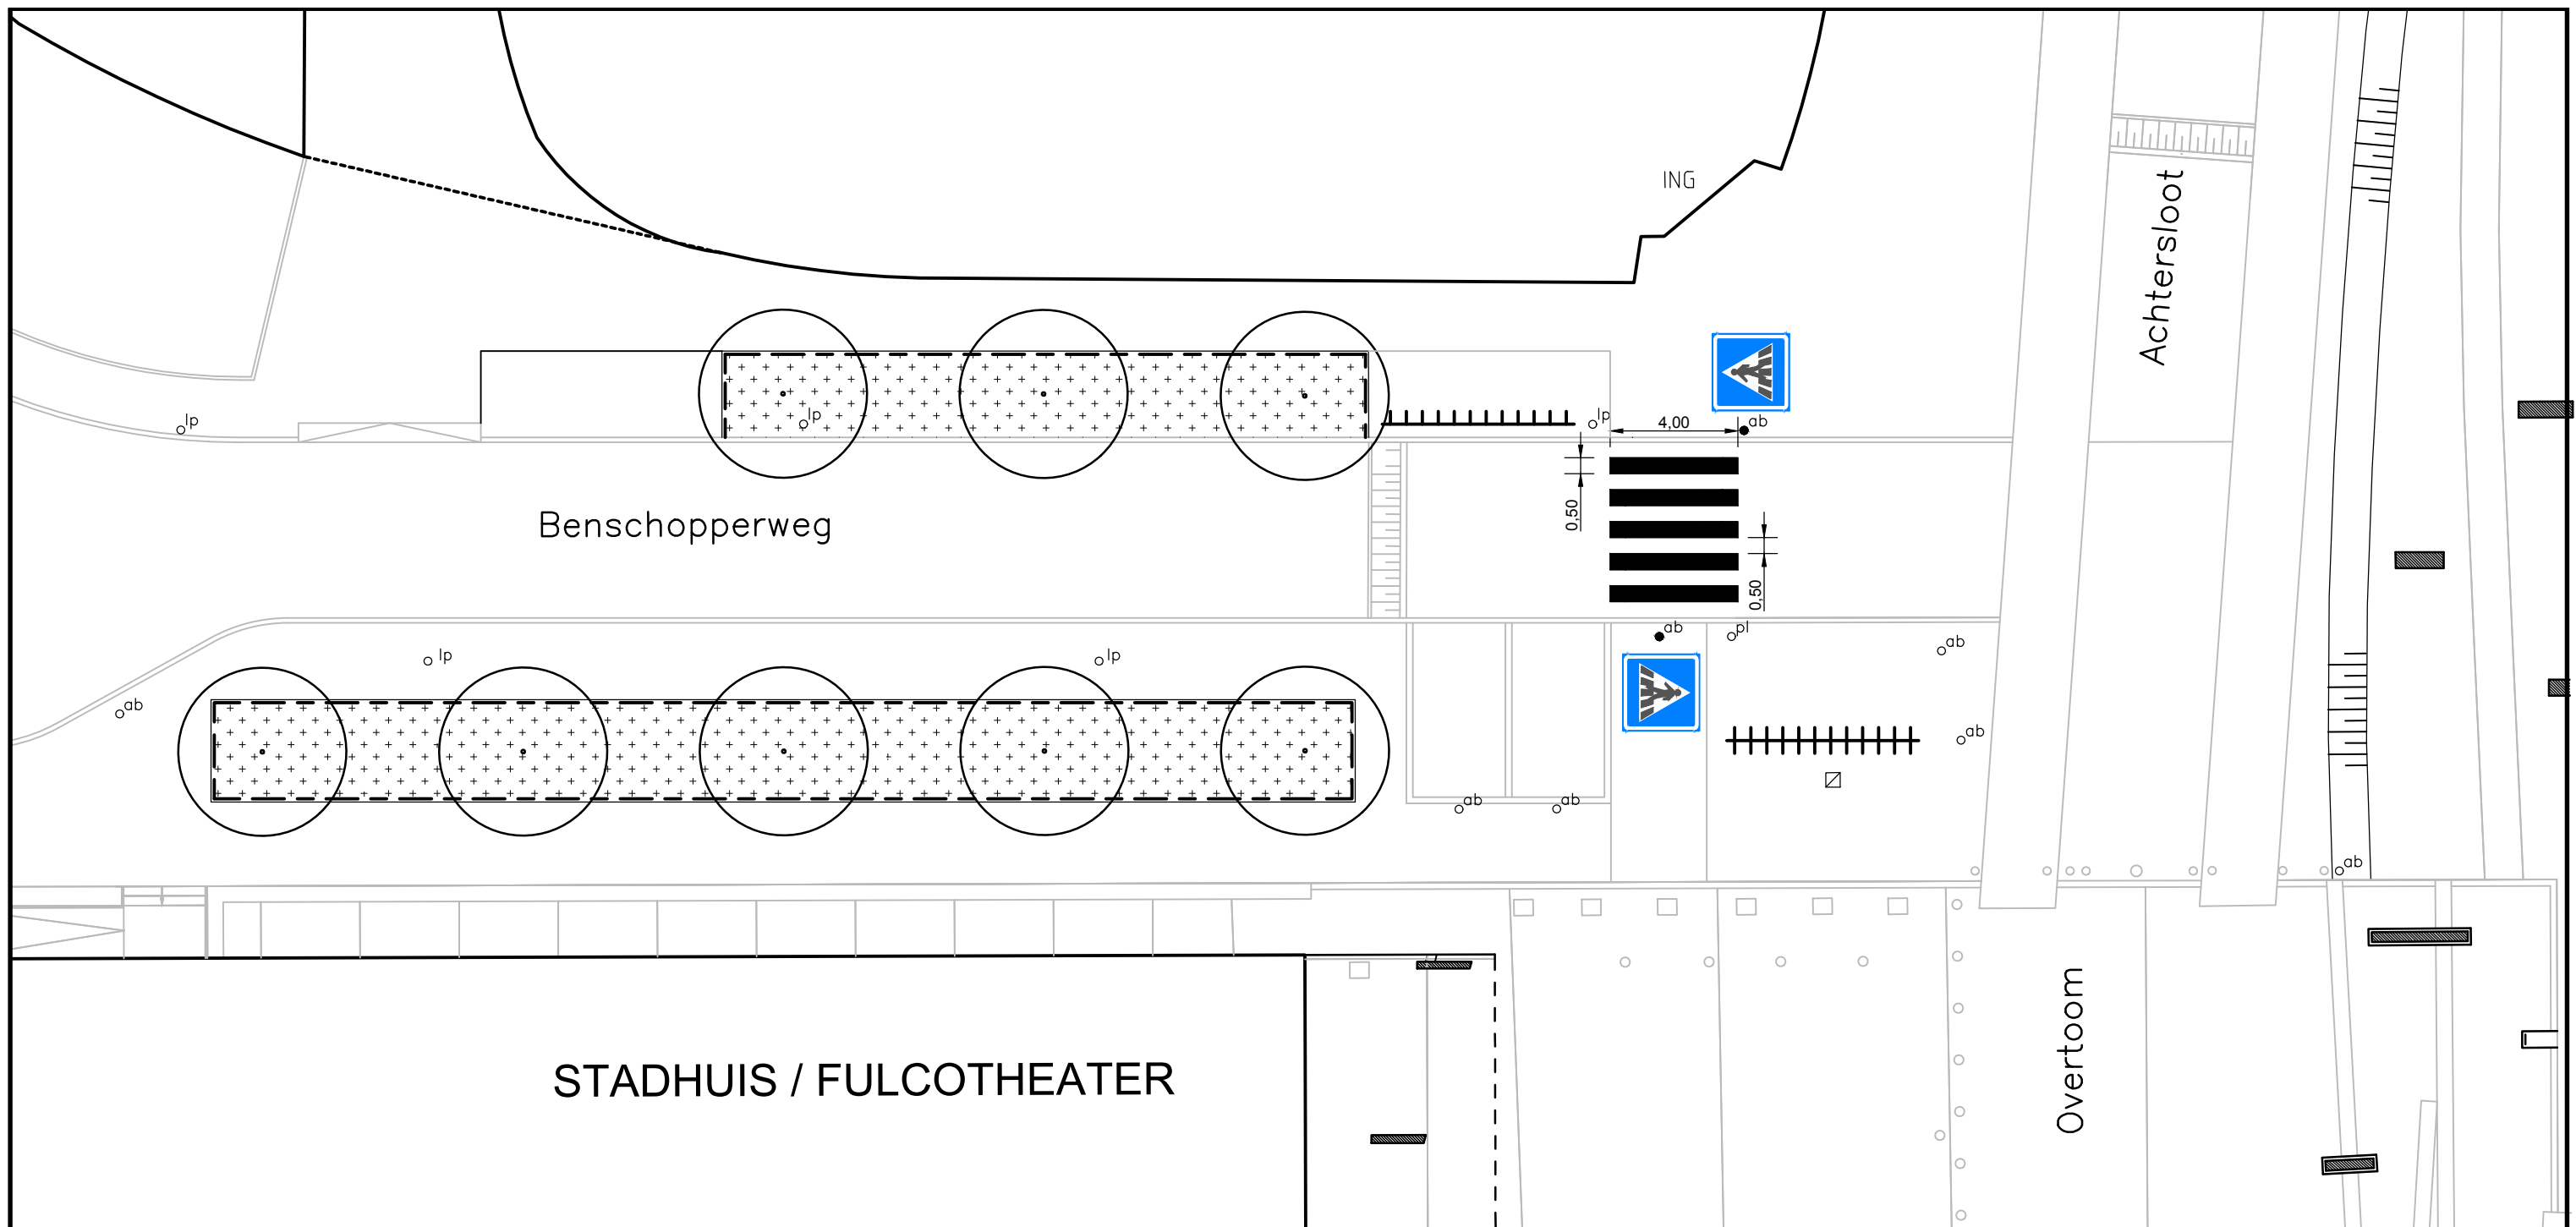

STADHUIS / FULCOTHEATER



GROENVLIET
BENSCHOPPERWEG

Aanbrengen VOP(zebra)
Situatie

Overtoom 1
Postbus 26
3400 AA IJsselstein
Telefoon: 030-6861611
Telefax : 030-6880924

schaal: 1:200
get: *RW*
gez:
Civiele Techniek

REALISATIE & BEHEER

A 3

ARCHIEF NR.:
3858

aantal bladen: 1 bladnr: 1