


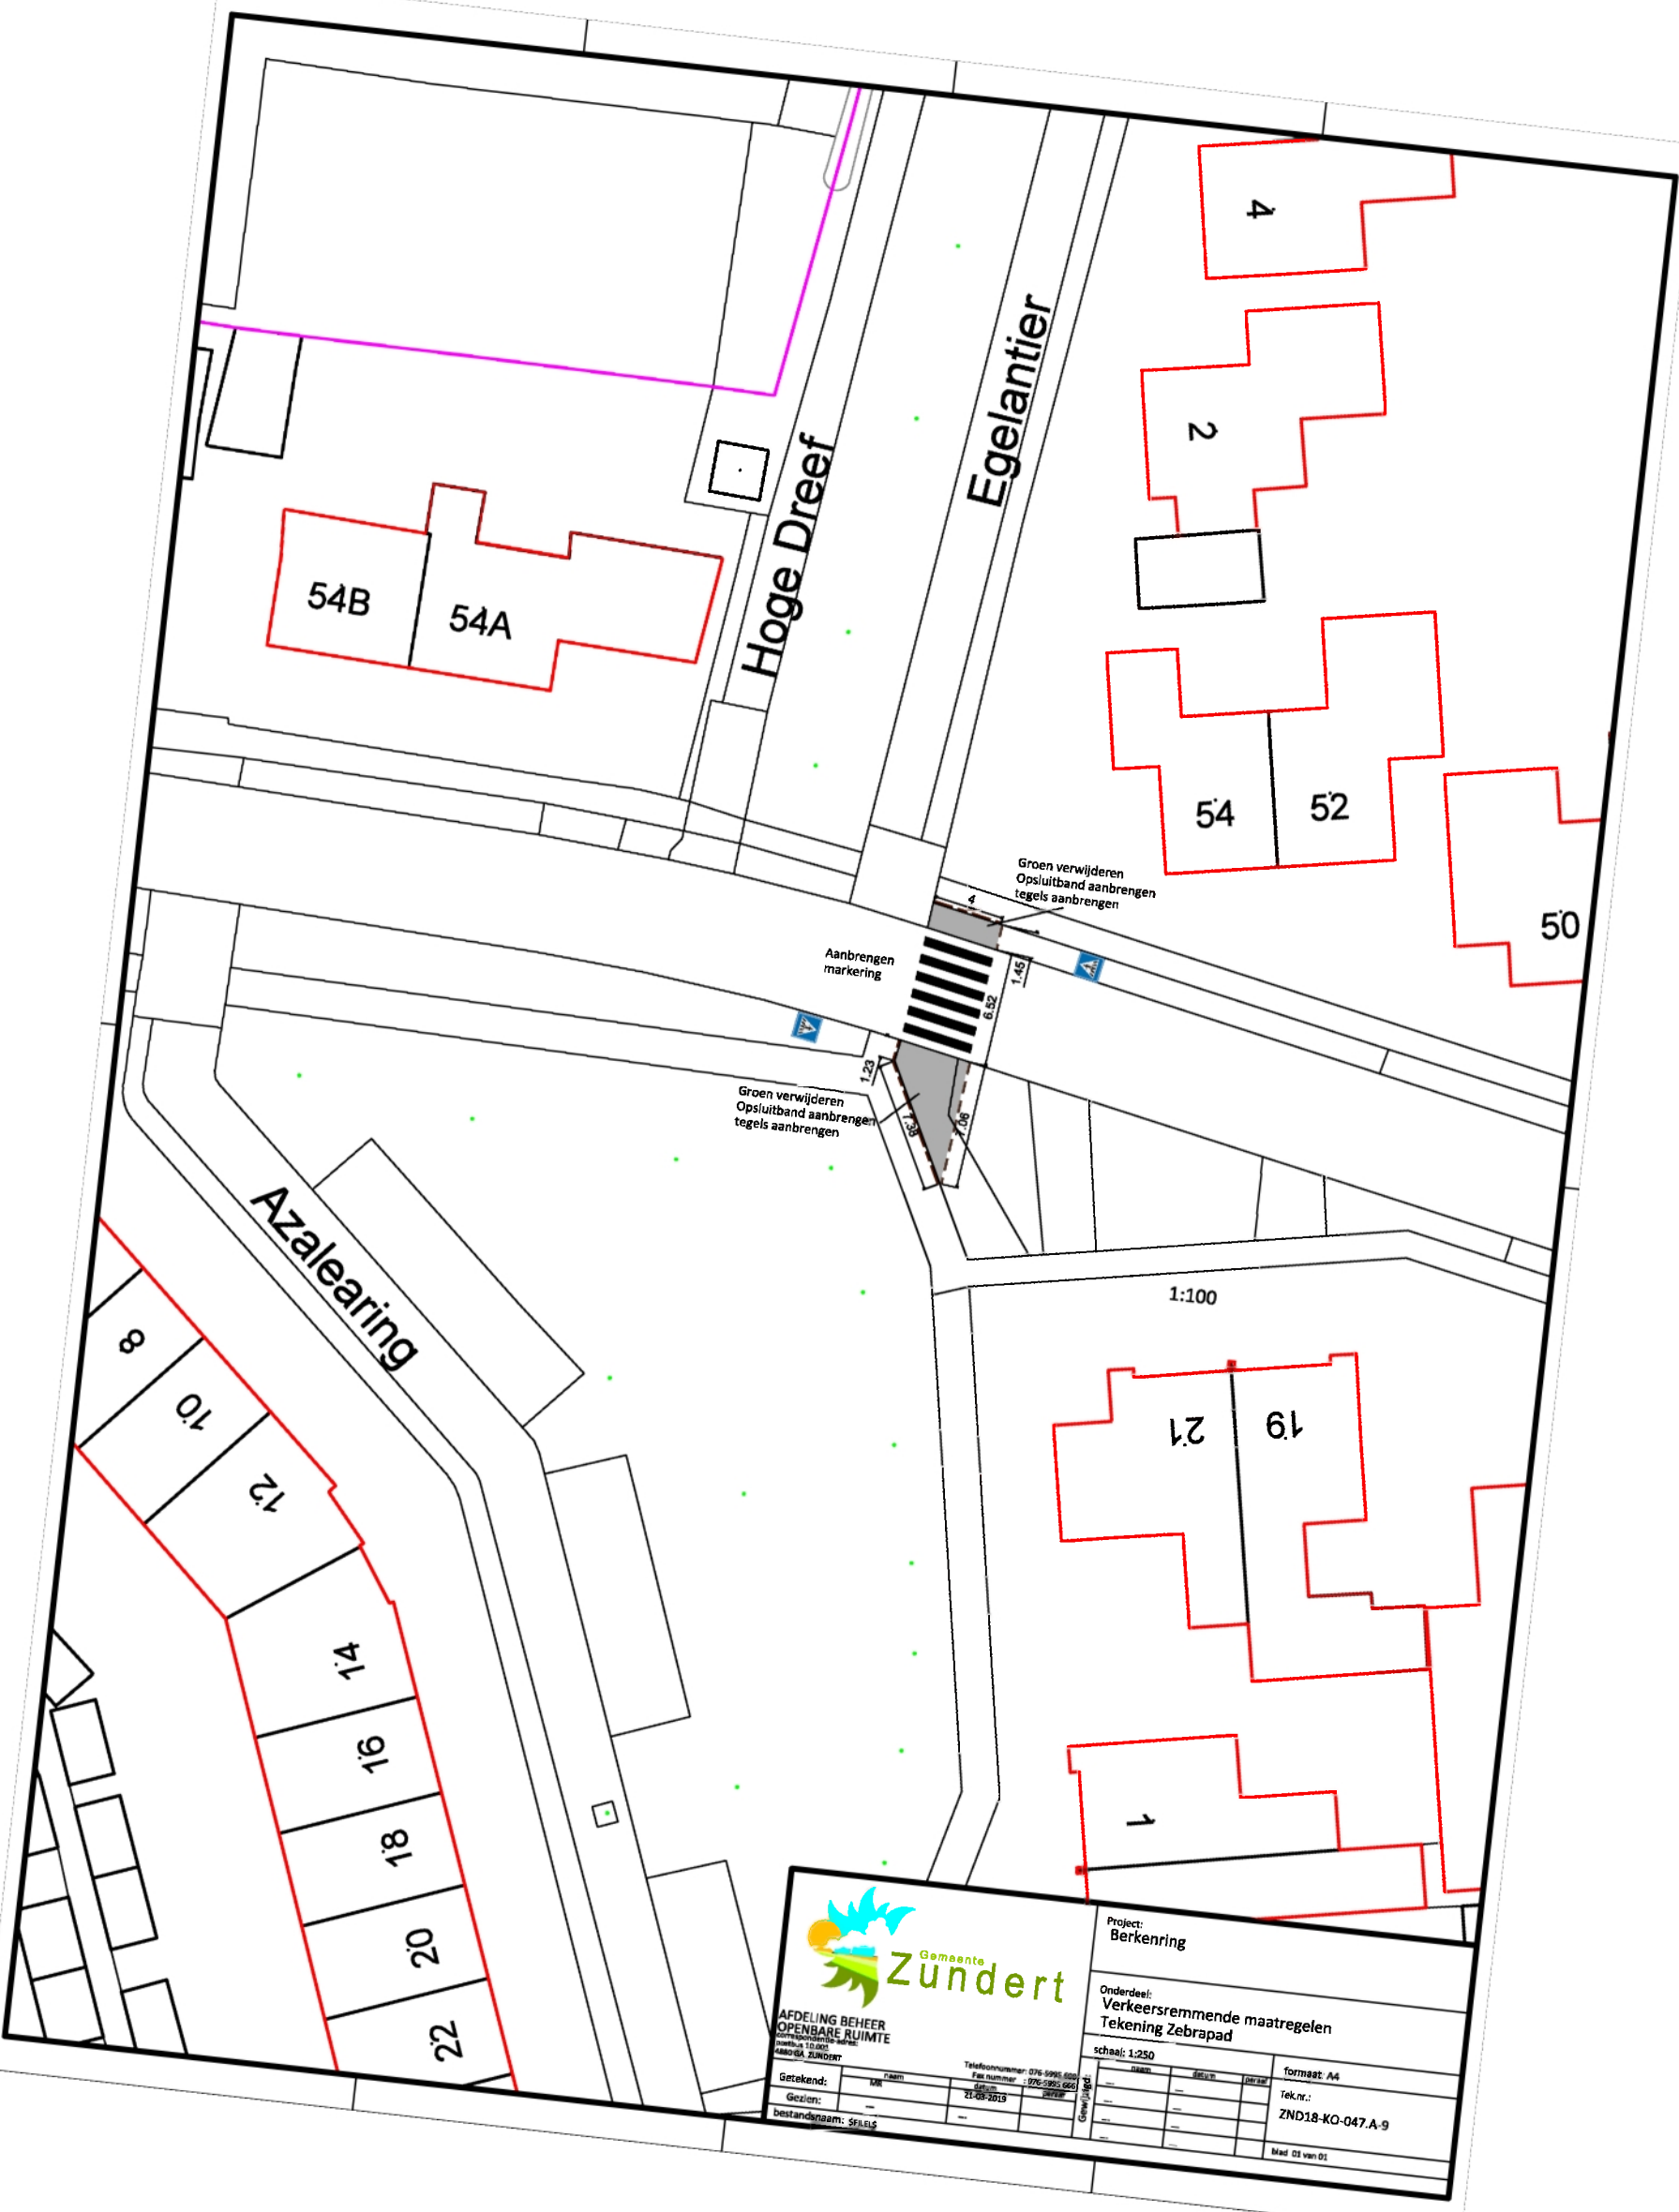

AFDELING BEHEER
OPENBARE RUIMTE
gemeentehuis Zundert
Postbus 10.000
4400 GA ZUNDELT

Getekend: [initials]
Gezien: [initials]
bestandsnaam: SPILLES

Telefoonnummer: 016-5995.600
Fax nummer: 016-5995.660
E-mail: [email]
21-09-2019

Project:
Berkenring

Onderdeel:
Verkeersremmende maatregelen
Tekening Zebrapad

schaal: 1:250

formaat: A4

Tek.n.:
ZND18-KO-047.A-9

blad 03 van 02