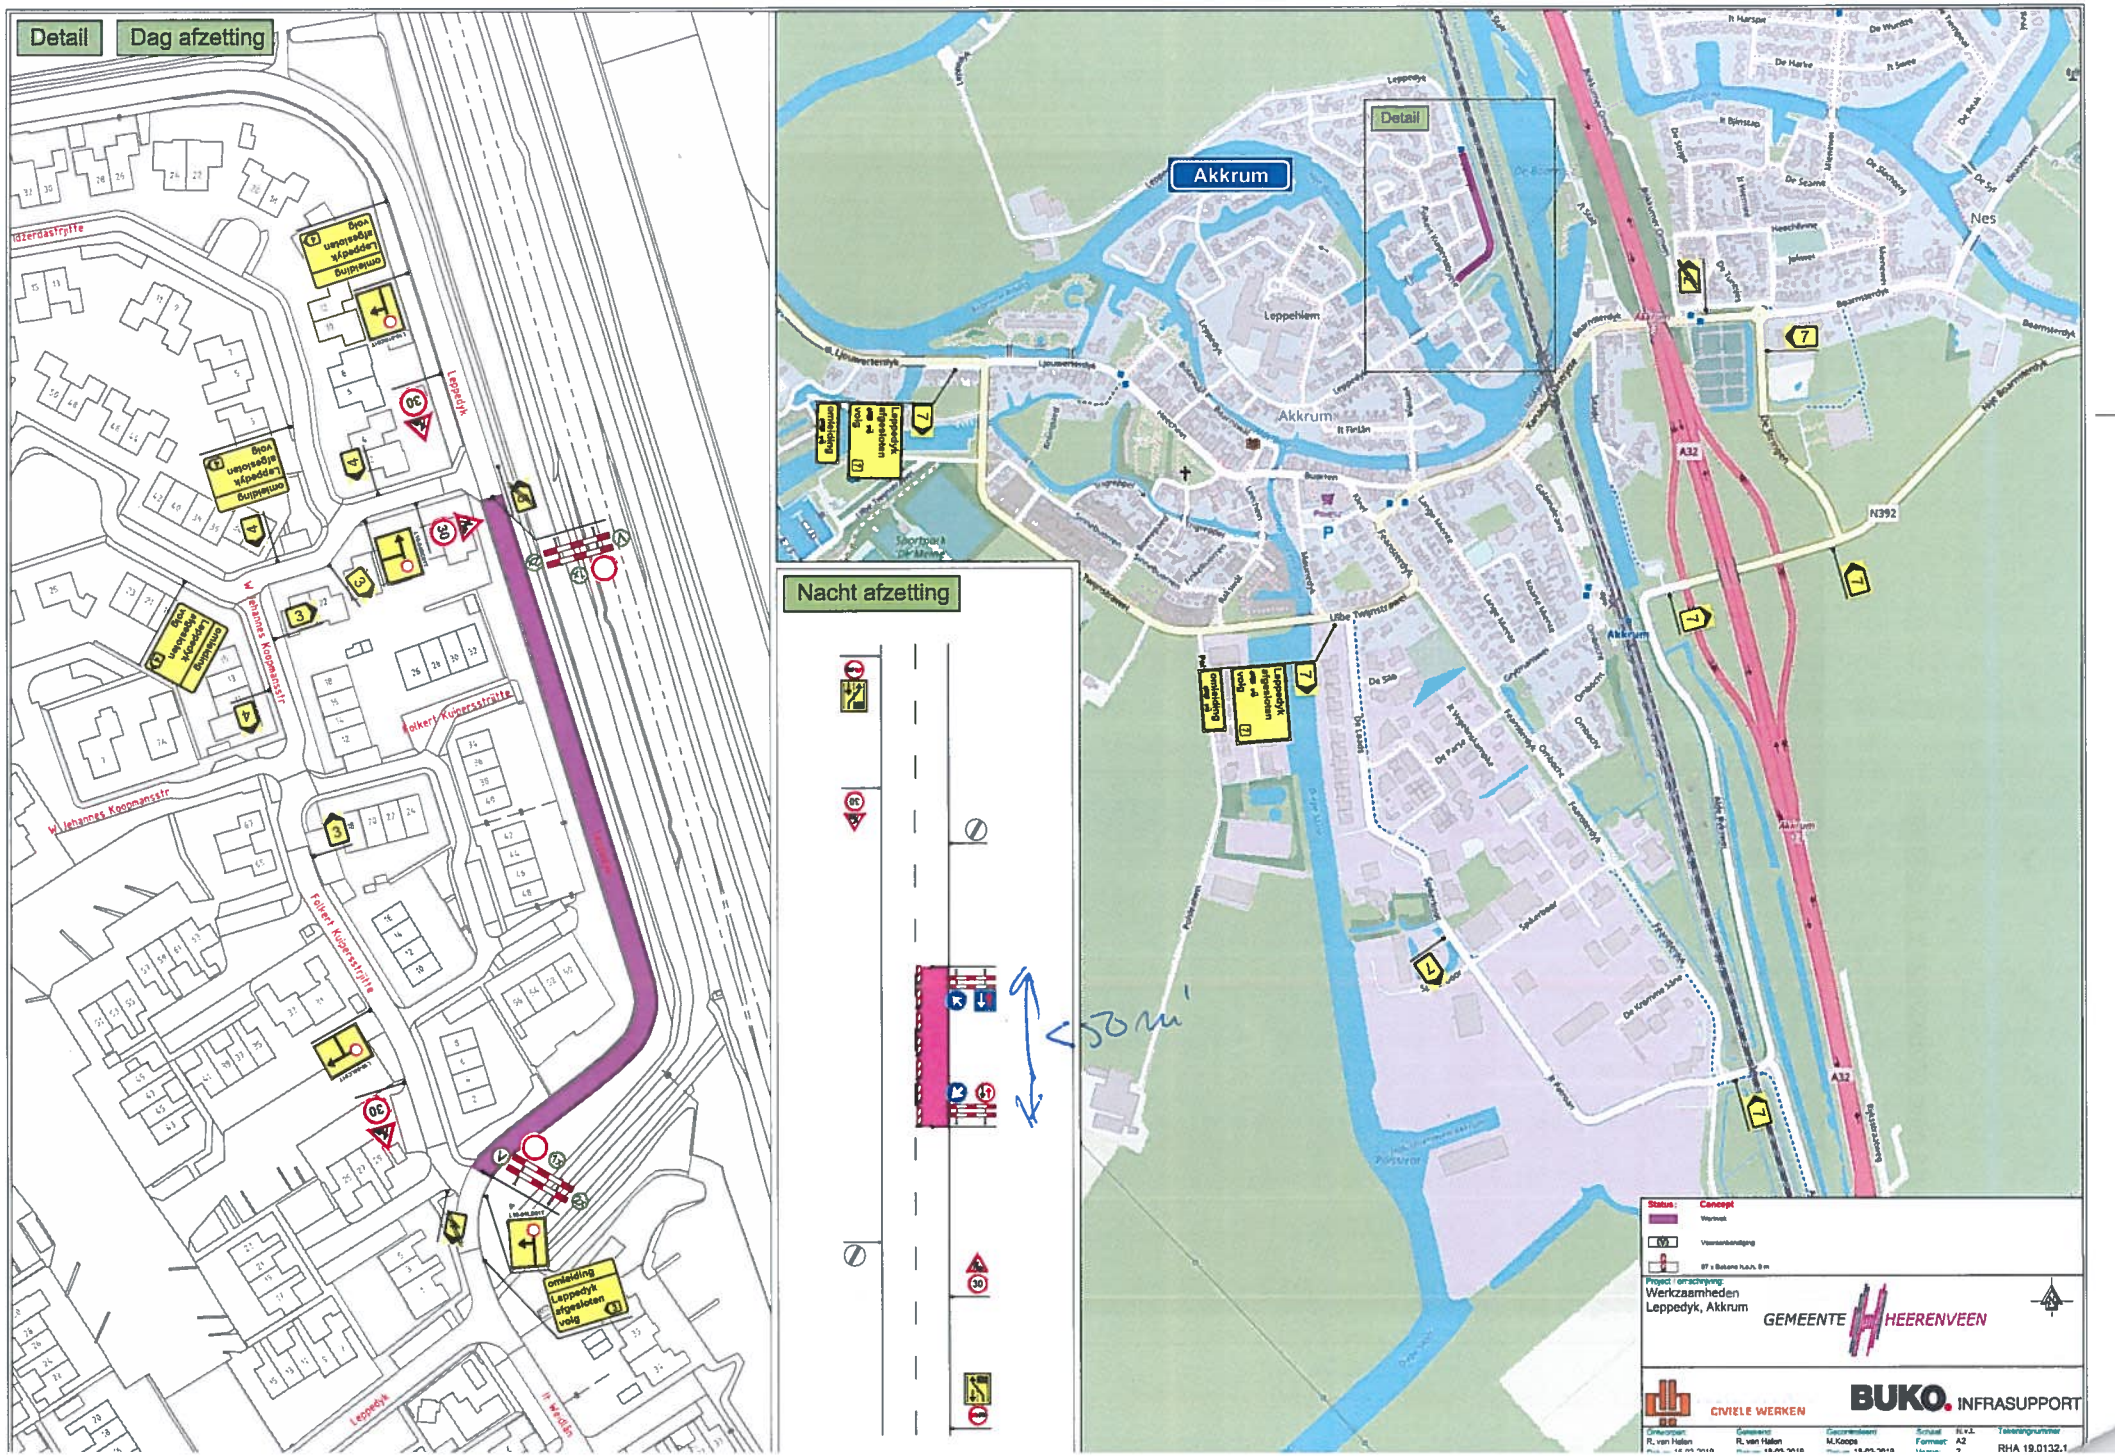
Detail
Dag afzetting
Nacht afzetting
Akkrum
Leppedyk
W. Johannes Koppenstr
Folkert Kuipersstraitje
omleiding Leppedyk afgesloten volg
<50 m'
Status: Concept
Werkvak
Vaarwegbebakening
07 x Bakens h.o.h. 8 m
Project / omschrijving:
Werkzaamheden
Leppedyk, Akkrum
GEMEENTE HEERENVEEN
CIVIELE WERKEN
BUKO. INFRASUPPORT
Ontworpen: R. van Halen
Gemeente: R. van Halen
Goedgekeurd: M.Koops
Schaal: n.v.t.
Formaat: A2
Tekeningnummer: RHA 19.0132.1