


LEgger VAN SECUNDAIRE KERINGEN IN VECht ZUID MET DE DAARTOE BEHORENDE KUNSTWERKEN

Dijkvak nieuwe naam	Dijktraject oude naam	eerste kaart- blad	laatste kaart- blad	knip	Gewoon Onderhoud	Buiten- gewoon Onderhoud	Maatgevende Hoge Waterstand (m+NAP)	Buitenbescher- mingszone buiten	Bescher- mingzone buiten	Kernzone buiten	Dijktafel- hoogte	Kruin- breedte	Kernzone binnen	Maaiveld- hoogte binnenteen	Bescher- mingszone binnen	Buiten- beschermings- zone binnen
V285_001	VO2-285C	42	42	750	Gerechtigde	AGV	0,00	n.v.t.	-20,18	-6,00	0,10	3,00	7,91	-1,05	24,70	n.v.t.
V285_002	VO2-285C	41	42	1000	Gerechtigde	AGV	0,00	n.v.t.	-16,35	-3,00	0,10	3,00	7,91	-1,05	21,97	n.v.t.
V285_003	VO2-285C	39	41	2300	Gerechtigde	AGV	0,00	n.v.t.	-17,91	-6,00	0,10	3,00	6,45	-1,05	20,36	n.v.t.
V285_004	VO2-285C	37	40	eind	Gerechtigde	AGV	0,00	n.v.t.	-17,94	-6,00	0,10	3,00	7,43	-0,65	22,61	n.v.t.
V288_001	VO2-288C	36	38	600	Gerechtigde	AGV	0,00	n.v.t.	-20,78	-3,00	0,10	3,00	7,54	-1,30	24,60	n.v.t.
V288_002	VO2-288C	35	36	eind	Gerechtigde	AGV	0,00	n.v.t.	-36,12	-6,00	0,10	3,00	31,91	-1,30	61,49	n.v.t.
V289_001	VO2-289C	36	37	1000	Gerechtigde	AGV	0,00	n.v.t.	-35,16	-6,00	0,10	3,00	7,61	-0,70	39,16	n.v.t.
V289_002	VO2-289C	37	37	1200	Gerechtigde	AGV	0,00	n.v.t.	-33,54	-6,00	0,10	3,00	5,75	-0,30	37,69	n.v.t.
V289_003	VO2-289C	37	38	1400	Gerechtigde	AGV	0,00	n.v.t.	-34,82	-6,00	0,10	3,00	5,76	-0,30	38,98	n.v.t.
V289_004	VO2-289C	38	38	1500	Gerechtigde	AGV	0,00	n.v.t.	-33,76	-6,00	0,10	3,00	9,15	-0,70	39,71	n.v.t.
V289_005	VO2-289C	38	38	1800	Gerechtigde	AGV	0,00	n.v.t.	-34,82	-6,00	0,10	3,00	5,76	-0,30	38,98	n.v.t.
V289_006	VO2-289C	38	39	2100	Gerechtigde	AGV	0,00	n.v.t.	-35,73	-6,00	0,10	3,00	7,94	-0,70	40,47	n.v.t.
V289_007	VO2-289C	39	39	2200	Gerechtigde	AGV	0,00	n.v.t.	-34,14	-6,00	0,10	3,00	9,66	-0,95	39,28	n.v.t.
V289_008	VO2-289C	39	39	eind	Gerechtigde	AGV	0,00	n.v.t.	-29,87	-6,00	0,10	3,00	13,08	-0,95	38,24	n.v.t.
V292_001	VT2-292X	34	36	eind	Gerechtigde	AGV	0,00	n.v.t.	-36,62	-3,00	0,10	3,00	8,14	-0,67	43,36	n.v.t.
V309_001	VB2-309C	28	30	600	Gerechtigde	AGV	0,00	n.v.t.	-31,02	-6,00	0,10	3,00	6,92	-0,50	35,55	n.v.t.
V309_002	VB2-309C	29	33	2900	Gerechtigde	AGV	0,00	n.v.t.	-29,67	-6,00	0,10	3,00	6,92	-0,50	34,21	n.v.t.
V309_003	VB2-309C	33	34	eind	Gerechtigde	AGV	0,00	n.v.t.	-38,85	-6,00	0,10	3,00	10,92	-0,50	47,52	n.v.t.
V311_001	VB3-311C	22	24	900	Gerechtigde	AGV	0,00	n.v.t.	-37,18	-6,00	0,10	3,00	19,90	-1,15	52,99	n.v.t.
V311_002	VB3-311C	24	27	1800	Gerechtigde	AGV	0,00	n.v.t.	-22,22	-6,00	0,10	3,00	7,07	-1,15	25,47	n.v.t.
V311_003	VB3-311C	27	28	2600	Gerechtigde	AGV	0,00	n.v.t.	-37,87	-6,00	0,10	3,00	19,16	-1,15	53,15	n.v.t.
V311_004	VB3-311C	28	28	eind	Gerechtigde	AGV	0,00	n.v.t.	-41,73	-6,00	0,10	3,00	7,63	-0,55	46,77	n.v.t.
V314_001	VB2-314C	15	16	300	Gerechtigde	AGV	0,00	n.v.t.	-21,40	-6,00	0,10	3,00	6,97	-0,80	25,67	n.v.t.
V314_002	VB2-314C	16	16	600	Gerechtigde	AGV	0,00	n.v.t.	-36,76	-6,00	0,10	3,00	8,18	-0,80	41,34	n.v.t.
V314_003	VB2-314C	16	18	1400	Gerechtigde	AGV	0,00	n.v.t.	-23,83	-6,00	0,10	3,00	6,98	-0,80	27,22	n.v.t.
V314_004	VB2-314C	18	18	1700	Gerechtigde	AGV	0,00	n.v.t.	-31,27	-6,00	0,10	3,00	6,99	-0,80	34,66	n.v.t.
V314_005	VB2-314C	18	20	2300	Gerechtigde	AGV	0,00	n.v.t.	-30,27	-6,00	0,10	3,00	8,18	-0,80	34,86	n.v.t.
V314_006	VB2-314C	20	21	2900	Gerechtigde	AGV	0,00	n.v.t.	-31,46	-6,00	0,10	3,00	6,99	-0,80	34,85	n.v.t.
V314_007	VB2-314C	21	22	eind	Gerechtigde	AGV	0,00	n.v.t.	-36,40	-6,00	0,10	3,00	33,99	-0,80	67,07	n.v.t.
V316_001	VO2-316C	34	35	400	Gerechtigde	AGV	0,00	n.v.t.	-33,63	-6,00	0,10	3,00	29,66	-1,10	58,51	n.v.t.
V316_002	VO2-316C	33	34	800	Gerechtigde	AGV	0,00	n.v.t.	-36,92	-6,00	0,10	3,00	12,40	-1,10	44,51	n.v.t.
V316_003	VO2-316C	33	33	1300	Gerechtigde	AGV	0,00	n.v.t.	-34,36	-6,00	0,10	3,00	29,03	-1,05	58,80	n.v.t.
V316_004	VO2-316C	32	33	1400	Gerechtigde	AGV	0,00	n.v.t.	-41,20	-6,00	0,10	3,00	25,46	-1,05	62,06	n.v.t.
V316_005	VO2-316C	32	33	1600	Gerechtigde	AGV	0,00	n.v.t.	-36,62	-6,00	0,10	3,00	11,34	-1,05	43,36	n.v.t.
V316_006	VO2-316C	32	32	1700	Gerechtigde	AGV	0,00	n.v.t.	-37,47	-6,00	0,10	3,00	17,34	-1,05	50,22	n.v.t.
V316_007	VO2-316C	32	32	1800	Gerechtigde	AGV	0,00	n.v.t.	-36,47	-6,00	0,10	3,00	17,87	-1,05	49,75	n.v.t.
V316_008	VO2-316C	30	32	eind	Gerechtigde	AGV	0,00	n.v.t.	-36,10	-6,00	0,10	3,00	5,09	-0,15	40,18	n.v.t.
V317_001	VB2-317C	29	30	450	Gerechtigde	AGV	0,00	n.v.t.	-26,20	-3,00	0,10	3,00	5,79	-0,15	31,50	n.v.t.
V317_002	VB2-317C	29	29	eind	Gerechtigde	AGV	0,00	n.v.t.	-34,20	-3,00	0,10	3,00	33,09	-1,10	64,70	n.v.t.
V318_001	VB2-318C	25	29	700	Gerechtigde	AGV	0,00	n.v.t.	-26,28	-6,00	0,10	3,00	7,53	-1,30	28,96	n.v.t.
V318_002	VB2-318C	25	29	1000	Gerechtigde	AGV	0,00	n.v.t.	-36,86	-6,00	0,10	3,00	15,20	-1,30	47,71	n.v.t.
V318_003	VB2-318C	25	29	1100	Gerechtigde	AGV	0,00	n.v.t.	-25,97	-6,00	0,10	3,00	7,54	-1,30	26,89	n.v.t.
V318_004	VB2-318C	25	29	1500	Gerechtigde	AGV	0,00	n.v.t.	-21,71	-6,00	0,10	3,00	15,88	-1,30	31,54	n.v.t.
V318_005	VB2-318C	25	29	1700	Gerechtigde	AGV	0,00	n.v.t.	-26,26	-6,00	0,10	3,00	7,54	-1,30	28,39	n.v.t.
V318_006	VB2-318C	25	29	1900	Gerechtigde	AGV	0,00	n.v.t.	-38,87	-6,00	0,10	3,00	21,90	-1,30	56,11	n.v.t.
V318_007*	VB2-318C	25	26	eind	Gerechtigde	AGV	0,00	-26,36	-21,36	-7,36	0,10	3,00	10,20	-2,00	24,20	29,20
V320_001*	VO2-320C	25	26	340	Gerechtigde	AGV	0,00	-24,38	-19,38	-5,38	0,10	3,00	6,60	-0,80	20,60	25,60

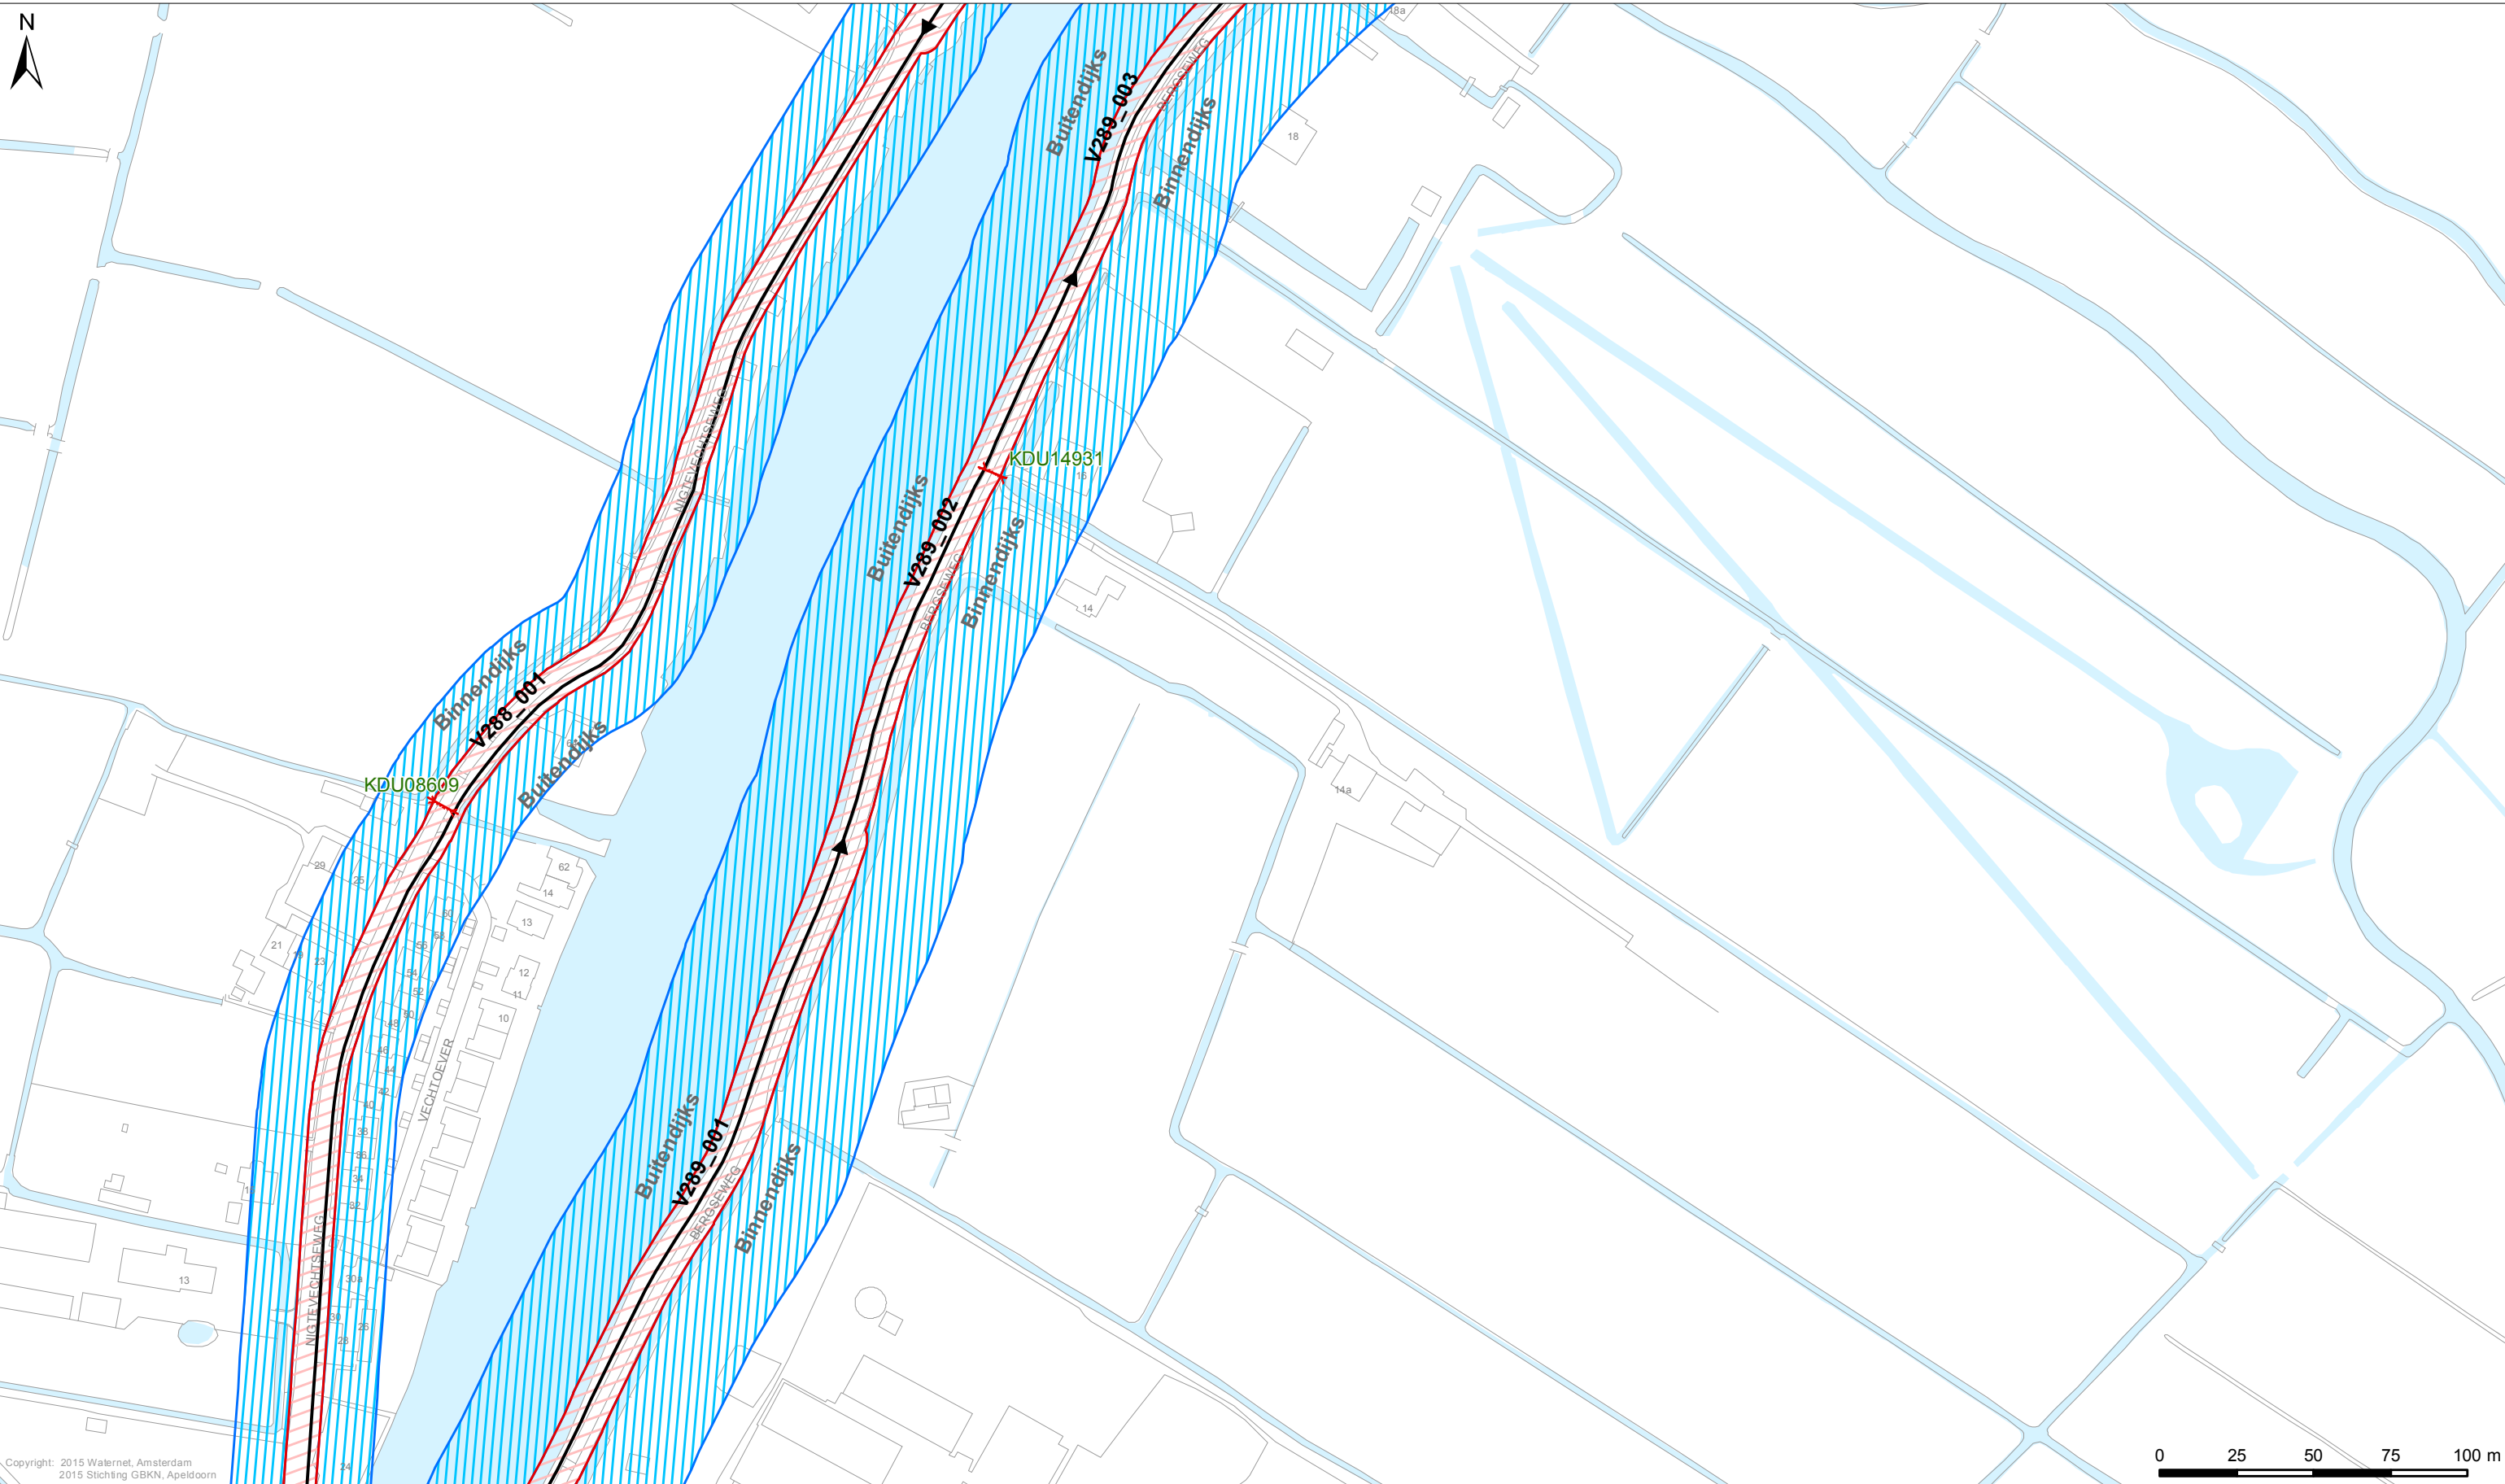

Legenda
Keringen
→ Referentielijn
Kernzone
Binnenbeschermingszone
Buitenbeschermingszone
Overig
Afwijkende onderhoudsverplichting
Water
Overige topografie

Kunstwerken
Gemalen
Bruggen
Stuwen
Duikers
Inlaten
Sifons
Sluizen

LEGGER VAN DE SECUNDAIRE WATERKERINGEN IN VECHT ZUID MET DE DAARTOE BEHORENDE KUNSTWERKEN

Vastgesteld door het Algemeen Bestuur van het Hoogheemraadschap Amstel, Gooi en Vecht bij besluit AB BBV15.0226 d.d. 02-07-2015



Dr. Ir. G.M. van den Top
dijkgraaf

Dr. H.J. Kelderman
secretaris-directeur

Hoogheemraadschap Amstel, Gooi en Vecht
Bezoekadres:
Korte Ouderkerkerdijk 7
1096 AC Amsterdam
Tel. 0900-9394

Kaartblad 37

Datum: 24-04-2015	Formaat: A3	Schaal: 1:2.000	Kaartnummer: IB20150093_37
-------------------	-------------	-----------------	----------------------------

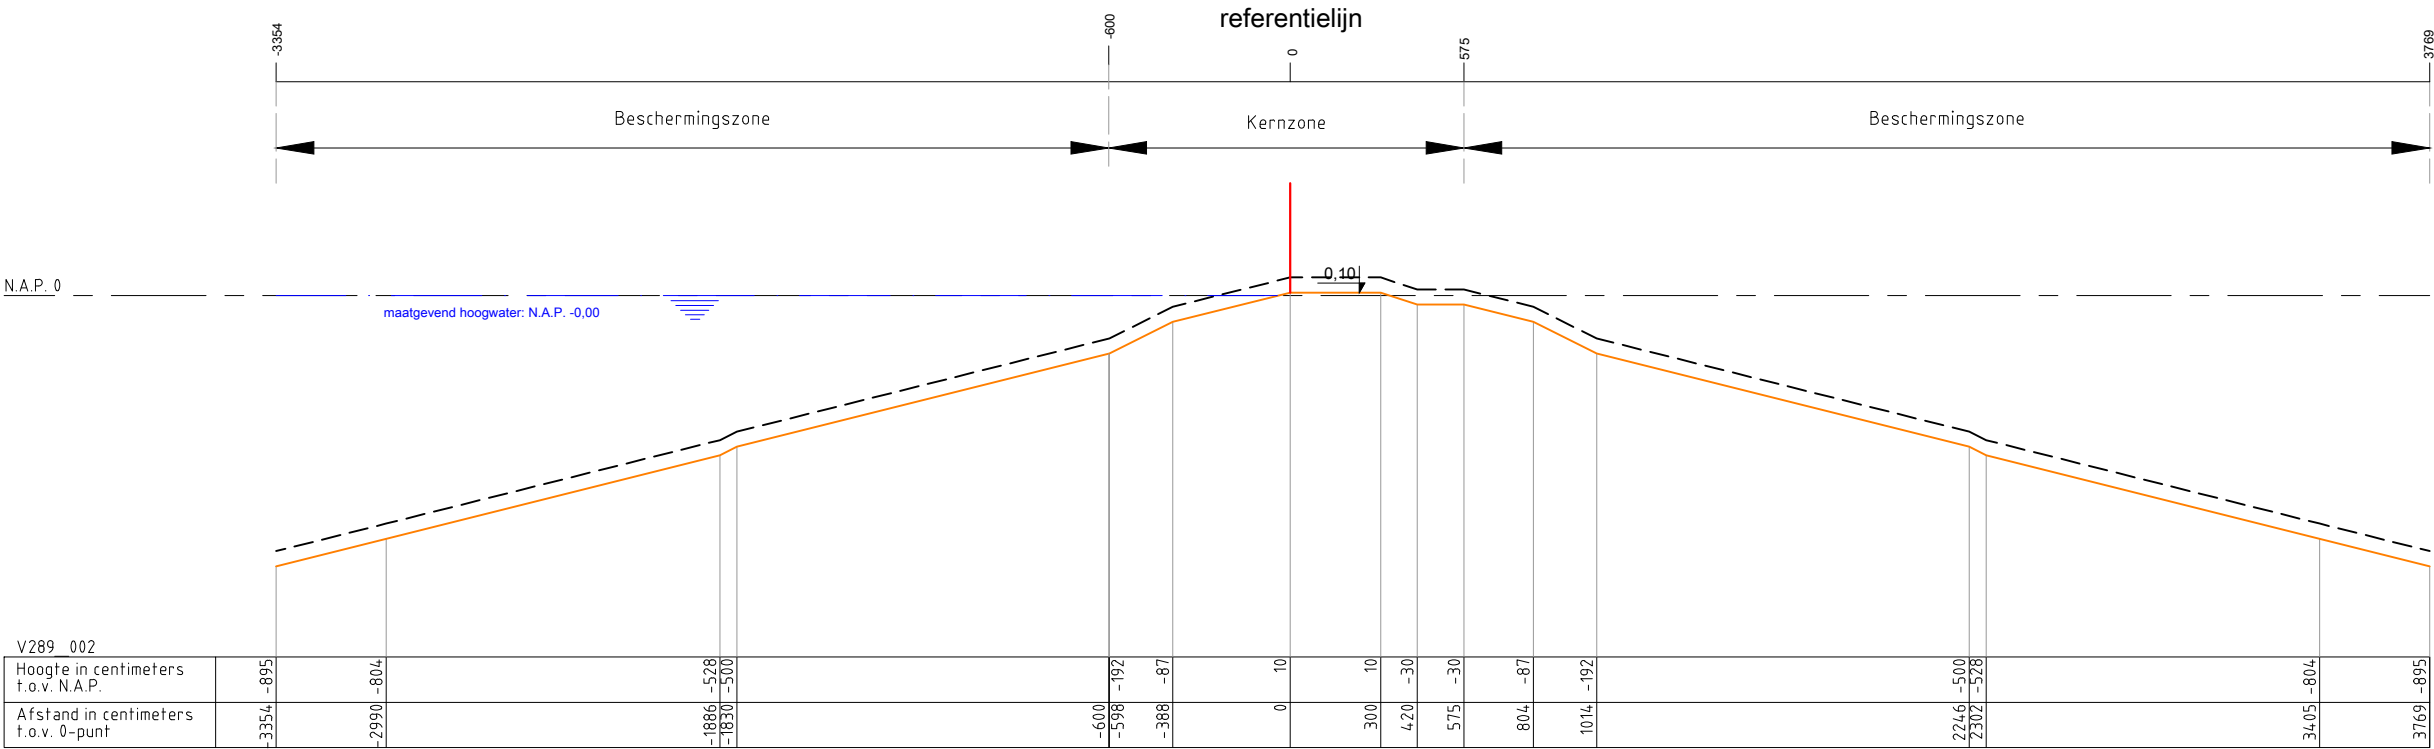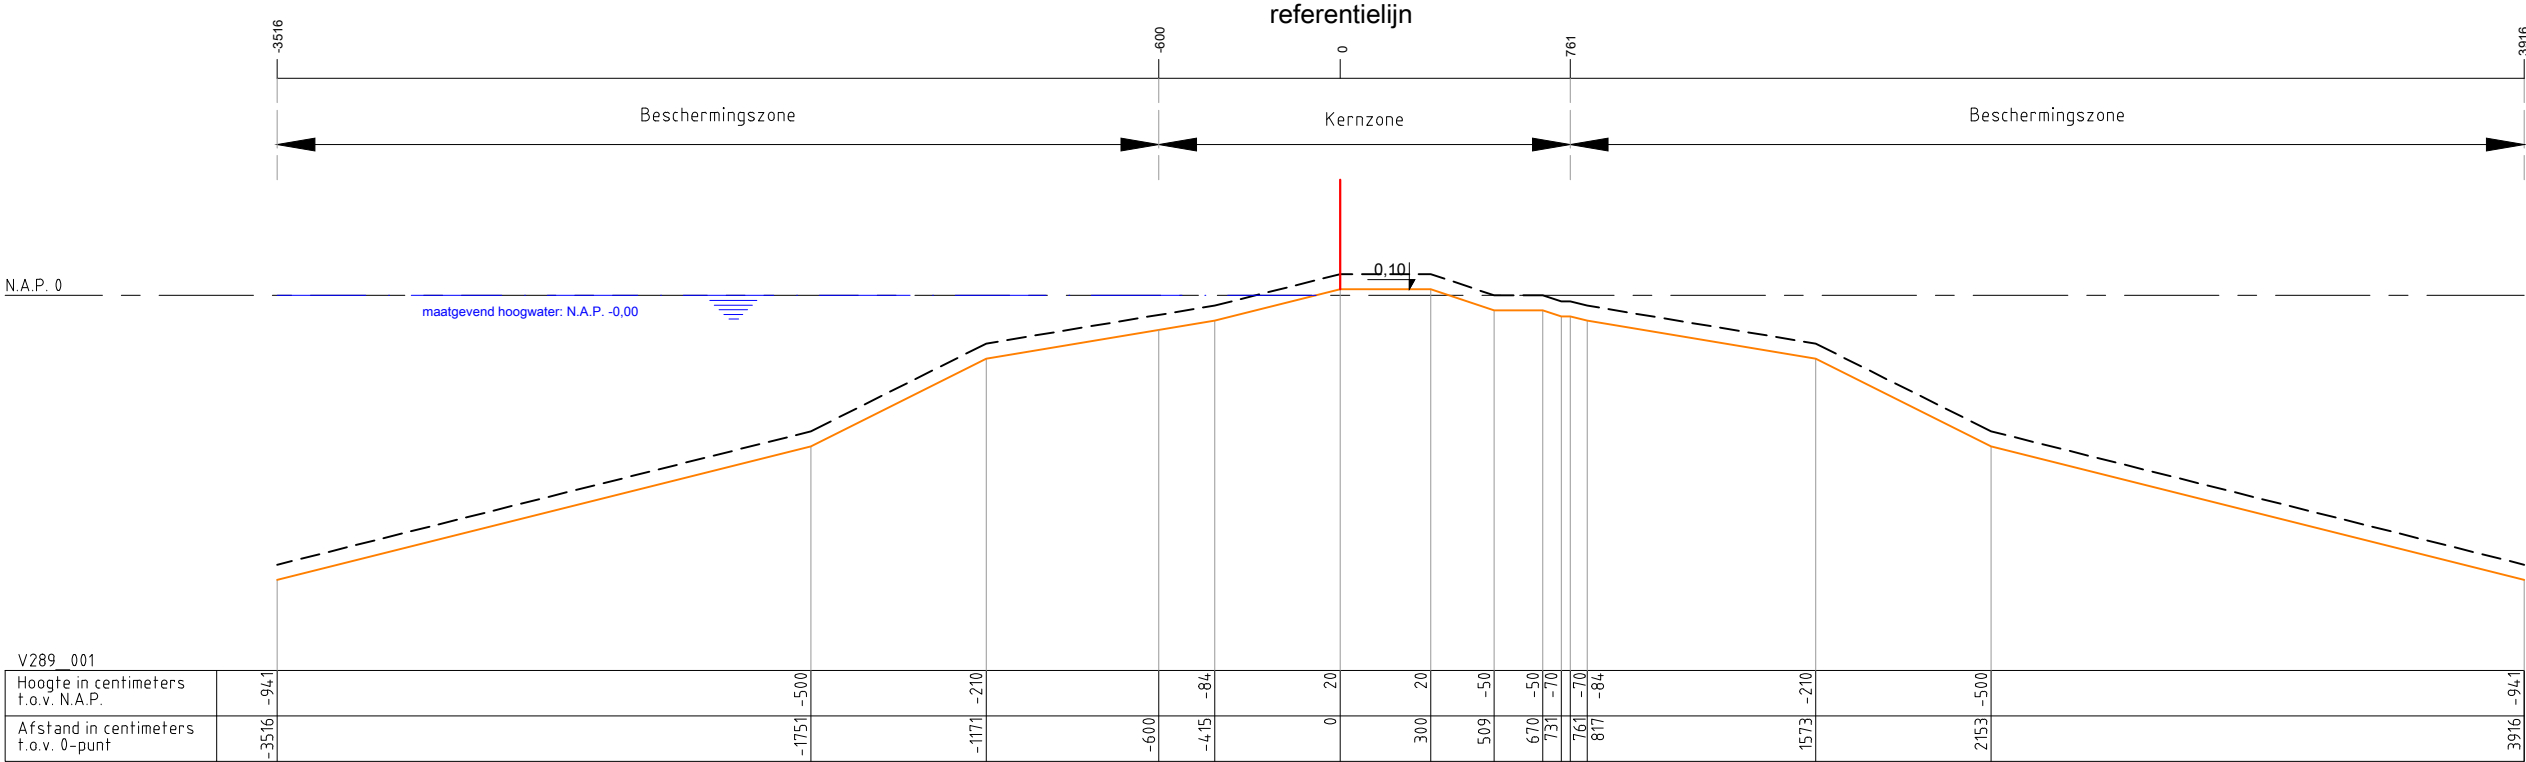

Legenda :

- Waterkering
- Minimaal profiel
- Profiel van vrije ruimte
- Waterlijn
- Referentielijn

Opmerking:

Hoogtematen in meters t.o.v. NAP

1000 Afstand niet op schaal

Hoogheemraadschap Amstel, Gooi en Vecht

Postbus 94370

1090 GJ AMSTERDAM

Leggerprofiel secundaire waterkering

schaal: 1:250

formaat: A3

plotdatum: 10-12-14

nr.

V289_001 en V289_002

