


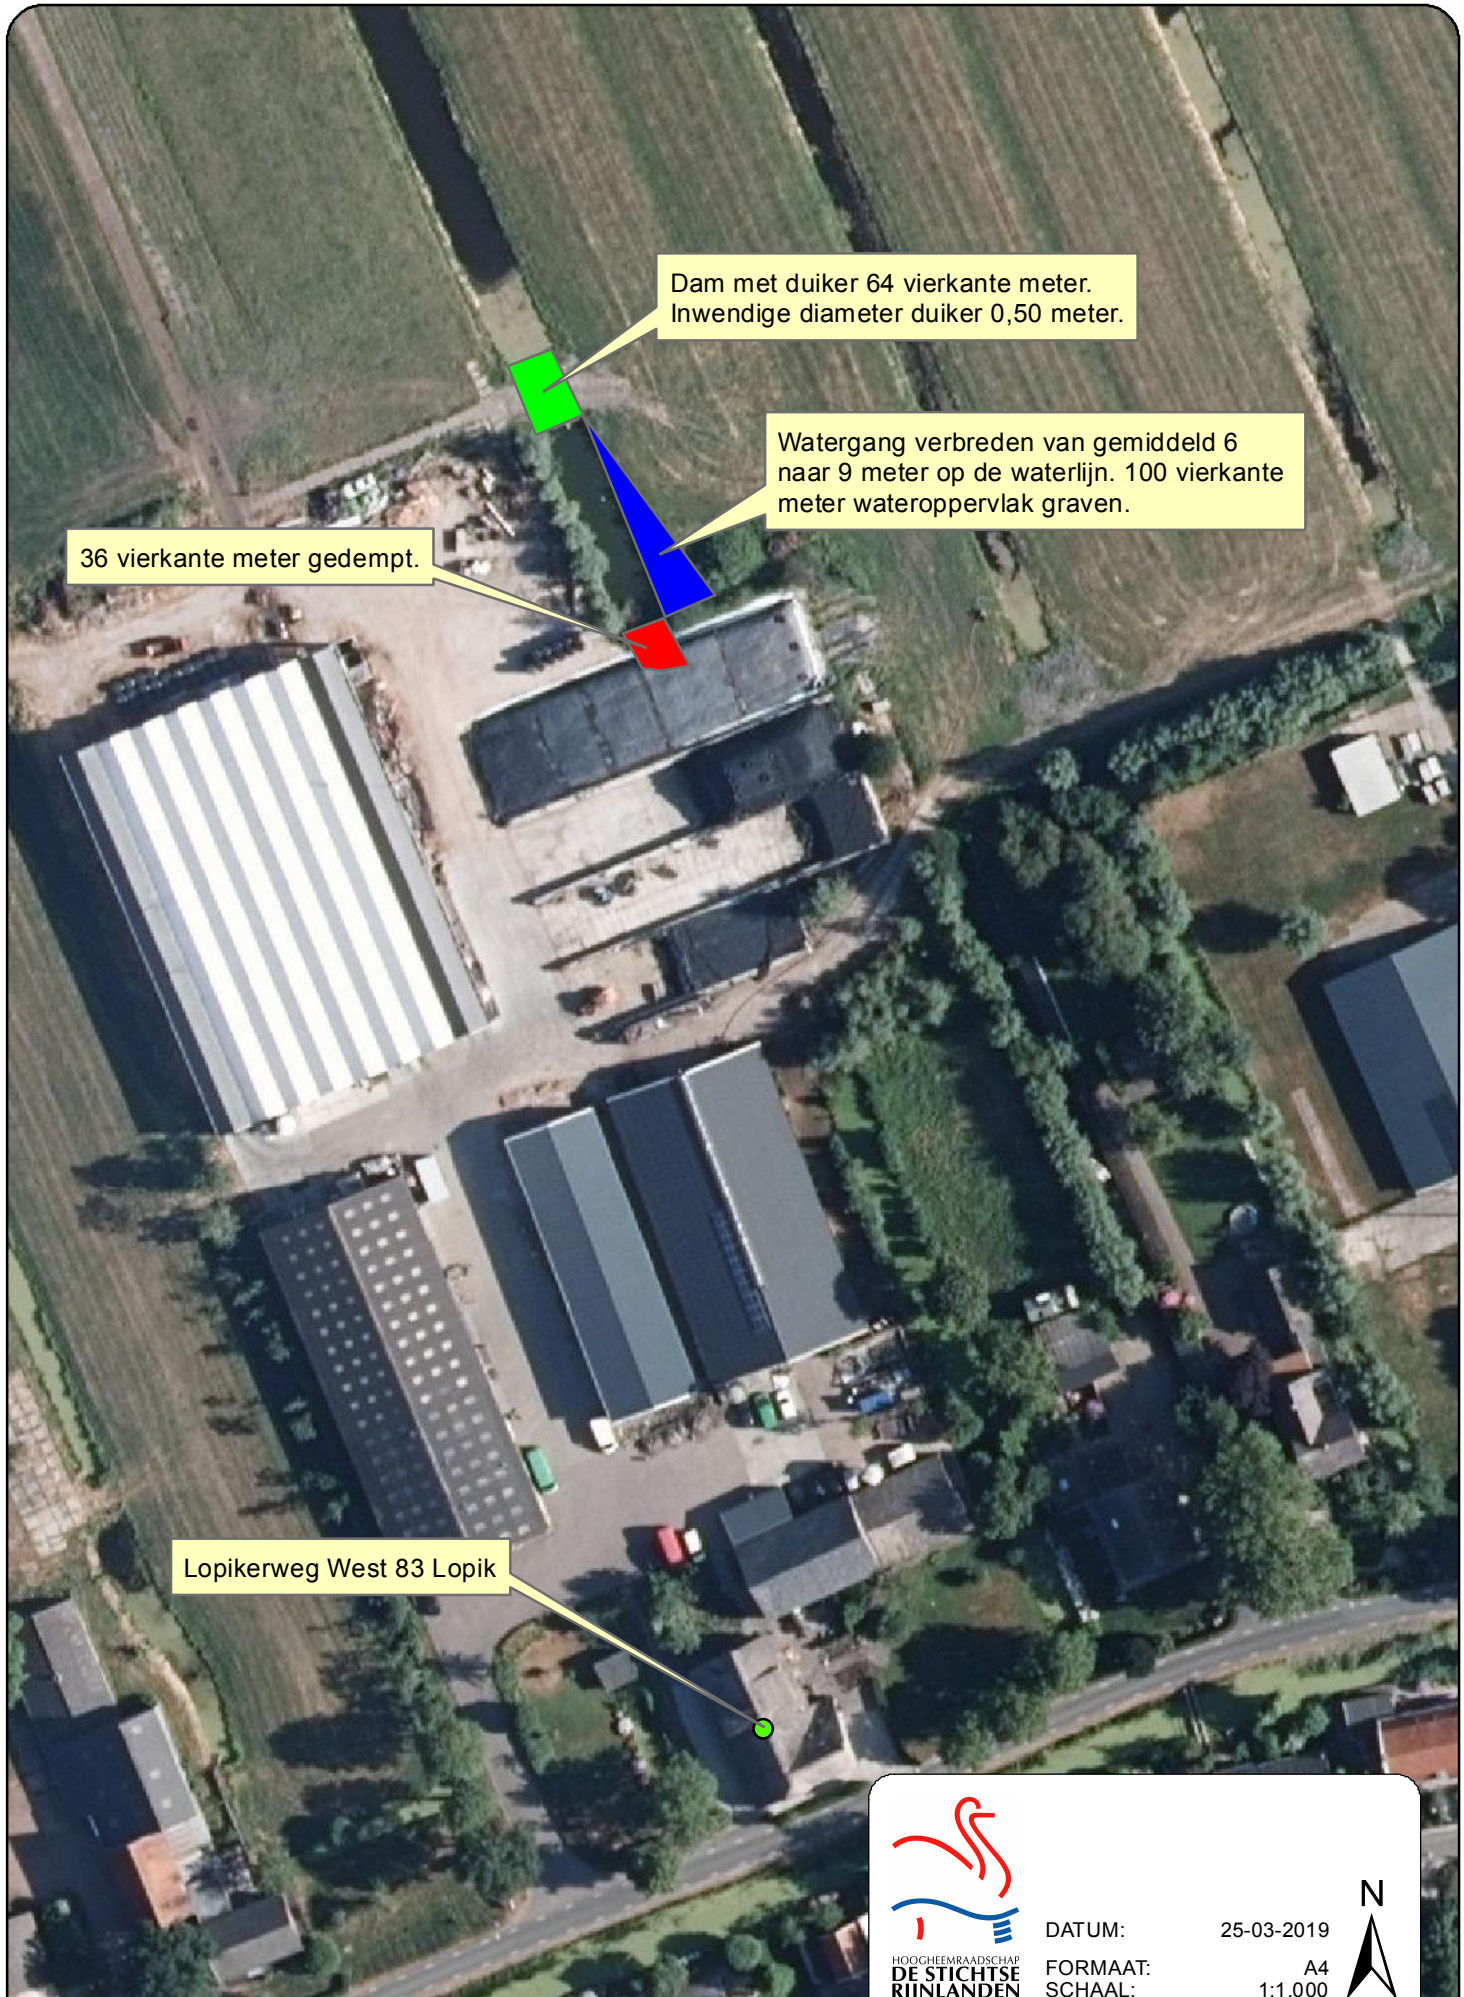

Dam met duiker 64 vierkante meter.
Inwendige diameter duiker 0,50 meter.

Watergang verbreden van gemiddeld 6
naar 9 meter op de waterlijn. 100 vierkante
meter wateroppervlak graven.

36 vierkante meter gedempt.

Lopikerweg West 83 Lopik