


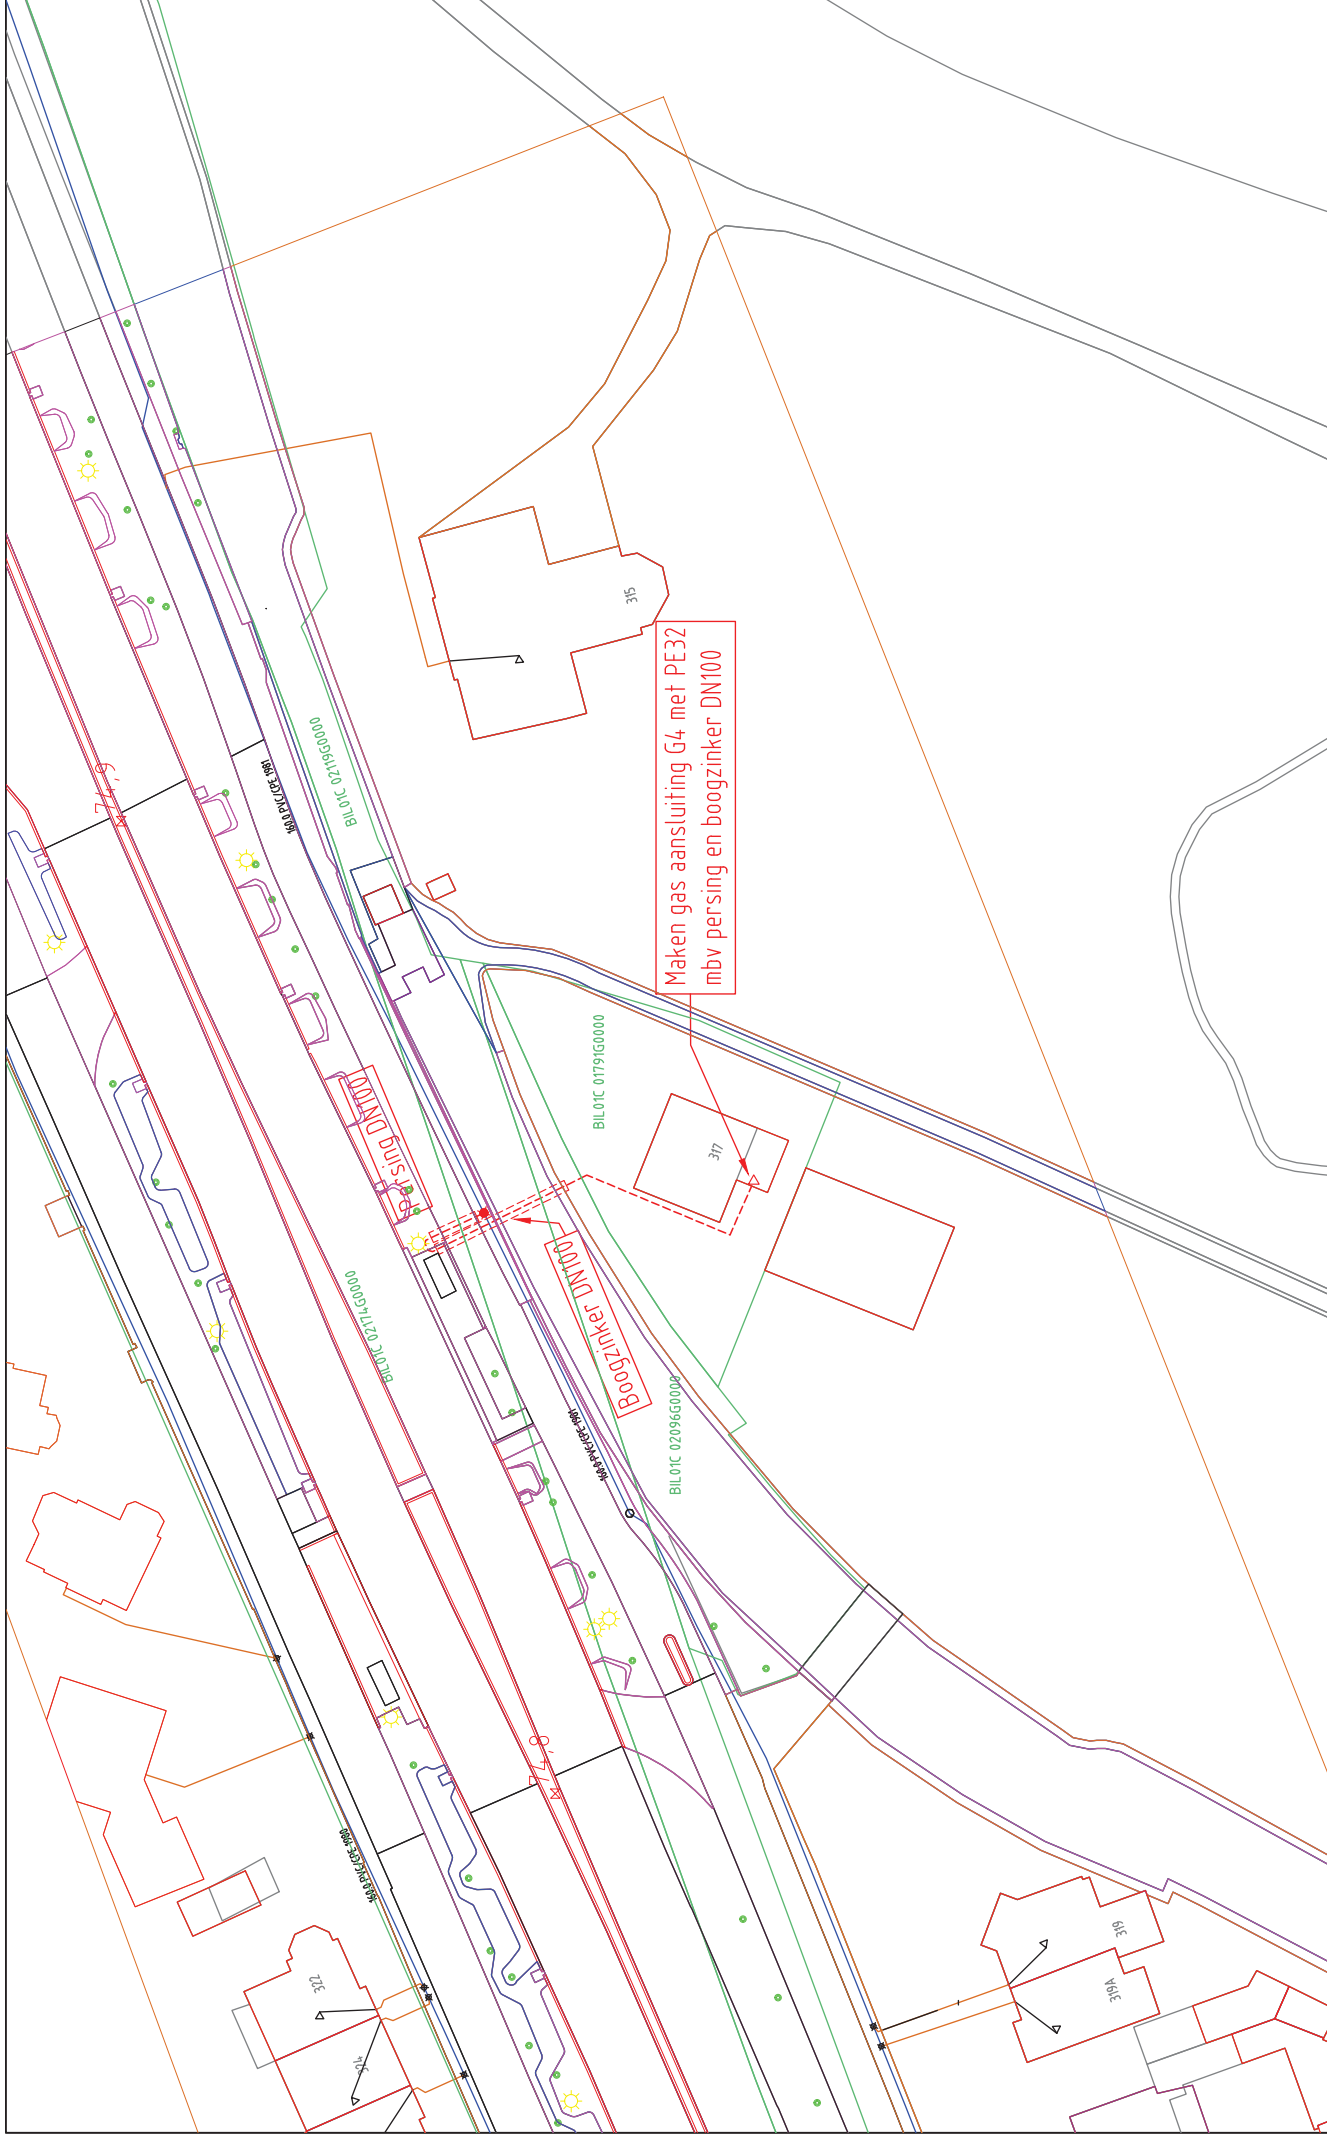

GAS NIEUW	Station verwijderen	Buitenkast	LD-aansluiting	Aanboring	T-stuk	Afsluiter	Isolatiekoppeling	KB meetpaal
	Verlooptoepstuk	Materiaalovergang	Leefrijdsvergang	Materiaalverloop	Bescherming	Mediumvoerd	Eindstuk	
GAS BESTAAND	Leiding nieuw	Leiding te rijsen	Leiding te rooien	Buiten Bedrijf	Knooppunt	Kadaster	Afblaas	
	Station	Buitenkast	Aanboring	T-stuk	Afsluiter	Isolatiestuk	Meetpunt / Afblaas	
	Verlooptoepstuk	Materiaalovergang	Leefrijdsvergang	Reparatiestuk	Bescherming	Mediumvoerd	Eindstuk	
	Zakhaak	Ext. huisdrukregelaar	KB meetpaal	Leherstel	KB ammode	Sifon		
	LD-aansl. leiding	30 MBar	100 MBar	200 MBar	1 - 4 Bar	8 Bar	Buiten Bedrijf	