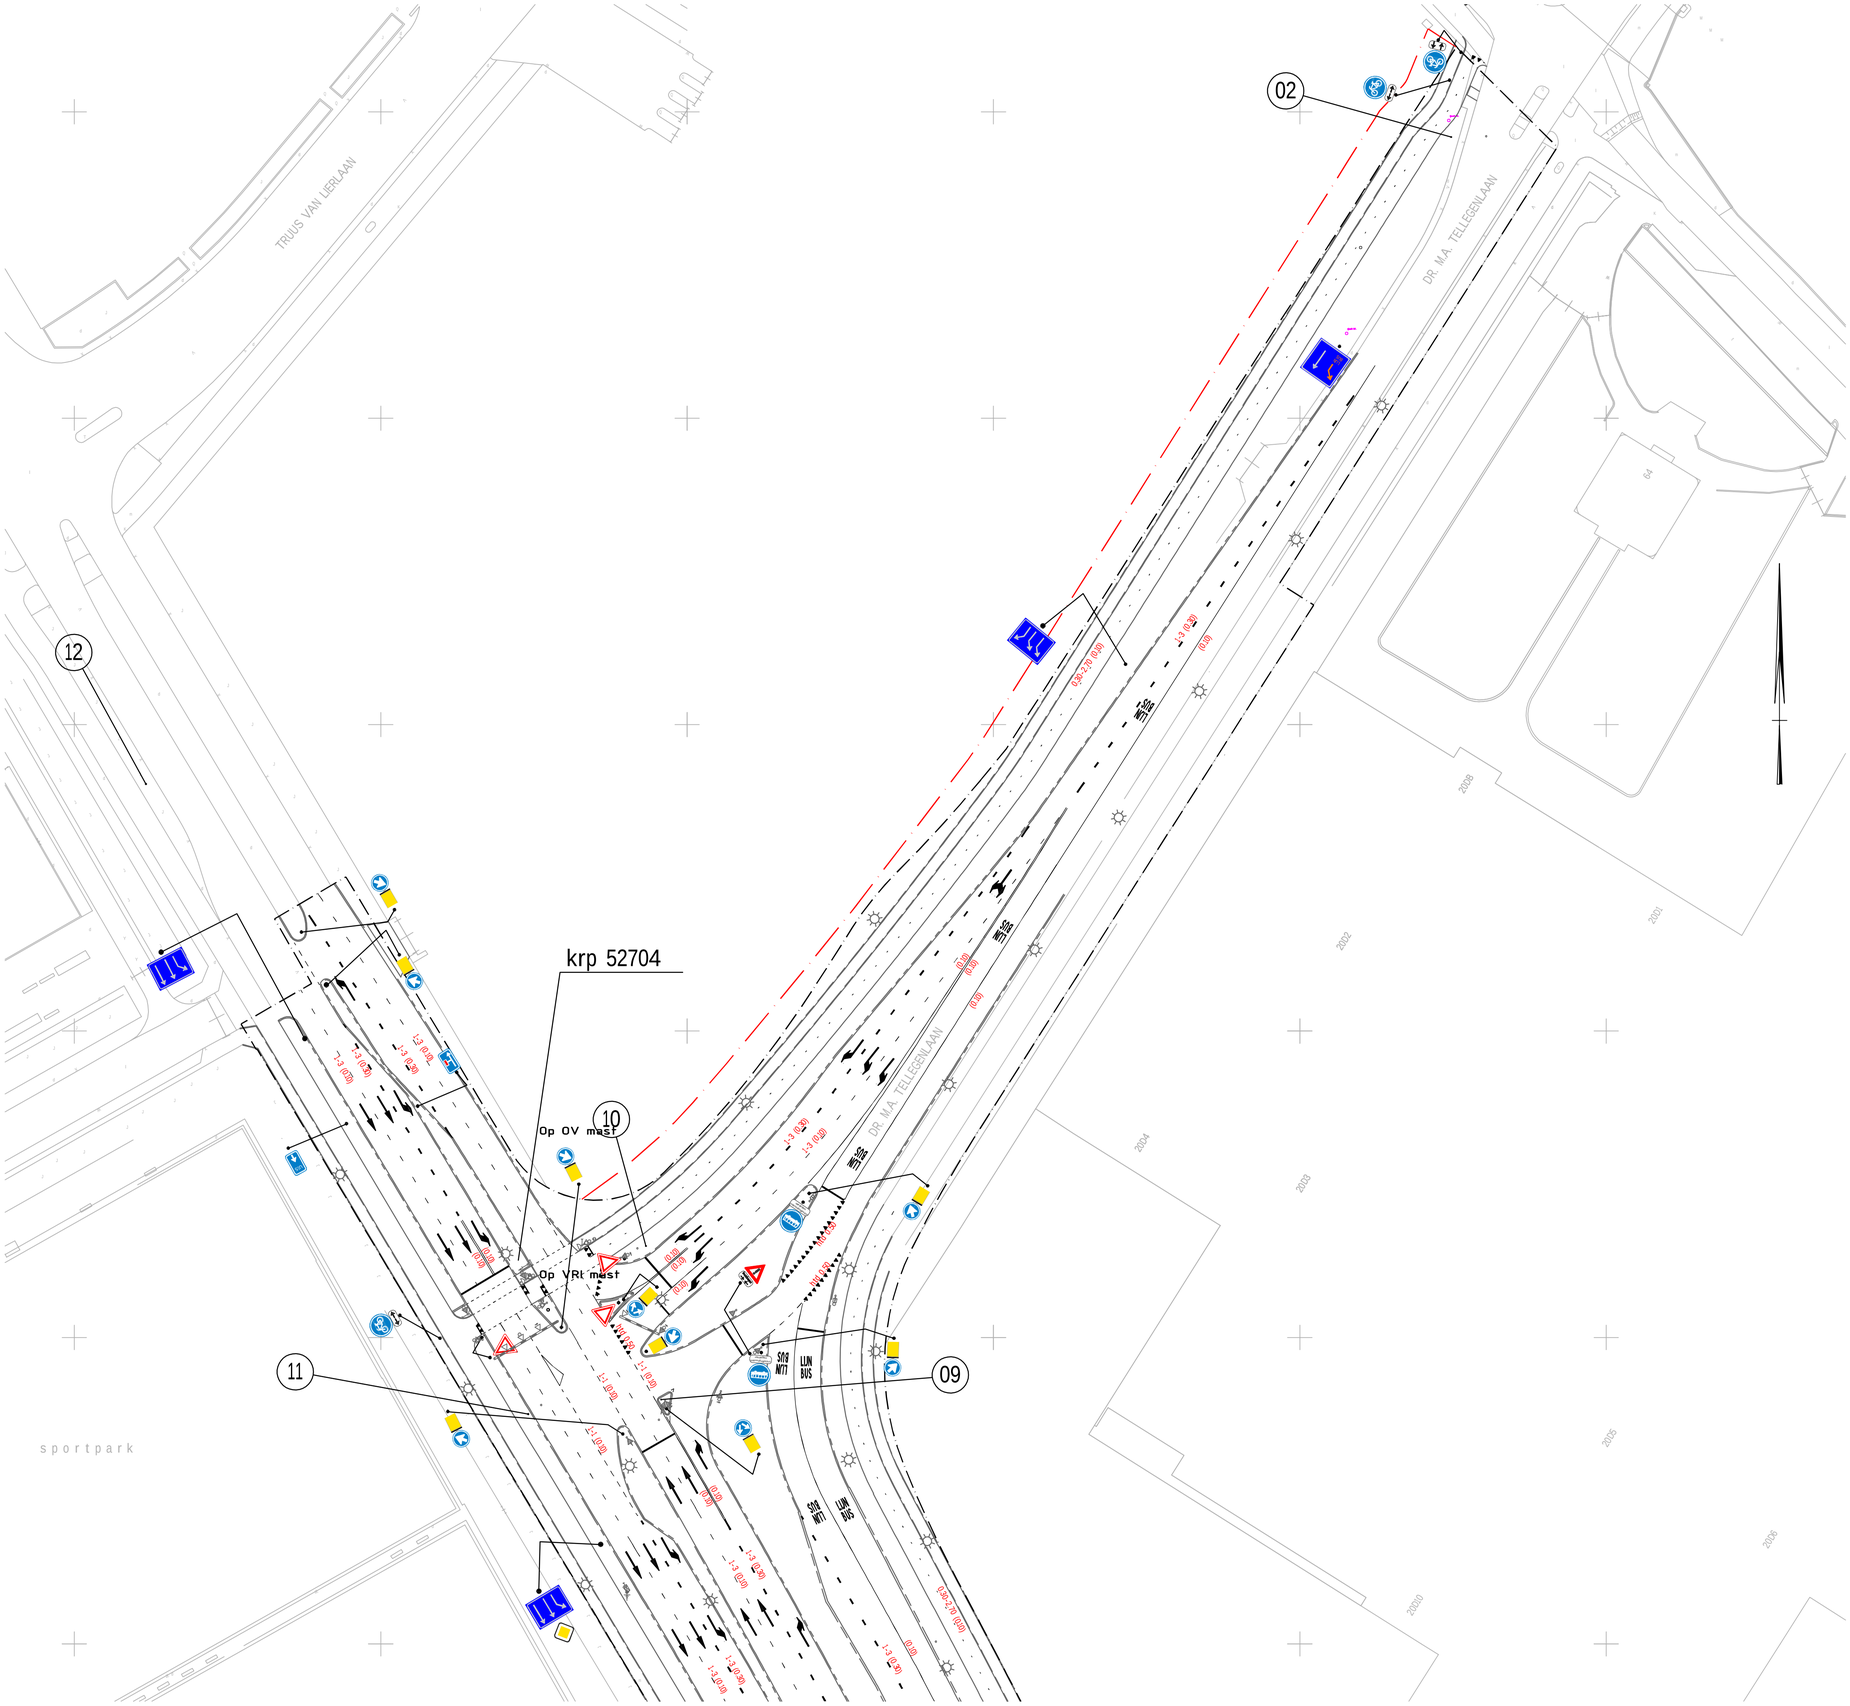

Verklaring

Algemeen

- Bestaande situatie
- Nieuwe situatie
- Projectgrens
- Werkgrens

Referenties

- x-xx-projectgrens_04.dwg
- x-nw-bbw_07.dwg
- x-nw-dwm_12.dwg
- x-bs-ondergrond_aangepast_05.dwg
- x-nw-vri_12.dwg
- HOVT-T-C-DO-AFP bovenaanzicht-03.dwg
- HOVT-T-C-DO-5MP bovenaanzicht-04.dwg
- x-nw-ov_11.dwg
- xref-n-vri_fase3.dwg

Algemene opmerkingen

- Hoogtematen ten opzichte van NAP
- Maten in meters, tenzij anders aangegeven
- Bebording en markering op kruispunten o.b.v. VRI ontwerp K116, K115, K023, K108 en K016
- Markering uitvoeren in thermoplastisch markeringsmateriaal, kleur wit
- Bewegwijzering indicatief, levering en aanbrengen door derden

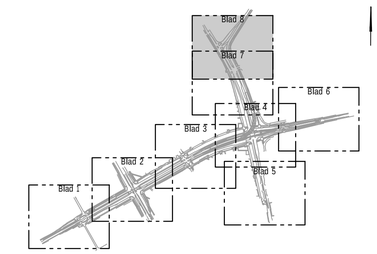

1 : 10.000

Opdrachtgever:	Gemeente Utrecht Milieu en Mobiliteit		
Project:	HOV Busbaan Transwijk		
Omschrijving:	Definitief ontwerp Markering, bebording en bewegwijzering Blad 8 van 8		
bam infra Veilig, Vlot, Meedenkend	Schaal: 1:500	Opgesteld: M. Teeuwisse	Paraaf: Datum: 12-07-2018
		Gecontroleerd: J. Droste	Paraaf: Datum: 12-7-2018
	Formaat: A1	Vrijgegeven: L. Hendriks	Paraaf: Datum: 12-7-2018
		Documentnummer: HOVT-TEK-W-DO-6.2.1-BB-0065	
Status: DEFINITIEF	Versie: E	Datum: 12-07-2018	

\\bamutrj-fsv01\civ-groups$\02- hov transwijk ontwerp\01 wip\02 wegen\02-2d_en_3d_modellen\03 dolhovt-tek-w-do-6.2.1-bb-0058-tm-0065.dwg