


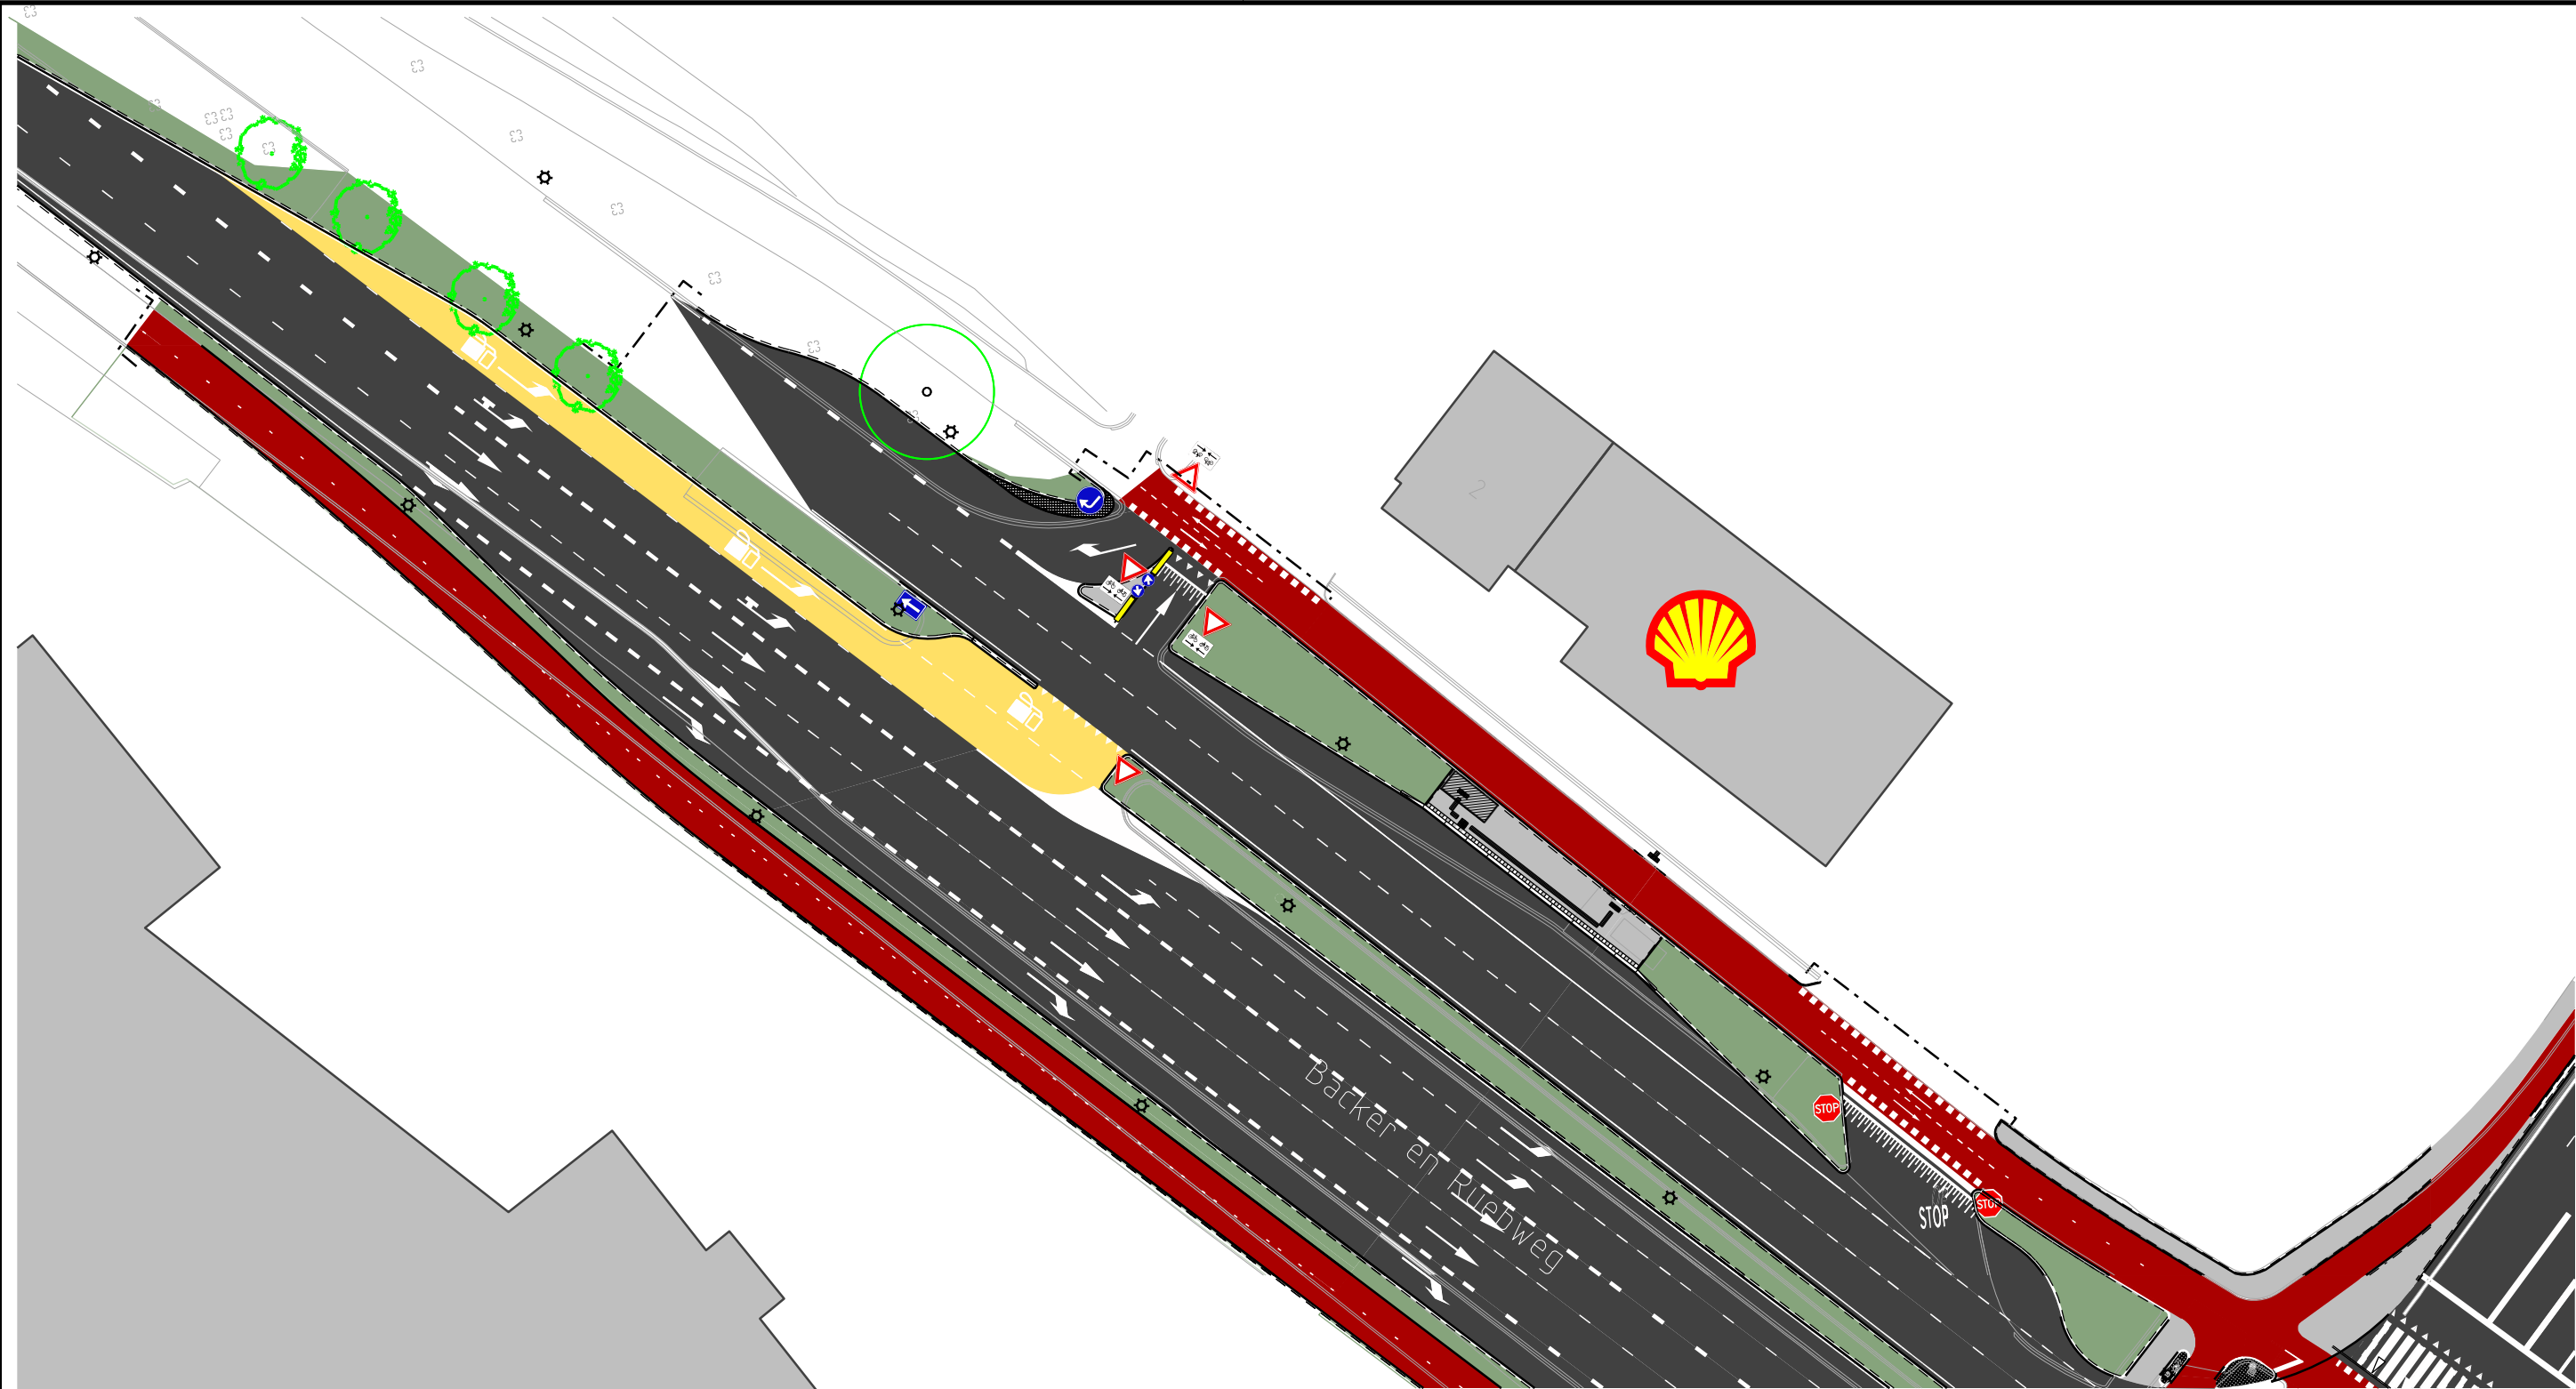

Besteknummer: Projectmanager: Schaal: 1:500 Formaat: A3 Getekend door: Beerens, P.J.M. Datum uitgifte: Vrijgegeven door het teamhoofd: Beerens, P.J.M. Status: Aanmaken		Ontsluiting Backer en Ruebweg 2 tankstation Shell verkeersbesluittekening	
 Gemeente Breda Bezoekadres: Claudius Prinsenlaan 10, 4811 DJ Breda. Telefoon: 14 076 Postadres: Postbus 90156, 4800 RH Breda	Directie Beheer Afdeling Stadsingenieurs Breda	dms: 17124 SIB-BRK-INF-0009.dgn	
		Documenttype: Tekening	
		Documentnummer: 309544	Versie: 0