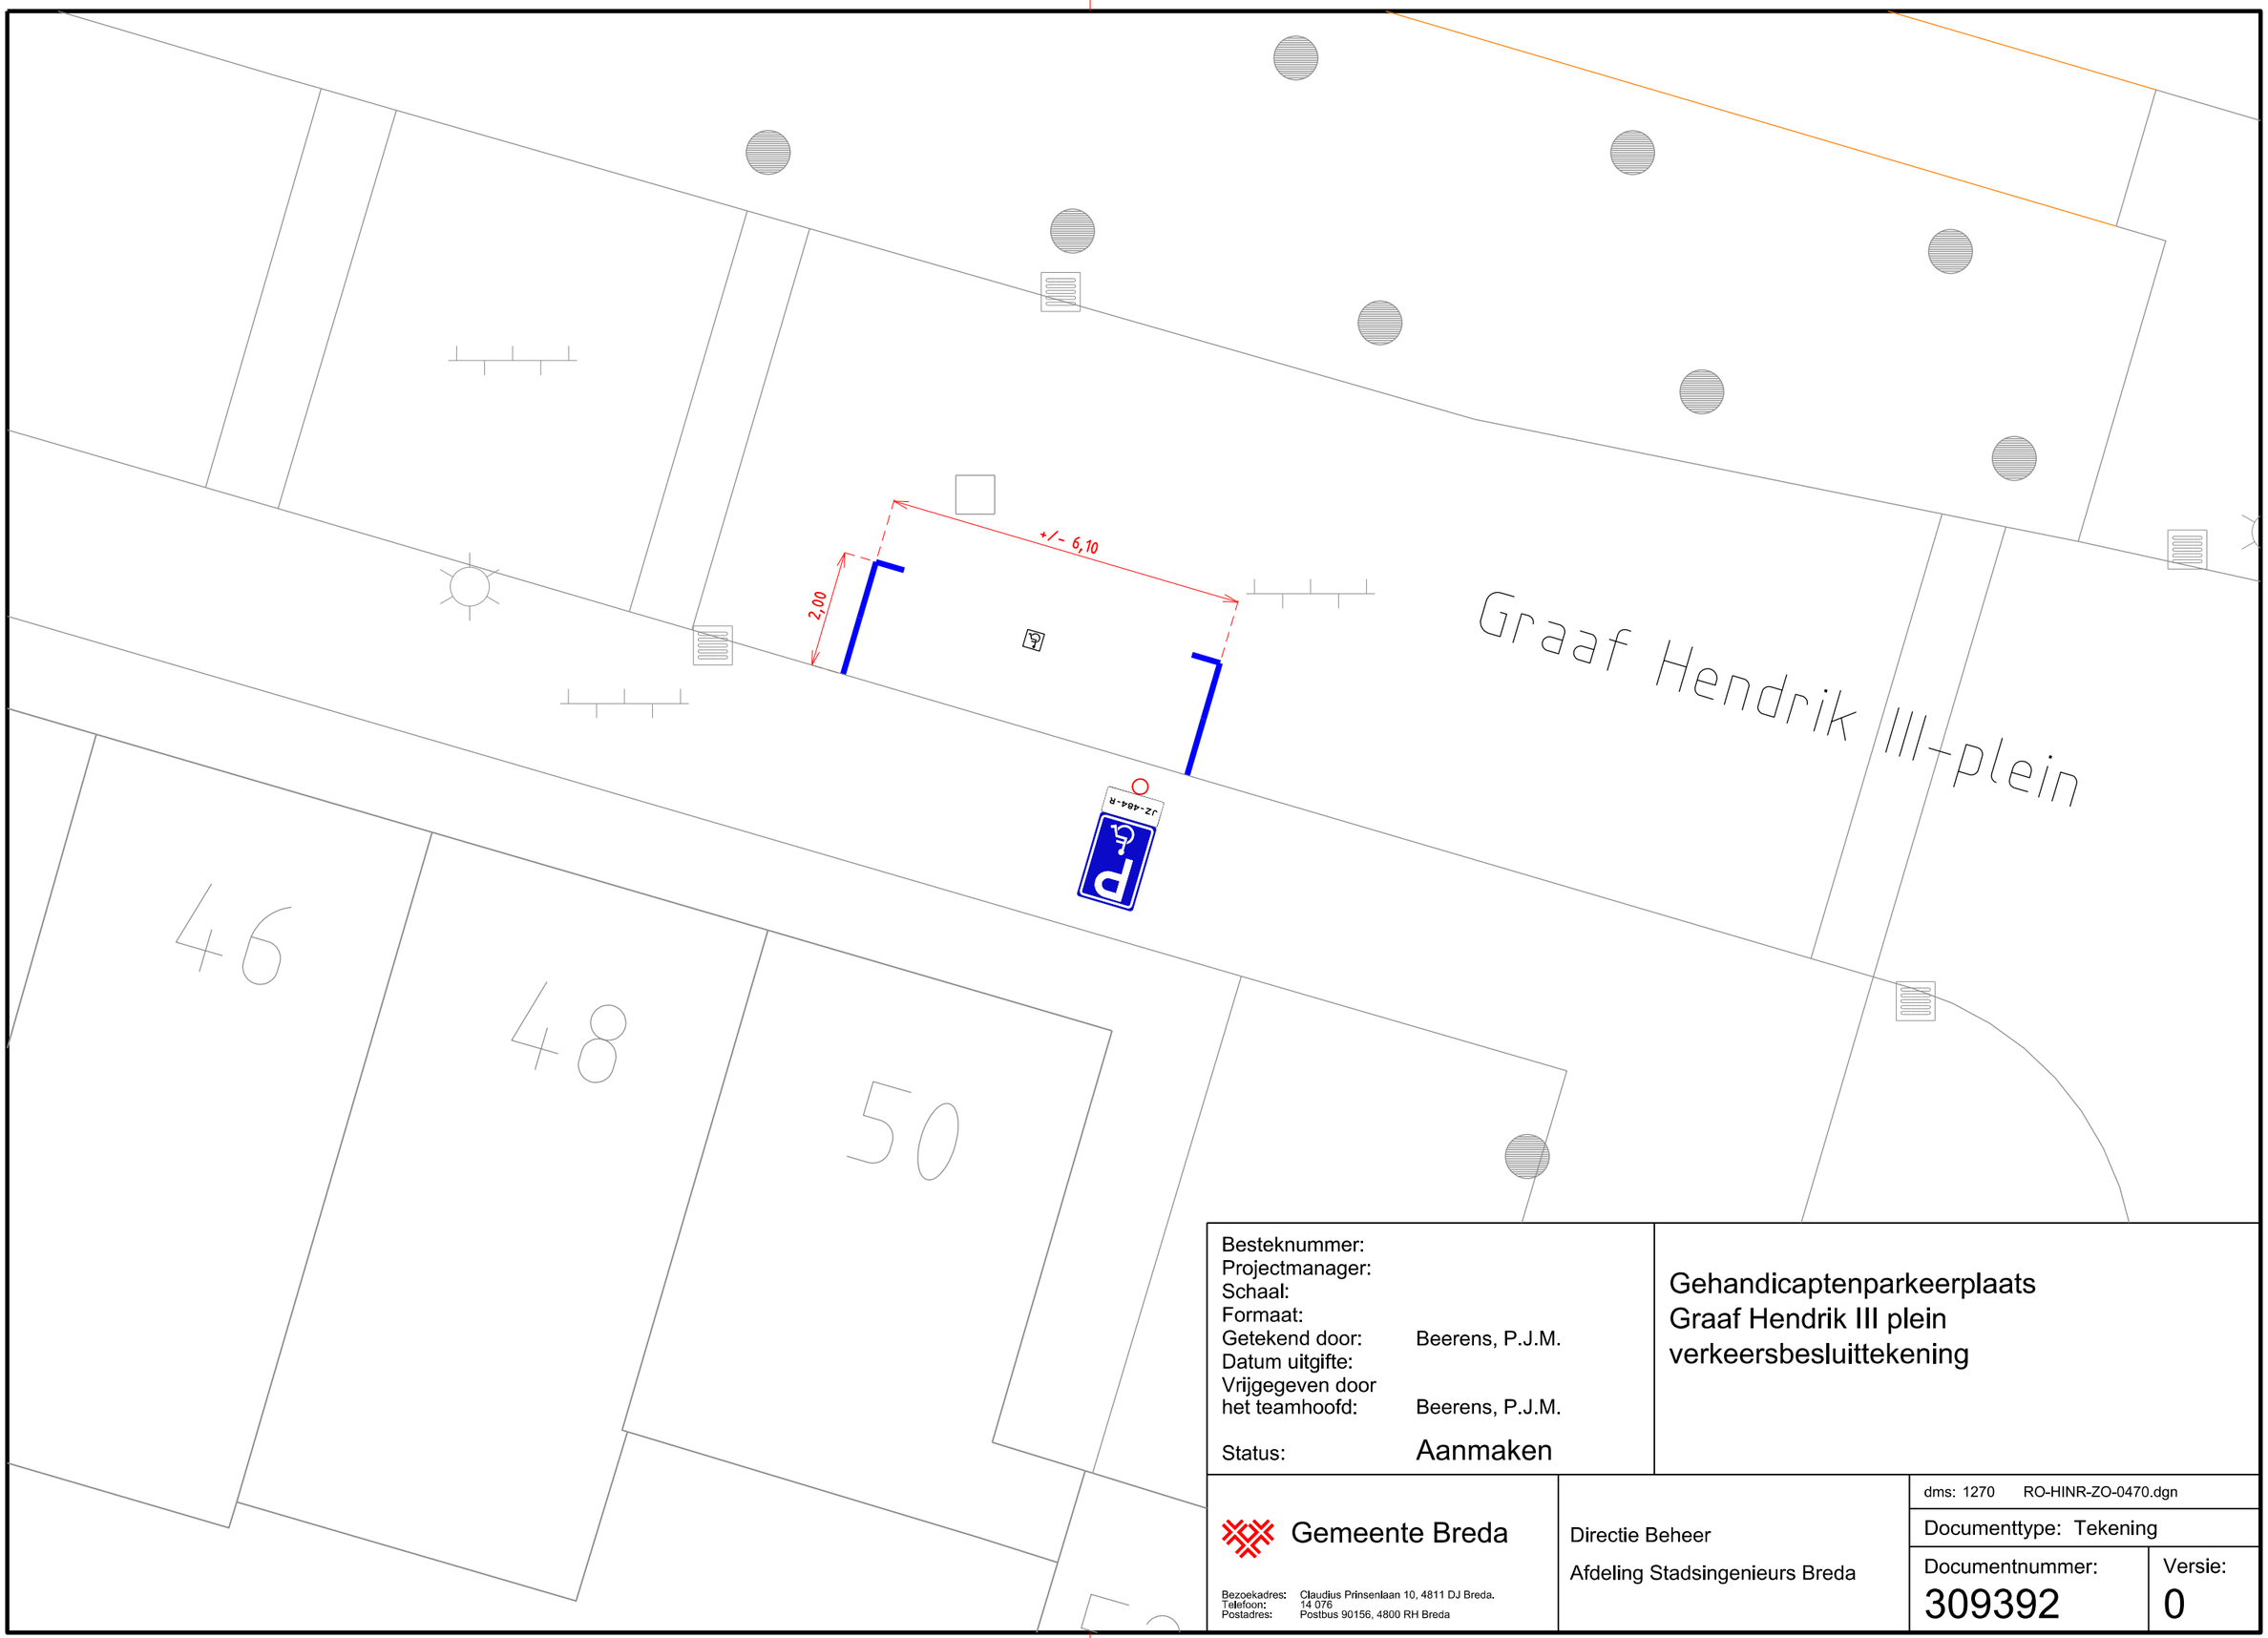


Besteknummer:
Projectmanager:
Schaal:
Formaat:
Getekend door: Beerens, P.J.M.
Datum uitgifte:
Vrijgegeven door het teamhoofd: Beerens, P.J.M.
Status: Aanmaken

Gehandicaptenparkeerplaats Graaf Hendrik III plein verkeersbesluittekening

Gemeente Breda

Bezoekadres: Claudius Prinsenlaan 10, 4811 DJ Breda.
Telefoon: 14 076
Postadres: Postbus 90156, 4800 RH Breda

Directie Beheer
Afdeling Stadsingenieurs Breda

dms: 1270 RO-HINR-ZO-0470.dgn
Documenttype: Tekening
Documentnummer: 309392
Versie: 0